




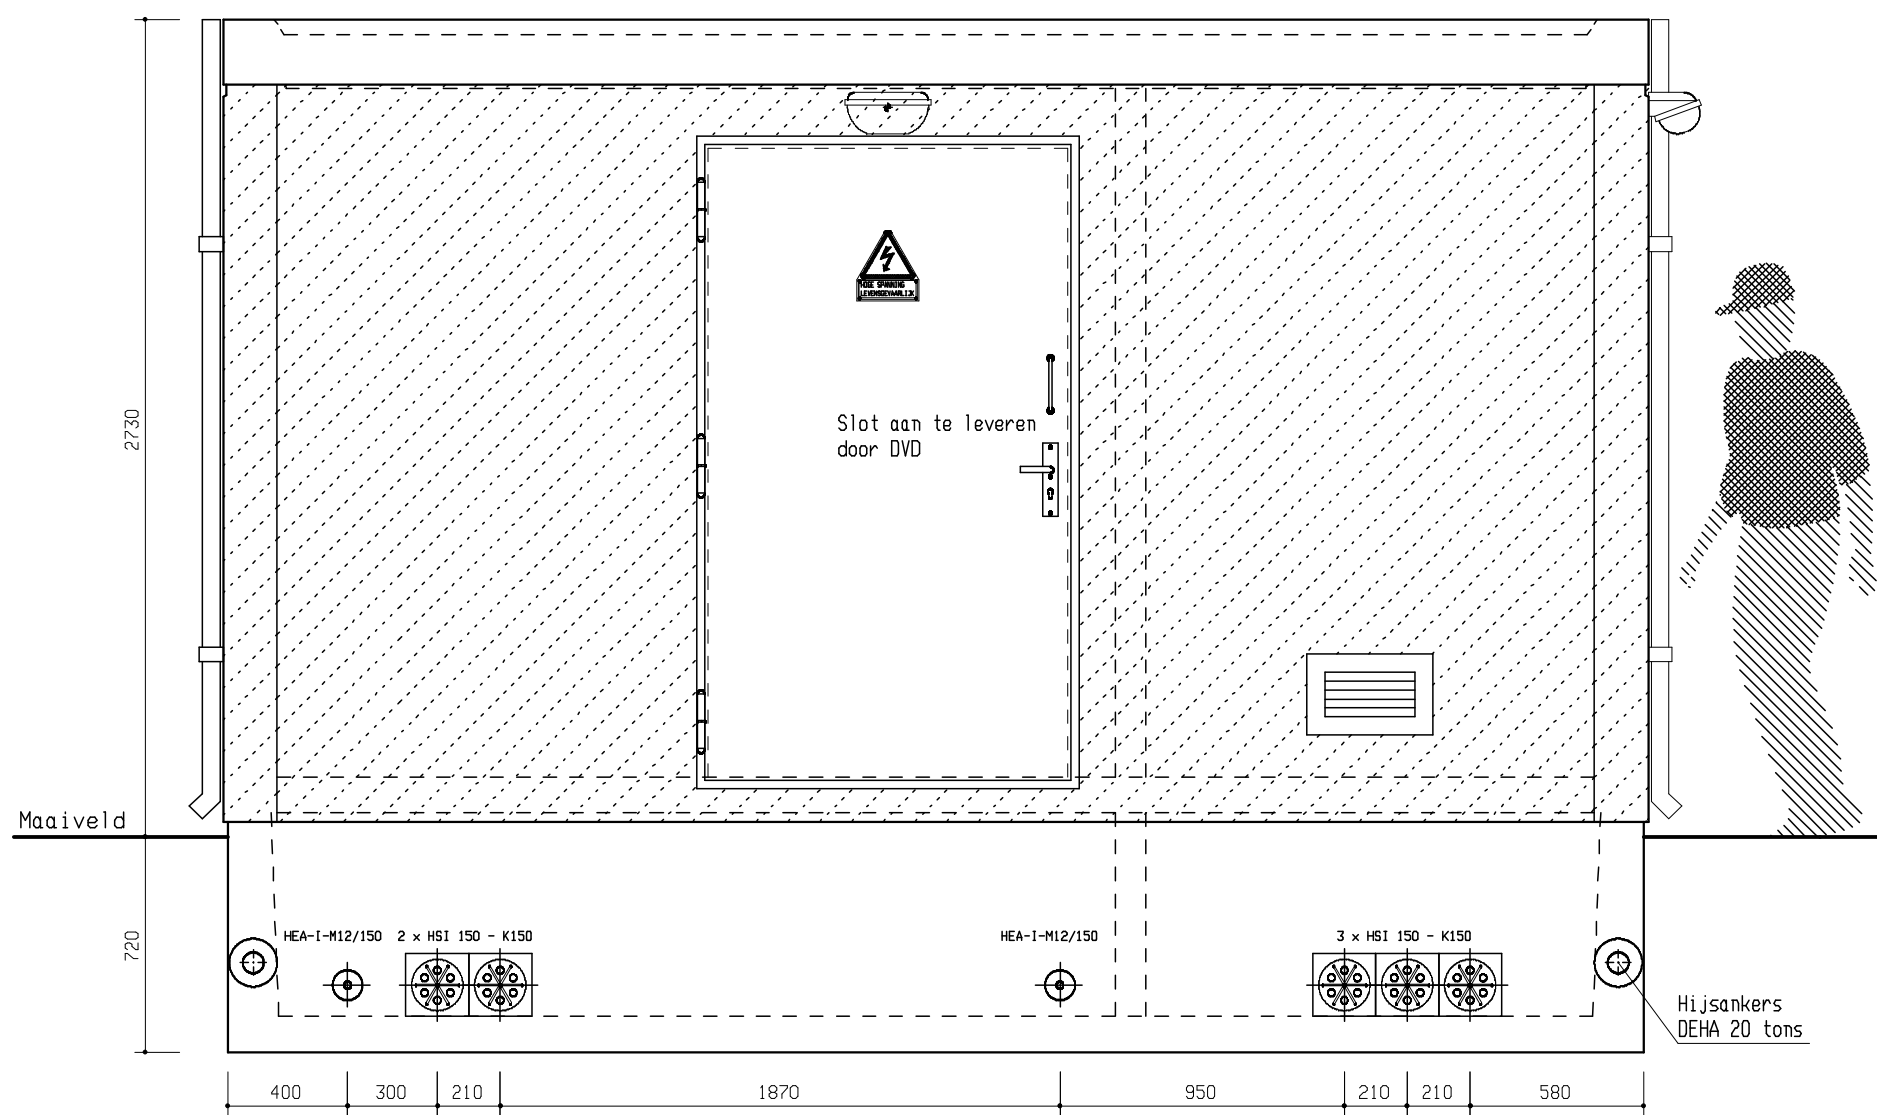


VOORAANZICHT

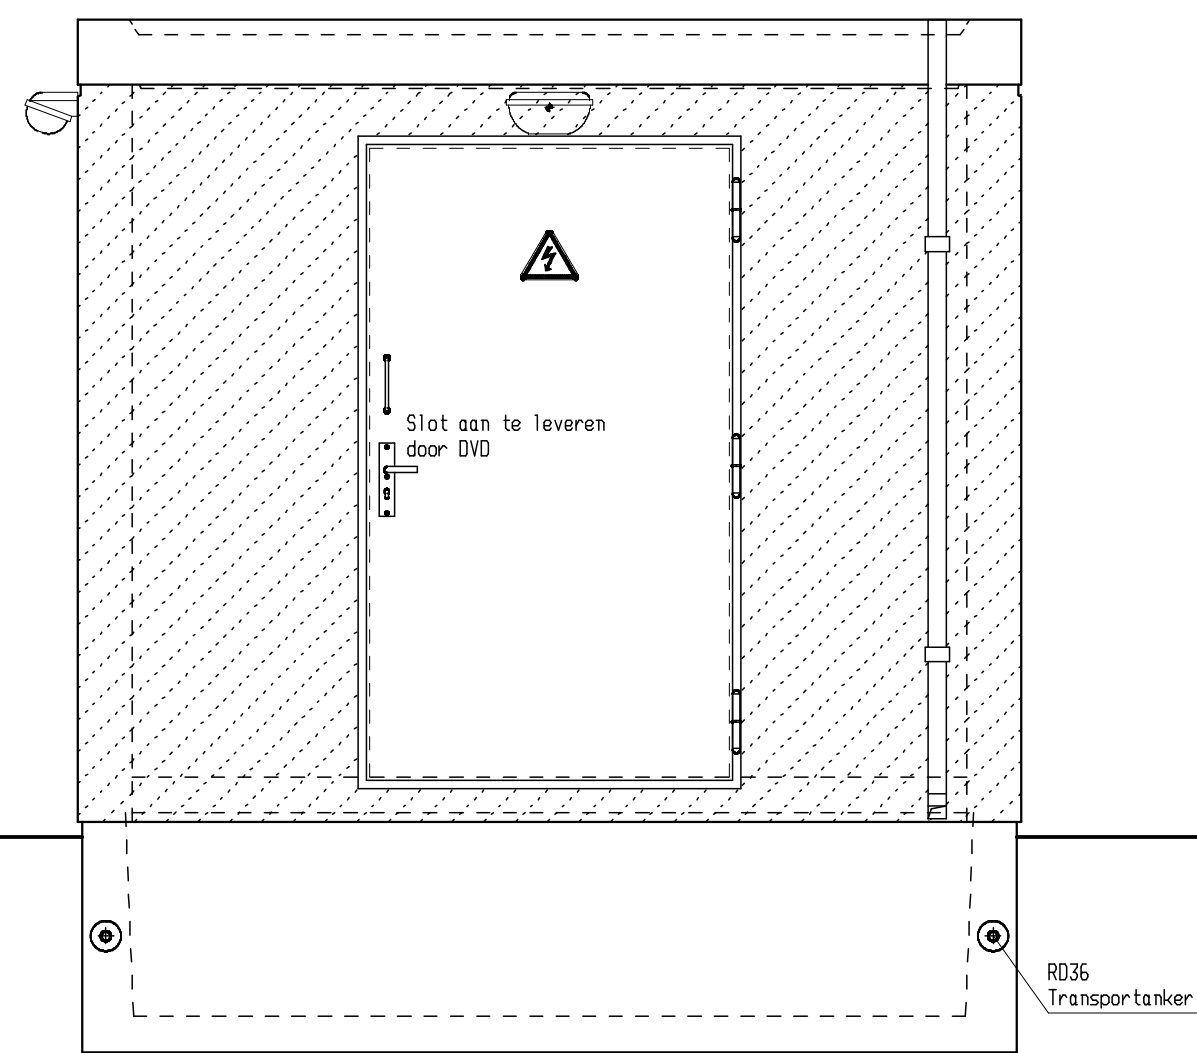


RECHTER ZIJAANZICHT

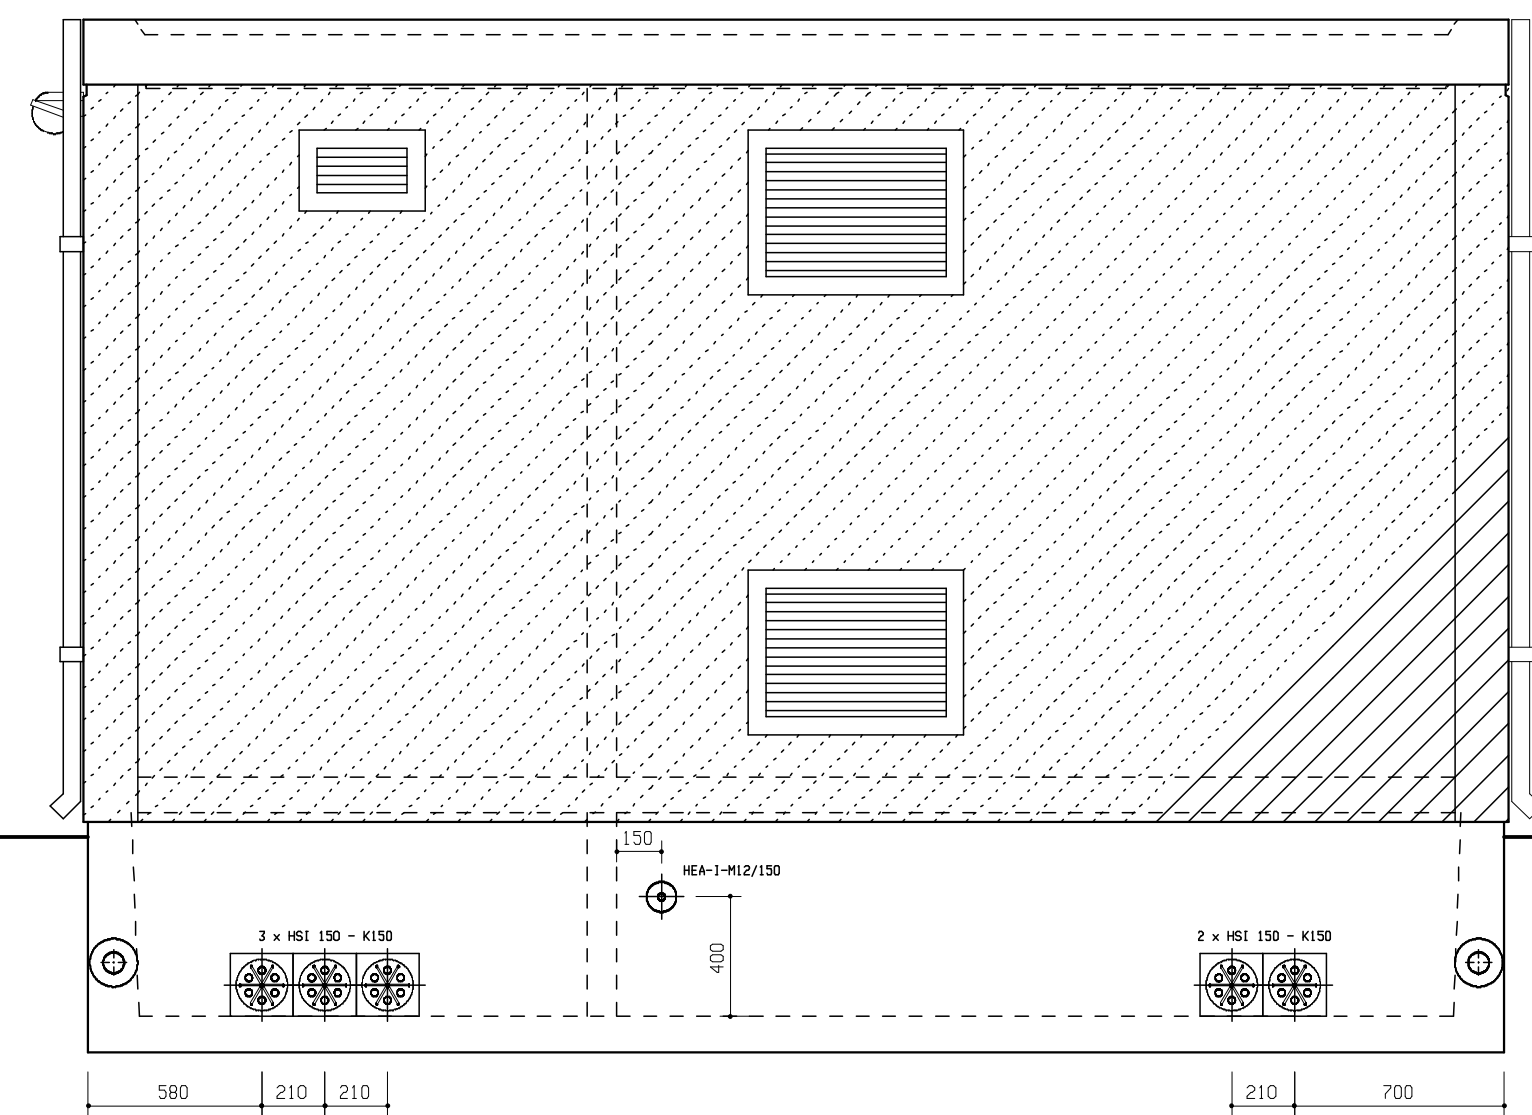


ACHTERAANZICHT

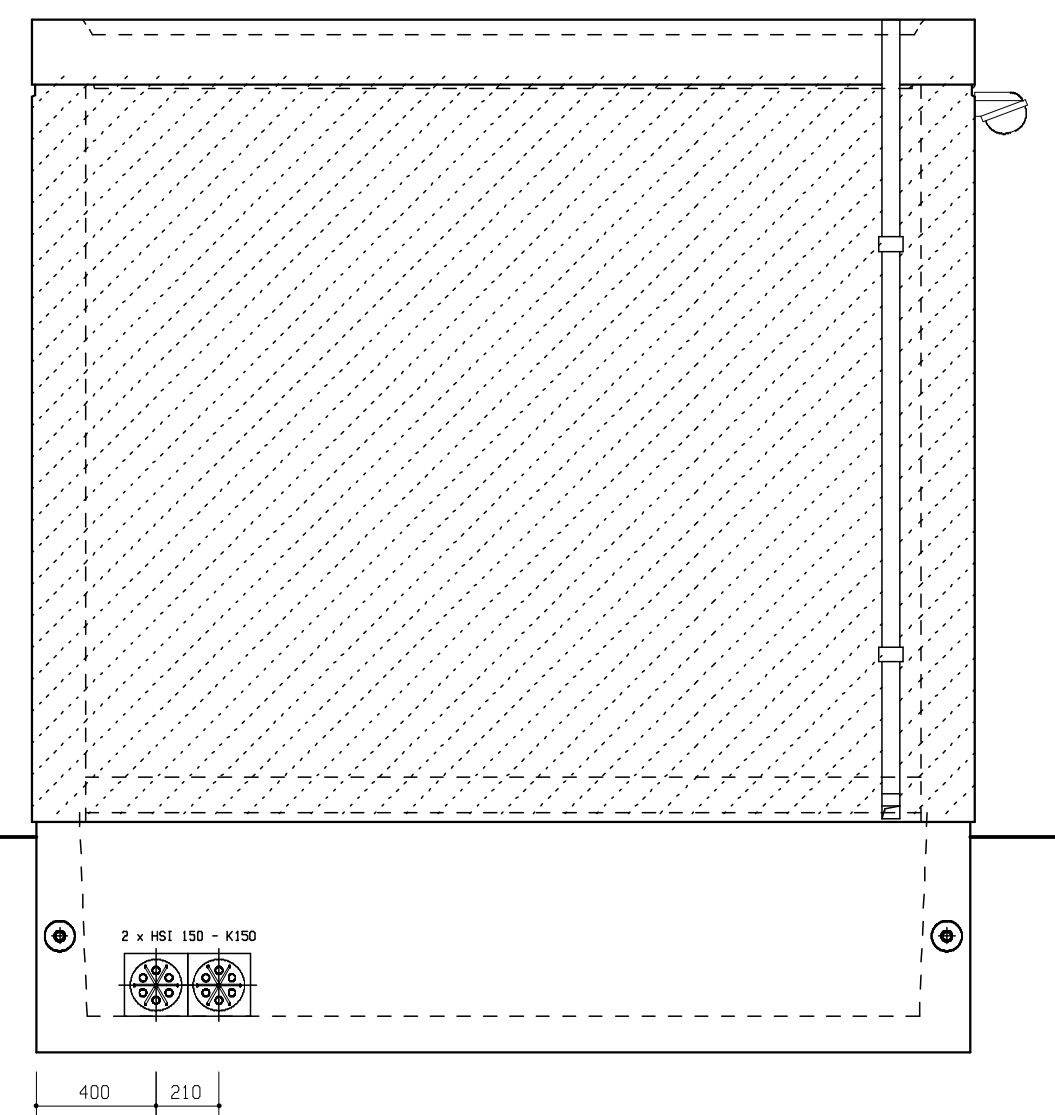


LINKER ZIJAANZICHT

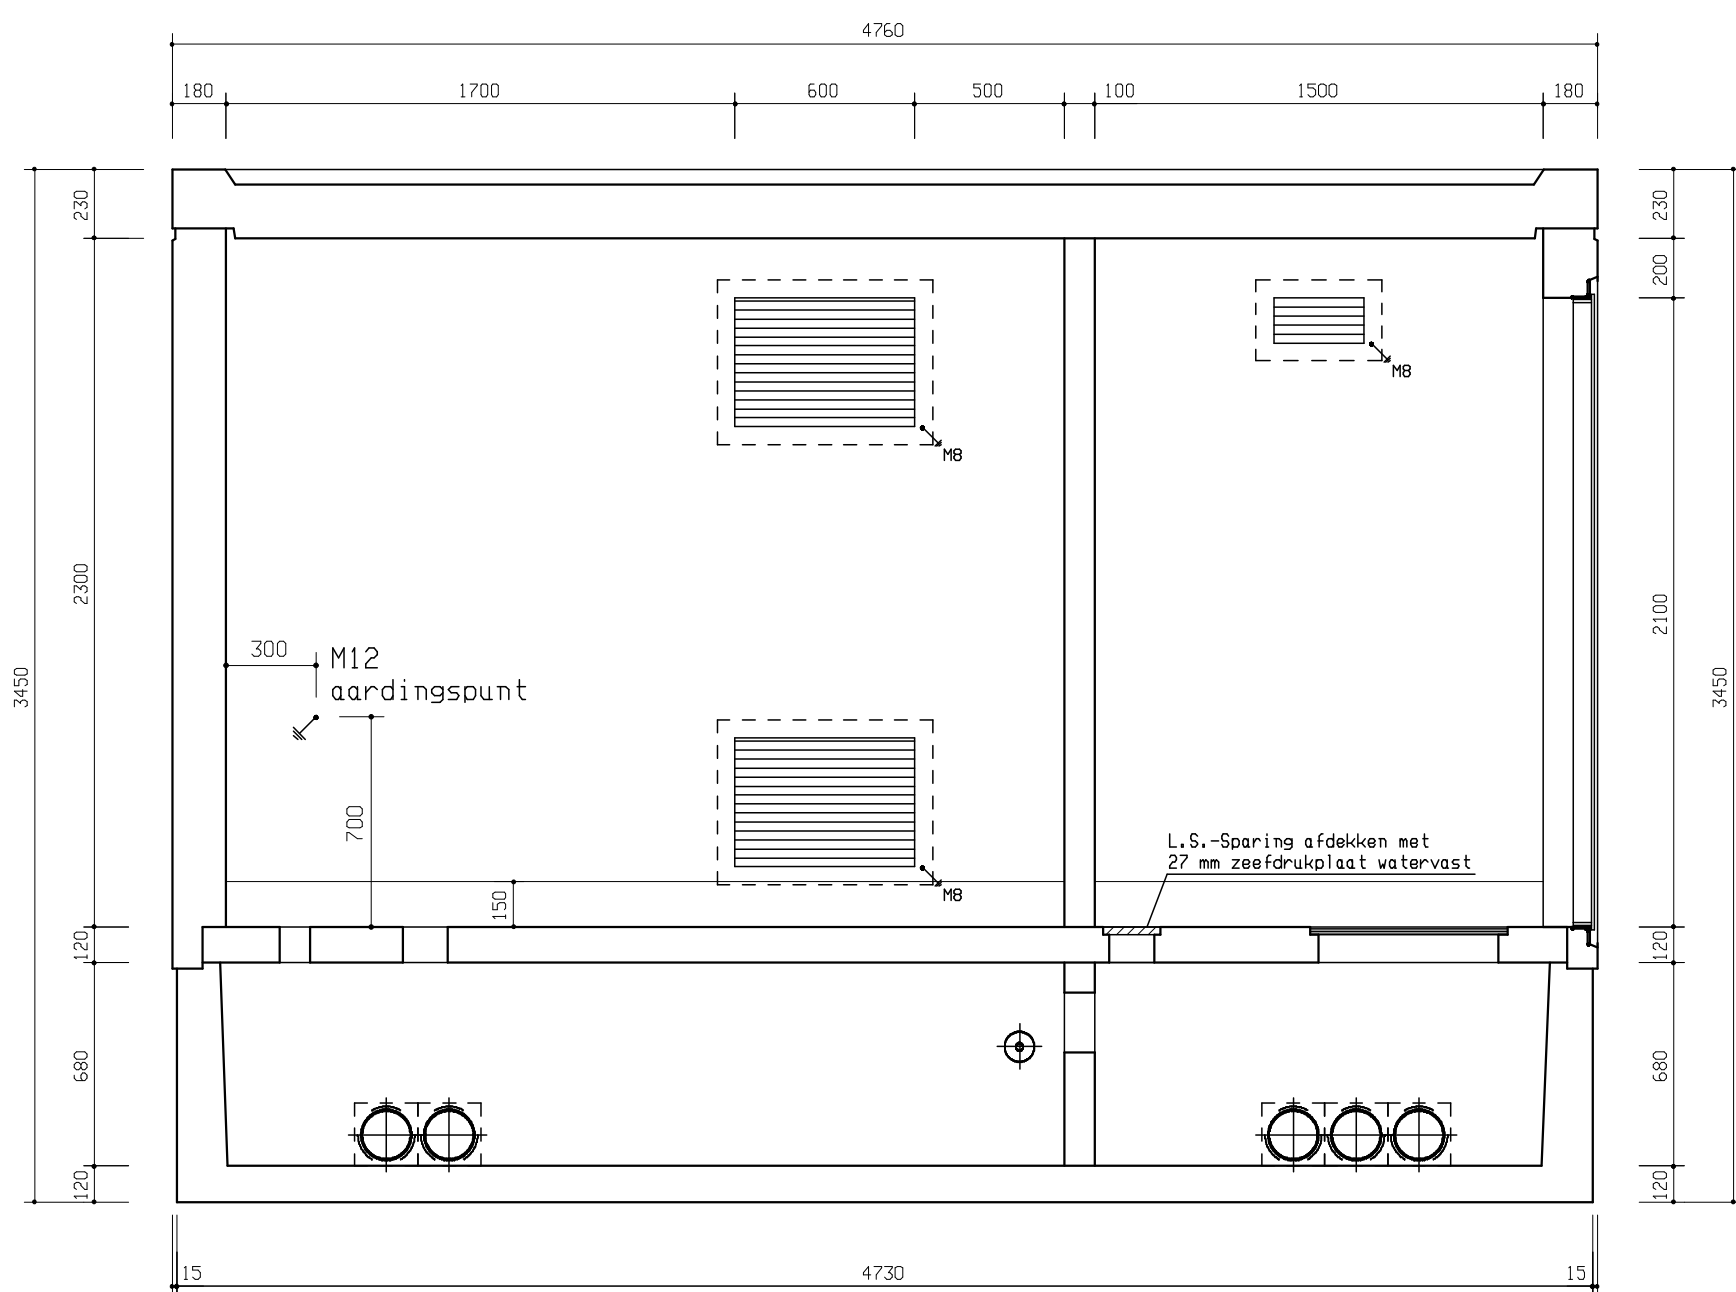


DOORSNEDE A-A

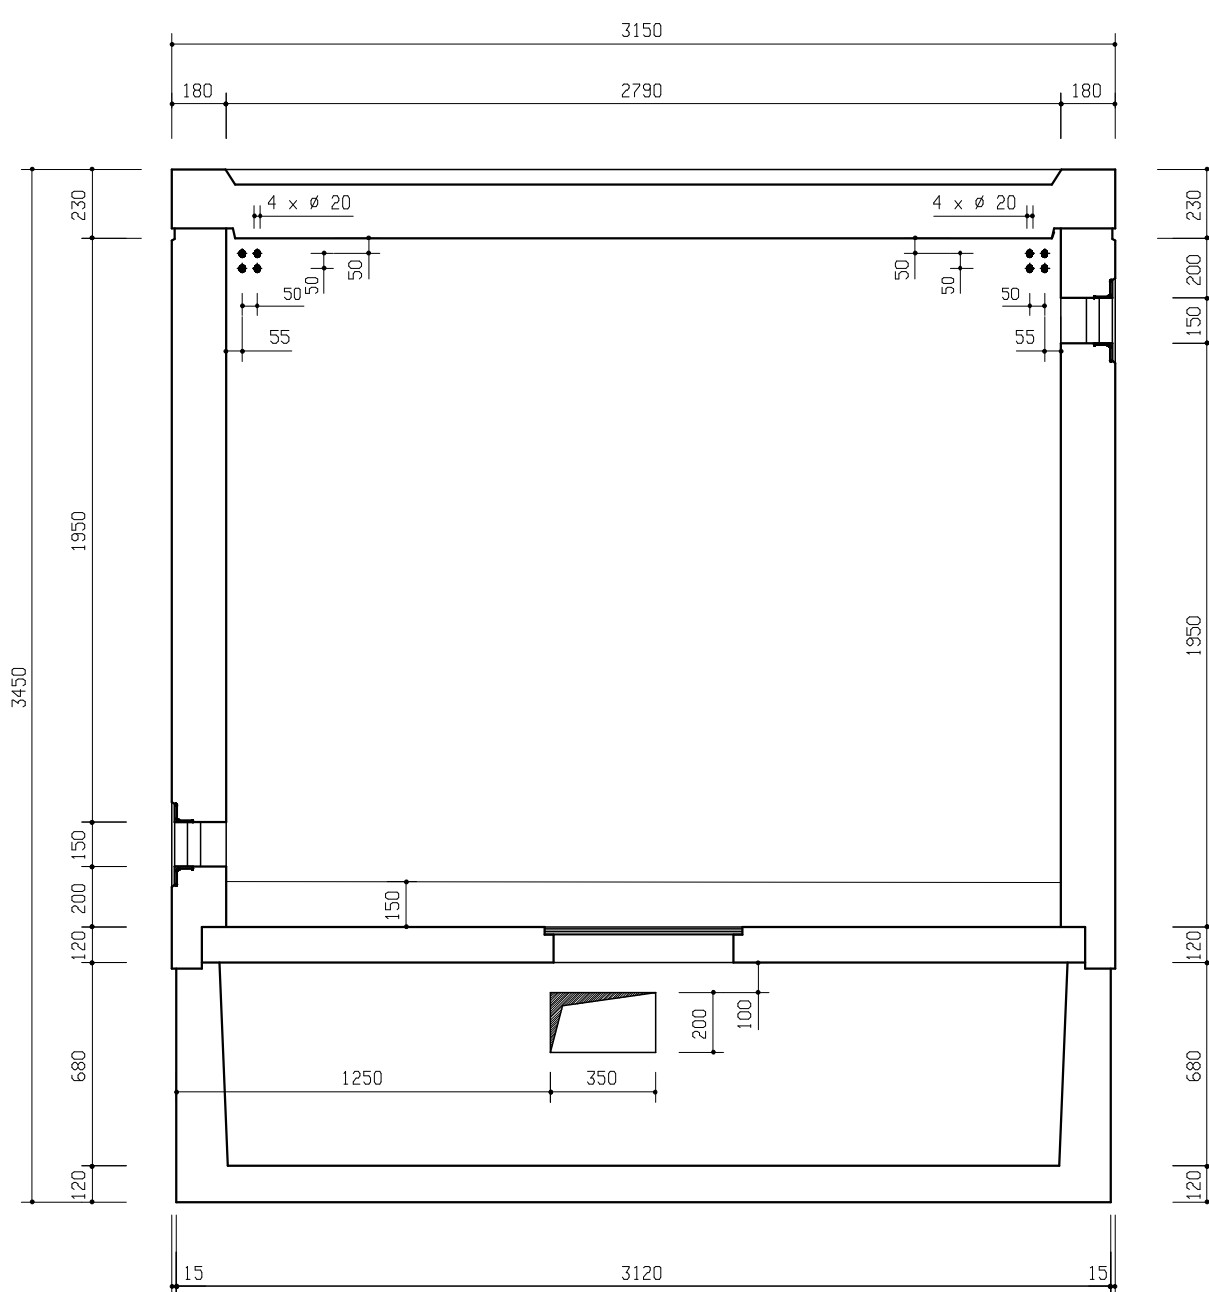


DOORSNEDE B-B

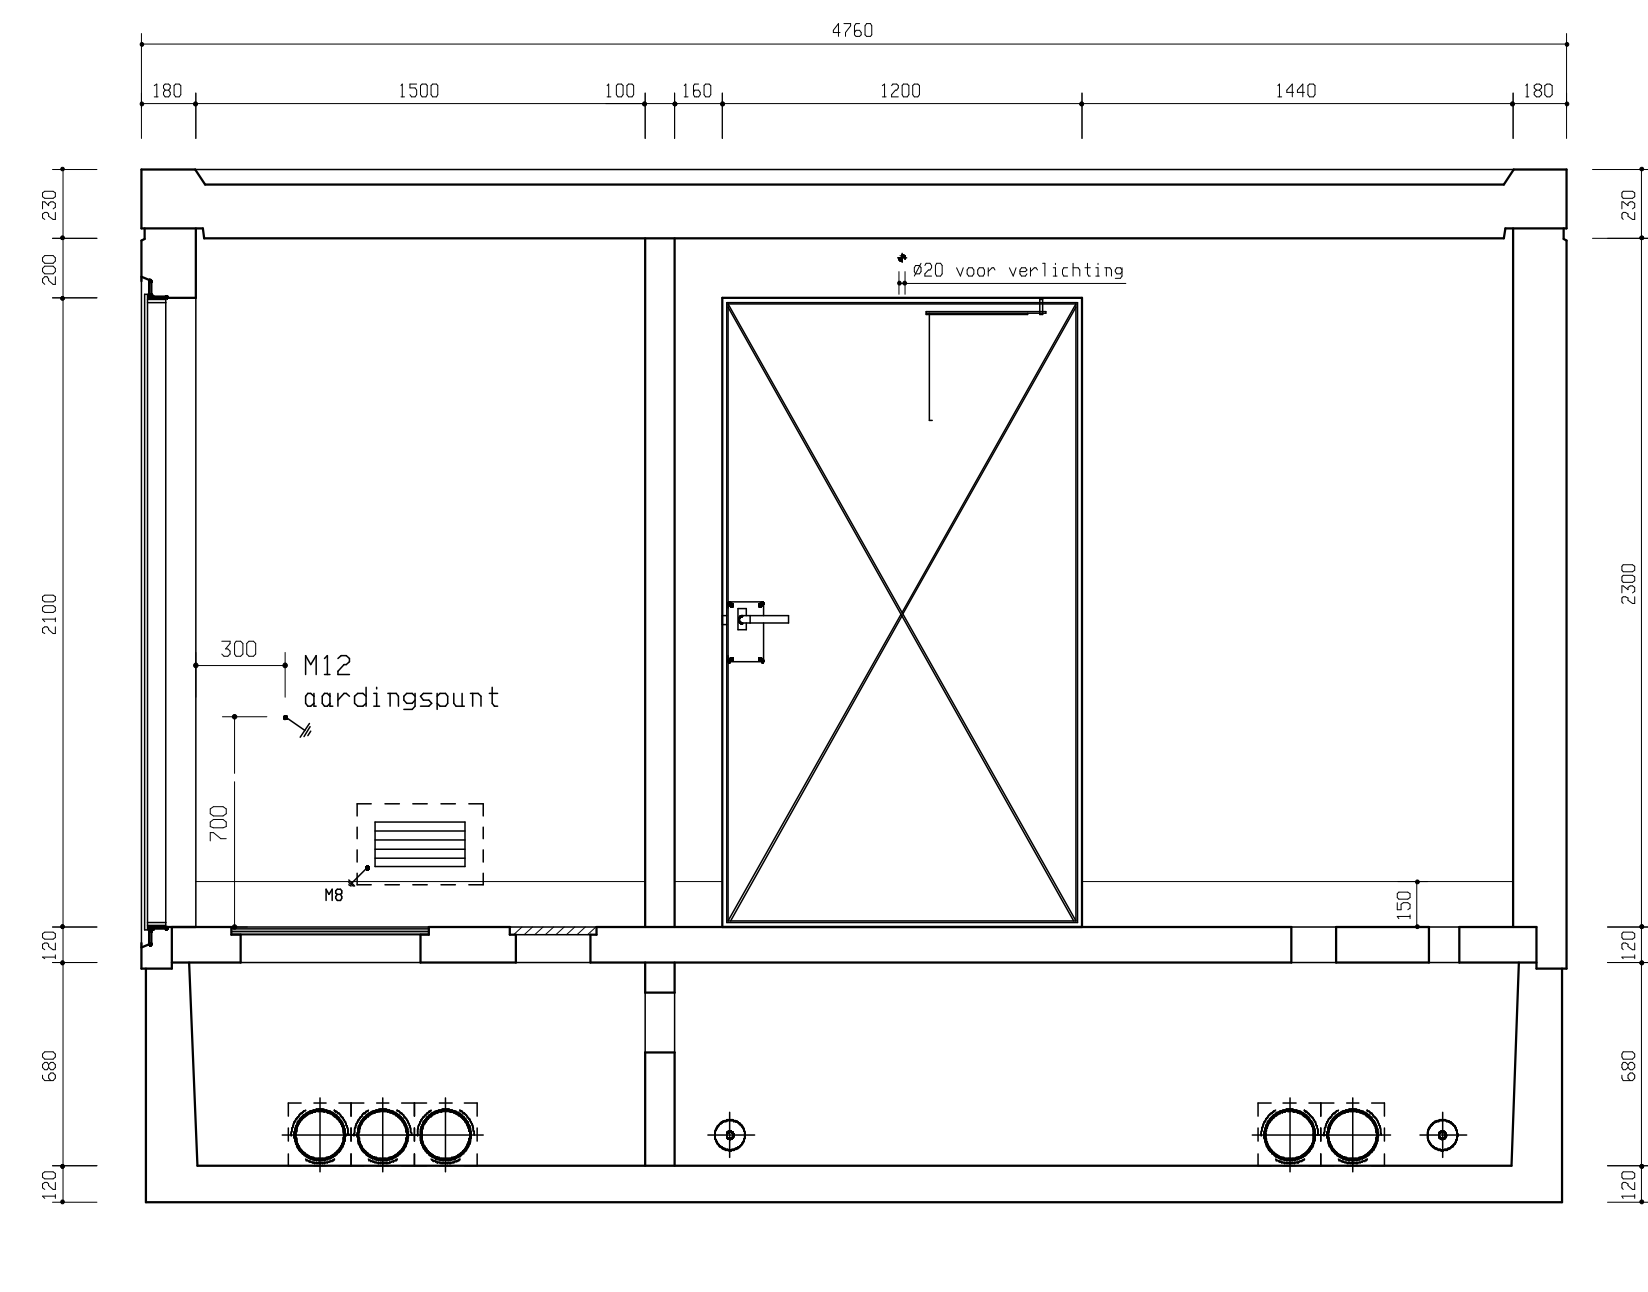


DOORSNEDE C-C

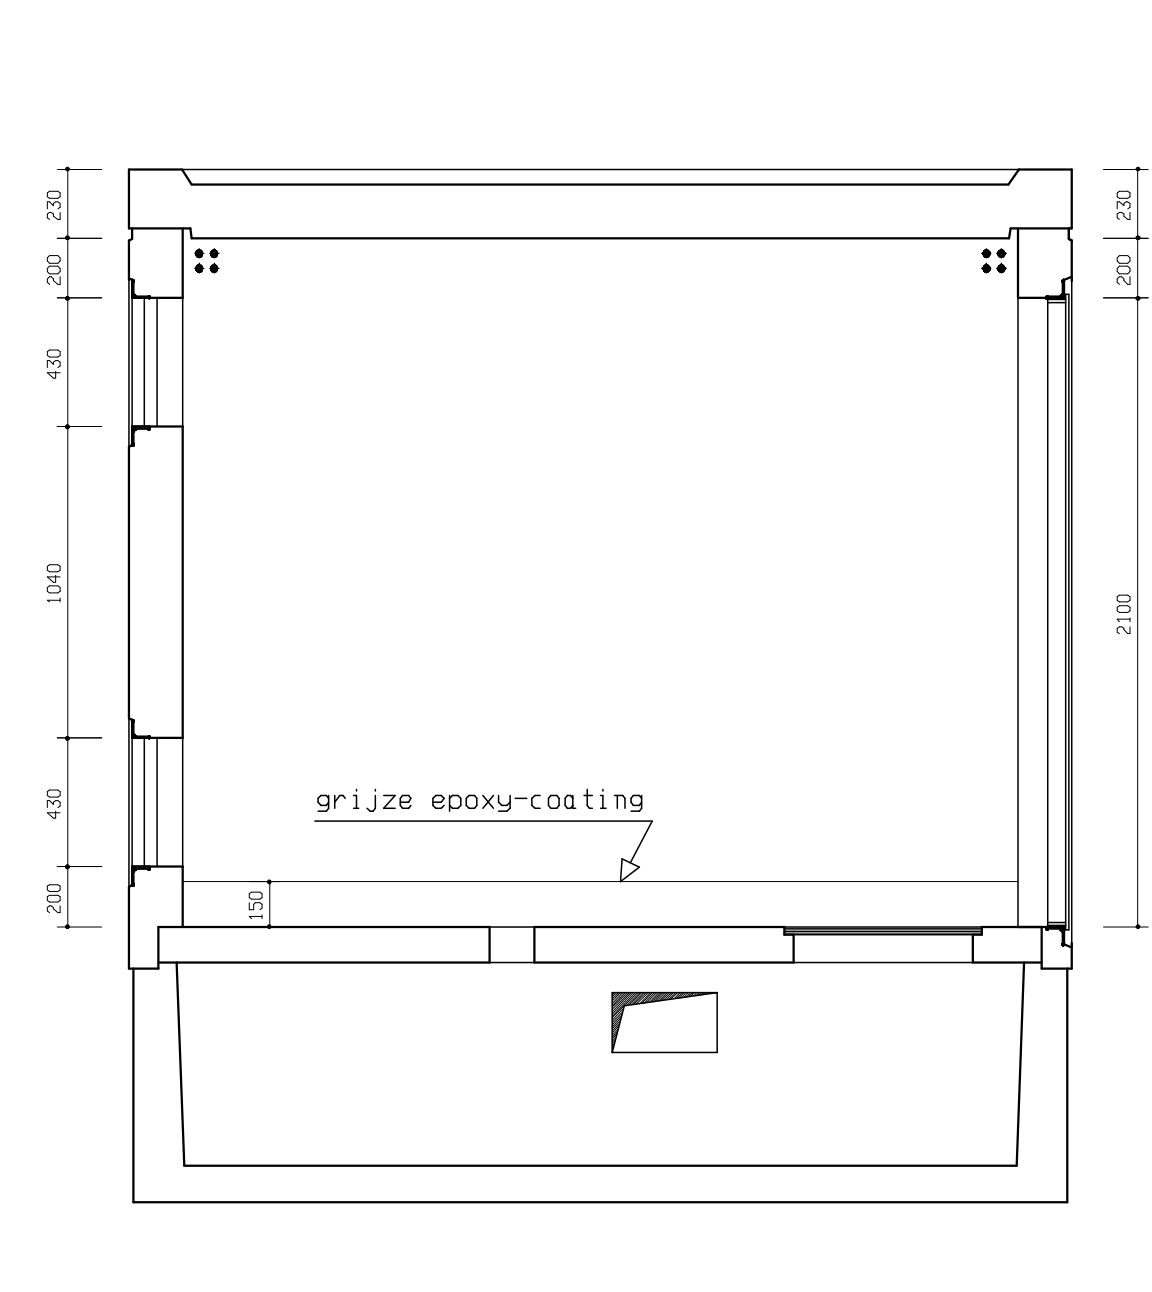

DOORSNEDE D-D

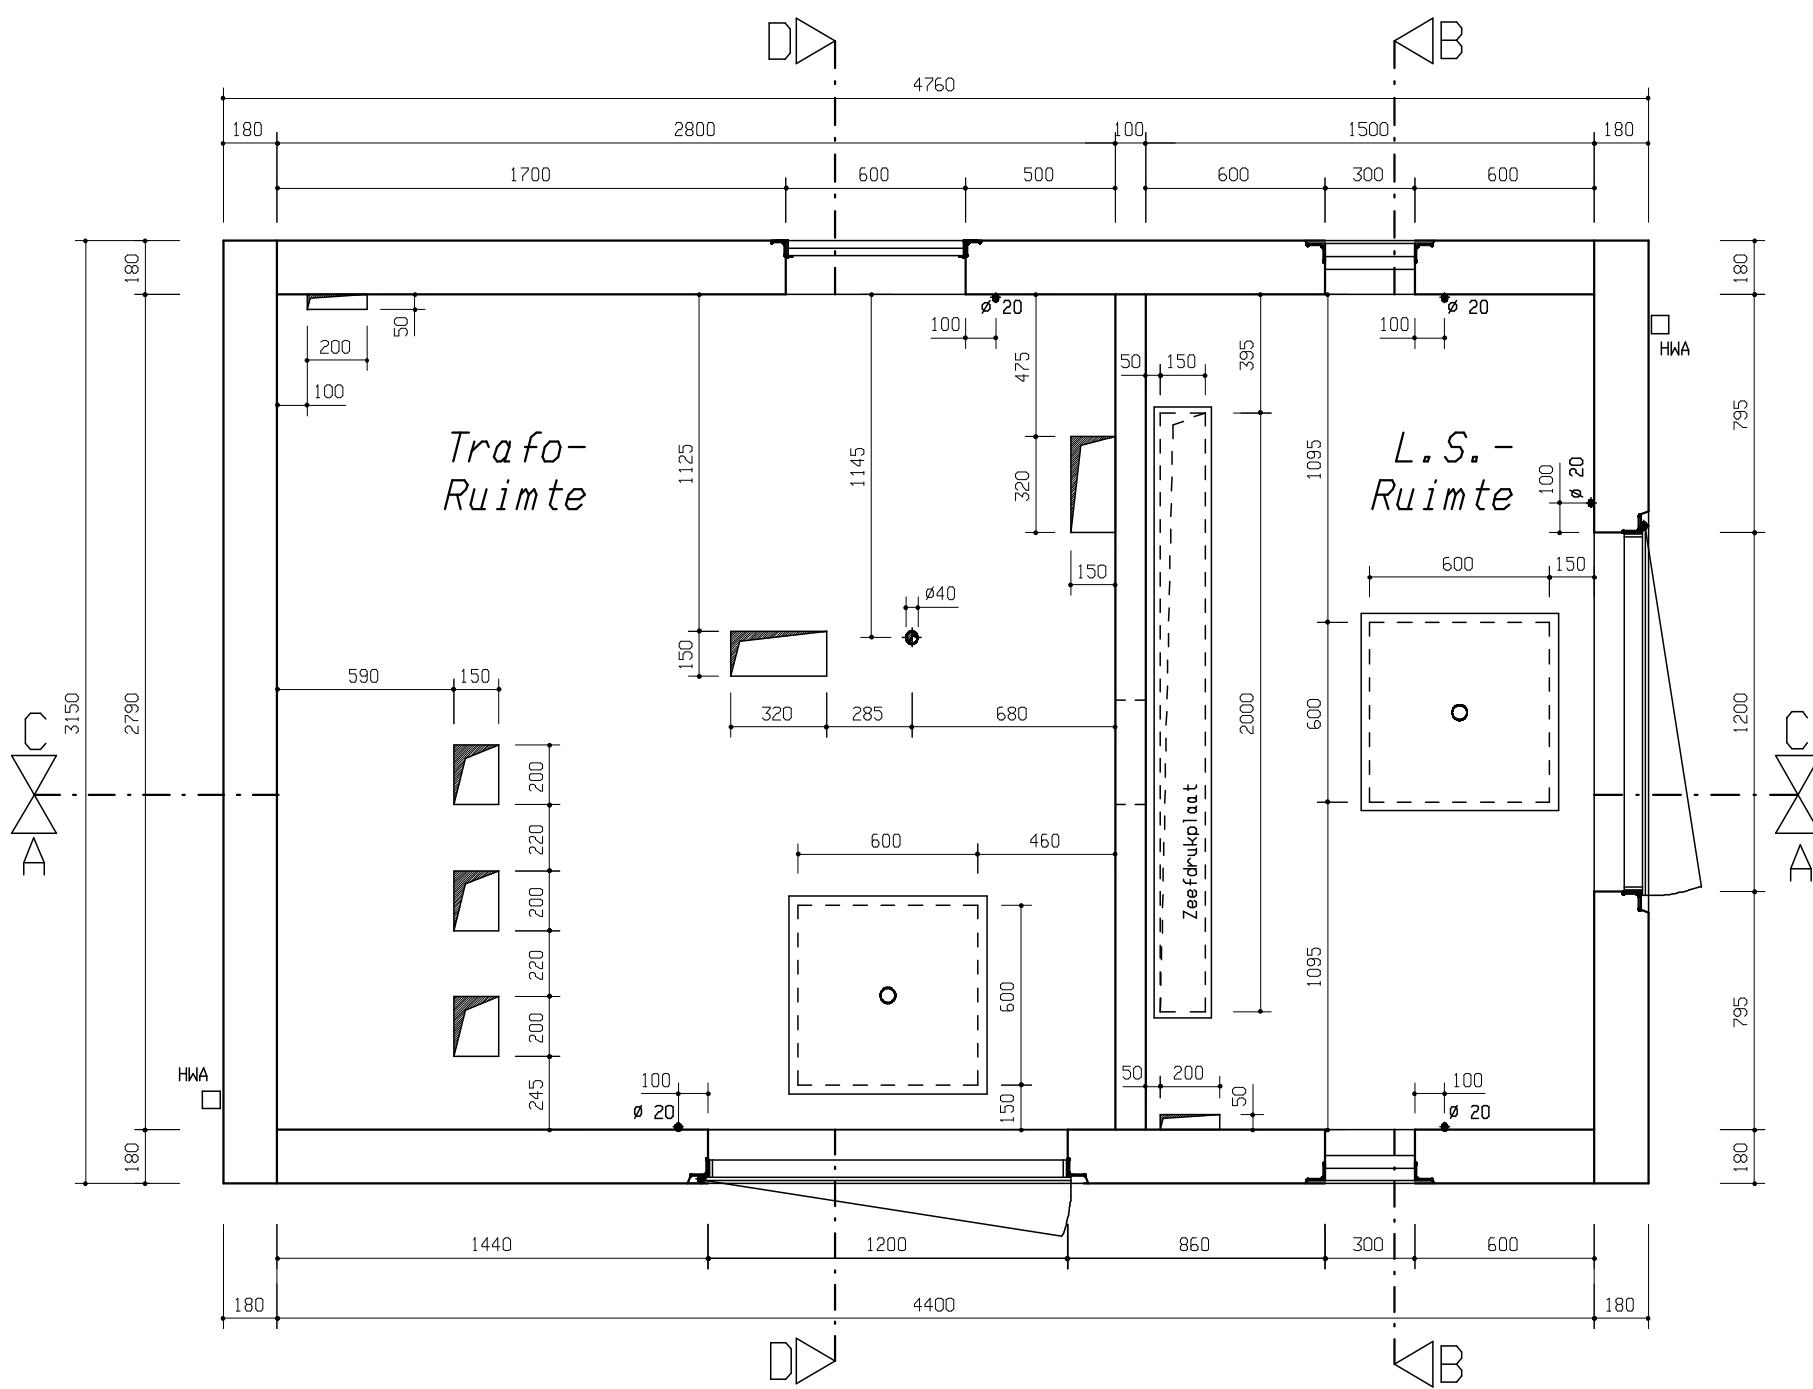

PLATTEGROND

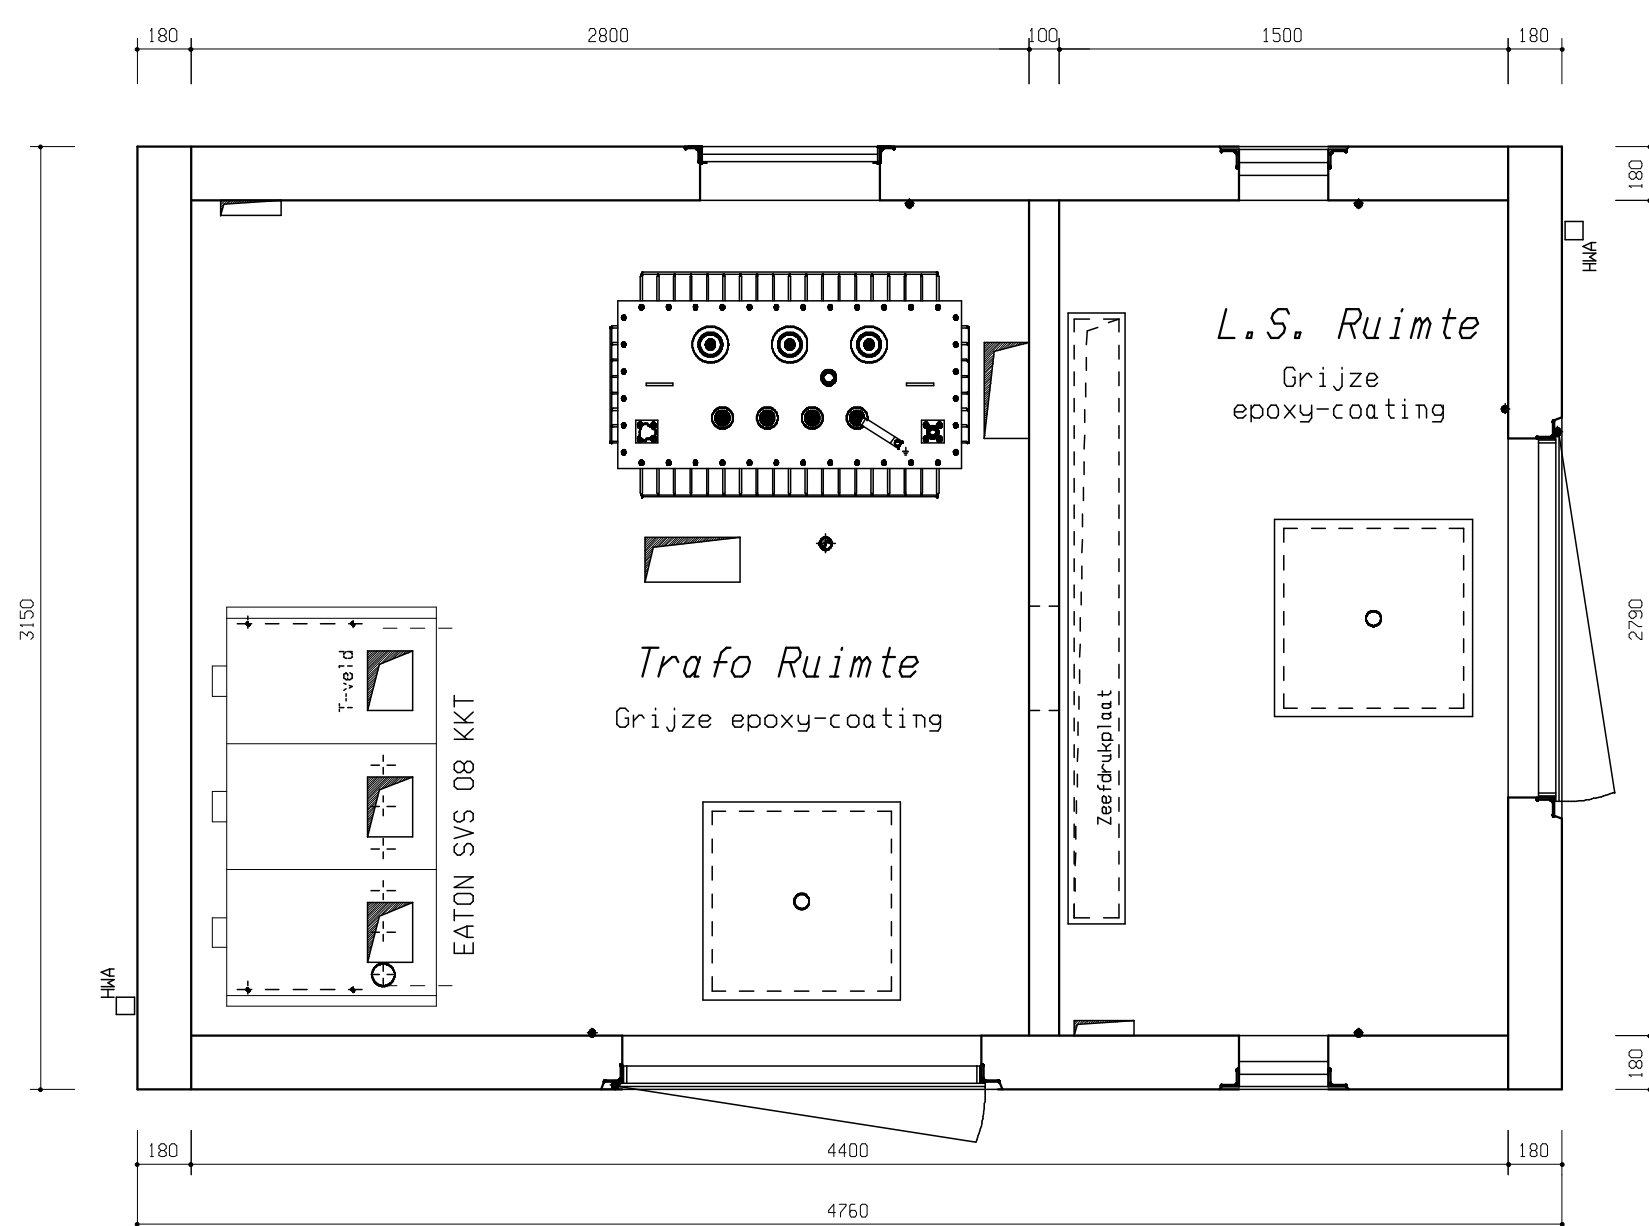

INSTALLATIE-PLATTEGROND

**SPECIFICATIE:**

|                       |                                                                          |
|-----------------------|--------------------------------------------------------------------------|
| Gewicht:              | ± 35 ton (ledig)                                                         |
| Betonkwaliteit:       | Gewapend-getrild-beton C 30/37                                           |
| UITVOERING UITWENDIG: |                                                                          |
| Dak                   | Gehapregneerd op basis van siliconen.                                    |
| Dakomranding          | Zichtbeton grijs RAL 7036                                                |
| Wanden                | Uitgevassen grind, 1/2 rijskiesel - 1/2 kwartskiesel, korrelgrootte 8-16 |
| Kelder                | Gebitumeerd                                                              |
| UITVOERING INWENDIG:  |                                                                          |
| Wanden en plafond     | Witte muurverf                                                           |
| Vloer + 150 mm Wand   | Grijze epoxy-coating                                                     |
| Kelder                | Onbehandeld                                                              |
| Deuren:               | Staal th.-verzinkt splintervrij grijs RAL 7036                           |
| Ventilatie-roosters:  | Staal th.-verzinkt splintervrij grijs RAL 7036                           |
| Hemelwaterafvoeren:   | Staal th.-verzinkt grijs RAL 7036                                        |
| Hijsankers:           | 4 stuks DEHA 20 tons in de kelder                                        |
| Ladingzekerings:      | 4 stuks RD 36 in de kelder                                               |

|                                                       |             |   |                           |
|-------------------------------------------------------|-------------|---|---------------------------|
| AKA-GRÄPER TRAFOSTATION L= 4,76 x B= 3,15 x H= 3,45 m |             |   |                           |
| C                                                     | 19-11-09 MF | Klant:   | Hobdolt bv                |
| D                                                     | 12-11-09 MF | project:   | T15 Vliegbasis Leeuwarden |
| A                                                     | 10-11-09 MF | onderwerp:   | Transformatorstation      |
| rev                                                   | wijzig      | getekend:   | BF                        |
| maten in:                                             | mm          | formaat:   | A1                        |
|                                                       |             | datum:   | 21-10-09                  |
|                                                       |             | schaal:   | 1: 25                     |
|                                                       |             | teknr:   | THD90649-C                |
|                                                       |             | ordernr:   | 29.7.1010                 |
|                                                       |             | Deze tekening is het eigendom van AKA & Kuit BV en mag niet gereproduceerd of gebruikt worden voor andere doeleinden dan waarvoor deze is versprekt. |                           |
|                                                       |             | Keersluisweg 41<br>1332 EE Almere<br>Postbus 1634<br>9000 BK Almere<br>T+31036-54 950 60<br>F+31036-54 950 99<br>info@akabv.nl<br>www.akabv.nl       |                           |