




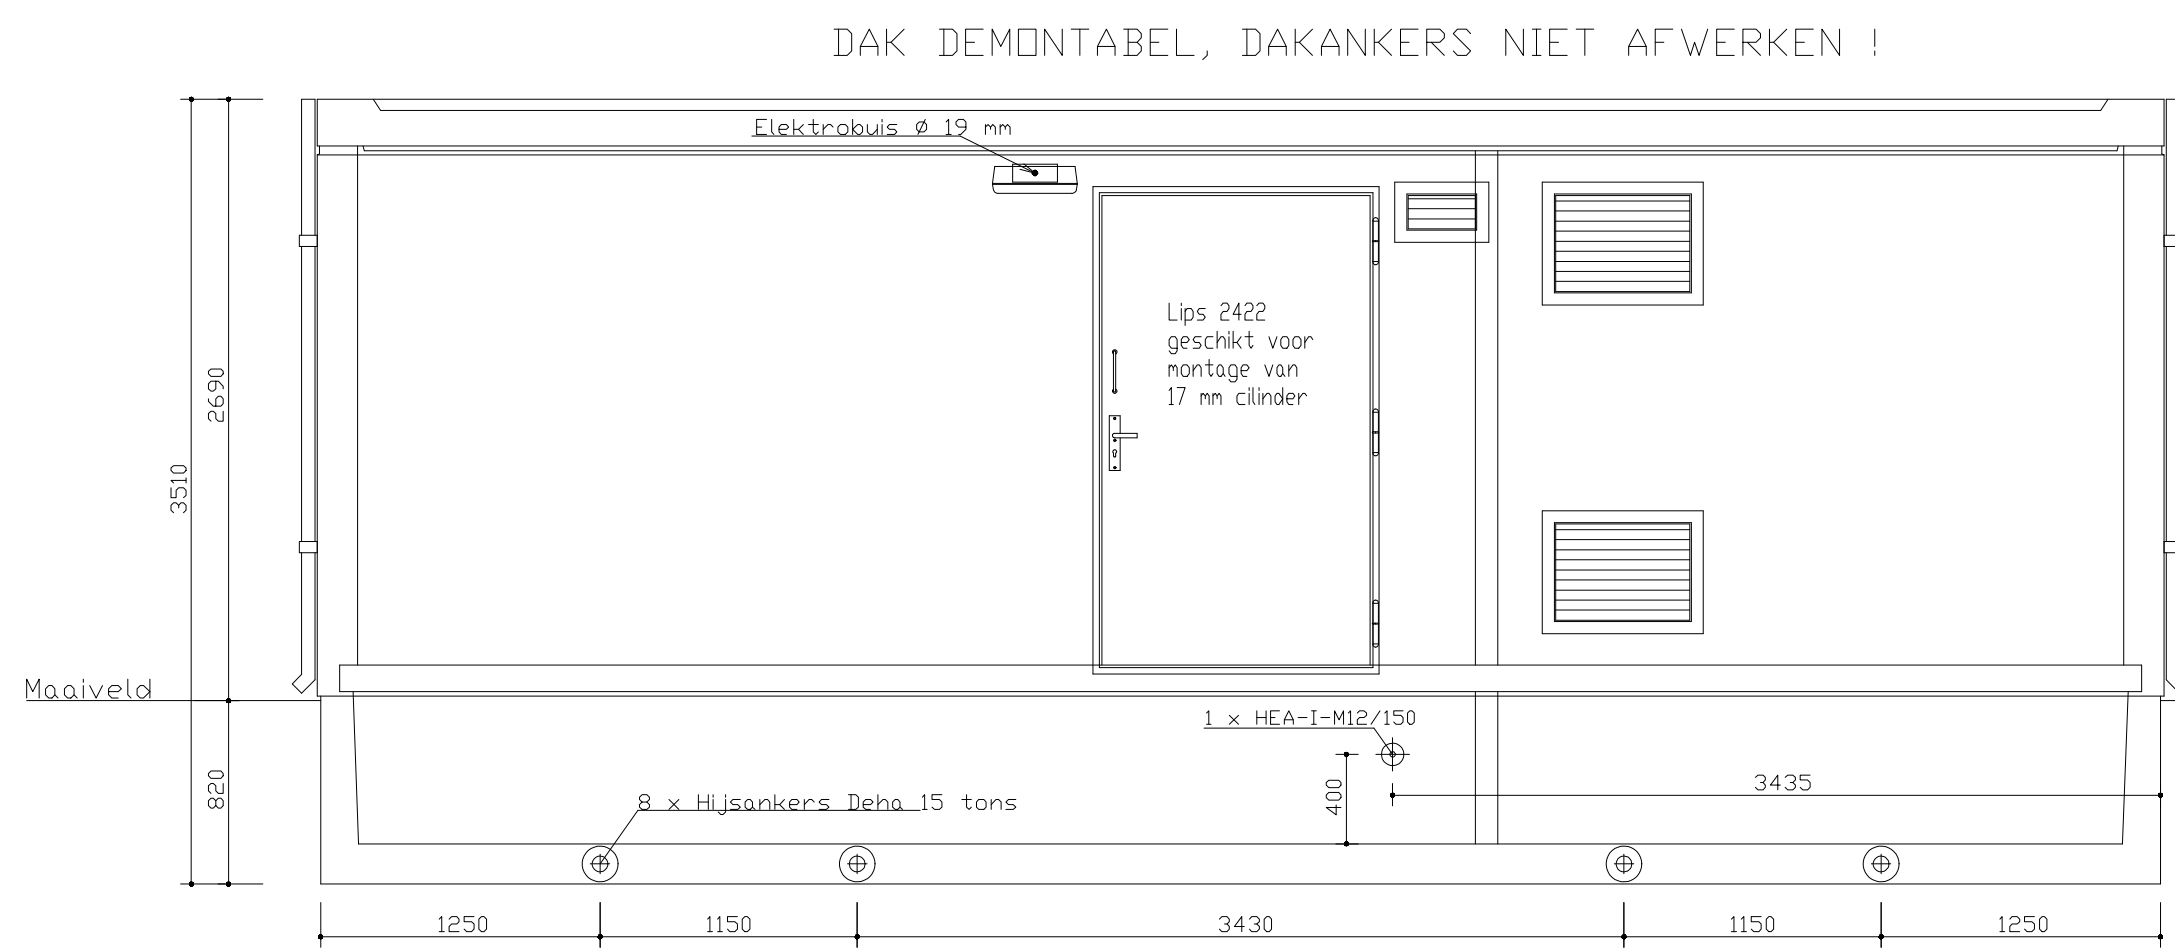


VOORAANZICHT

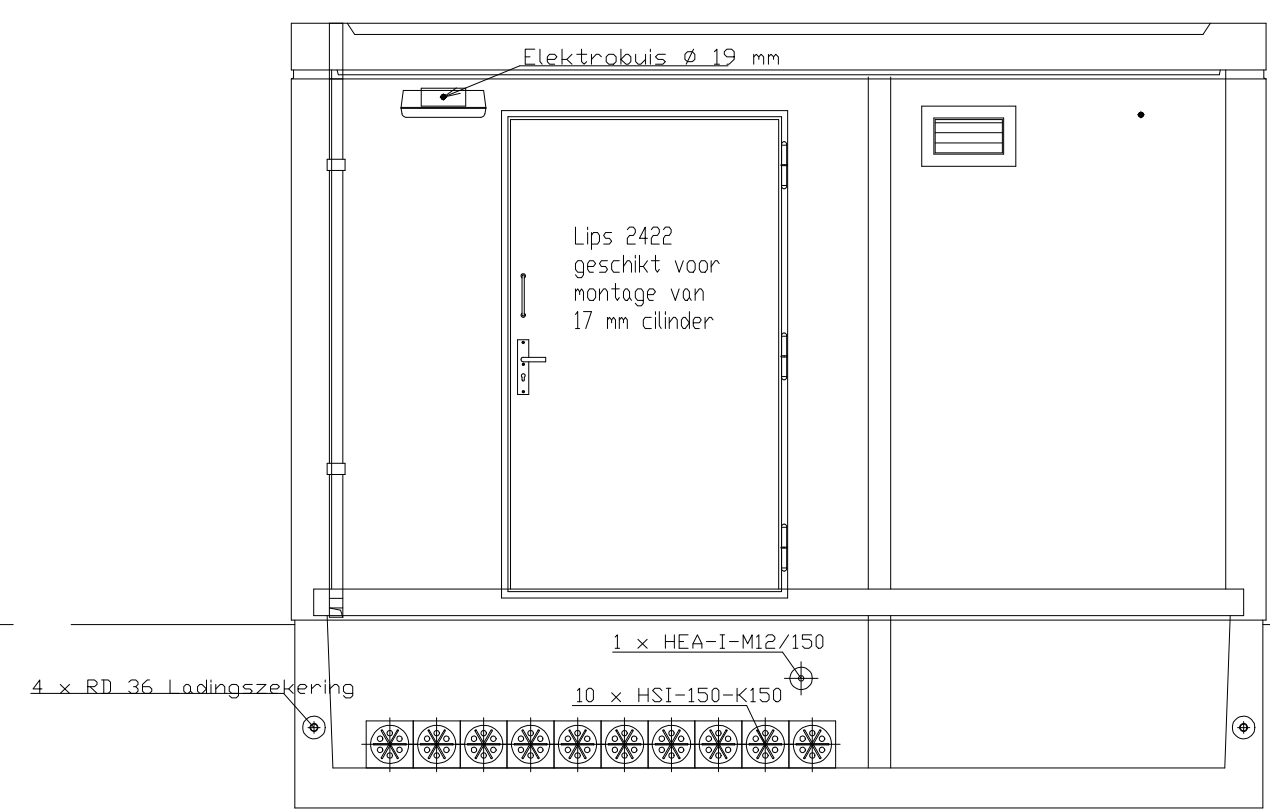


RECHTER ZIJAANZICHT

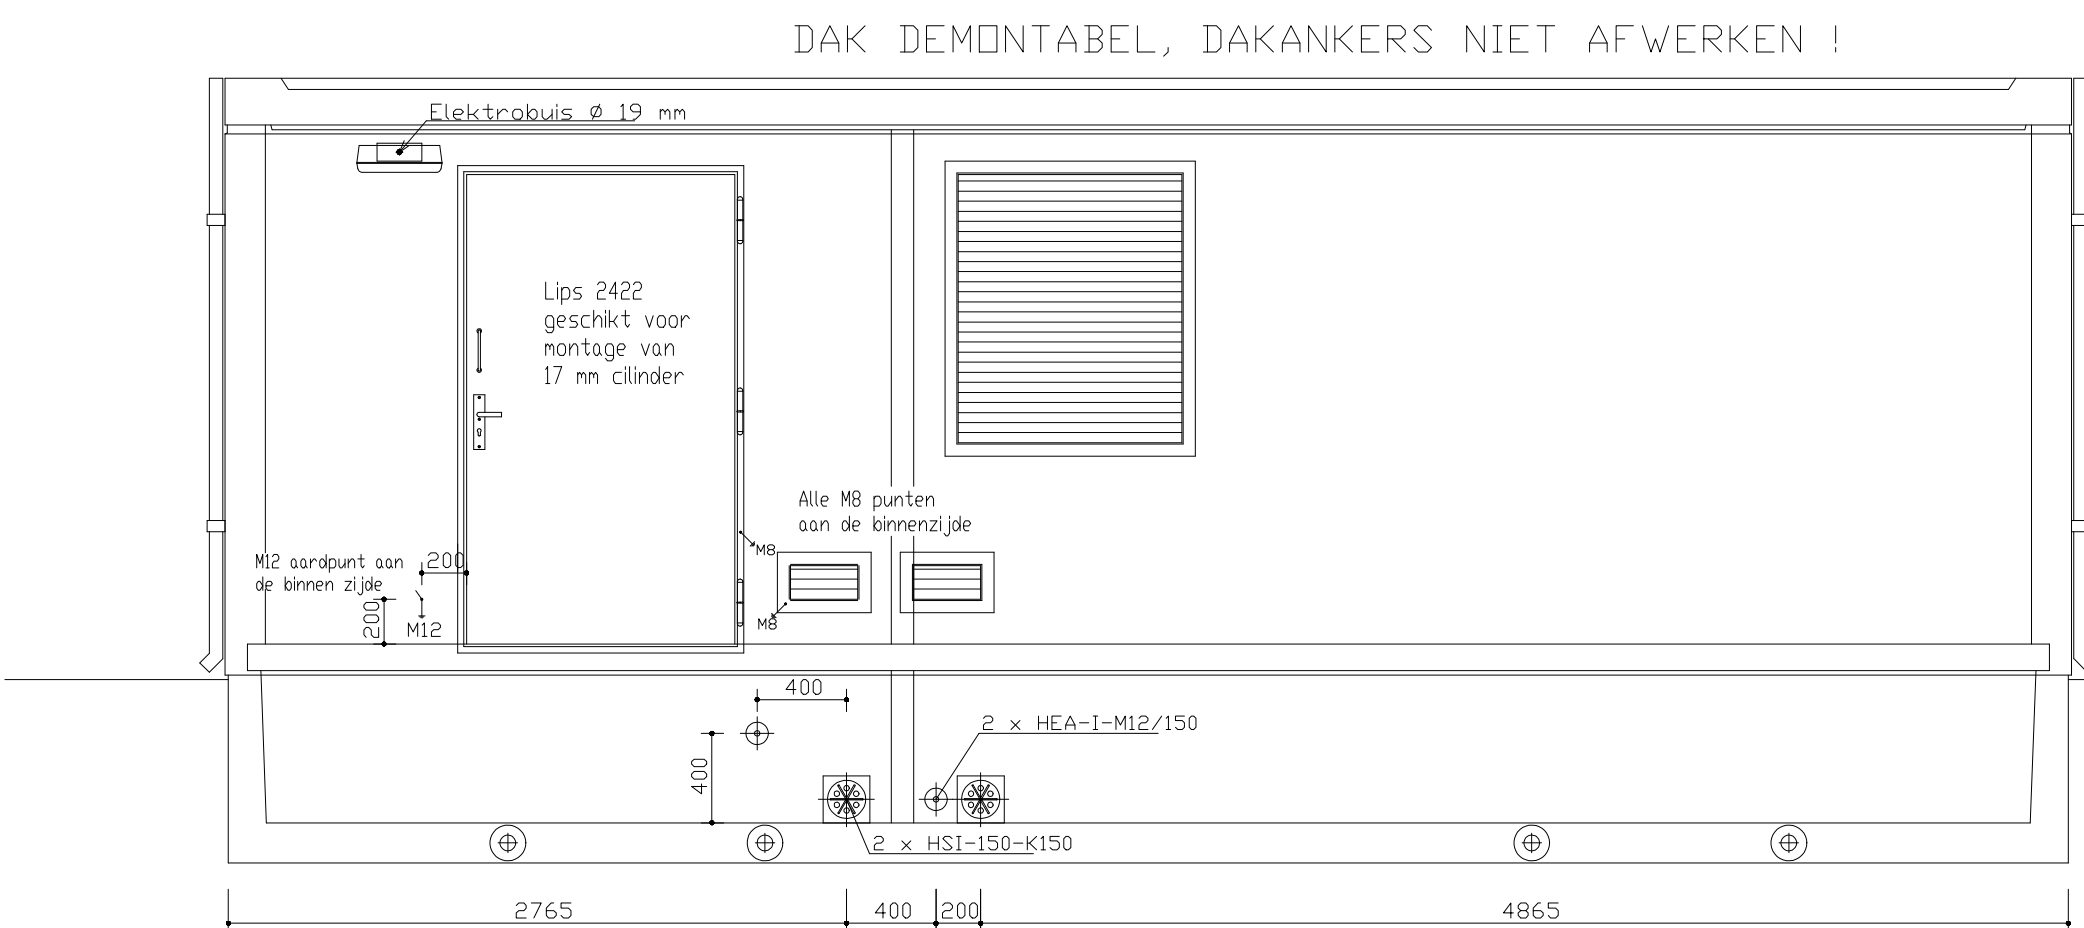


ACHTERAANZICHT

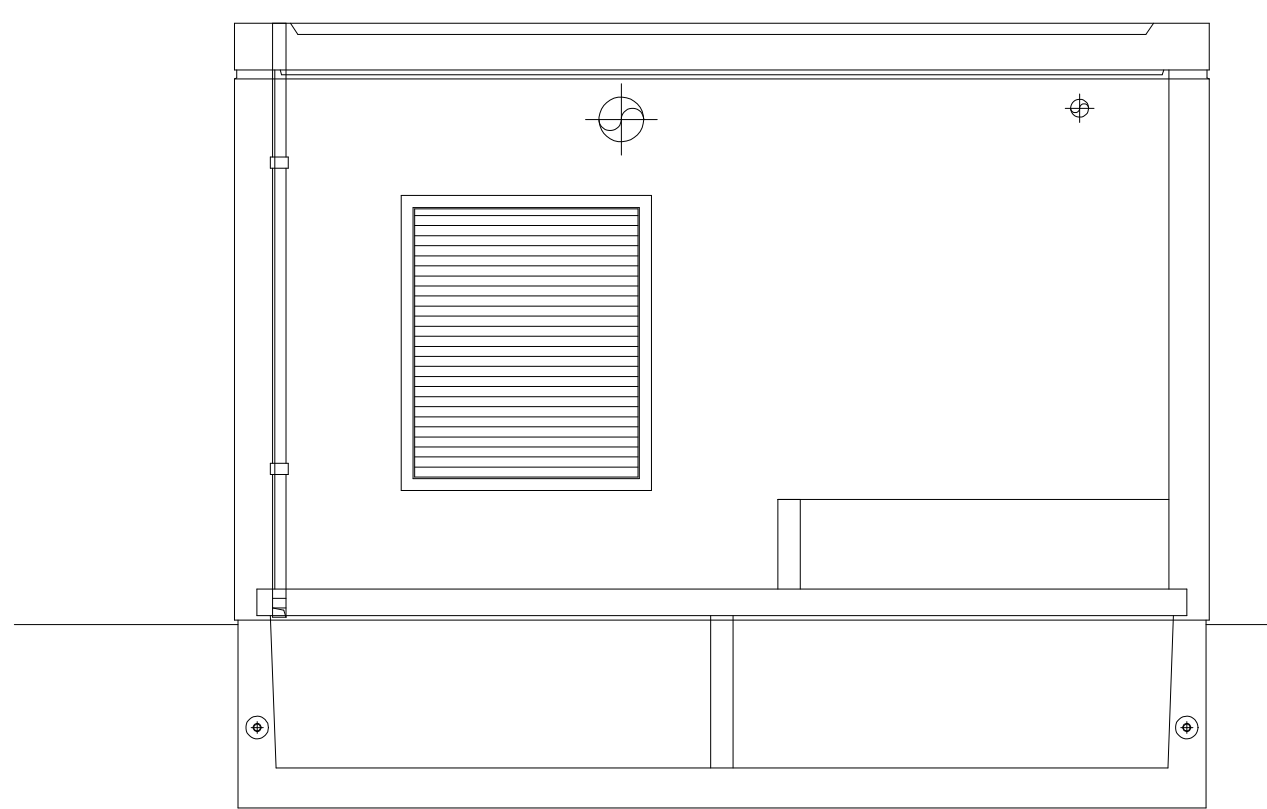


LINKER ZIJAANZICHT

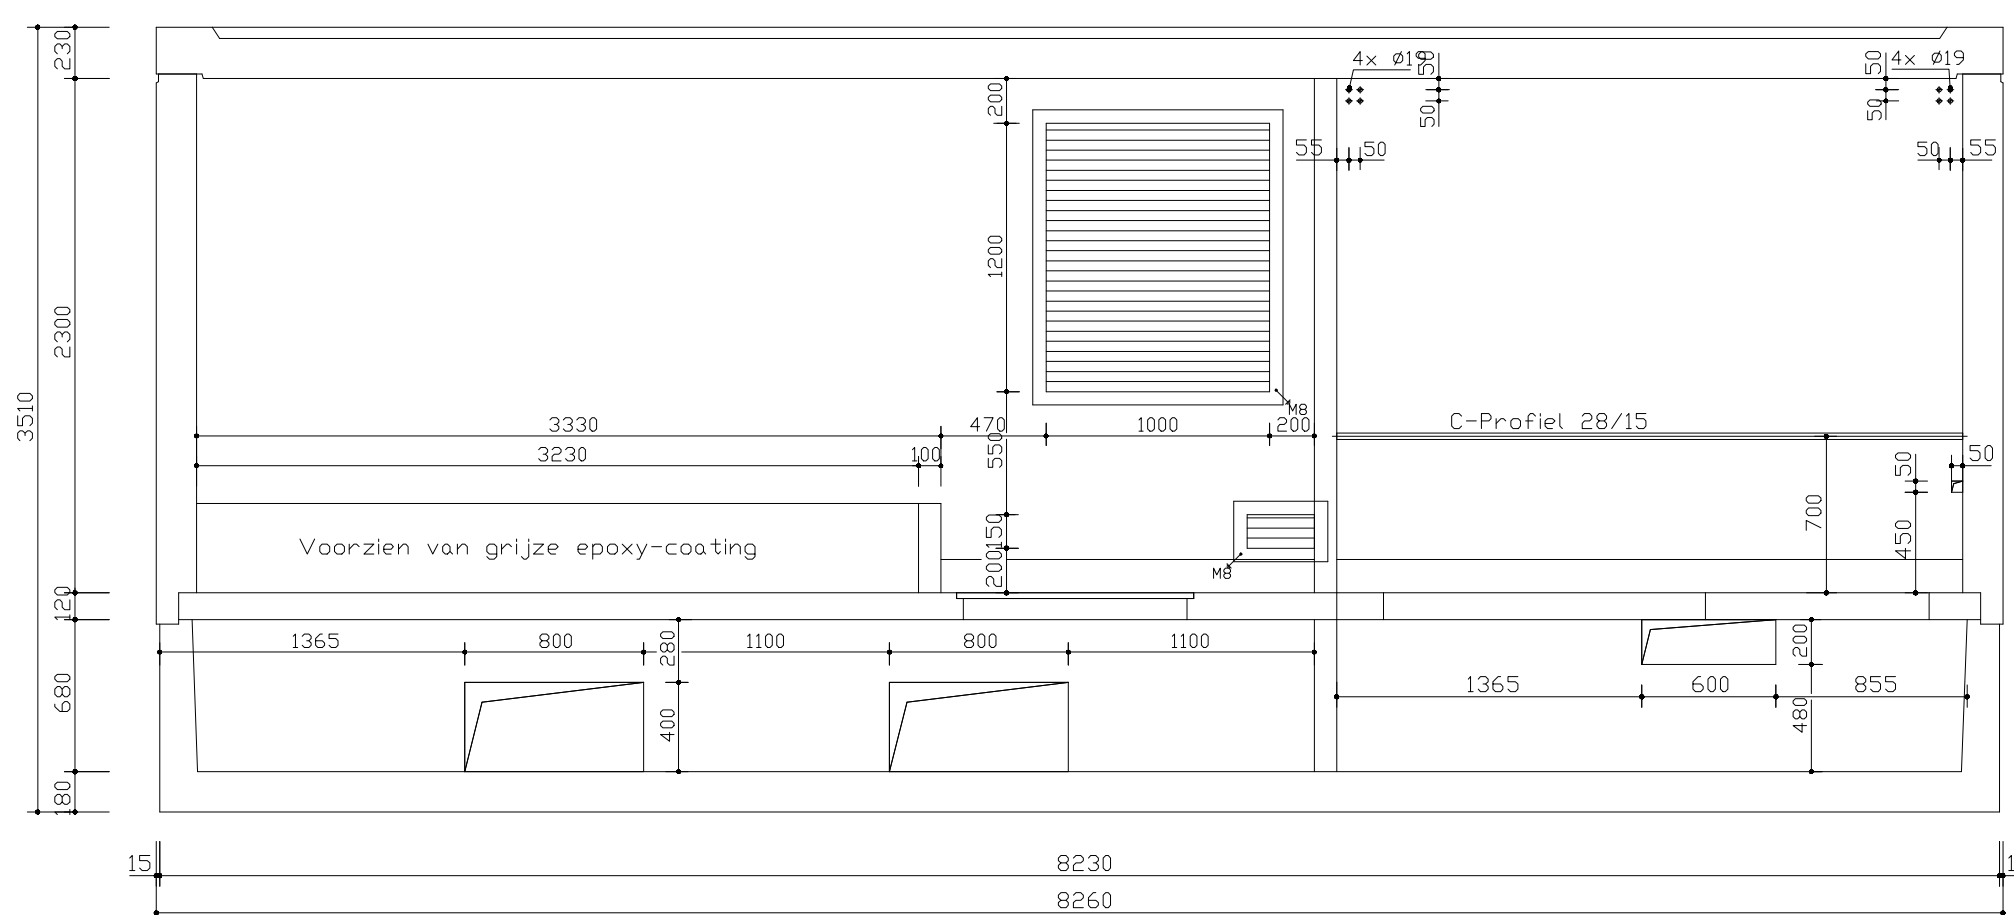


DOORSNEDE A-A

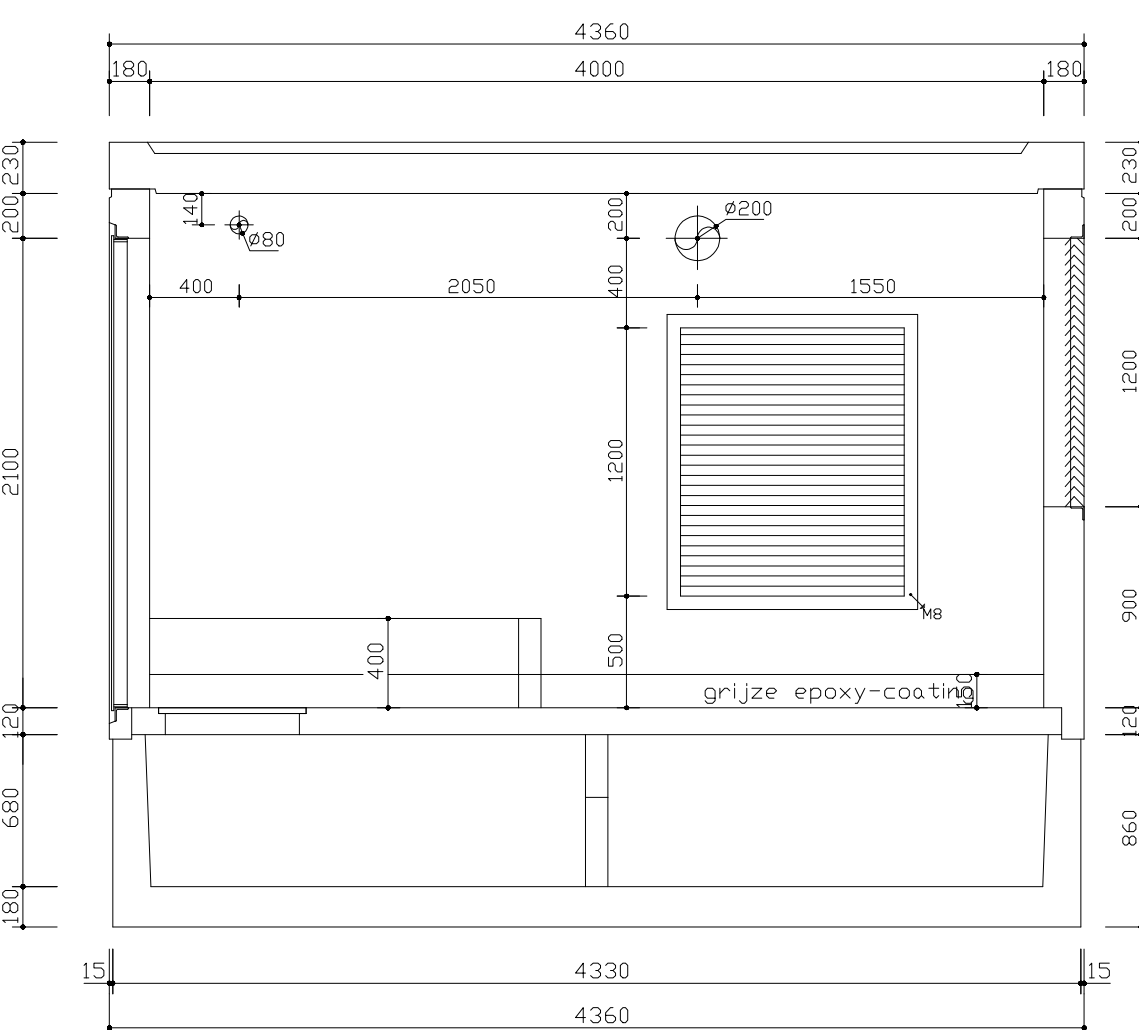


DOORSNEDE B-B

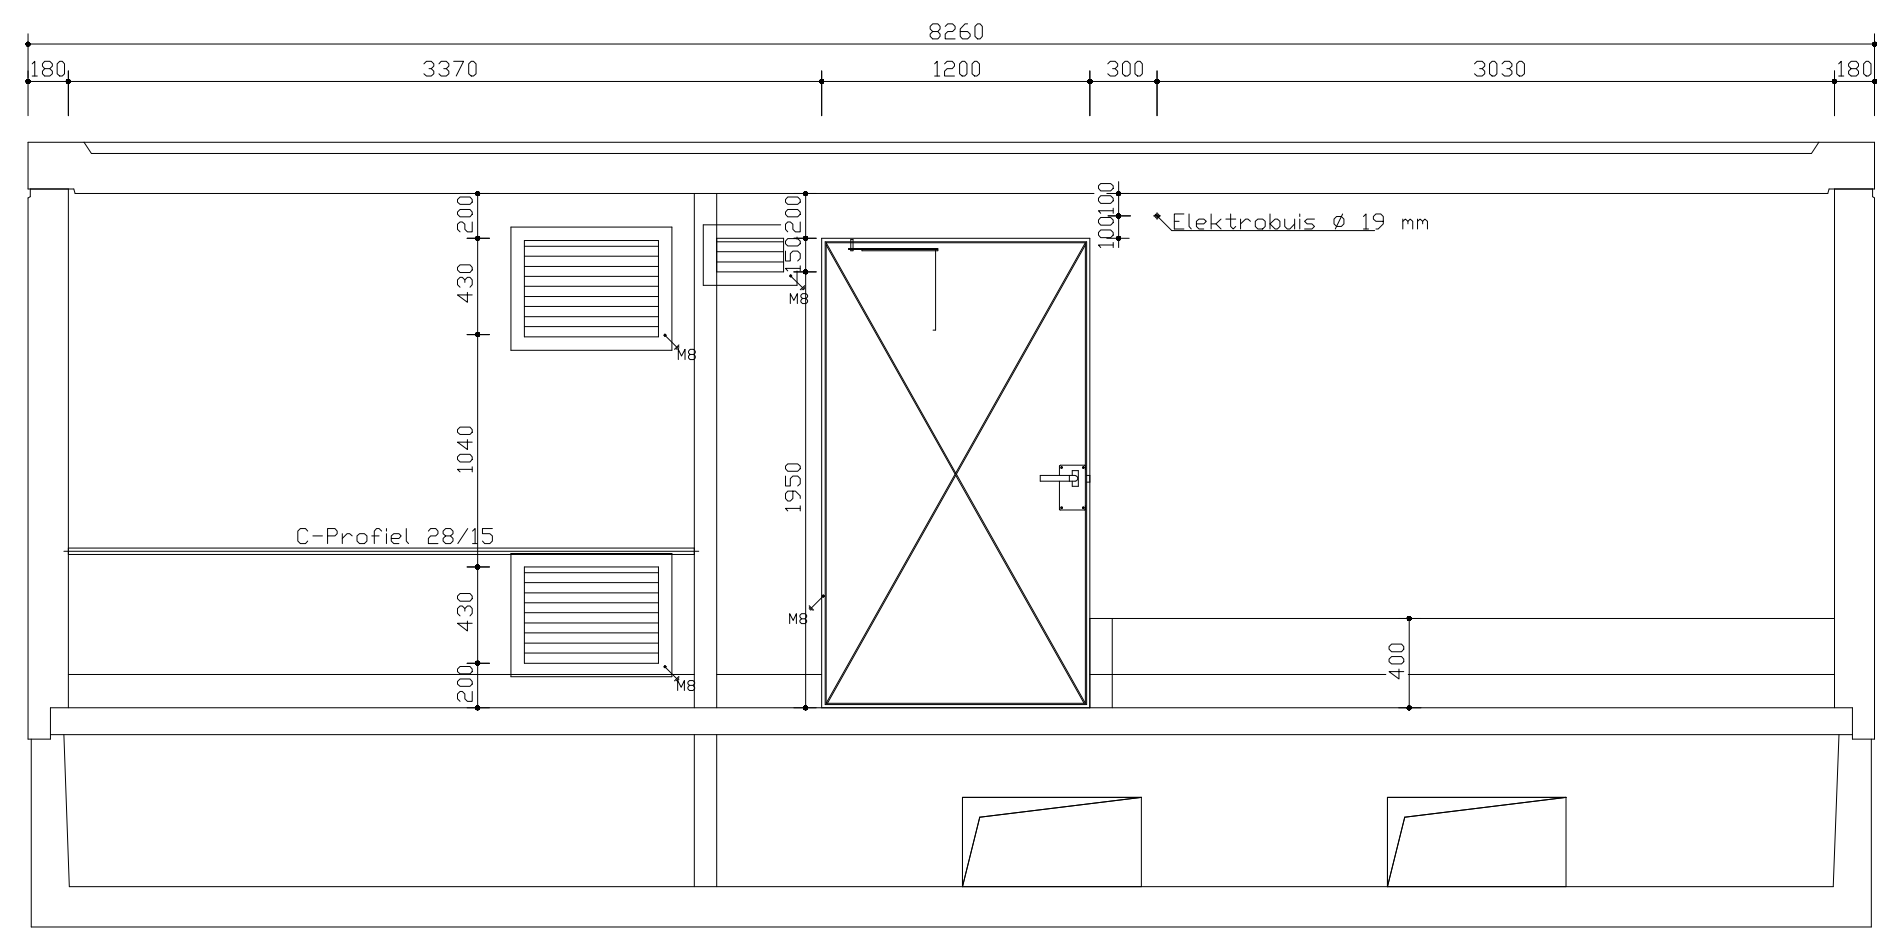


DOORSNEDE C-C

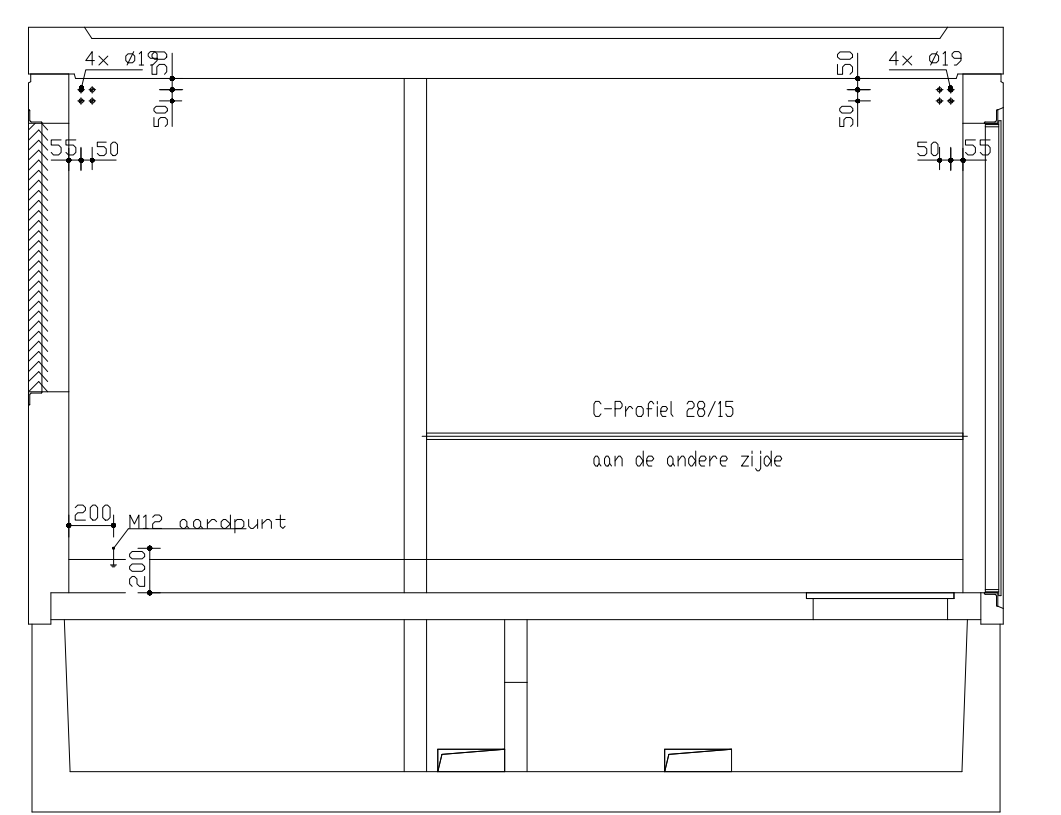


DOORSNEDE D-D

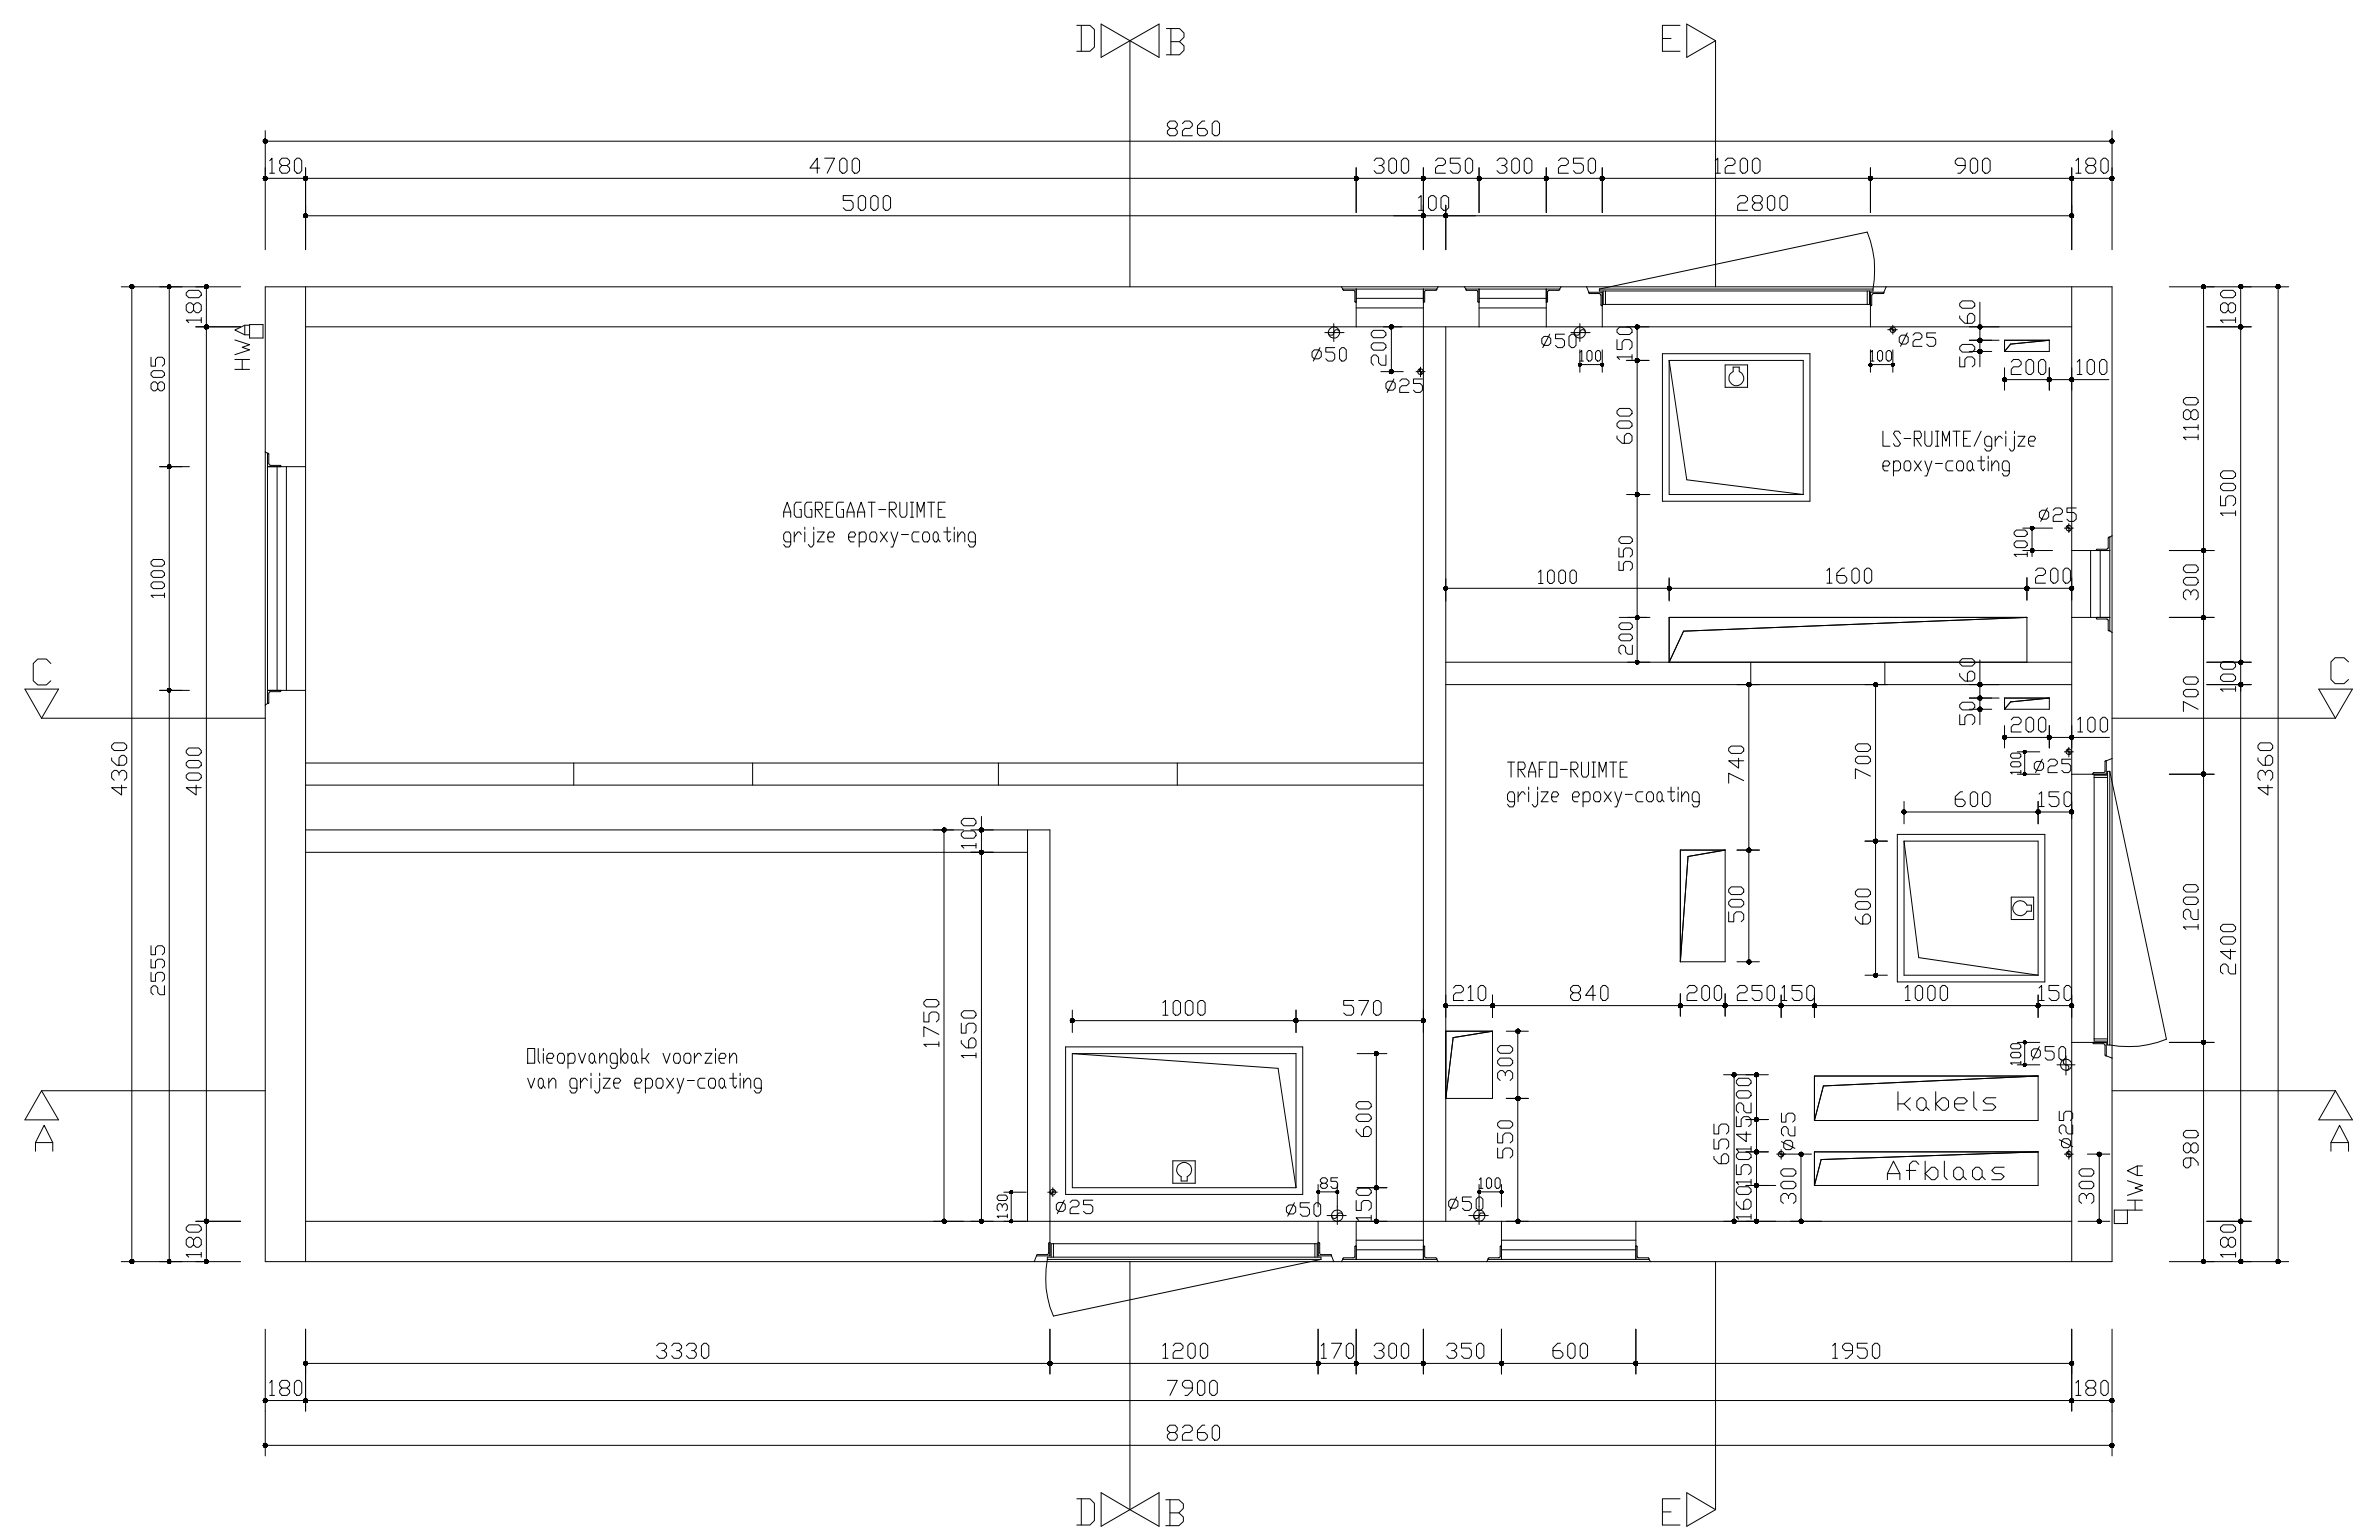

PLATTEGROND

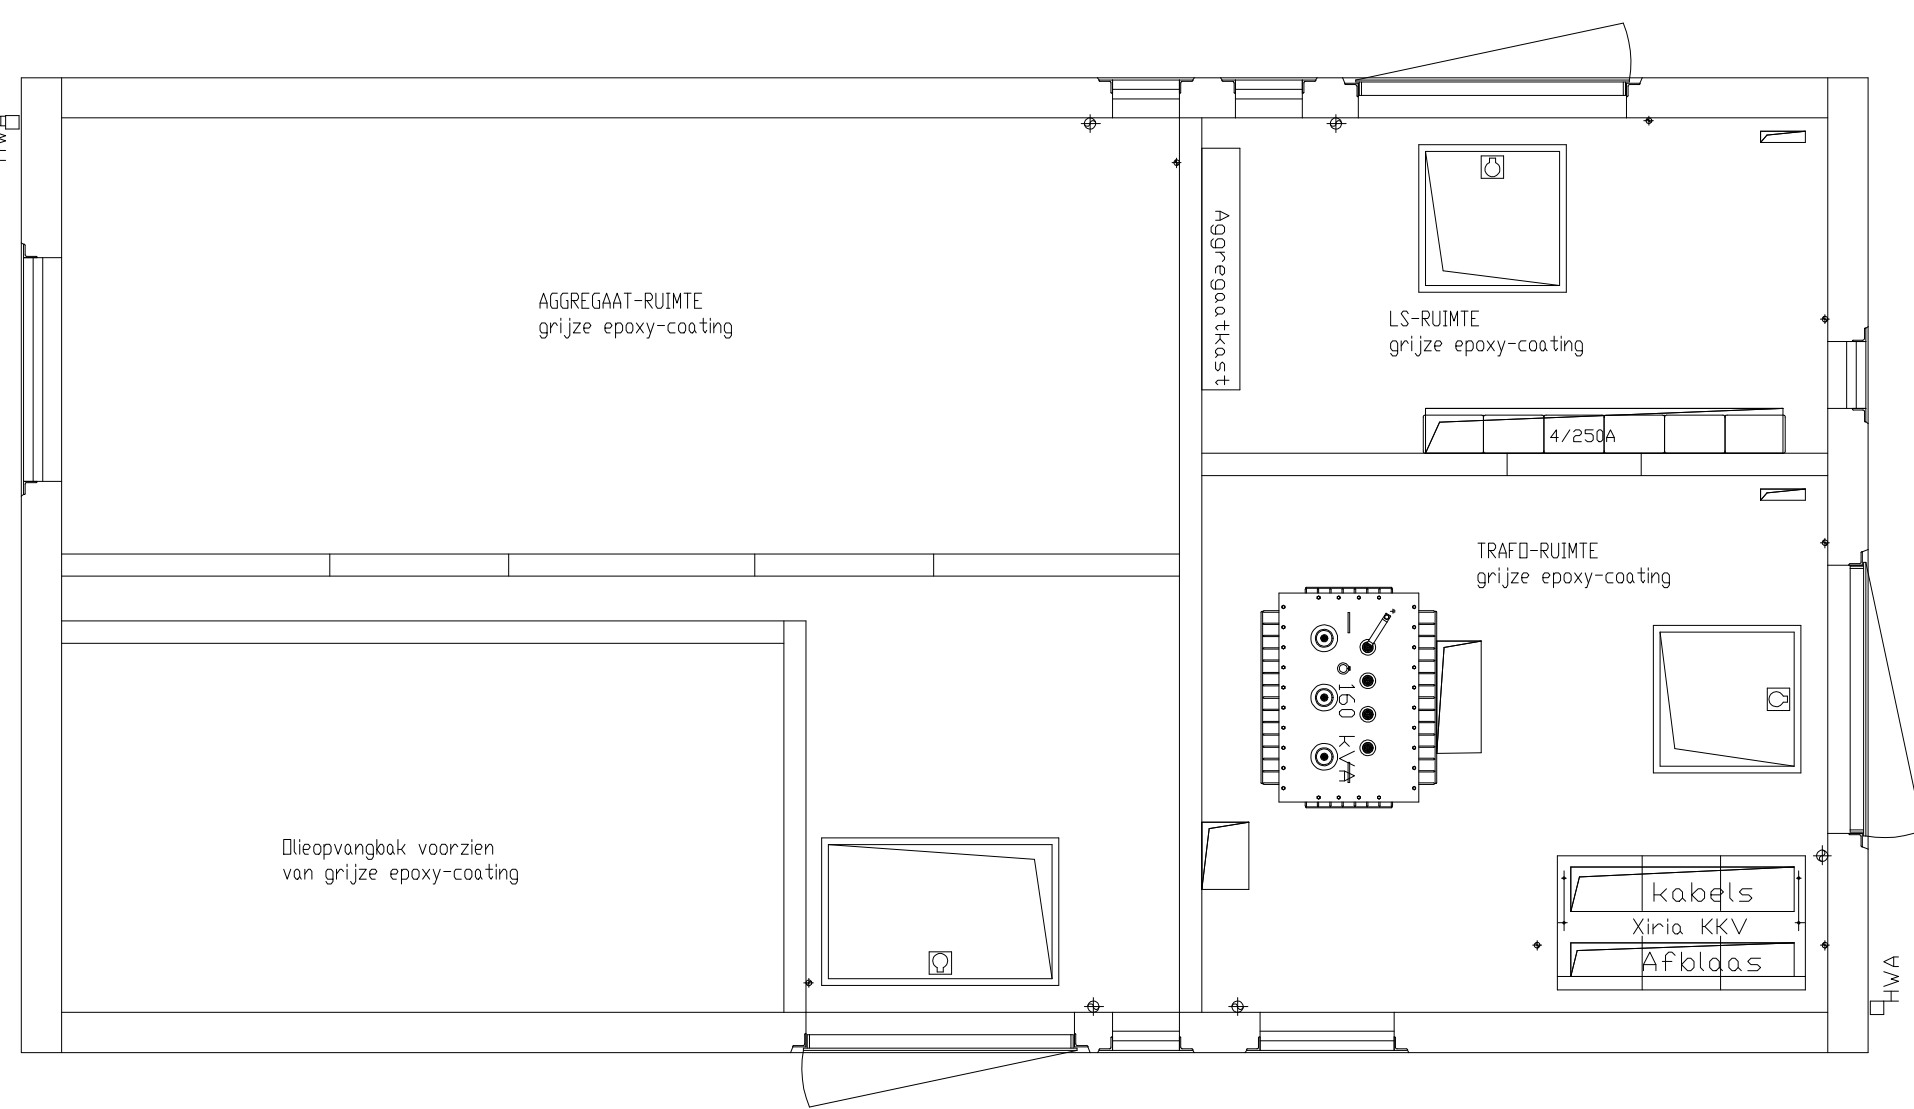

INSTALLATIEPLATTEGROND

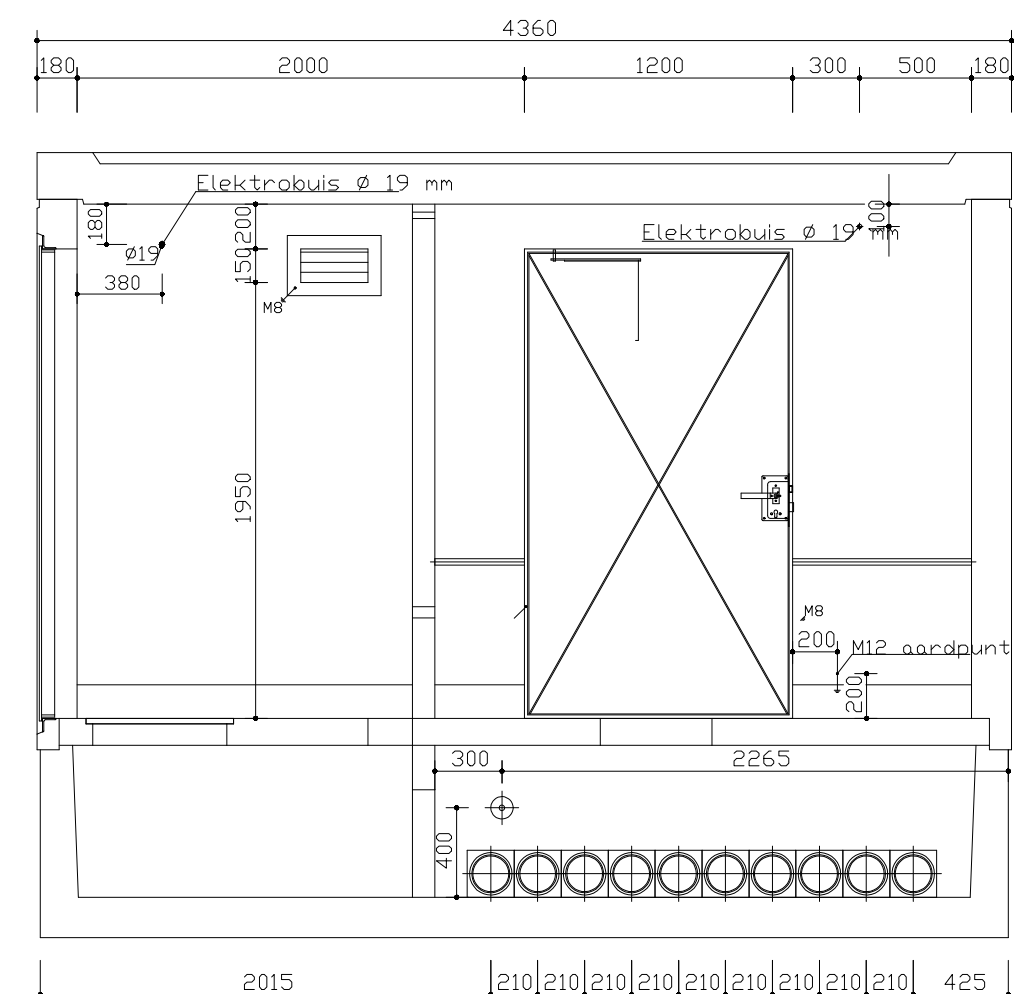

DOORSNEDE E-E

Gewicht: 176 ton (leeg)
Leveringsstaat: Gewapend-getrid-beton C 30/37
UITVOERING UITWENDIG:
Dak: Zichtbeton geïmpregneerd op basis van siliconen
Dakomranding: Zichtbeton met Alkacolor grijs RAL 7036
Vanden: Uitgespuist grind
Kelder: Gebitunnereerd
UITVOERING INWENDIG:
Vanden en plafond/witte muurverf
Vloer + 150 mm wand: Grijs epoxy-coating
Dibek inwendig: Grijs epoxy-coating
Kelder: Driezonhendel
Deuren: Staal th-verzinkt splintervrij Resedagron RAL 6011
Ventilatorroosters: Staal th-verzinkt splintervrij Resedagron RAL 6011
Hemelafvoer: Staal th-verzinkt Resedagron RAL 6011
HJankers: 8 stuks DEHA 15 tons in de kelder
Ladingstering: 4 stuks RD 36 in de kelder

GECONTROLEERD
STRUKTON 24-11-2014
TEK: F.HOLLINK
FORMAAT A0

AKA-GRAPER SPLINTERVRIJ TRAF0/AGGREGATSTATION L= 8,26 x B= 4,36 x H= 3,51 m				AKA-GRAPER SPLINTERVRIJ TRAF0/AGGREGATSTATION L= 8,26 x B= 4,36 x H= 3,51 m			
D	12-11-09	NB	NB	kant:	Schuurring - Hardewijk		
C	12-11-09	NB	NB	proj:	ORA Projekt Vliegbasis Leeuwarden		
B	12-11-09	NB	NB	onderver:	Splintervrij - Trafo/Aggregaatstation		
A	12-11-09	NB	NB	getekend:	NB	formaat:	A0
				datum:	23-09-09	schaal:	1 : 33 1/3
				maten:	in mm	tek.nr:	TSH90573-D

