


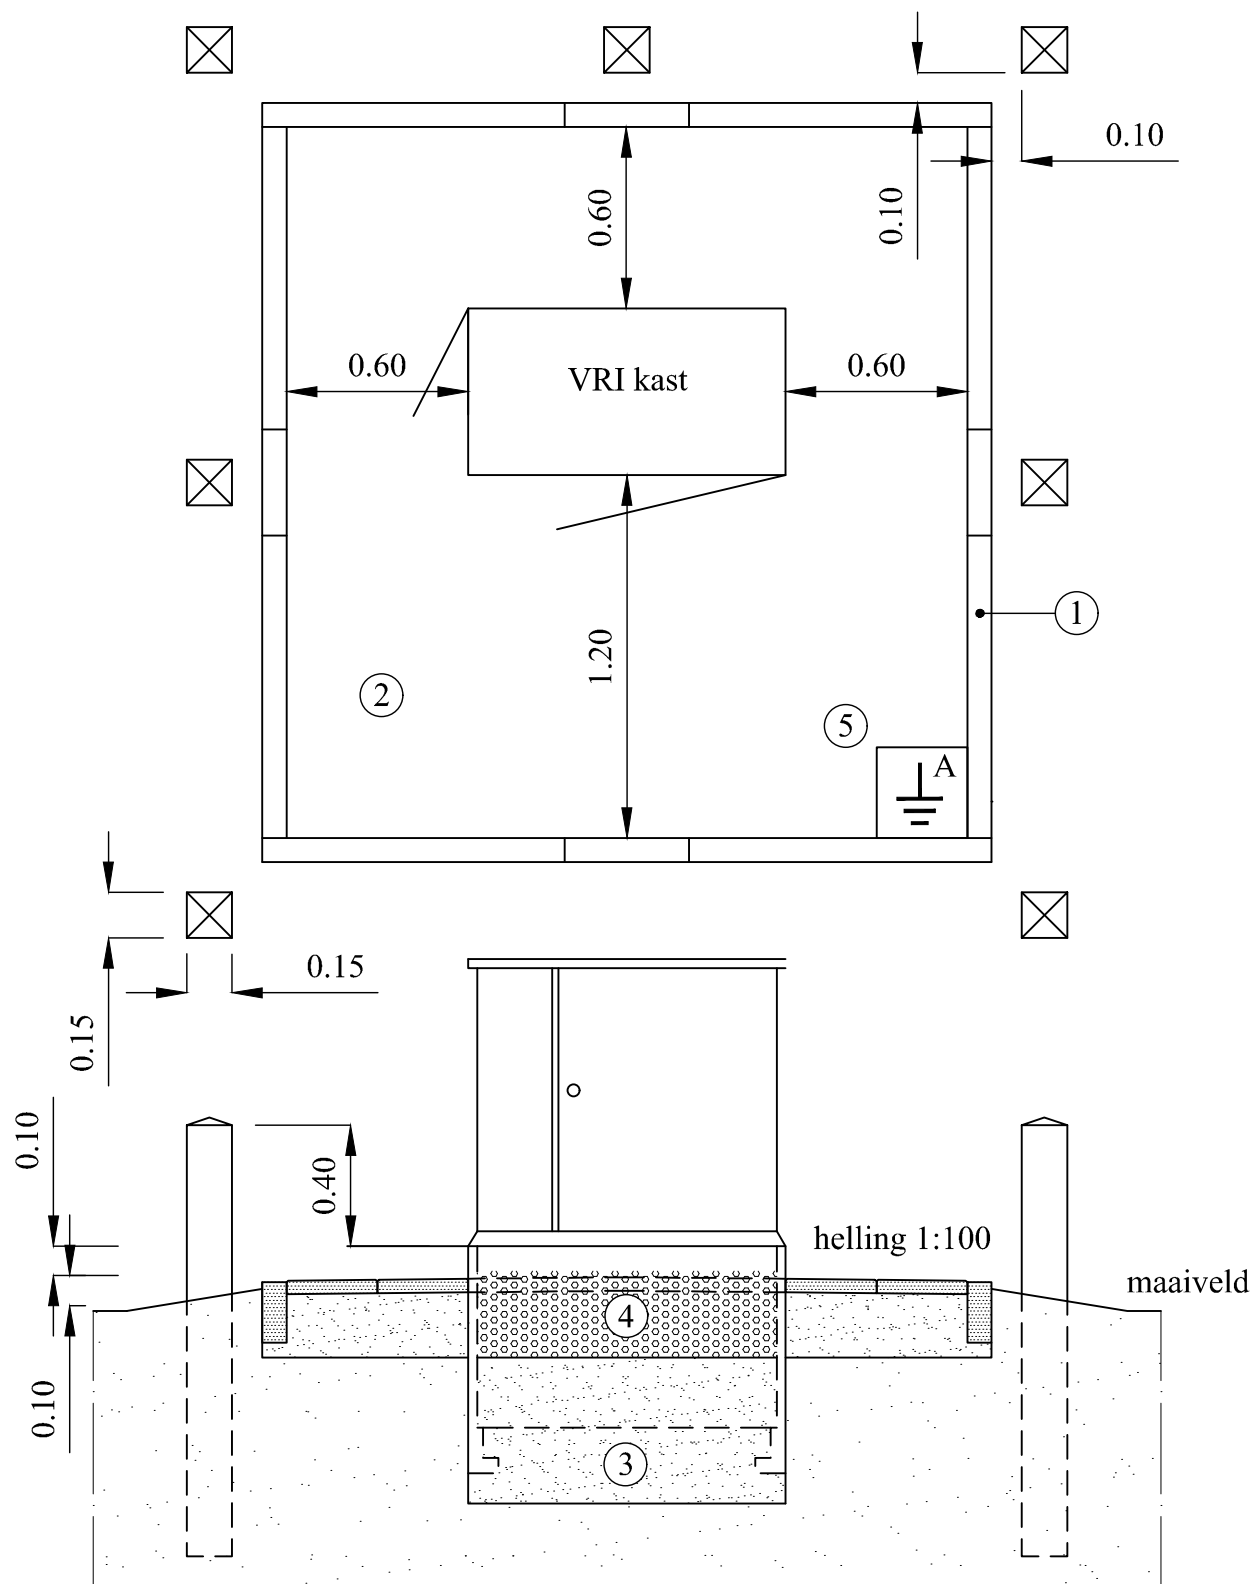

- ① Opsluitbanden 0.08 x 0.20
- ② Betontegels 0.30 x 0.30 x 0.045
- ③ Zuiver grindzand
- ④ Fundatiekorrels
- ⑤ Aardingsput

Kleur VRI kast - RAL 7032

Provincie Noord-Brabant

Programma: Infrastructurele werken

Brabantlaan 1 5216 TV 's-Hertogenbosch
Telefoon (073) 6812812

Tegelbordes voor VRI kasten

Schaal	1 : 25	VRI	11
Datum	Jan. 2019	Detail nummer	11.11