



renvooi

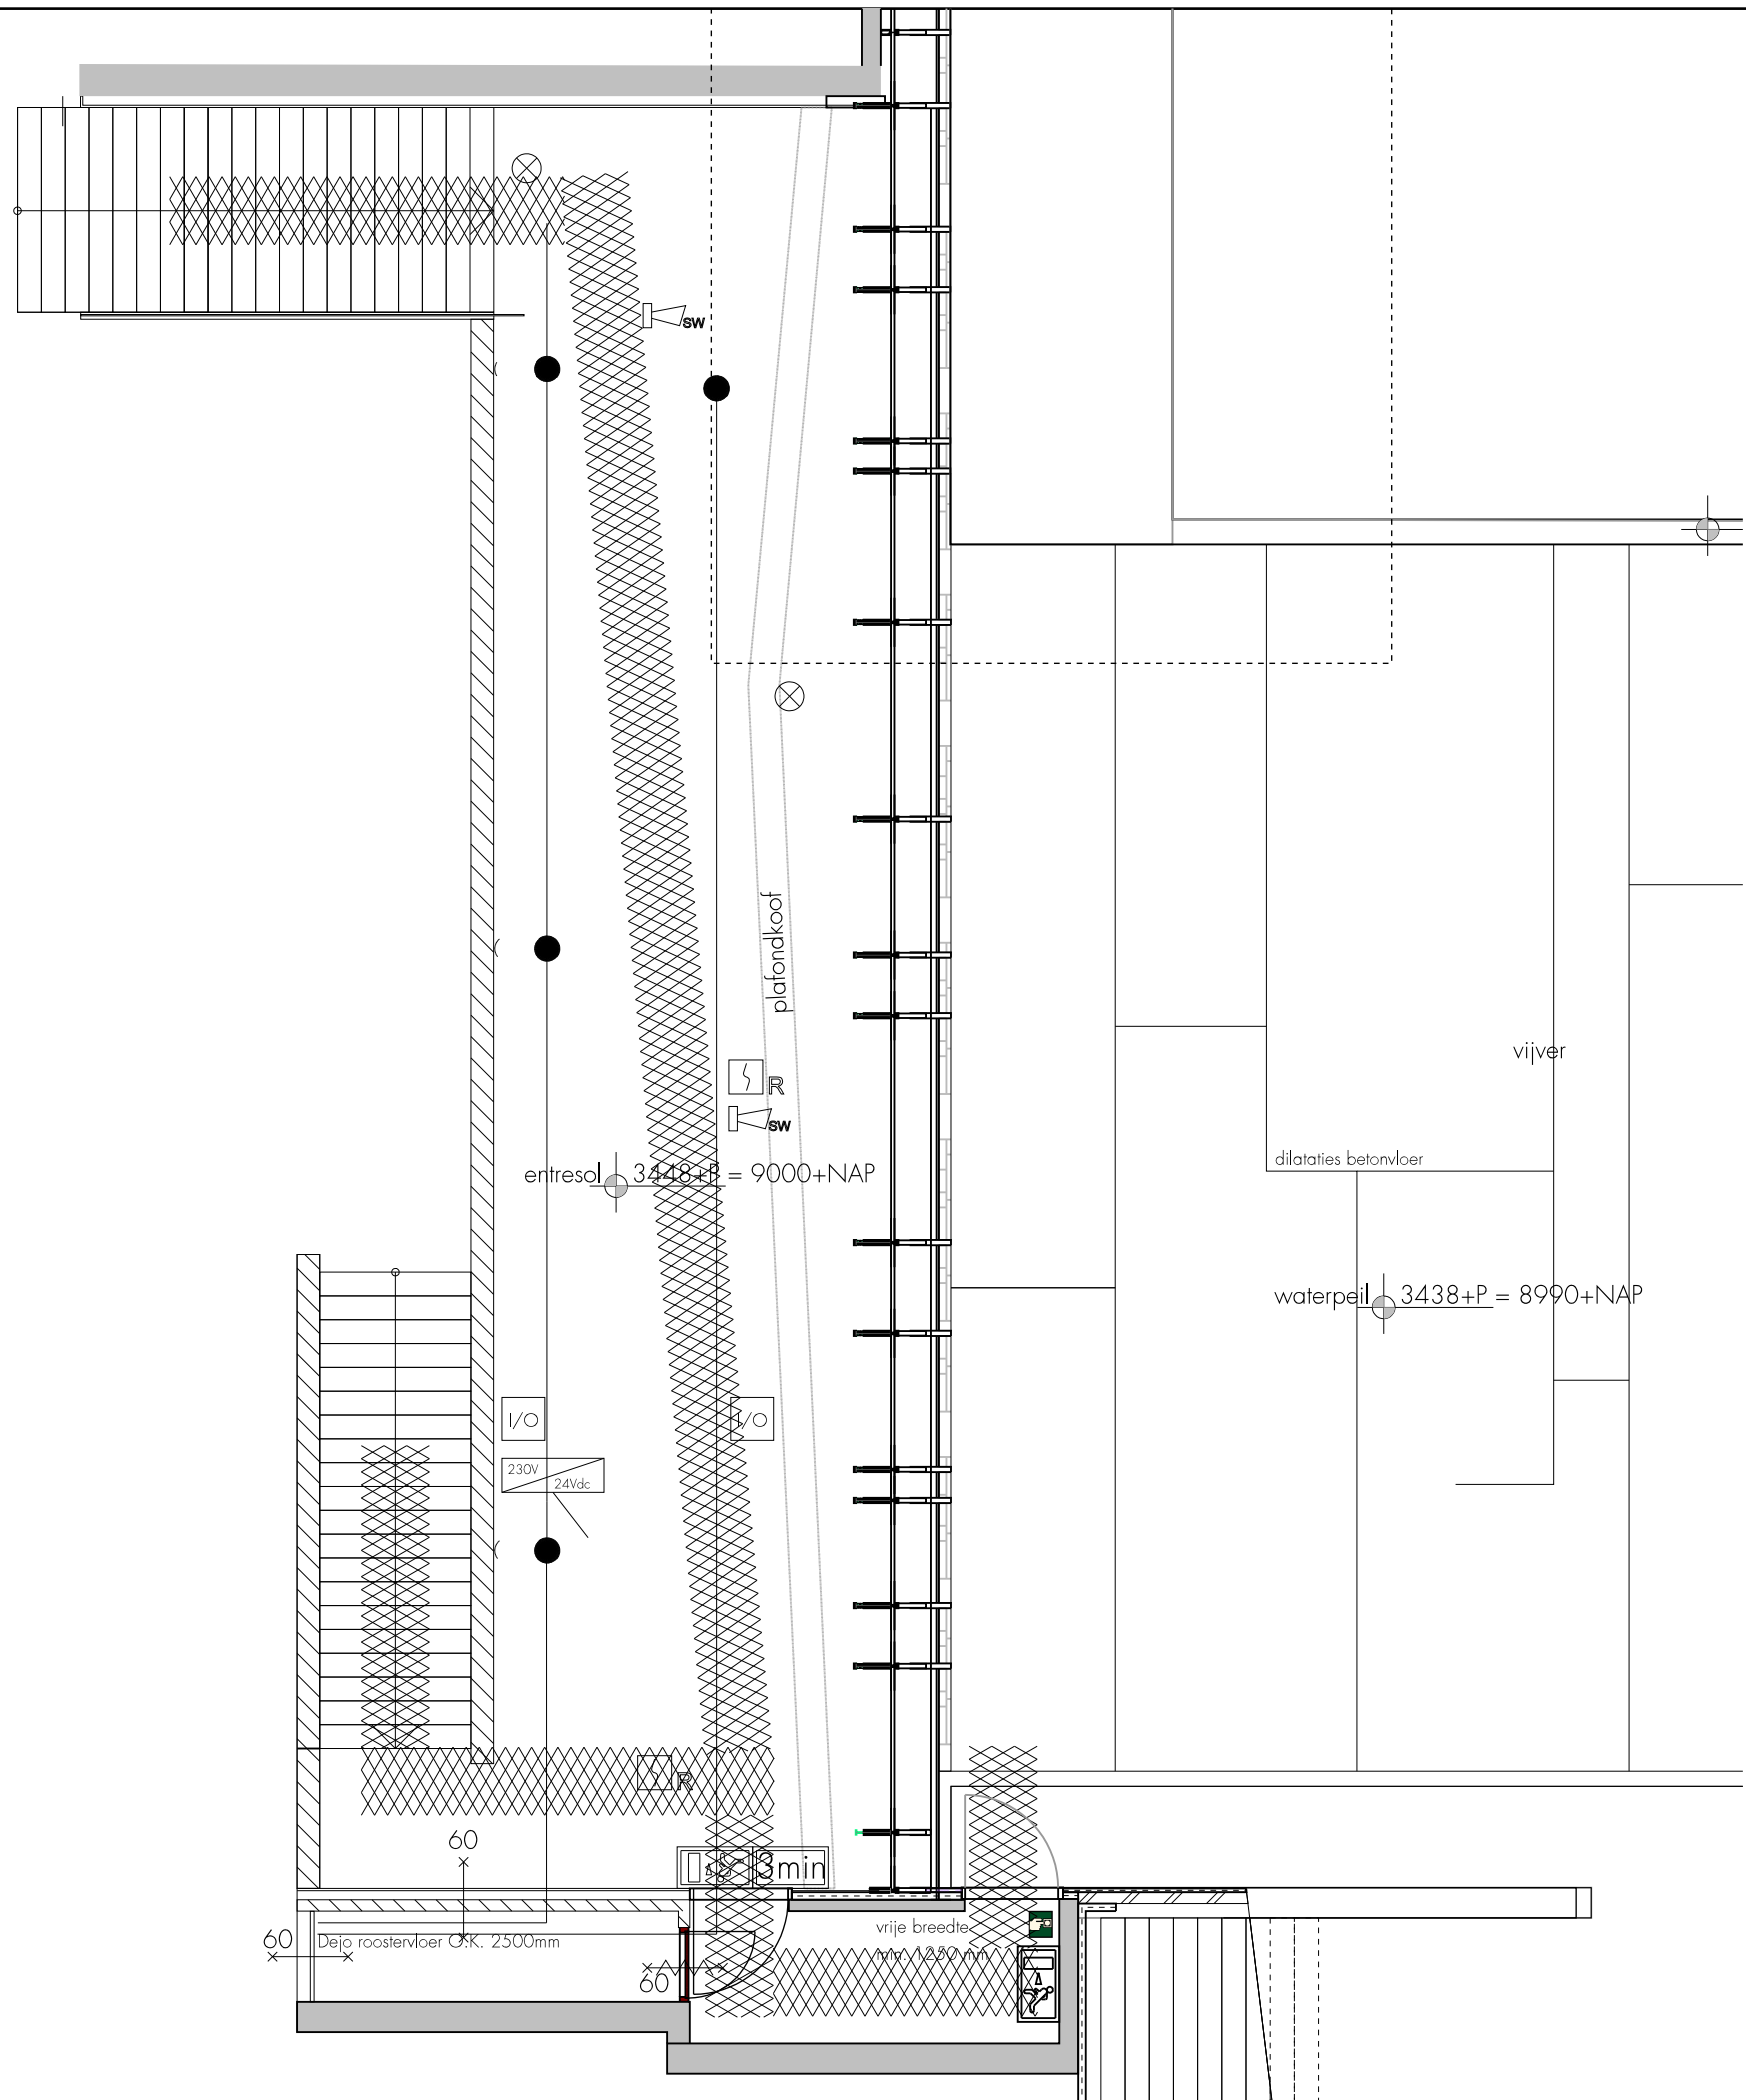

- plangrens
- NU nooduitgang
- palendwand
- beton wand
- prefab beton wand
- kalkzandsteen
- Vluchtroute
- x—x60 60 min. brandwerend
- zelfsluiten deur
- Nevenindicator
- Akoestische alarmgever slowwhoop
- Handmelder
- Optische rookmelder
- Optische rookmelder, met ingebouwde slowwhoop
- Stuurmodule
- Vluchtwegaanduiding
- 3min deur met vluchtwegvertraging
- Noodontgrendeling
- brandmeldcentrale
- sleutelkuis
- brandweerpaneel
- ASD Aspiratiemelder
- Aanzuigleiding
- Aanzuigpunt

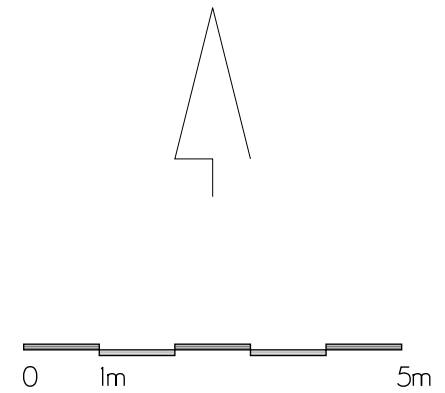

Herinrichting Drents Museum		
Provincie Drenthe		
Entresol, nieuwbouw		
0167a - O - 03	1 : 100	
10.01.2012	WJS	A3
tel. 050 5770059	fax. 050 5771904	
Bankastraat 42j	9715 CD	Groningen
info@holstein-restauratie.nl		