17

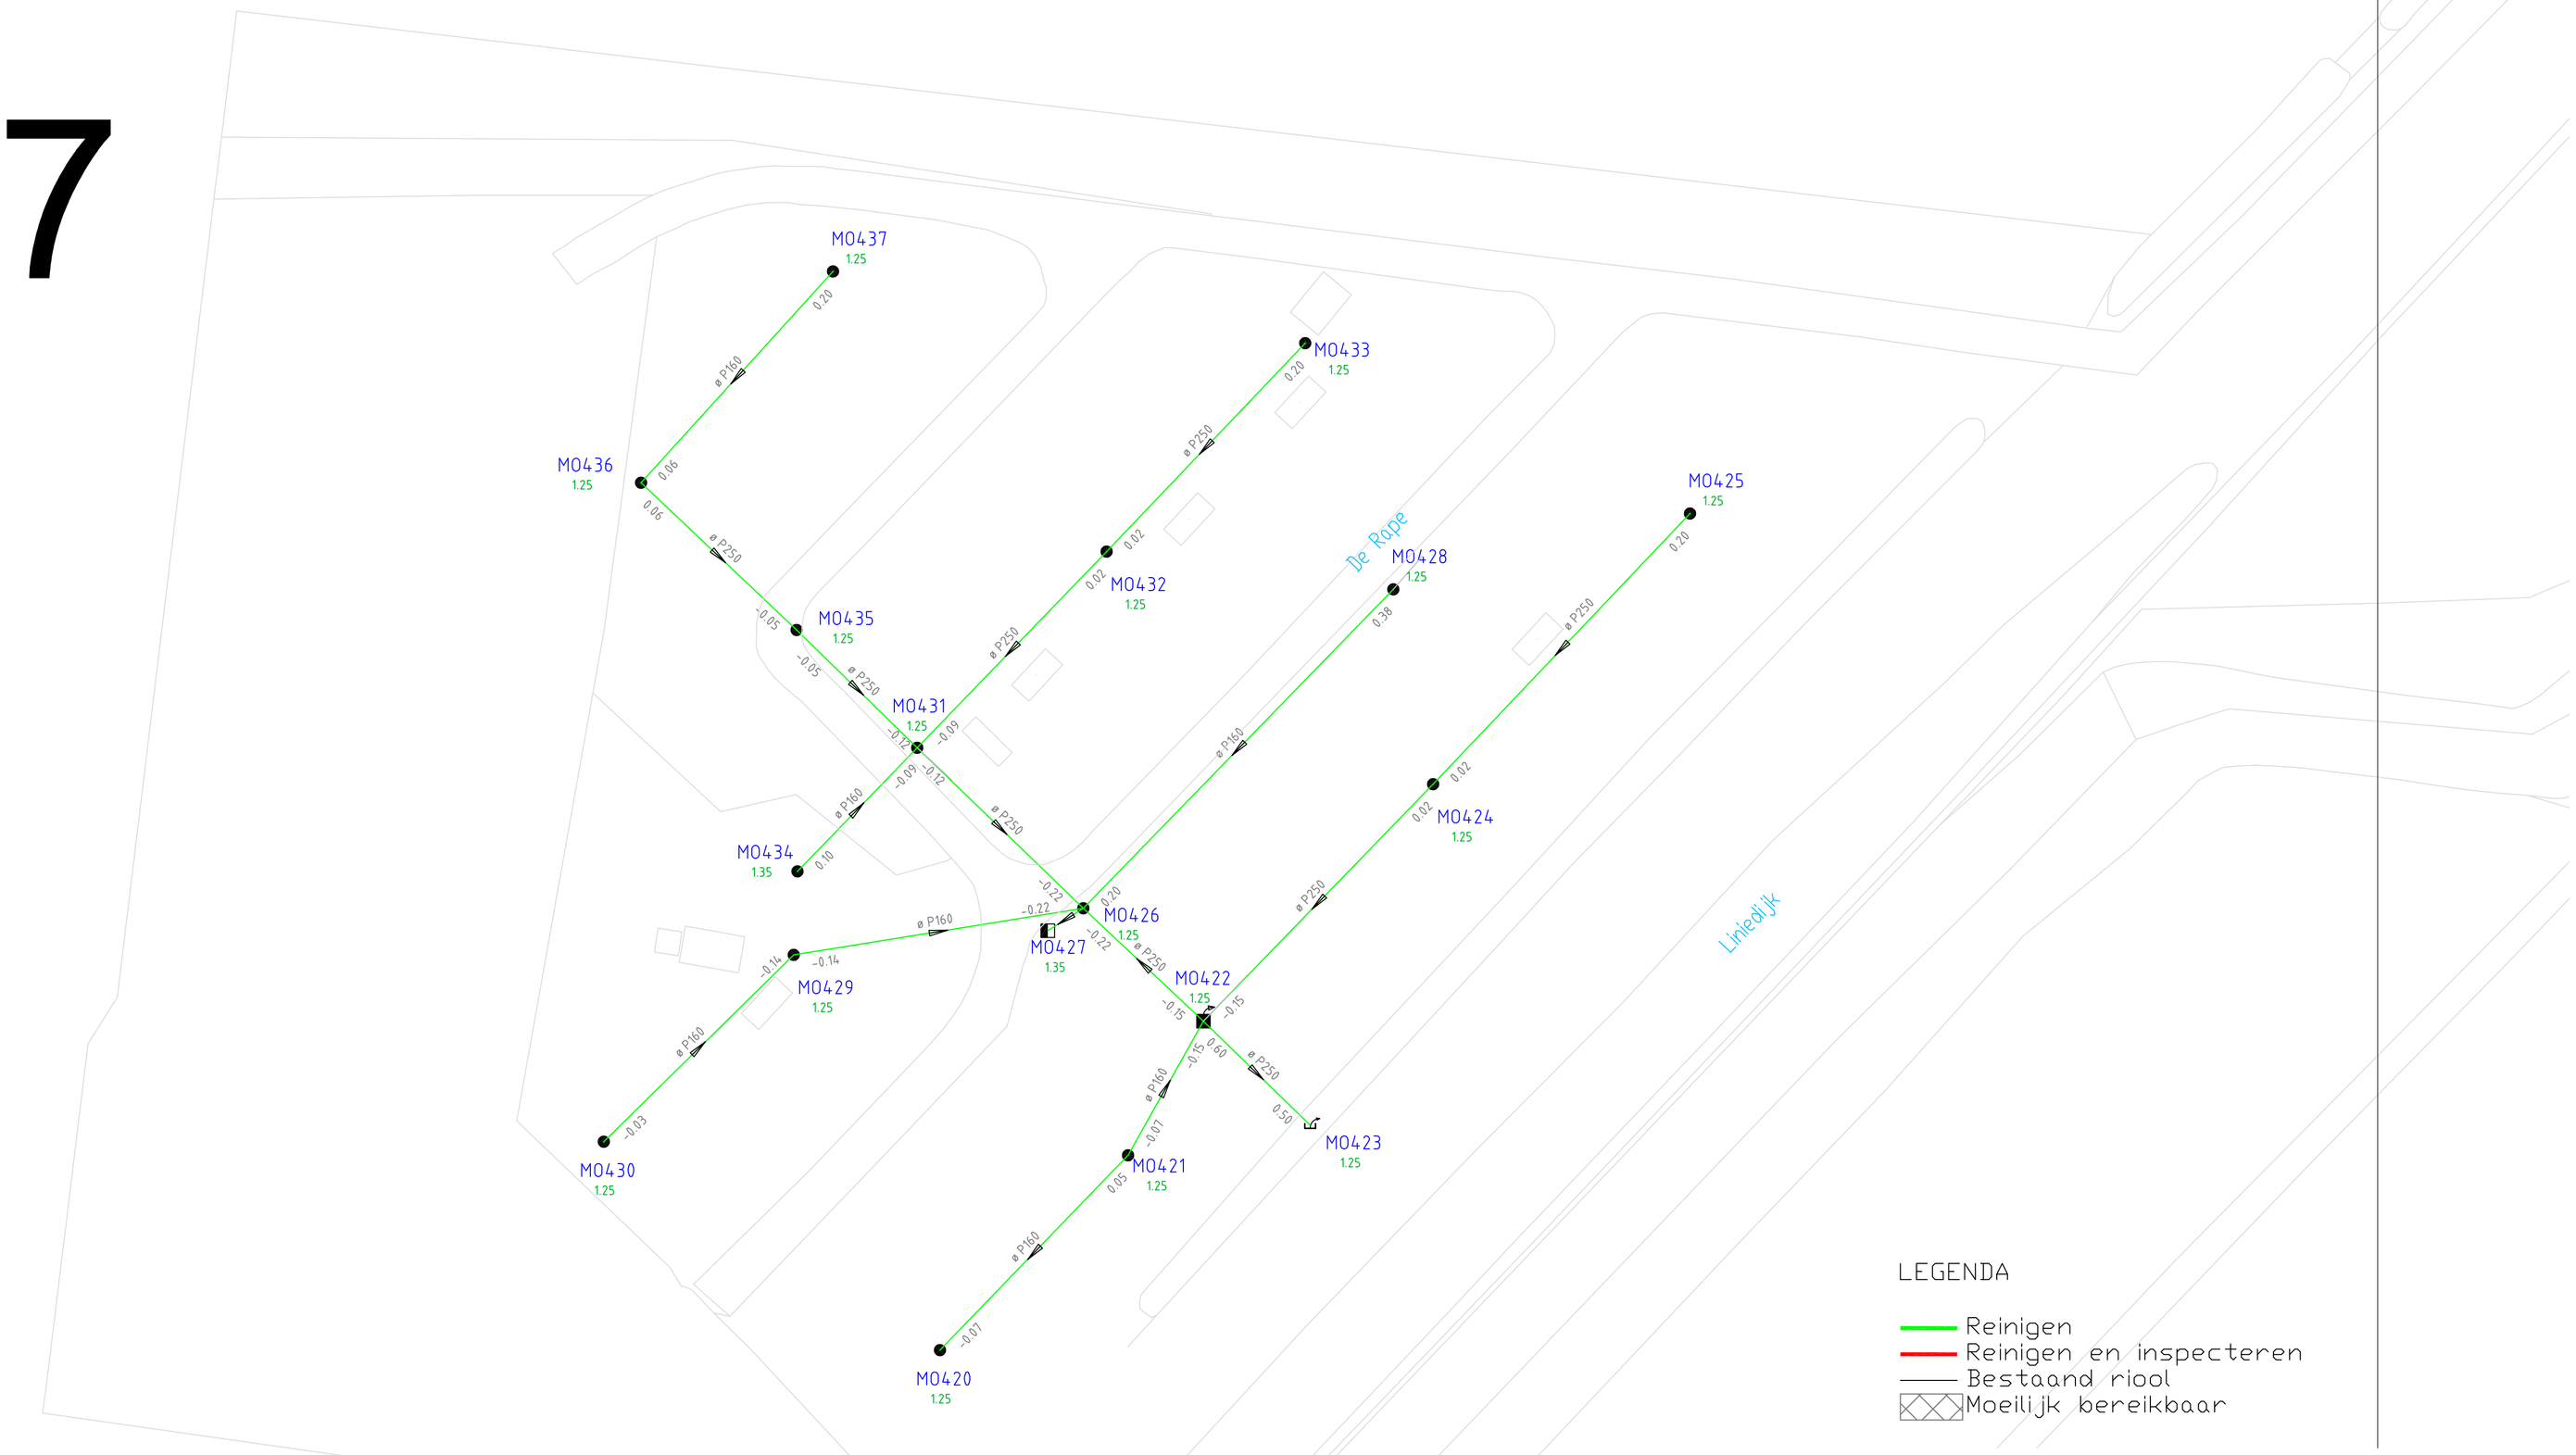

LEGENDA

- Reinigen
- Reinigen en inspecteren
- Bestaand riool
- Moeilijk bereikbaar

Reiniging En Inspectie 2023

Rev.	Datum	Omschrijving	Status	Getek.	Gecontr.
			Akkoord		hrs

Opdrachtgever	Gemeente Hulst Afdeling Openbare Ruimte	Getek. : APR Datum : 27-05-2021	
Project	REINIGING EN INSPECTIE 2023 Moerschans	Tek. nr. : 51 - 18 - 2021 Blad : 20 van 24 Bestek : 1 - 2021	
Fase	Aanbesteding		
Onderwerp	Deeltekening 17	Schaal : 1 : 500 Formaat : A1	

Postadres :
Gemeente Hulst
Postbus 49
4560 AA Hulst

Bezoekadres :
Gemeentewinkel
Grote Markt 24
4561 EB Hulst

T : 0114-389000
F : 0114-314627
W : www.gemeentehulst.nl
E : info@gemeentehulst.nl