


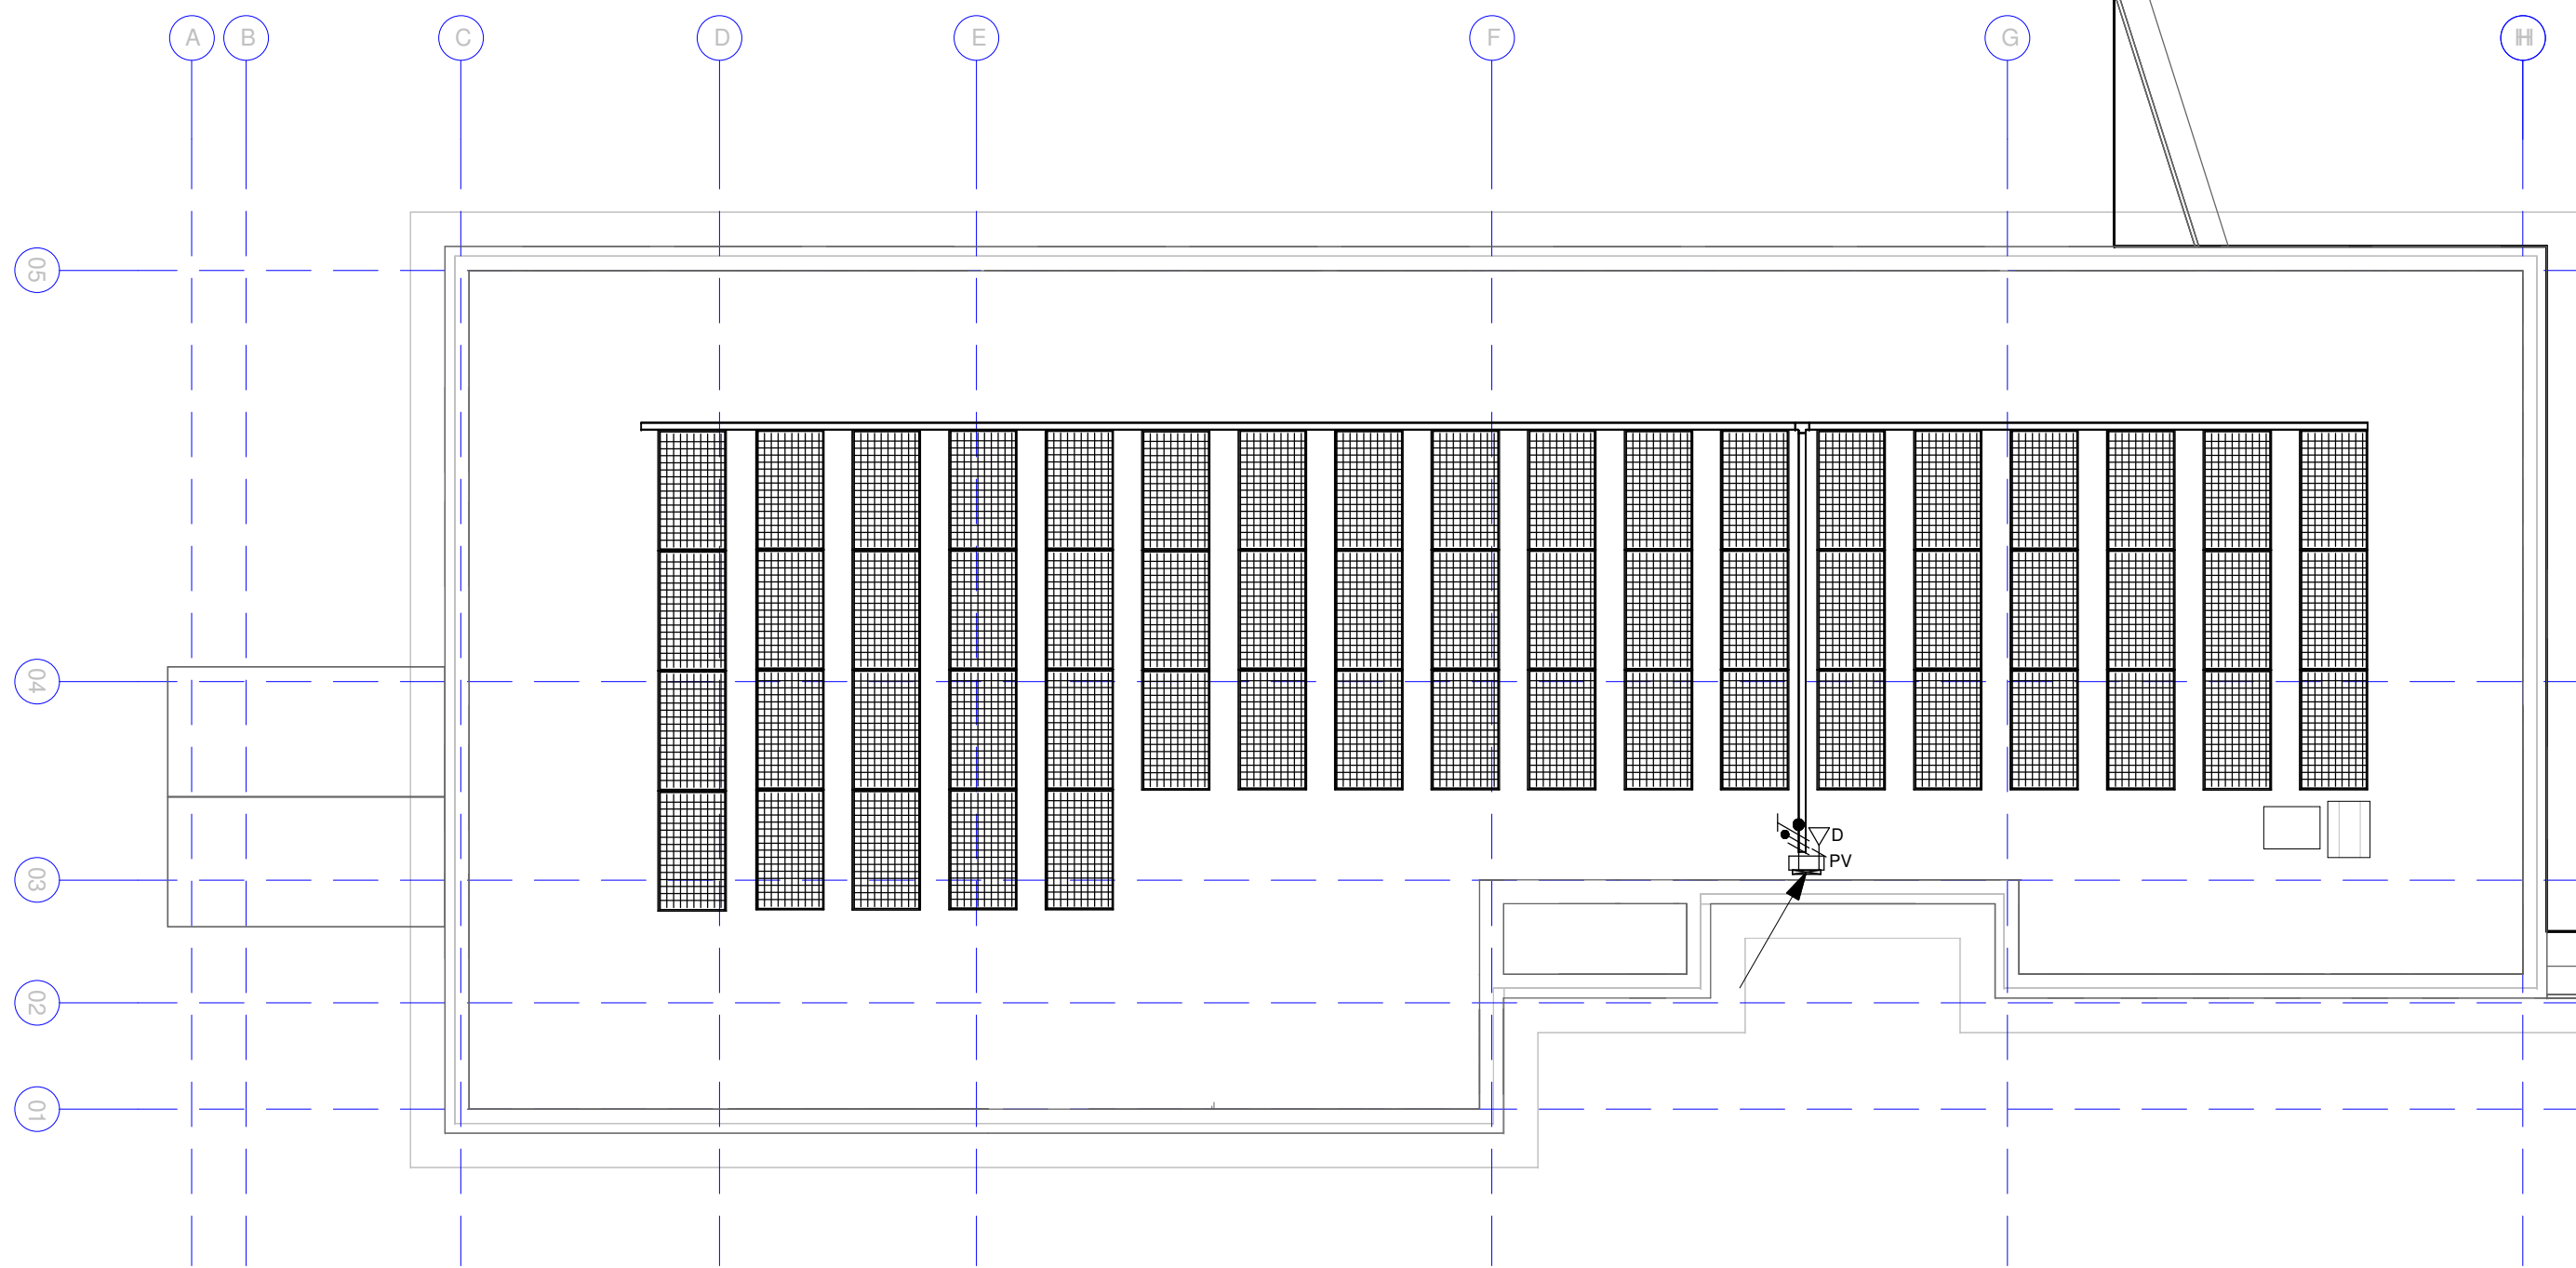

- OPTIE PV PANELEN PER STUK 370Wp.
- AANTAL: 91 STUKS
- ORIENTATIE: ZUID OP STANDAARD FRAME VAN 15°.
- TOTAAL OPGESTELD VERMOGEN: 33.7 kWp.
- VERWACHTE OPBRENGST: 31437 kWh/jaar.
- INSTALLATIE AANGESLOTEN OP TWEE OMVORMER.
- OMVORMERS OP DAK, GEMONTEERD OP STANDAARD FRAME(PV-SHELTER) INCL DAKJE.
- LIGHT DAK MONTAGE VOETEN GEEN BALLAST

DEFINITIEF ONTWERP

De Blaay – Van den Bogaard Raadgevende Ingenieurs B.V.

'S-Gravenweg 17
2901 LA Capelle a/d IJssel

Telefoon: 010-2757171

www.blaay.nl
blaayri@blaay.nl



F	
E	
D	
C	
B	
A	
Rev.	Datum:

Schaal:	1 : 100	Datum:
Getekend:	O.V.	15-3-2021
Gecontroleerd:	R.K.	

Opdrachtgever:	SAMENWERKENDE VRIJESCHOLEN ZUID-HOLLAND
Architect:	NEGEN GRADEN ARCHITECTUUR

Project:	VRIJE SCHOOL VREDEHOF te ROTTERDAM	Formaat:	Projectnr.: 0046
Omschrijving:	ELEKTROTECHNISCHE INSTALLATIE KRACHT- EN ZWAKSTROOMINSTALLATIE DAK	A2	Tekening nr.: E-DAK
			Blad nr.:

Copyright reserved

Bouwkundige onderlegger: 12-3-2021

Filenaam: 0046_Vrije-School_INS_R20_Central.rvt