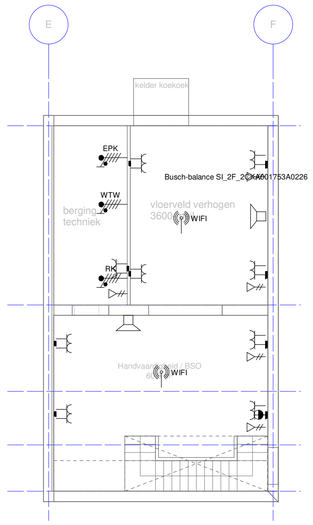

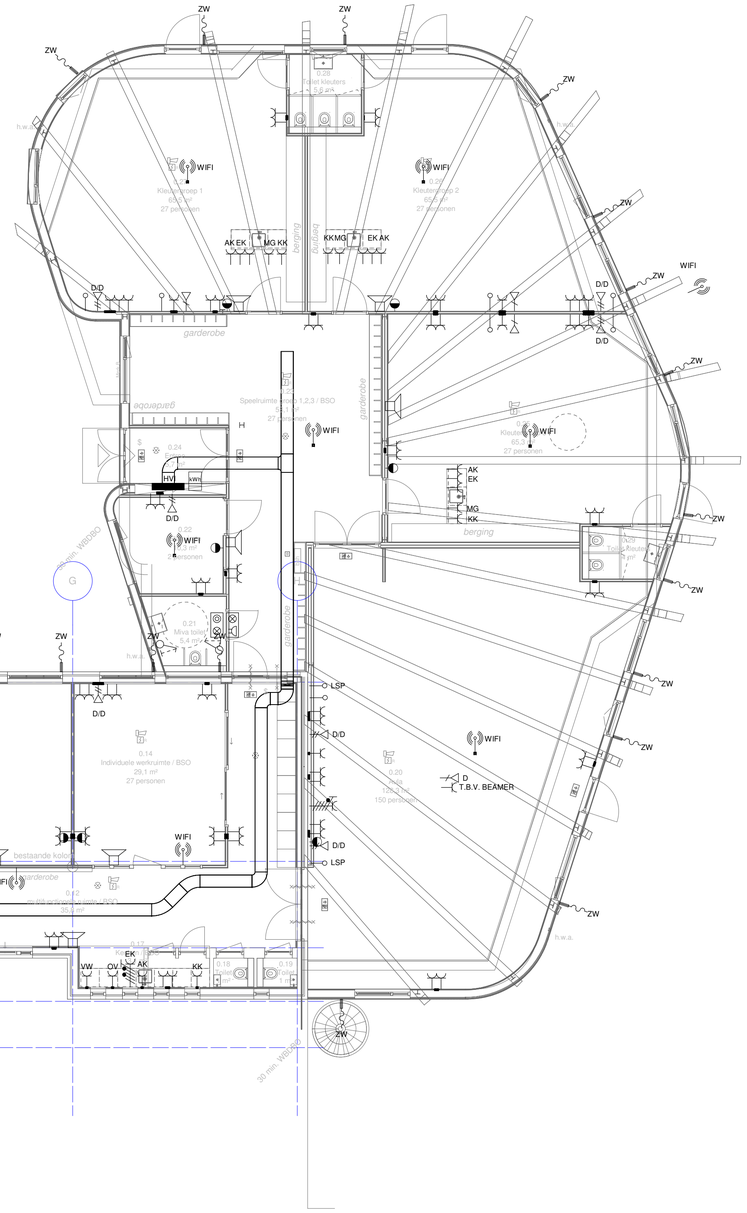

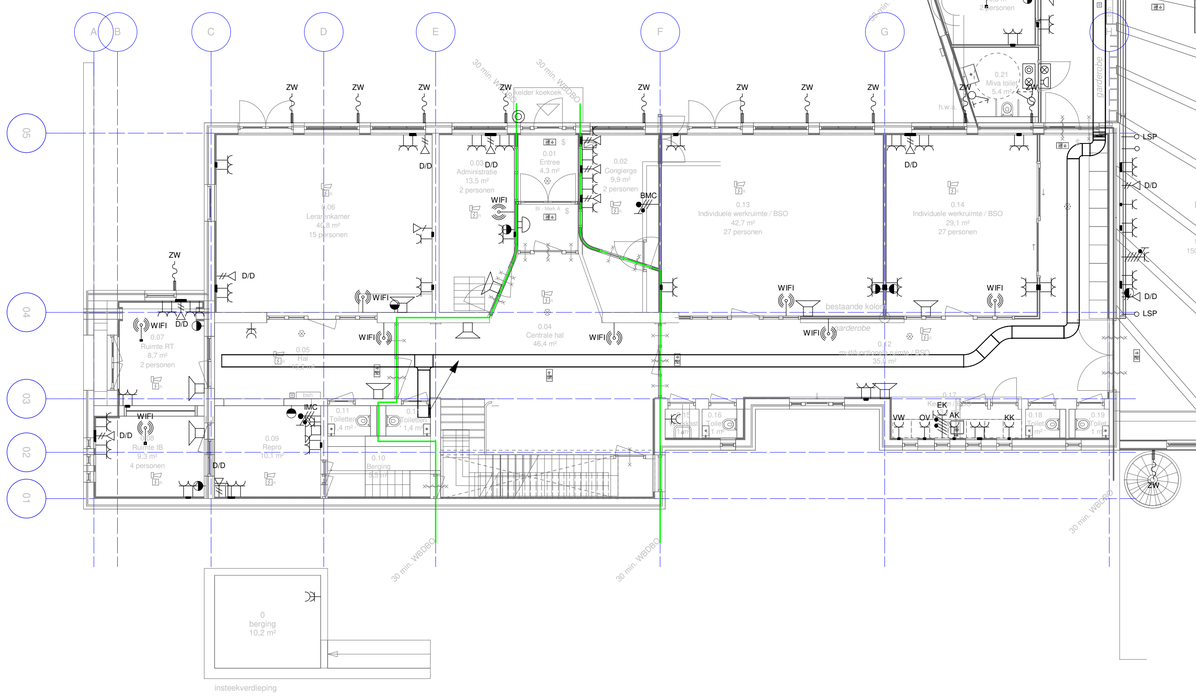

RENVOOI

- VERDEELINRICHTING
- PATCHKAST
- ENKELVOUDIGE WANDCONTACTDOOS
- DUBBELVOUDIGE WANDCONTACTDOOS
- VOEDING 230V
- PERILEX
- ENKELVOUDIGE NETWERKAANSLUITING
- DUBBELVOUDIGE NETWERKAANSLUITING
- ENKELVOUDIGE NETWERKAANSLUITING T.B.V. WIFI
- LEDIGE BUISLEIDING
- OPBOUW LUIDSPREKER
- INBOUW LUIDSPREKER
- INTERCOM POST
- BEDIENINGSPPANEEL (LEVERING W)
- BEL
- BELDRUKKER
- AANSLUITING T.B.V. ZONWERING

AFKORTINGEN

AK	AFZUIGKAP
EK	ELEKTRISCHE KOOKPLAAT
KA	KOFFIEAUTOMAAT
KK	KOELKAST
MG	MAGNETRON
OV	OVEN
VW	VAATWASSER

DEFINITIEF ONTWERP

De Blaay – Van den Bogaard Raadgevende Ingenieurs B.V.
'S-Gravenweg 17
2901 LA Capelle a/d IJssel
Telefoon: 010-2757171
www.blaay.nl
blaayri@blaay.nl

Rev.	Datum:
F	
E	
D	
C	
B	
A	

Schaal: 1 : 100
Datum:
Getekend: O.V. 15-3-2021
Gecontroleerd: R.K.

Opdrachtgever: SAMENWERKENDE VRIJESCHOLEN ZUID-HOLLAND
Architect: NEGEN GRADEN ARCHITECTUUR

Project: VRIJE SCHOOL VREDEHOF te ROTTERDAM
Omschrijving: ELEKTROTECHNISCHE INSTALLATIE KRACHT- EN ZWAKSTROOMINSTALLATIE BEGANE GROND

Formaat: A1

Projectnr.: 0046
Tekening nr.: KZ00
Blad nr.:

Copyright reserved

Bouwkundige onderlegger: 12-3-2021
Filenaam: 0046_Vrije-School_INS_R20_Central.rvt

gekeurd met Stabicad