


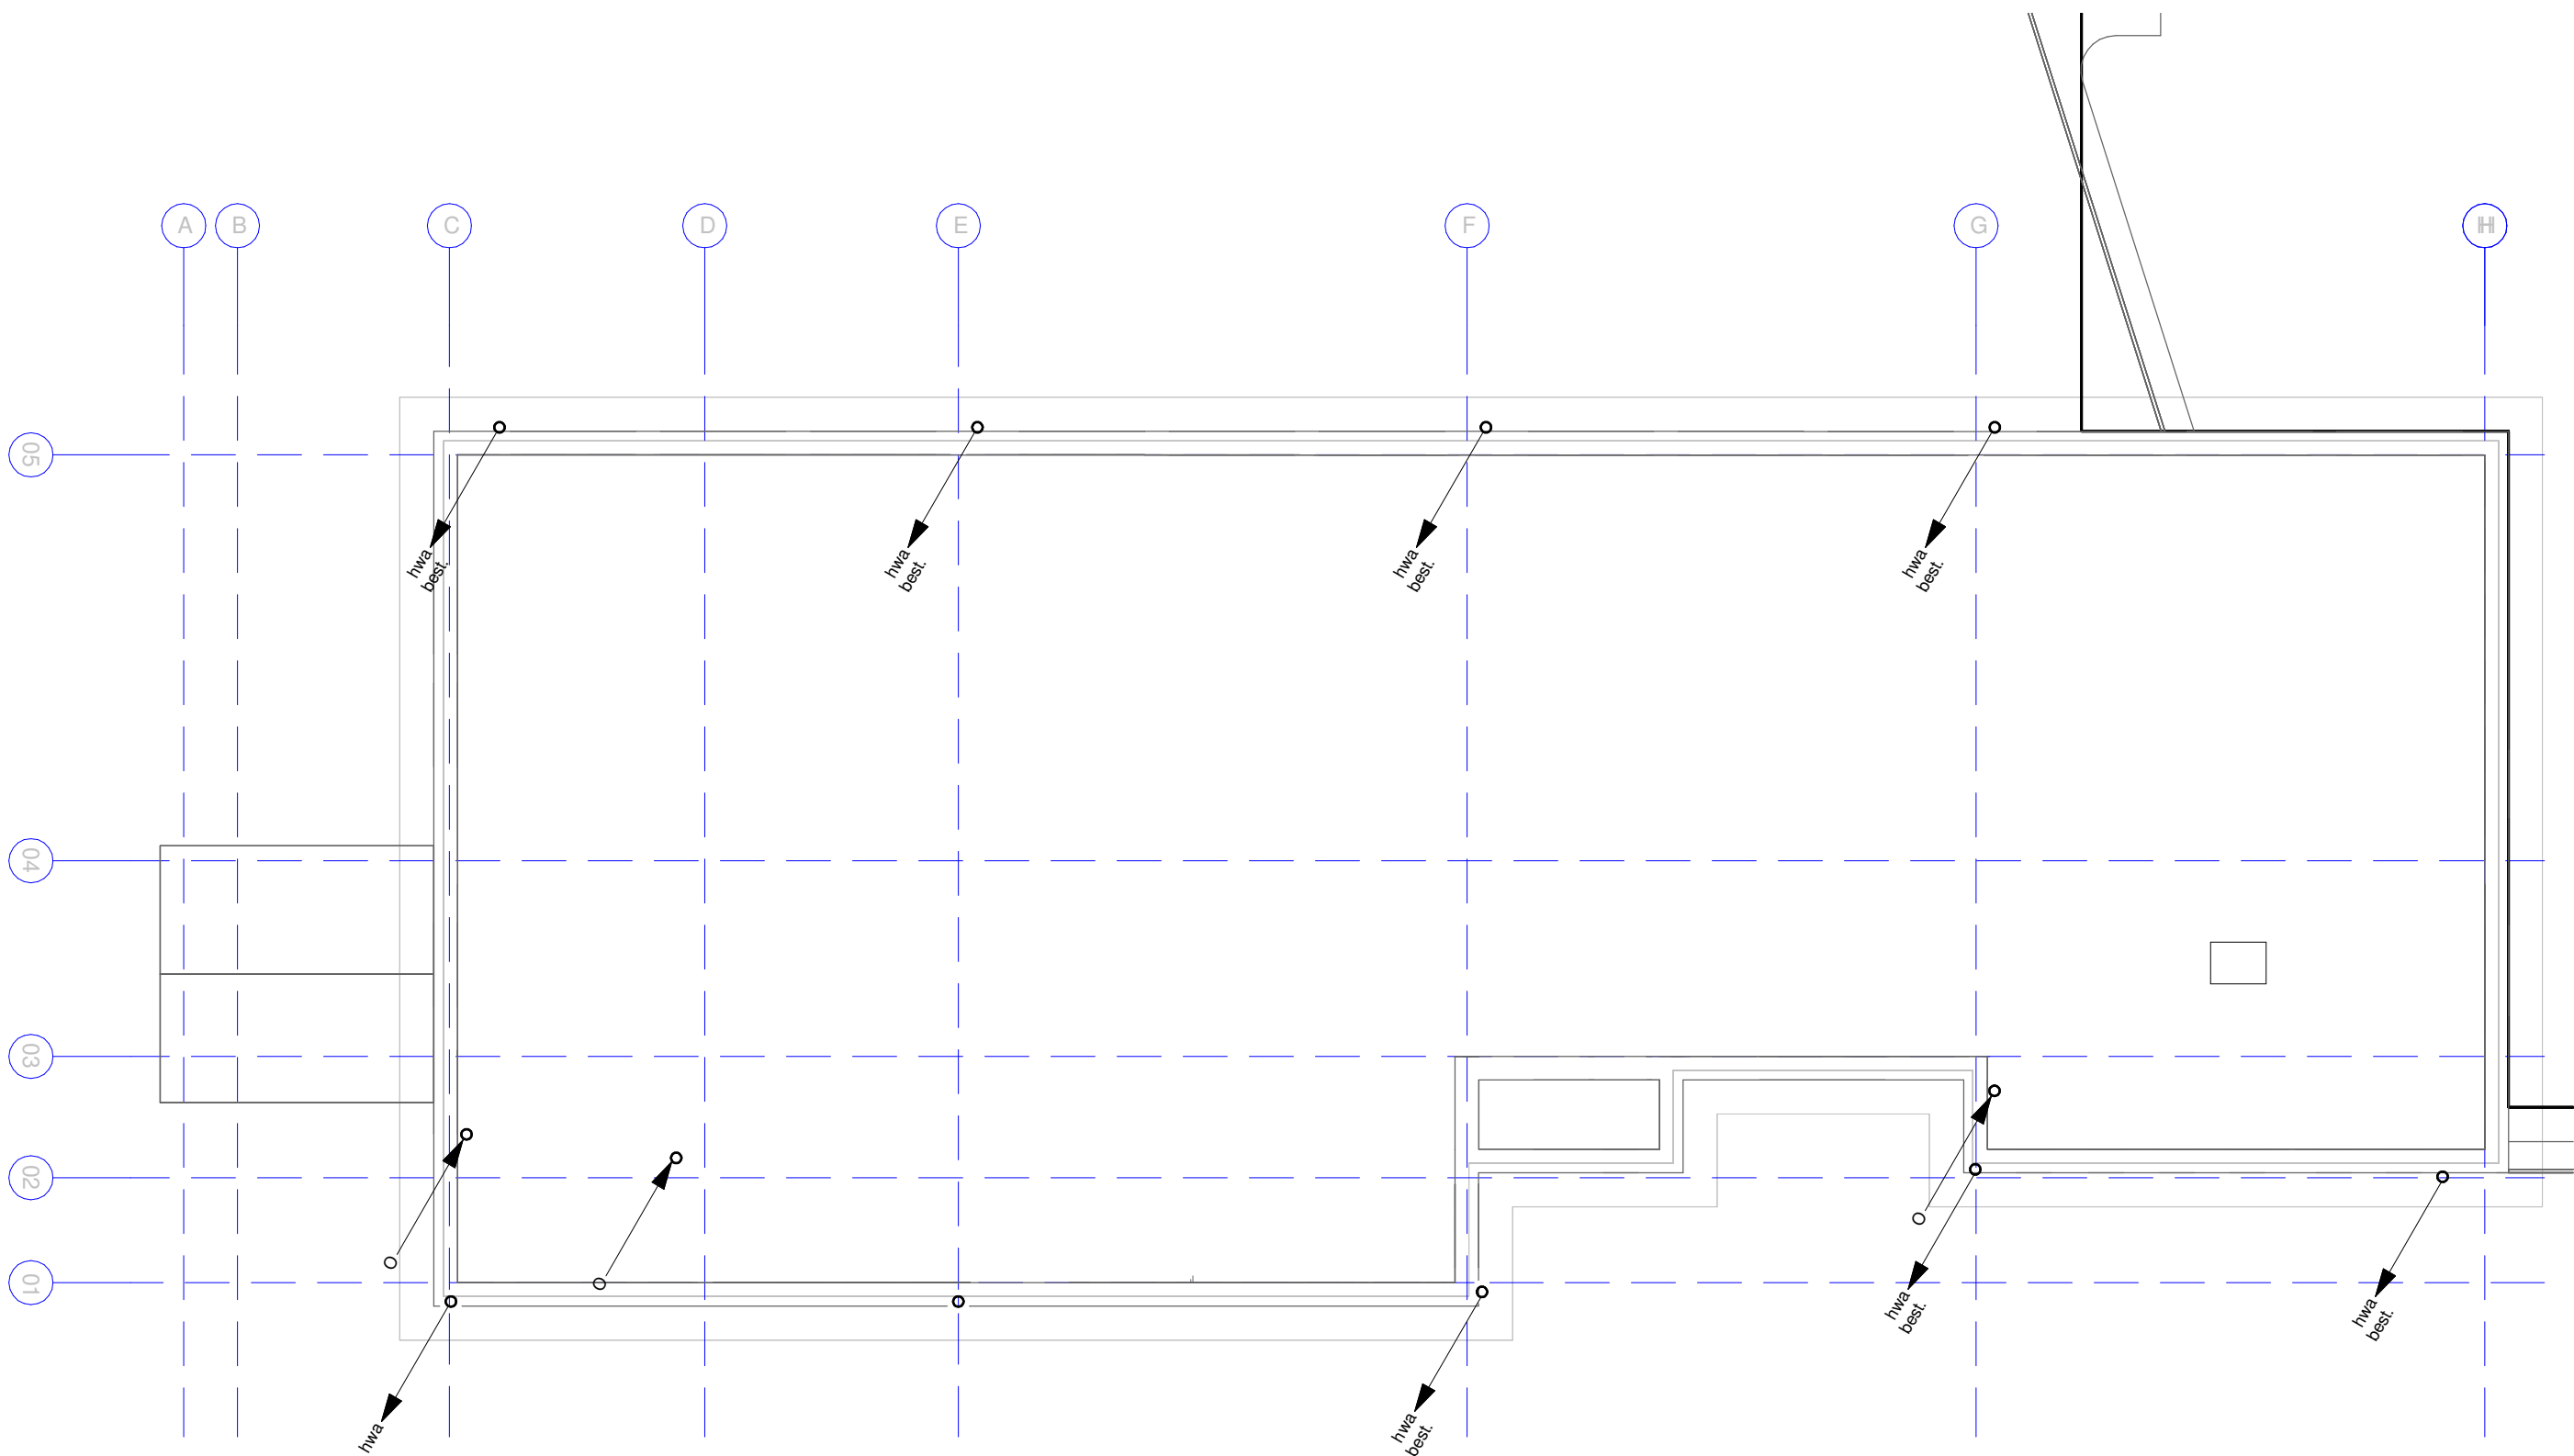

RENVOOI:

OKW

OKW

OKW

OKW

NAAR BOVEN GAANDE LEIDING

VAN BOVEN KOMENDE LEIDING

VAN BENEDEN KOMENDE LEIDING

VAN BOVEN KOMENDE LEIDING

RIOLERING LEIDING

hwa

hwa best.

HEMELWATER LEIDING

BESTAANDE HEMELWATER LEIDING

V.L.

VLOERLUIK BESTAAND

AFKORTINGEN:

OPMERKINGEN:

TENZU ANDERS VERMELD, LEIDINGEN HOOG OF BOVEN VERLAAGD
PLAFOND MONTEREN

DEFINITIEF ONTWERP

De Blaay – Van den Bogaard Raadgevende Ingenieurs B.V.

'S-Gravenweg 17
2901 LA Capelle a/d IJssel

Telefoon: 010-2757171

www.blaay.nl
blaayri@blaay.nl



F		Schaal: 1 : 100	Datum: 15-3-2021	Opdrachtgever: SAMENWERKENDE VRIJESCHOLEN ZUID-HOLLAND
E		Getekend: A.C.		Architect: NEGEN GRADEN ARCHITECTUUR
D		Gecontroleerd: P.W.		
C		Project: VRIJE SCHOOL VREDEHOF te ROTTERDAM	Formaat: A2	Projectnr.: 0046
B		Omschrijving: SANITAIRE INSTALLATIE RIOLERING EN HWA DAK		Tekening nr.: SDAK
A				Blad nr.:
Rev.	Datum:	Copyright reserved		