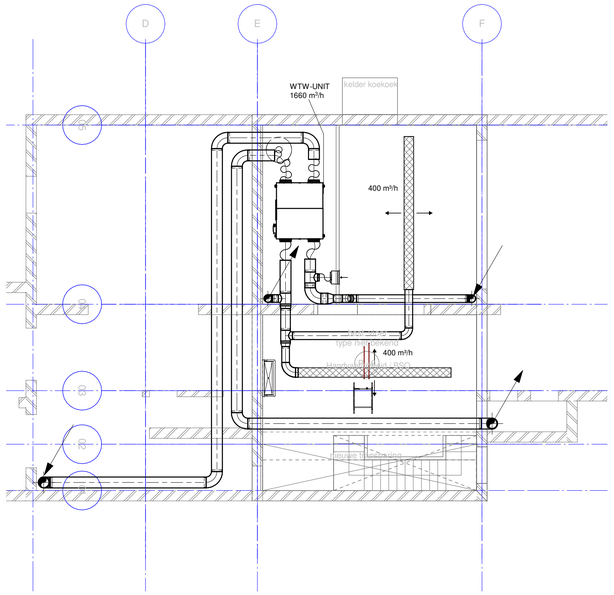

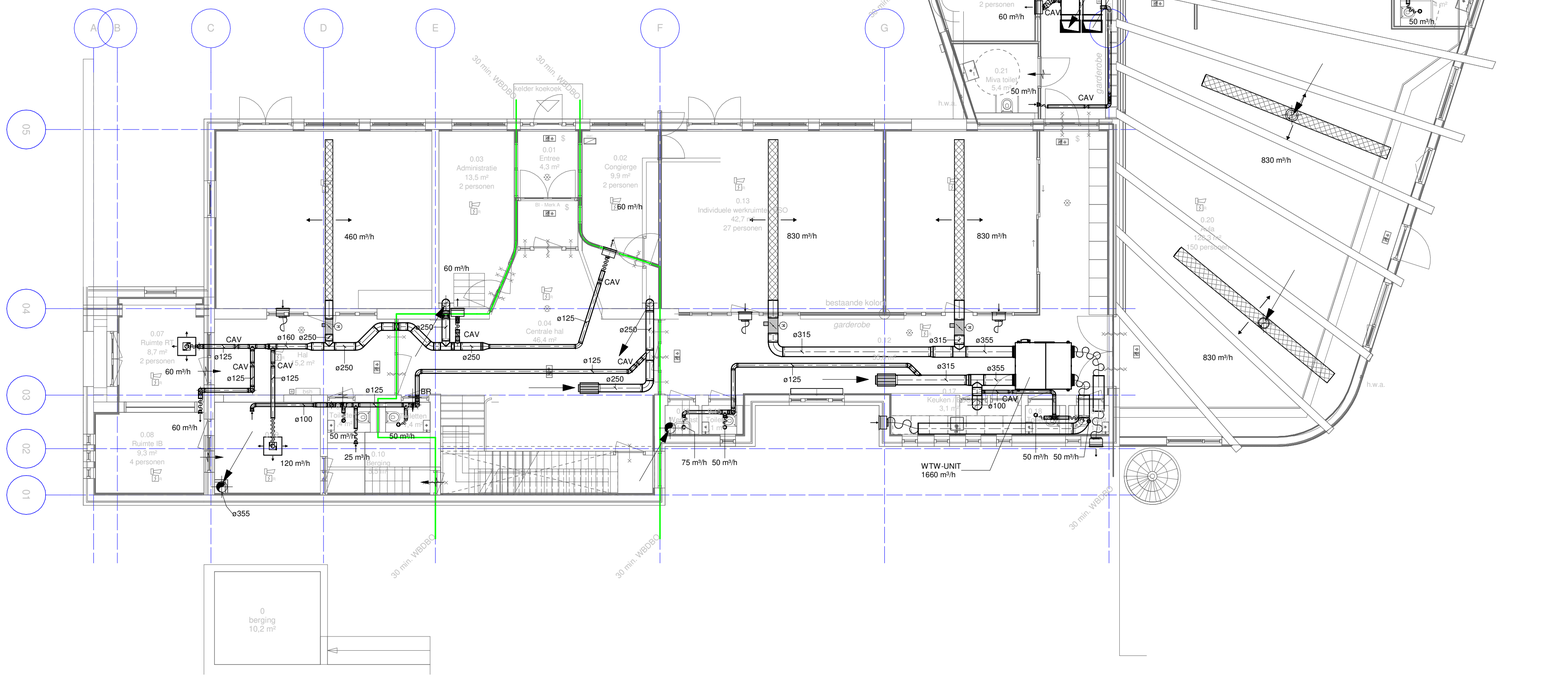

RENVOOI:

- WANDROOSTER
- ROZET
- PLAFONDROOSTER
- VARIABEL VOLUMEREGELAAR (VAV-KLEP)
- CAV — CONSTANT VOLUMEREGELAAR (CAV-KLEP)
- BRANDKLEP
- GELUIDDEMPER
- WTW- VENTILATIE UNIT

OPMERKINGEN:

DEFINITIEF ONTWERP

De Blaay – Van den Bogaard Raadgevende Ingenieurs B.V.
'S-Gravenweg 17
2901 LA Capelle a/d IJssel
Telefoon: 010-2757171
www.blaay.nl
blaayri@blaay.nl

Rev.	Datum:
F	
E	
D	
C	
B	
A	

Schaal: 1 : 100
Datum:
Getekend: K.N. 15-3-2021
Gecontroleerd: A.H.

Opdrachtgever: SAMENWERKENDE VRIJESCHOLEN ZUID-HOLLAND
Architect: NEGEN GRADEN ARCHITECTUUR

Project: VRIJE SCHOOL VREDEHOF te ROTTERDAM
Omschrijving: WERKTUIGKUNDIGE INSTALLATIE LUCHTBEHANDELING BEGANE GROND

Formaat: A1

Projectnr.: 0046
Tekening nr.: LU00
Blad nr.:

Copyright reserved

Bouwkundige onderlegger: 12-3-2021
Filenaam: 0046_Vrije-School_INS_R20_Central.rvt

gekekend met Stabicad