


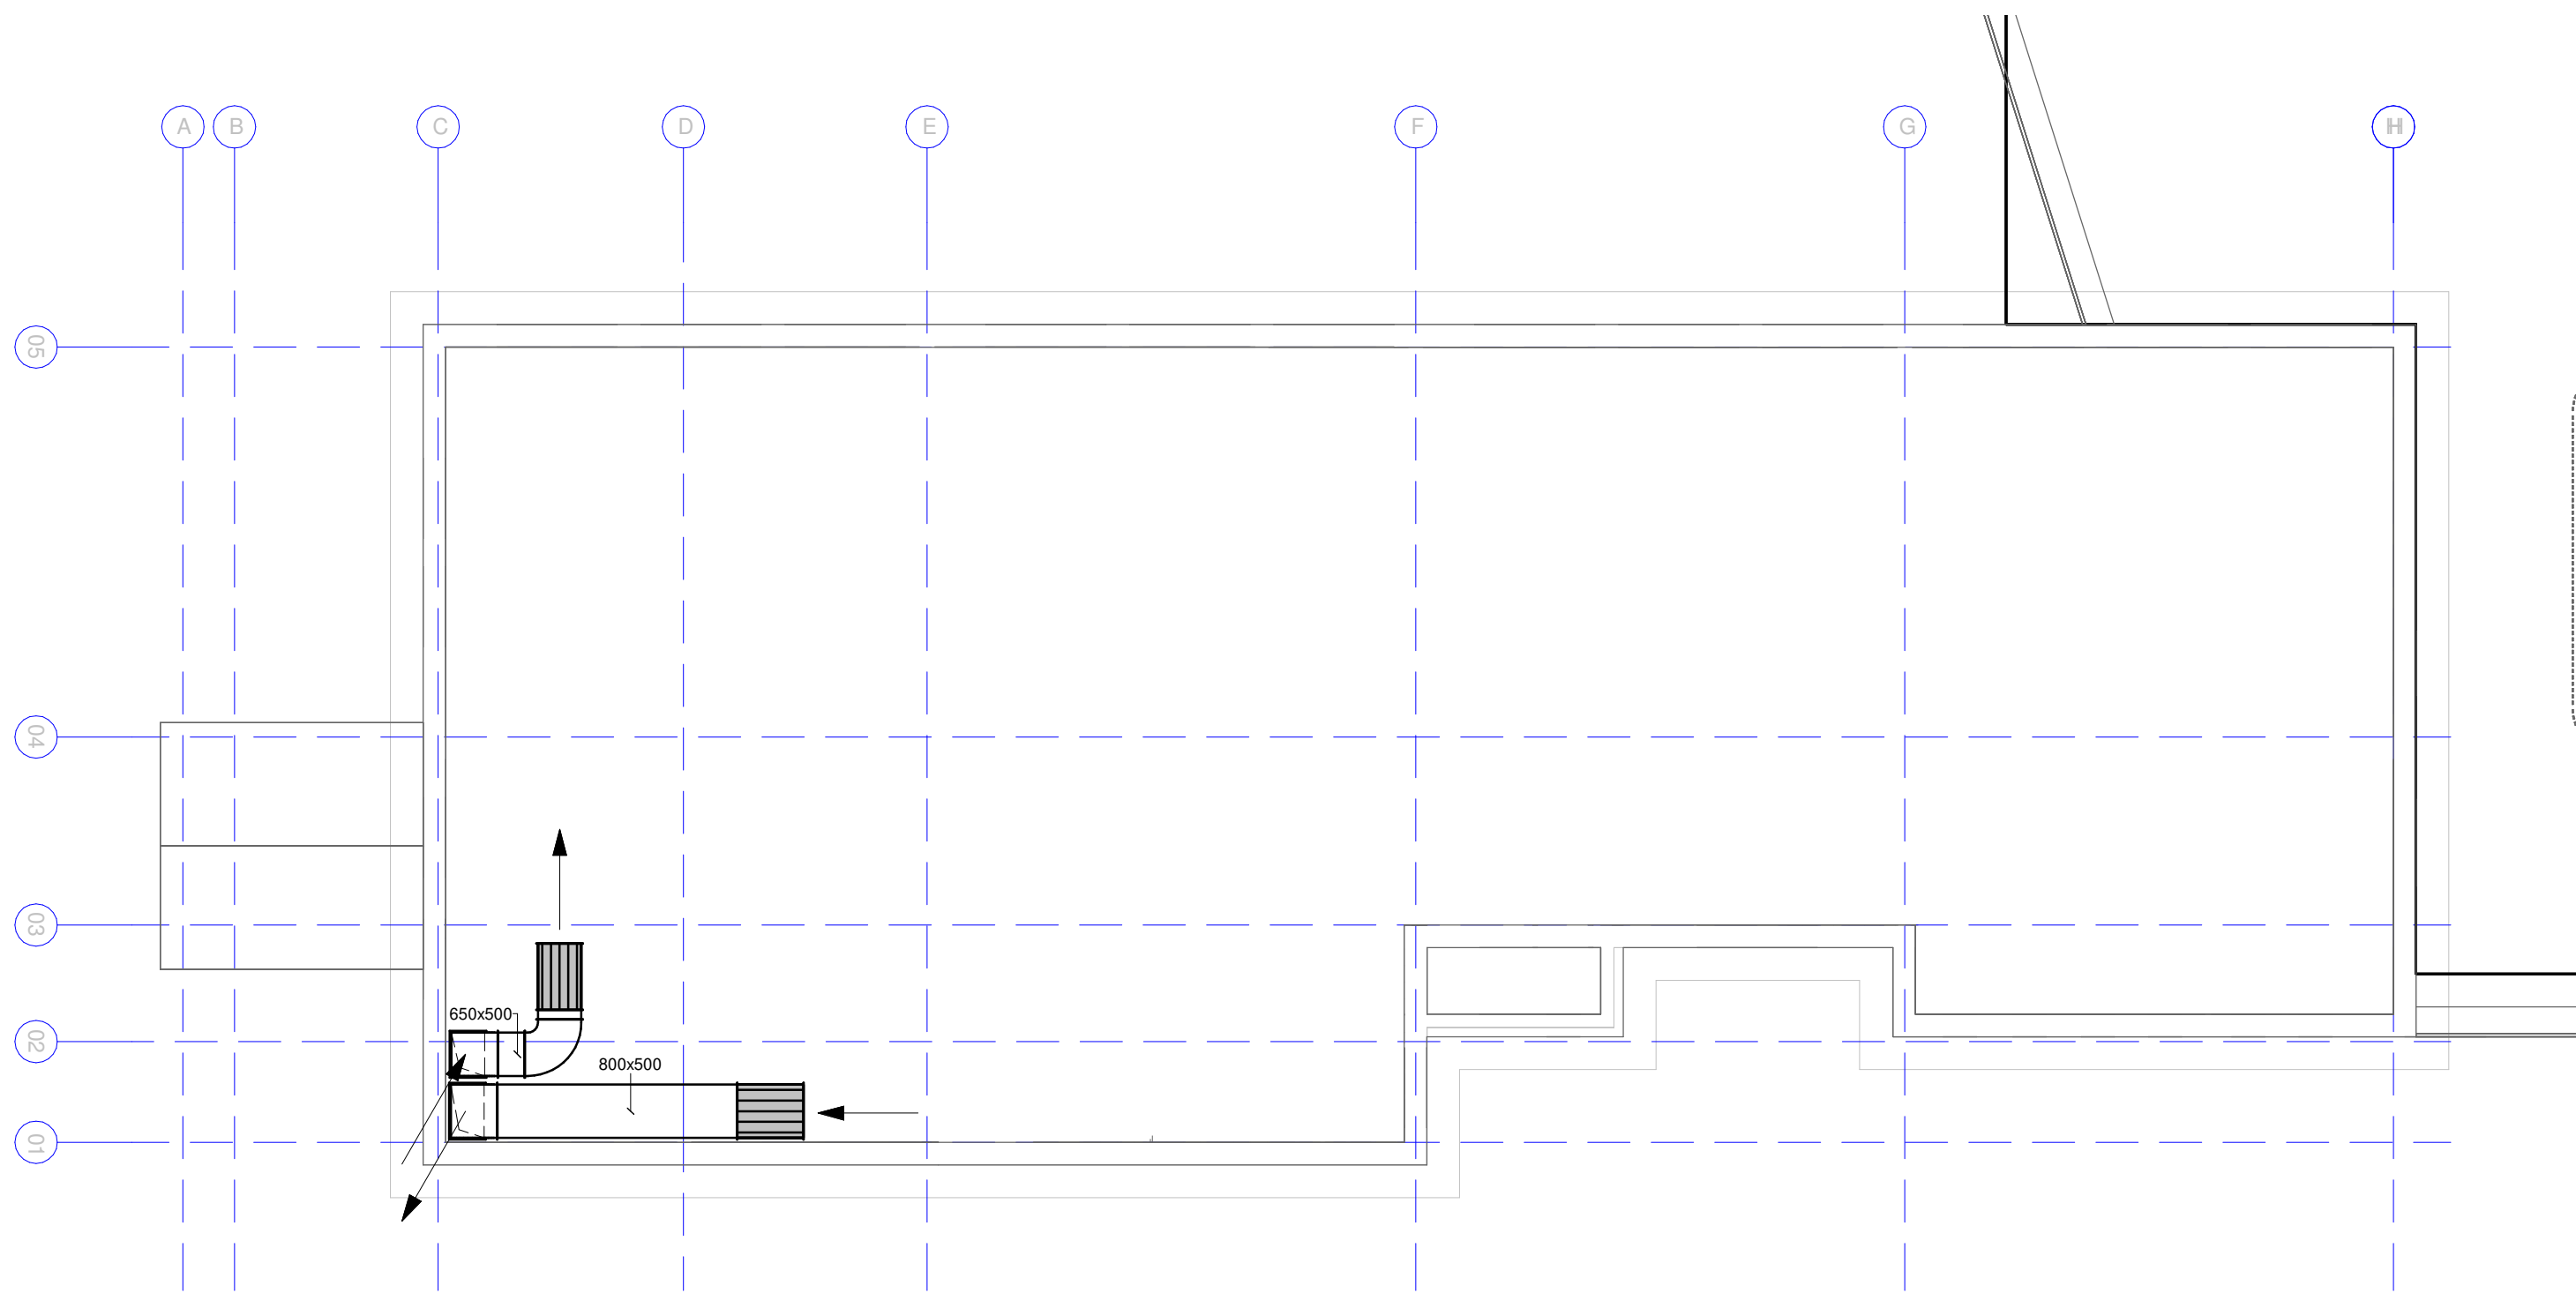

RENVOOI:

-  WANDROOSTER
-  ROZET
-  PLAFONDROOSTER
-  VARIABEL VOLUMEREGELAAR (VAV-KLEP)
-  CONSTANT VOLUMEREGELAAR (CAV-KLEP)
-  BRANDKLEP
-  GELUIDDEMPER
-  WTW - VENTILATIE UNIT

OPMERKINGEN:

DEFINITIEF ONTWERP

De Blaay – Van den Bogaard Raadgevende Ingenieurs B.V.

'S-Gravenweg 17
2901 LA Capelle a/d IJssel

Telefoon: 010-2757171

www.blaay.nl
blaayri@blaay.nl



F		Schaal: 1 : 100	Datum:	Opdrachtgever: SAMENWERKENDE VRIJESCHOLEN ZUID-HOLLAND	Architect: NEGEN GRADEN ARCHITECTUUR
E		Getekend: K.N.	15-3-2021		
D		Gecontroleerd: A.H.			
C		Project: VRIJE SCHOOL VREDEHOF te ROTTERDAM	Formaat: A2	Projectnr.: 0046	Tekening nr.: LU-DAK
B		Omschrijving: WERKTUIGKUNDIGE INSTALLATIE LUCHTBEHANDELING DAK		Blad nr.:	
A					
Rev.	Datum:	Copyright reserved			