


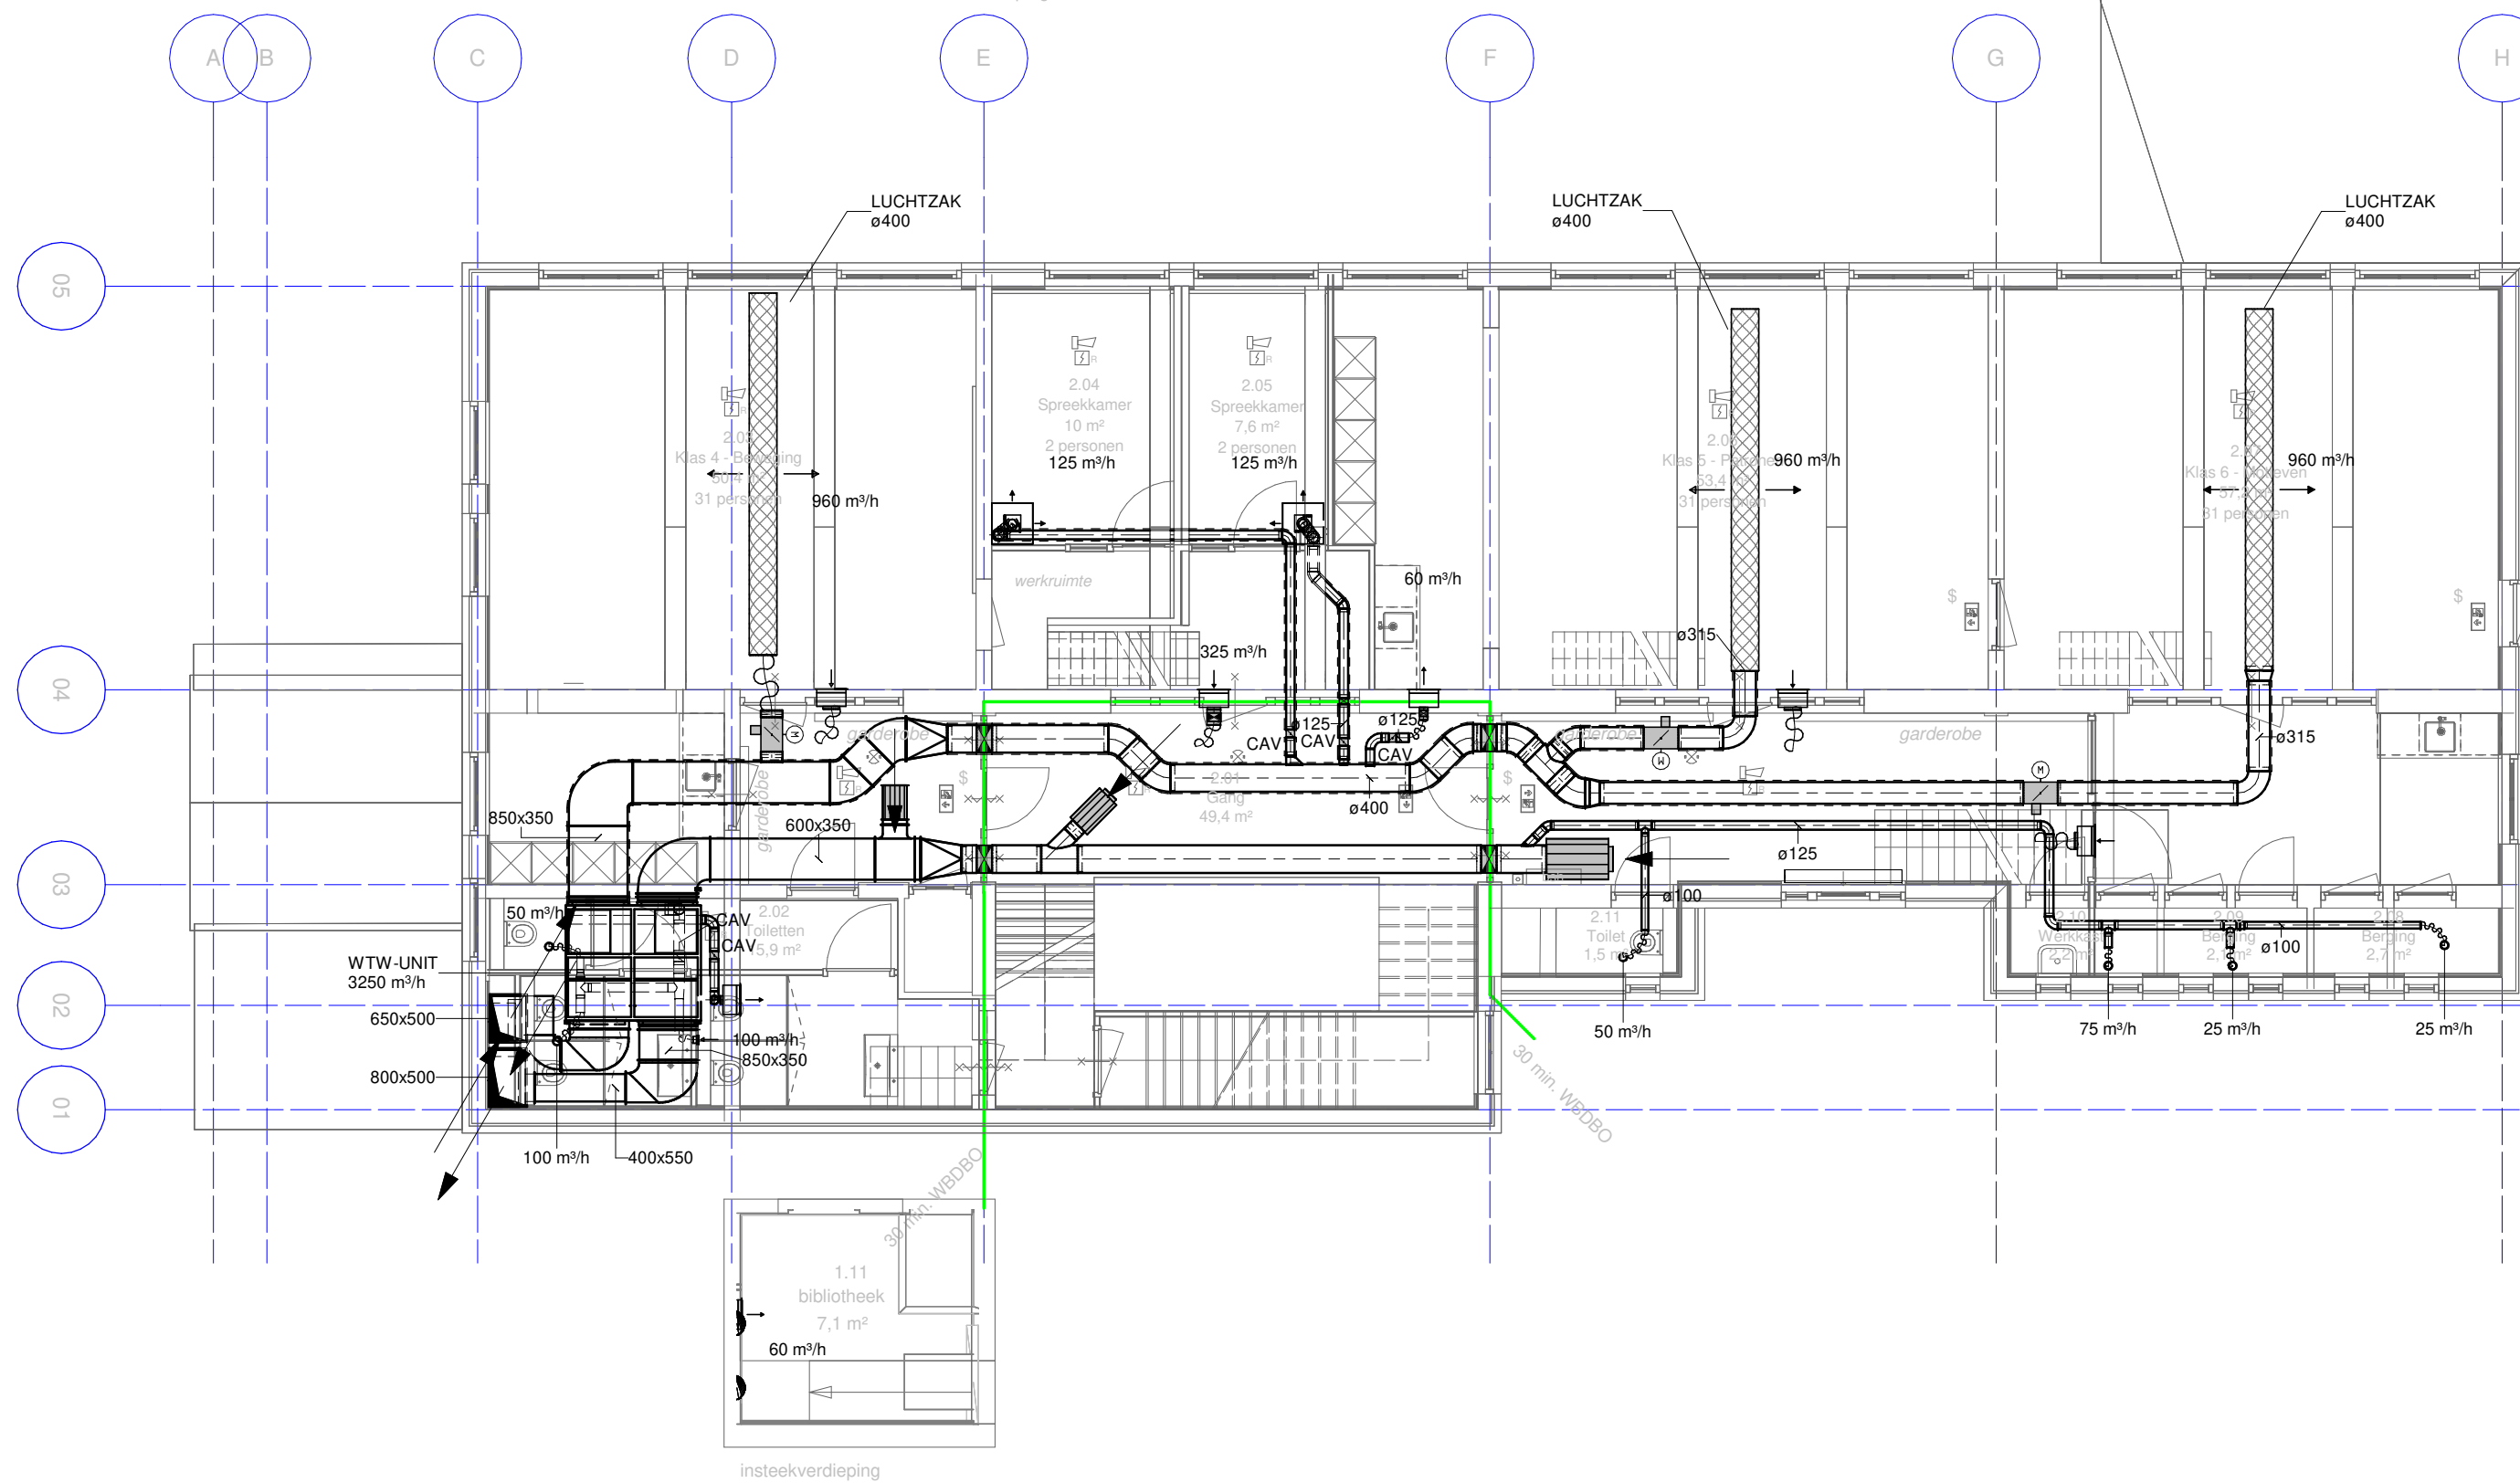

RENVOOI:

- WANDROOSTER
- ROZET
- PLAFONDROOSTER
- VARIABEL VOLUMEREGELAAR (VAV-KLEP)
- CONSTANT VOLUMEREGELAAR (CAV-KLEP)
- BRANDKLEP
- GELUIDDEMPER
- WTW- VENTILATIE UNIT

OPMERKINGEN:

DEFINITIEF ONTWERP

De Blaay – Van den Bogaard Raadgevende Ingenieurs B.V.

'S-Gravenweg 17
2901 LA Capelle a/d IJssel
Telefoon: 010-2757171
www.blaay.nl
blaayri@blaay.nl



F		Schaal: 1 : 100	Datum: 15-3-2021	Opdrachtgever: SAMENWERKENDE VRIJESCHOLEN ZUID-HOLLAND
E		Getekend: K.N.		Architect: NEGEN GRADEN ARCHITECTUUR
D		Gecontroleerd: A.H.		
C		Project: VRIJE SCHOOL VREDEHOF te ROTTERDAM	Formaat: A2	Projectnr.: 0046
B		Omschrijving: WERKTUIGKUNDIGE INSTALLATIE LUCHTBEHANDELING 2e VERDIEPING		Tekening nr.: LU02
A				Blad nr.:
Rev.	Datum:			Copyright reserved

Bouwkundige onderlegger: 12-3-2021

Filenaam: 0046_Vrije-School_INS_R20_Central.rvt