




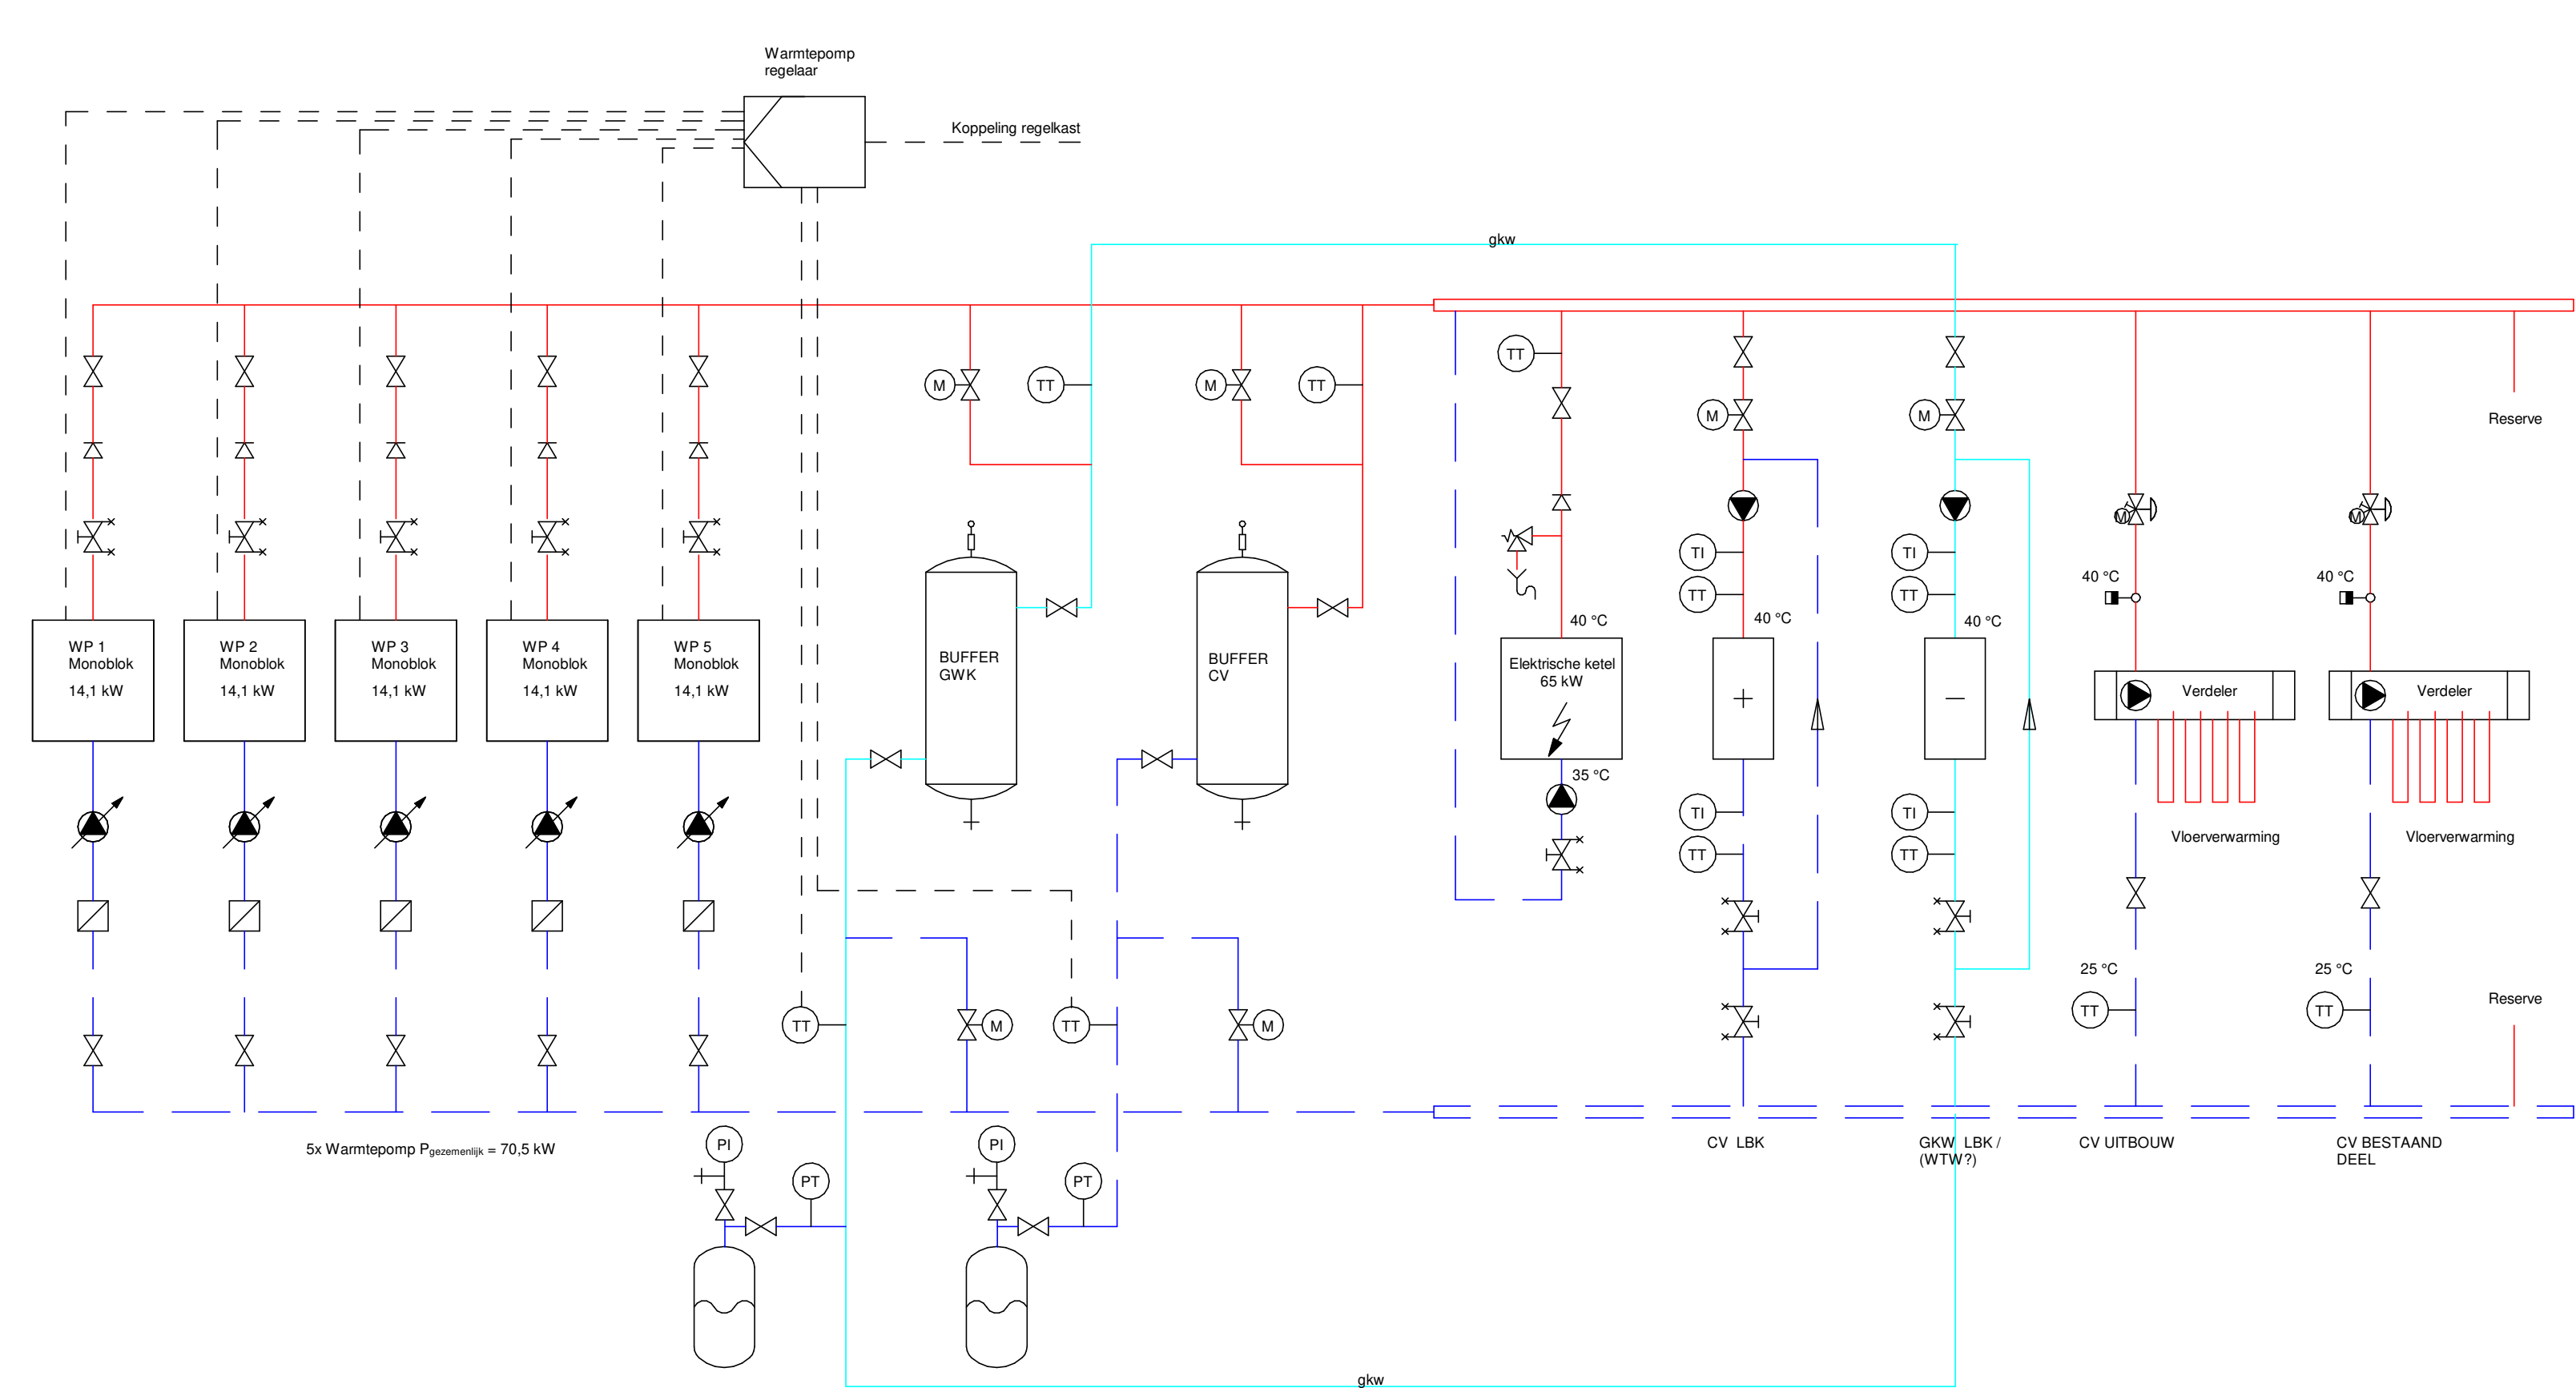


5x Warmtepomp P_{gezeamenlijk} = 70.5 kW

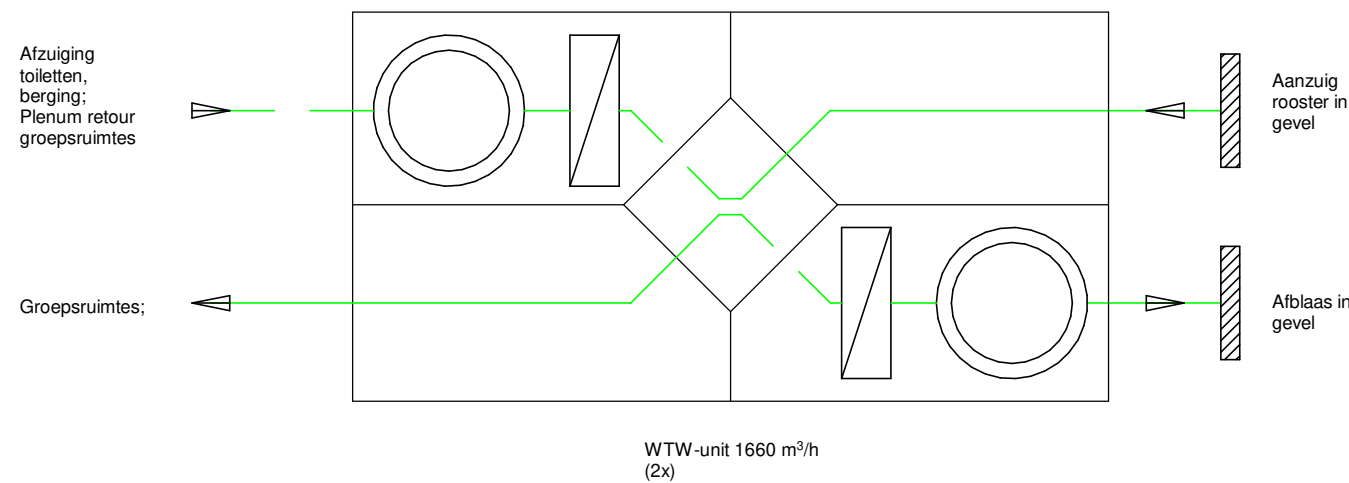

WTW-unit 1660 m³/h
(2x)

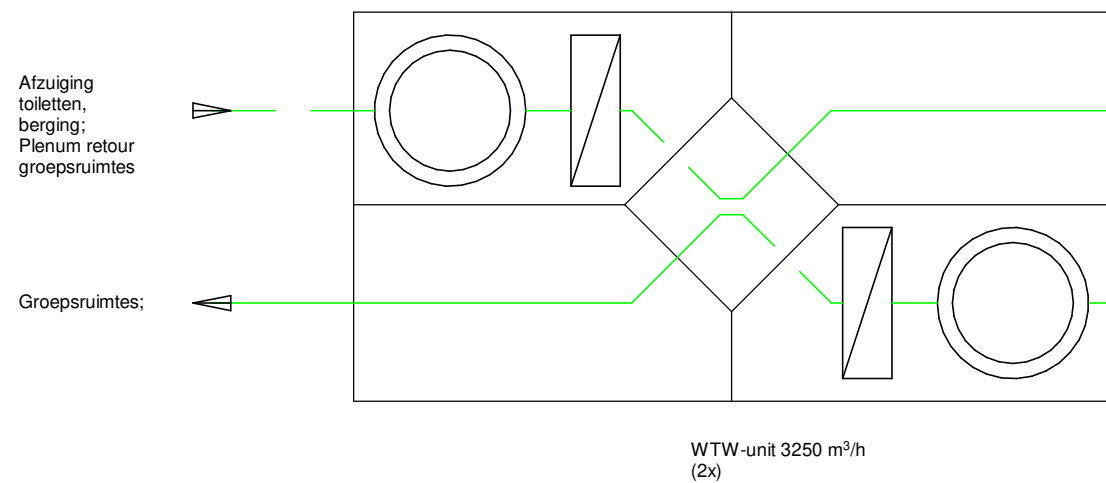

WTW-unit 3250 m³/h
(2x)

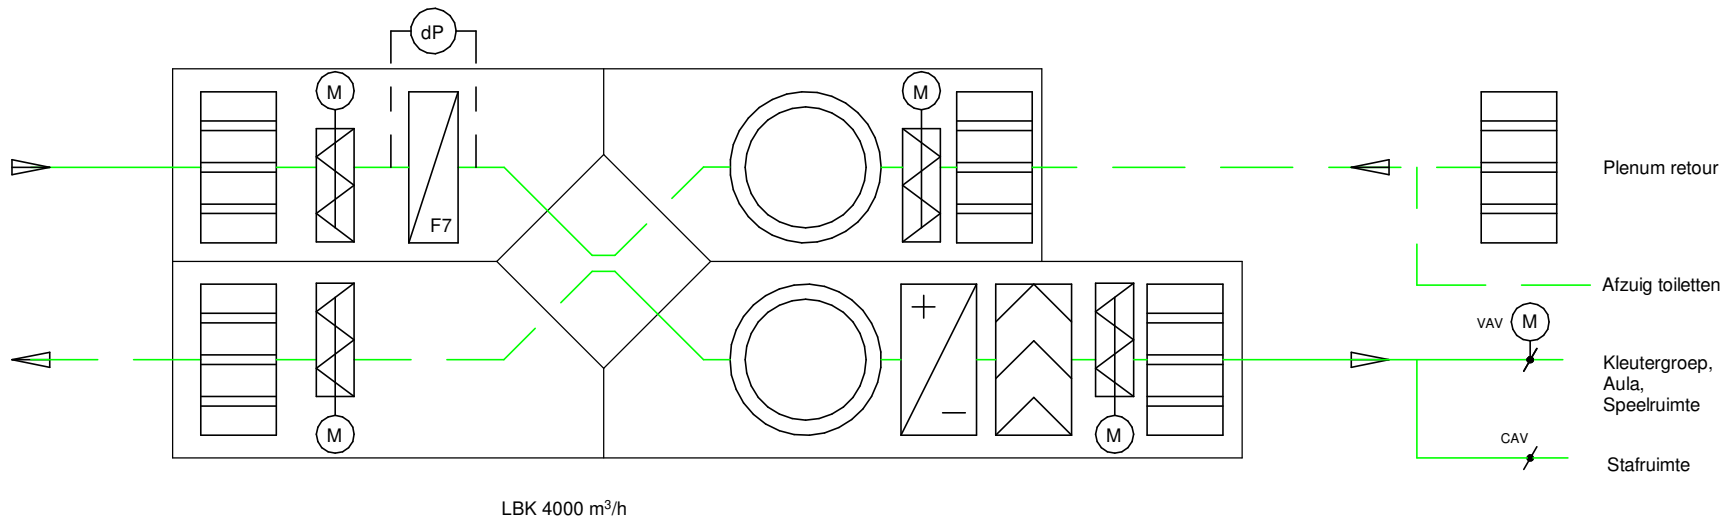

LBK 4000 m³/h

RENVOOI:



DEFINITIEF ONTWERP

CONCEPT

De Blaay – Van den Bogaard Raadgevende Ingenieurs B.V.

'S-Gravenweg 17
2901 LA Capelle a/d IJssel

Telefoon: 010-2757171

www.blaay.nl
blaayri@blaay.nl



F	
E	
D	
C	
B	
A	
Rev.	Datum:

Schaal:	n.v.t.	Datum:	8-3-2021	Opdrachtgever:	SAMENWERKENDE VRIJESCHOLEN ZUID-HOLLAND
Getekend:	K.N.	Architect:	NEGEN GRADEN ARCHITECTUUR	Project:	VRIJE SCHOOL VREDEHOF te ROTTERDAM
Gecontroleerd:	A.H.	Formaat:	A2	Projectnr.:	0046
Omschrijving:	WERKTUIGKUNDIGE INSTALLATIE LUCHTBEHANDELING EN CV PRINCIPESCHMA	Tekening nr.:	W-PS	Blad nr.:	
Copyright reserved					

Bouwkundige onderlegger: n.v.t.

Filaanam: 0046_Vrije-School_INS_R20_Central.rvt