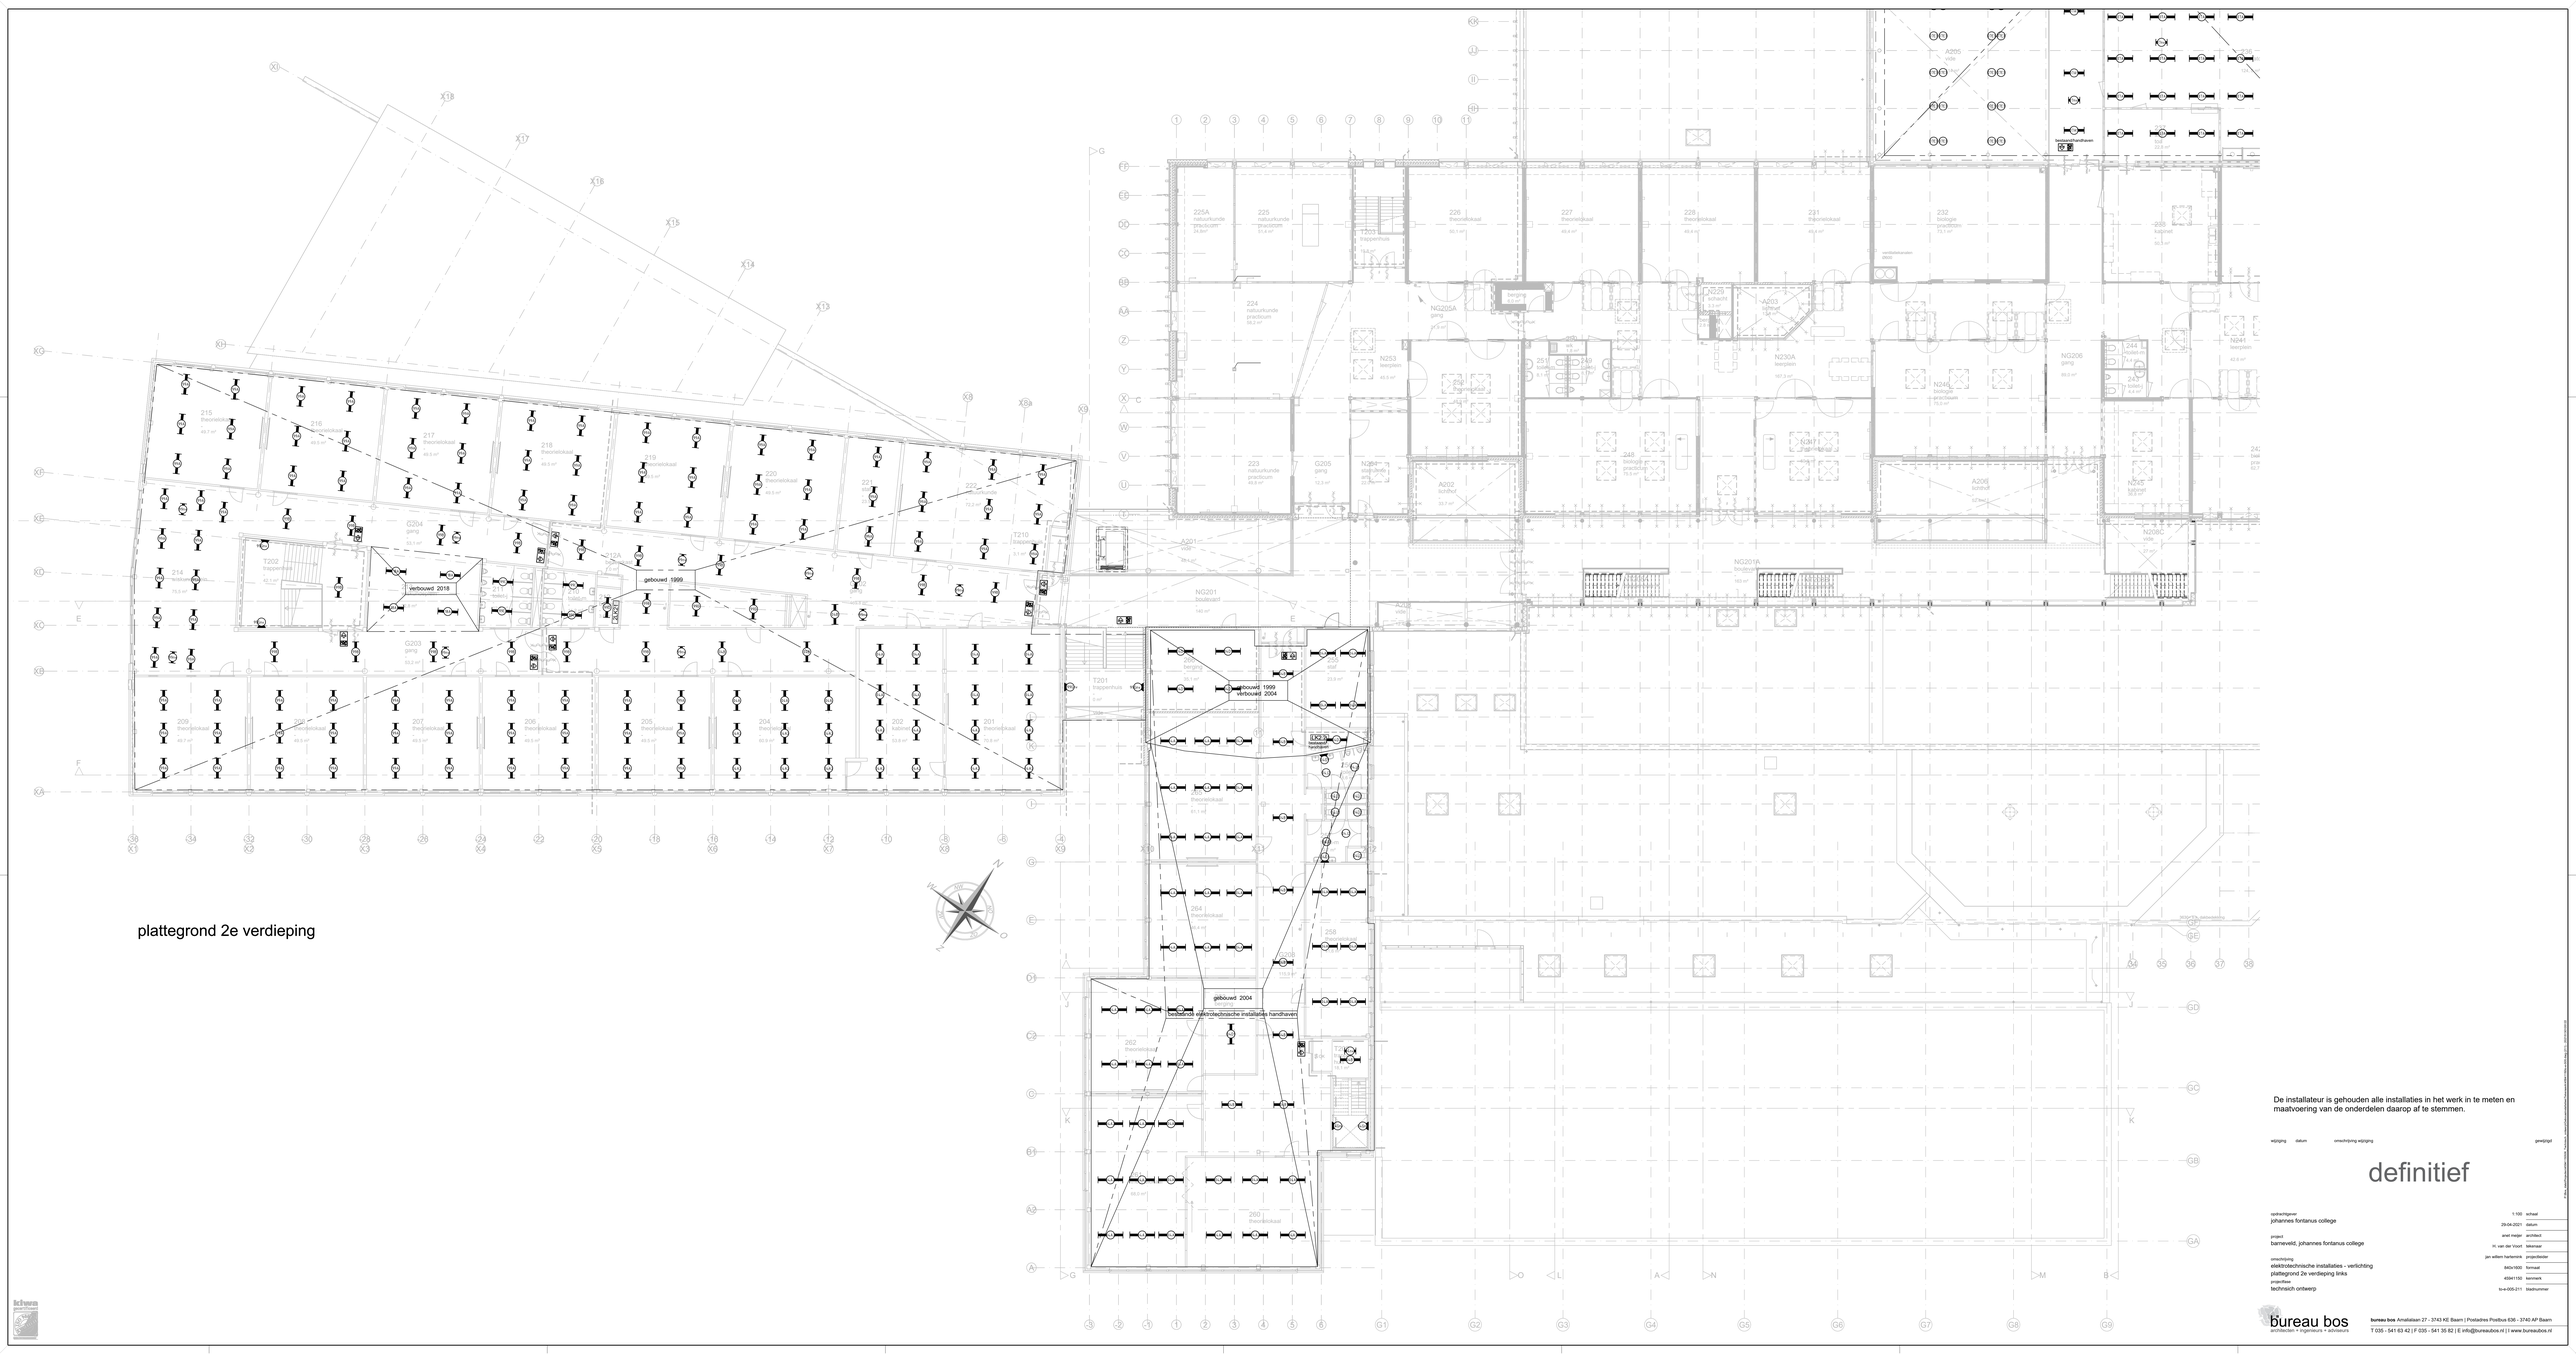

plattegrond 2e verdieping

De installateur is gehouden alle installaties in het werk in te meten en maatvoering van de onderdelen daarop af te stemmen.

wijziging	datum	omschrijving wijziging	gewijzigd

definitief

opdrachtgever
johannes fontanus college

project
barneveld, johannes fontanus college

omschrijving
elektrotechnische installaties - verlichting
plattegrond 2e verdieping links
projectfase
technisch ontwerp

1:100	schaal
29-04-2021	datum
arad meijer	architect
m. van der Vooort	tekenaar
jan willem harkema	projectleider
841x1000	formaat
4594115	kenmerk
to-e-005-211	bladnummer

bureau bos
architecten * ingenieurs * adviseurs

bureau bos Amalialaan 27 - 3743 KE Baarn | Postadres Postbus 636 - 3740 AP Baarn
T 035 - 541 63 42 | F 035 - 541 35 82 | E info@bureaubos.nl | I www.bureaubos.nl