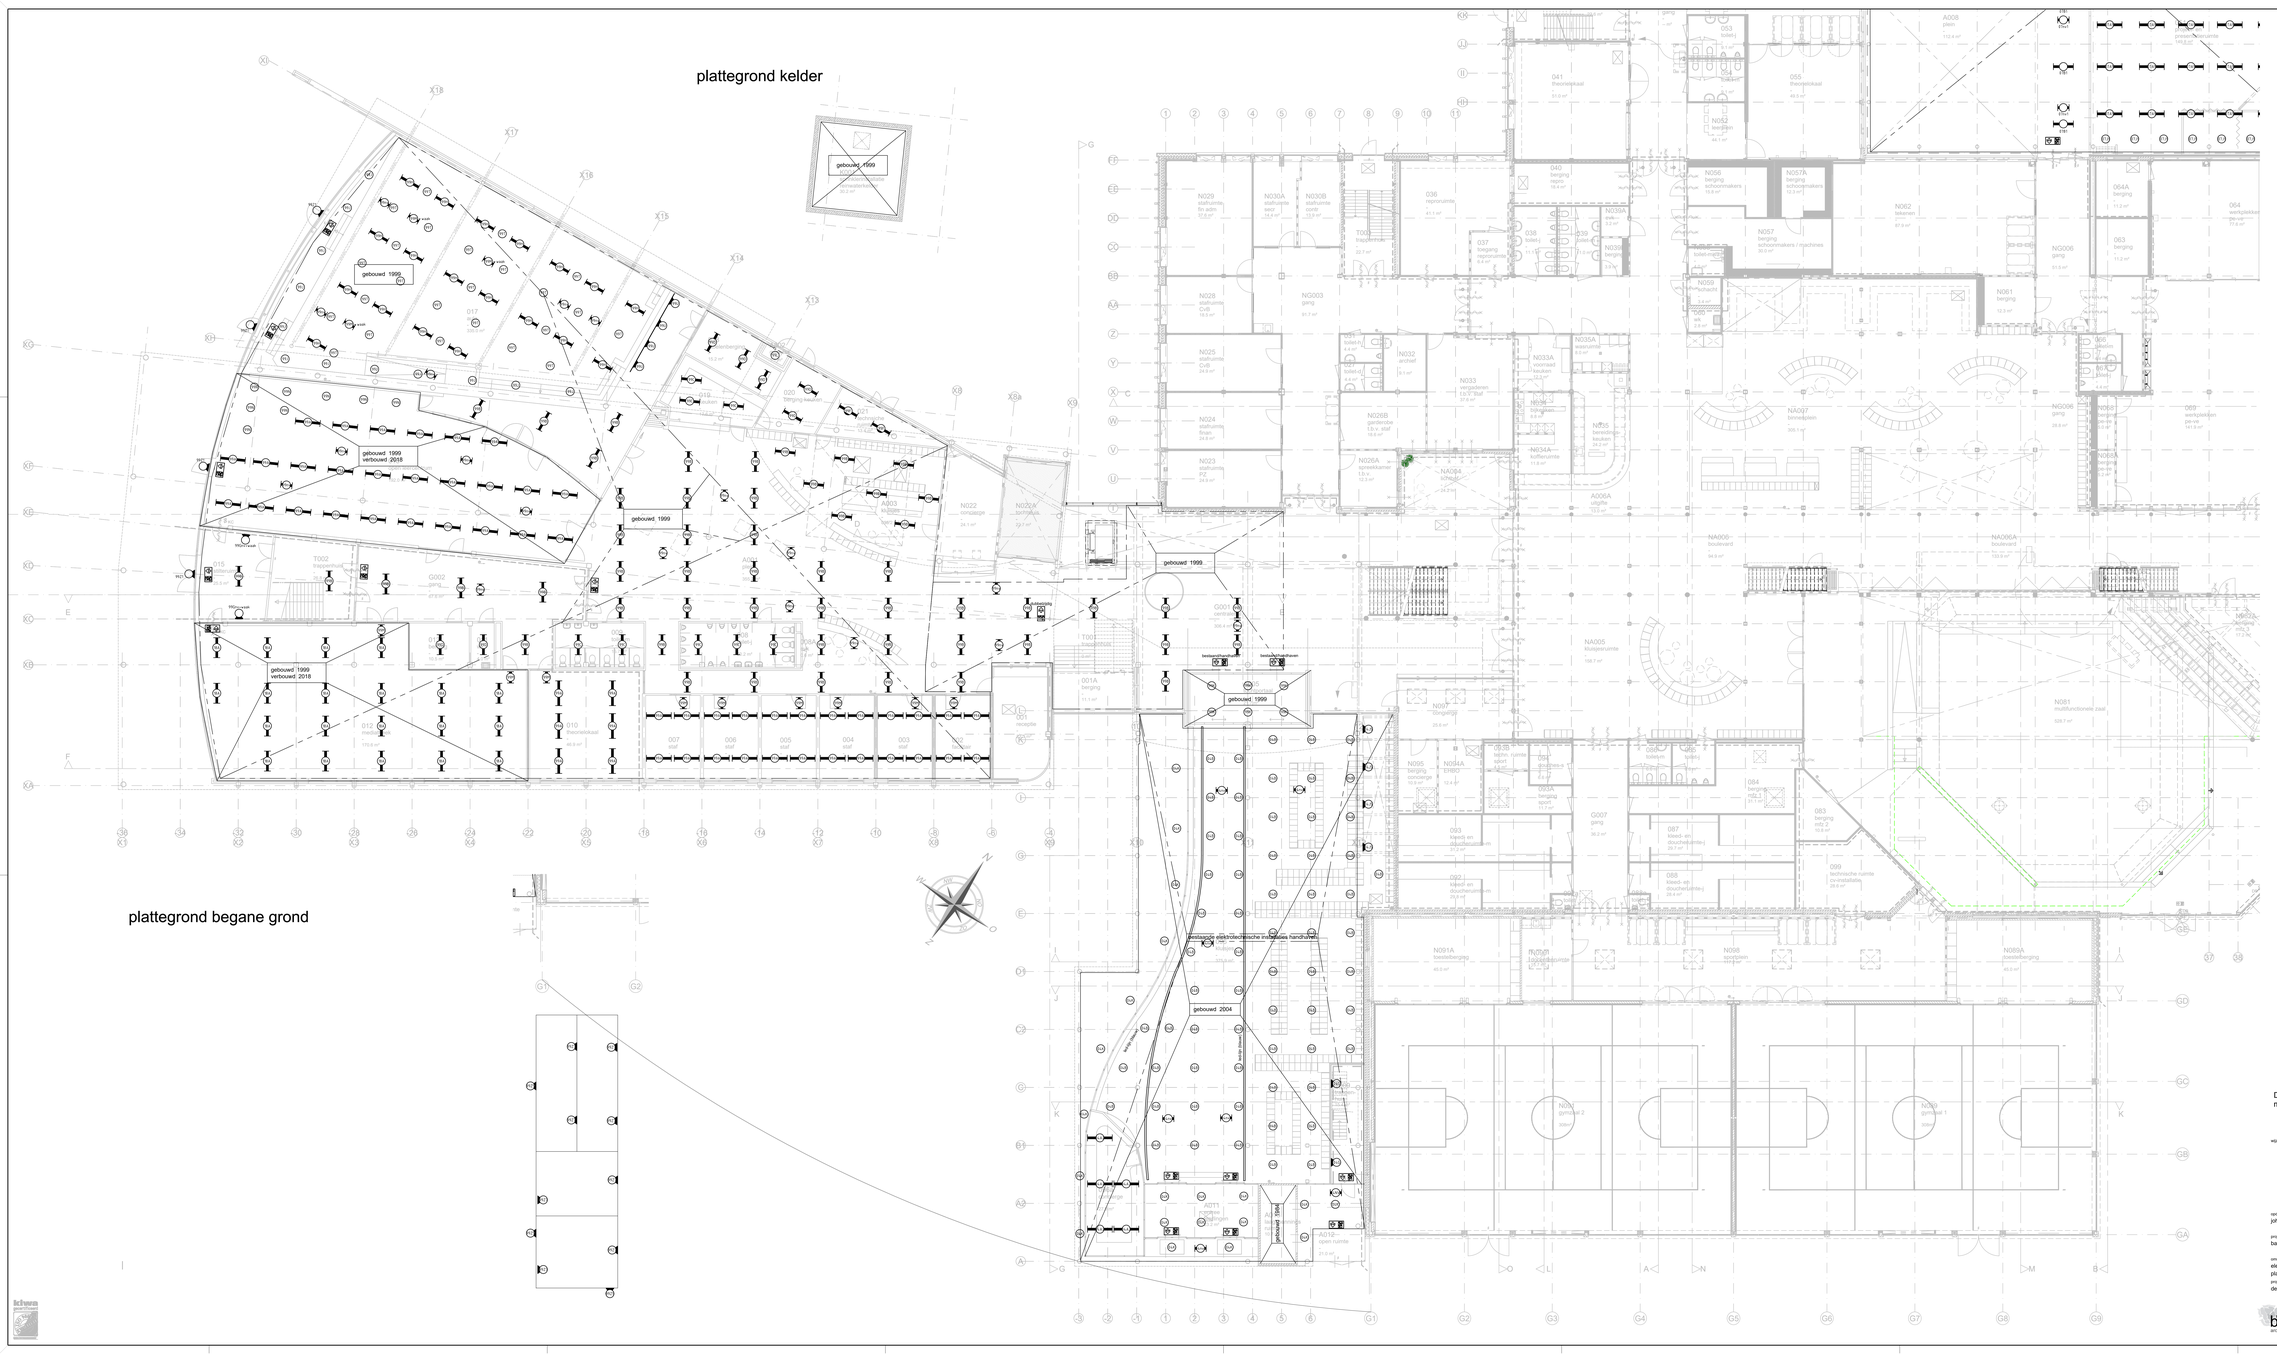

De installateur is gehouden alle installaties in het werk in te meten en maatvoering van de onderdelen daarop af te stemmen.

wijziging	datum	omschrijving wijziging	gewijzigd

definitief

opdrachtgever	johannes fontanus college	1:100	schaal
		29-04-2021	datum
project	barneveld, johannes fontanus college	arnet meijer	architect
		H. van der Voort	tekenaar
omschrijving	elektrotechnische installaties - verlichting	jan willem harkemink	projectleider
	plattegrond begane grond links	840x1600	formaat
projectfase	definitief ontwerp	4594/1150	kenmerk
		to-e-005-011	bladnummer

bureau bos
architecten + ingenieurs + adviseurs

bureau bos Amalialaan 27 - 3743 KE Baarn | Postadres Postbus 636 - 3740 AP Baarn
T 035 - 541 63 42 | F 035 - 541 35 82 | E info@bureaubos.nl | I www.bureaubos.nl