




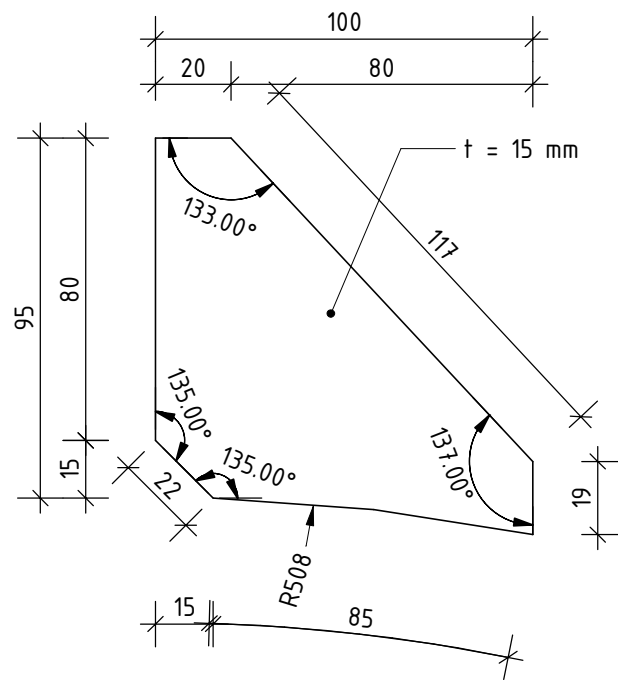


Detail type 5 (16 x uitvoeren)
Schaal: 1 : 2

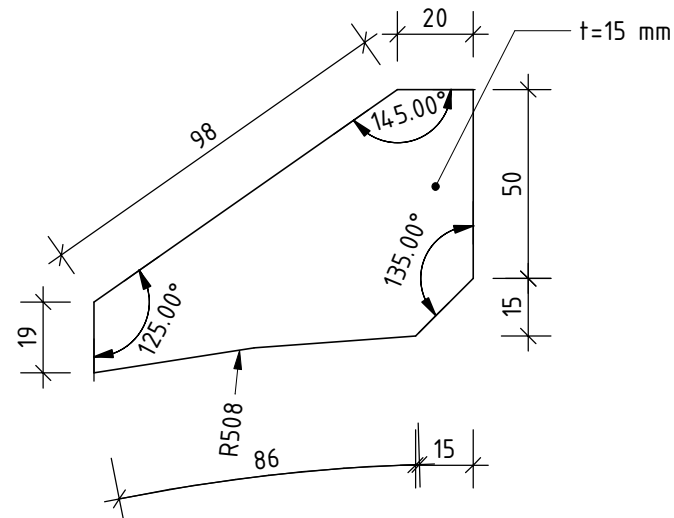


Detail type 4 (16 x uitvoeren)
Schaal: 1 : 2

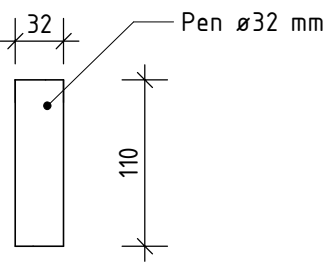


Detail type 10 (15 x uitvoeren)
Schaal: 1 : 5

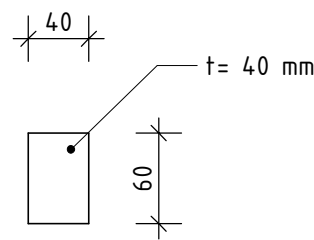


Detail type 7 (16 x uitvoeren)
Schaal: 1 : 5

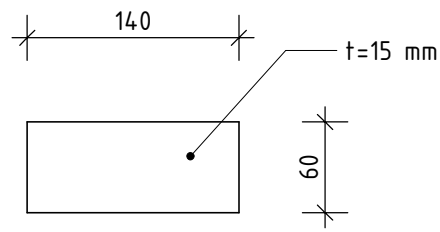


Detail type 6 (8 x uitvoeren)
Schaal: 1 : 5

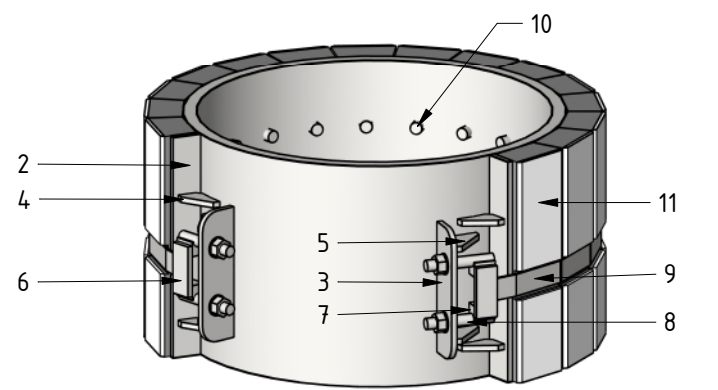


3D impressie stalen onderdelen

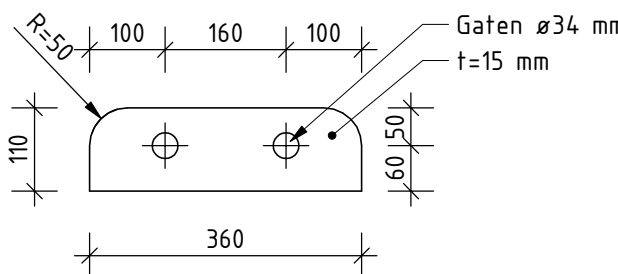


Detail type 3 (8 x uitvoeren)
Schaal: 1 : 10

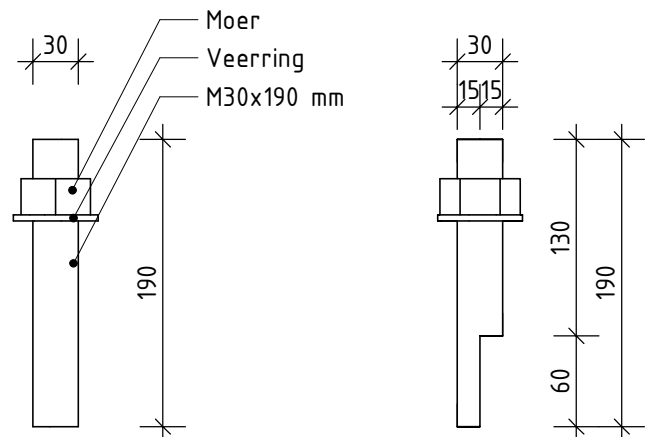


Detail type 8 (16 x uitvoeren)
Schaal: 1 : 5

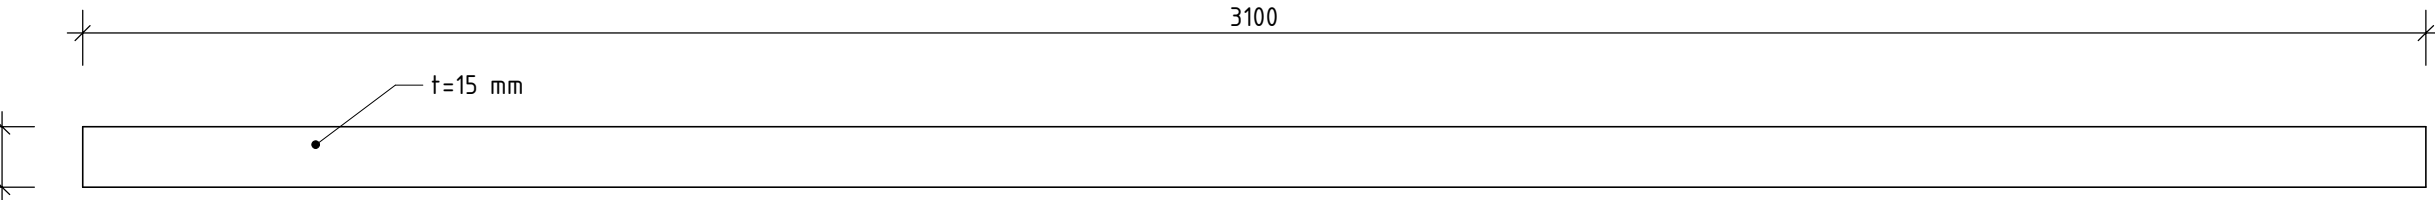


Detail type 2 (2 x uitvoeren)
Schaal: 1 : 10

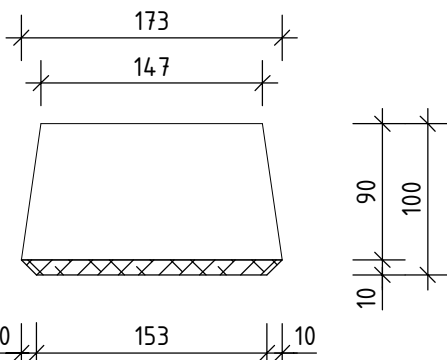


Detail type 11 (15 x uitvoeren)
Schaal: 1 : 5

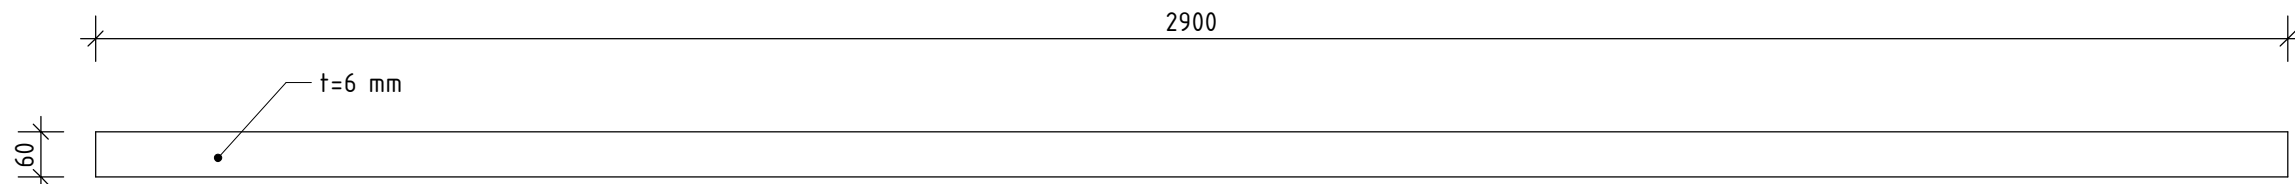


Detail type 9 (4 x uitvoeren)
Schaal: 1 : 10

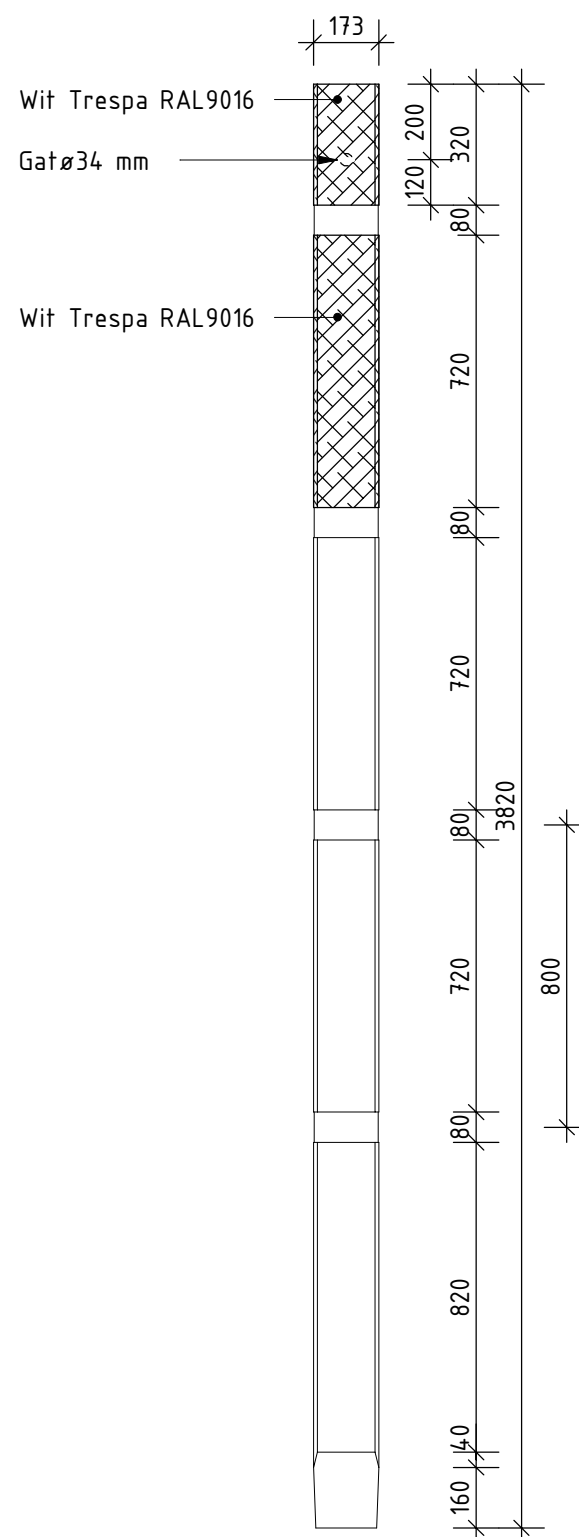


Detail wrijfstyl vooraanzicht
Schaal: 1 : 20

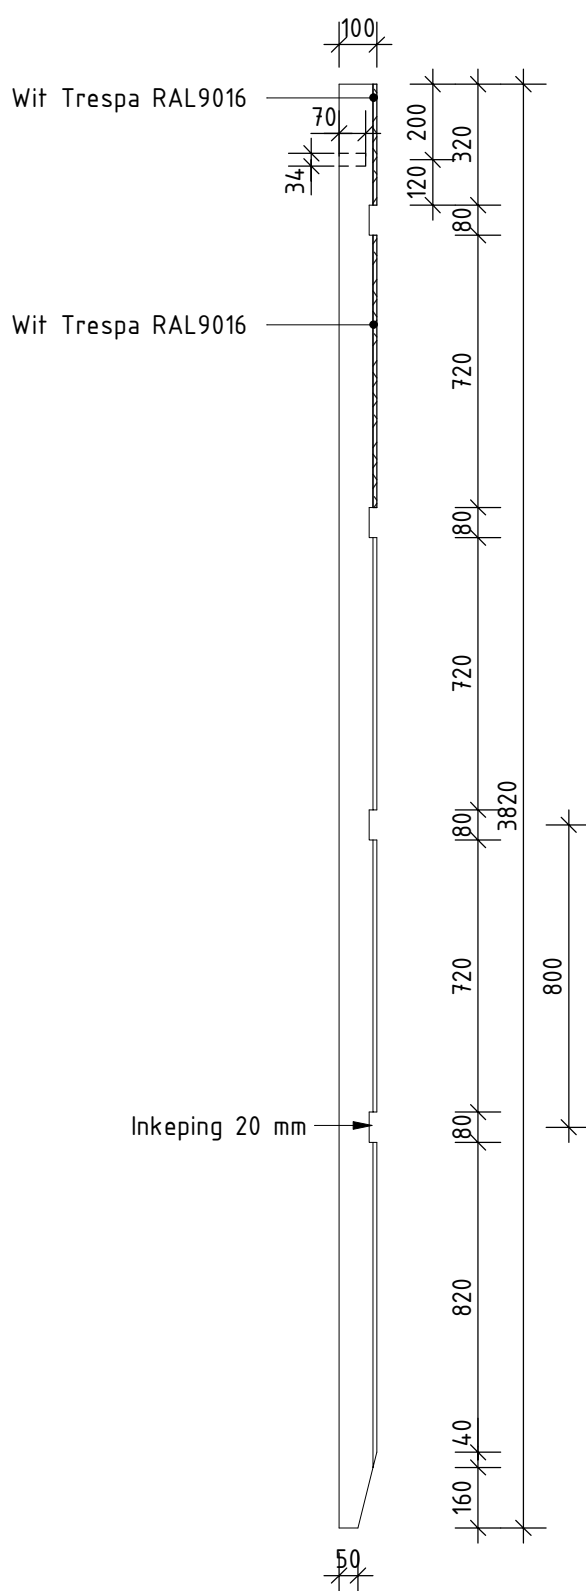


Detail wrijfstyl zijaanzicht
Schaal: 1 : 20

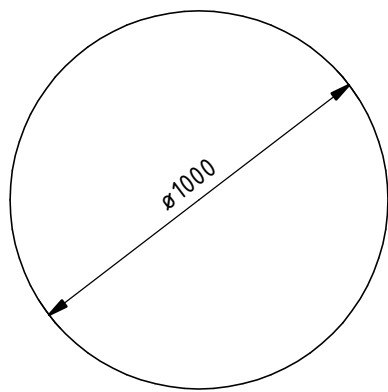


Detail type 1 (1 x uitvoeren)
Schaal: 1 : 20

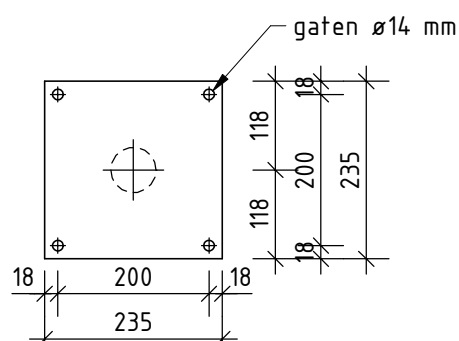

Detail type Z (1 x uitvoeren)
Schaal: 1 : 10

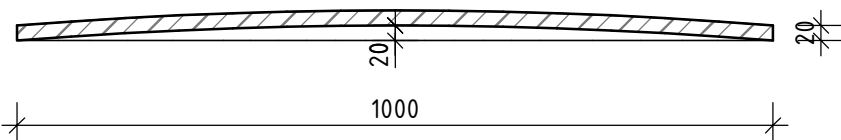

Detail type 1-doorsnede
Schaal: 1 : 10

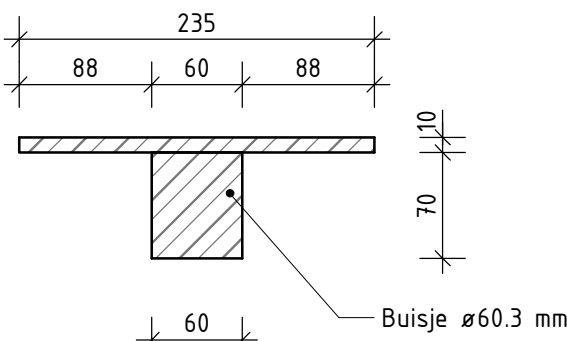

Detail type Z-doorsnede
Schaal: 1 : 5

Materialen

Maatvoering hoeken in 360 gradenstelsel
Platen: Staal S355
Rondstaal: Staal S355
Maten in millimeters tenzij anders aangegeven

V2.0	30-10-2020	DEFINITIEF	B.E.
V1.0	09-10-2020	CONCEPT	B.E.
Nr.	Datum	Wijziging	Tek.

DIT PROJECT IS UITGEWERKT M.B.V. EEN 3D-MODEL

Opdrachtgever
Ministerie van Infrastructuur en Waterstaat
Rijkswaterstaat Programma's, Projecten en Onderhoud

Projectomschrijving
Geleidewerken Hoofdvaarweg Lemmer-Delfzijl
Zaaknummer: 31156999

Tekeningomschrijving
Definitief ontwerp
Details beschermipalen Blauwverlaat

Tekeningnummer
463688-C-4-0005

Tekenaar
B.Epema
Projectleider
M. de Kloet

Status
DEFINITIEF
www.anteagroup.nl

Schaal
Zie tekening
Formaat
A1
Blad in bladen
5 IN 12
Wijz. nr.
V2.0

anteagroup