




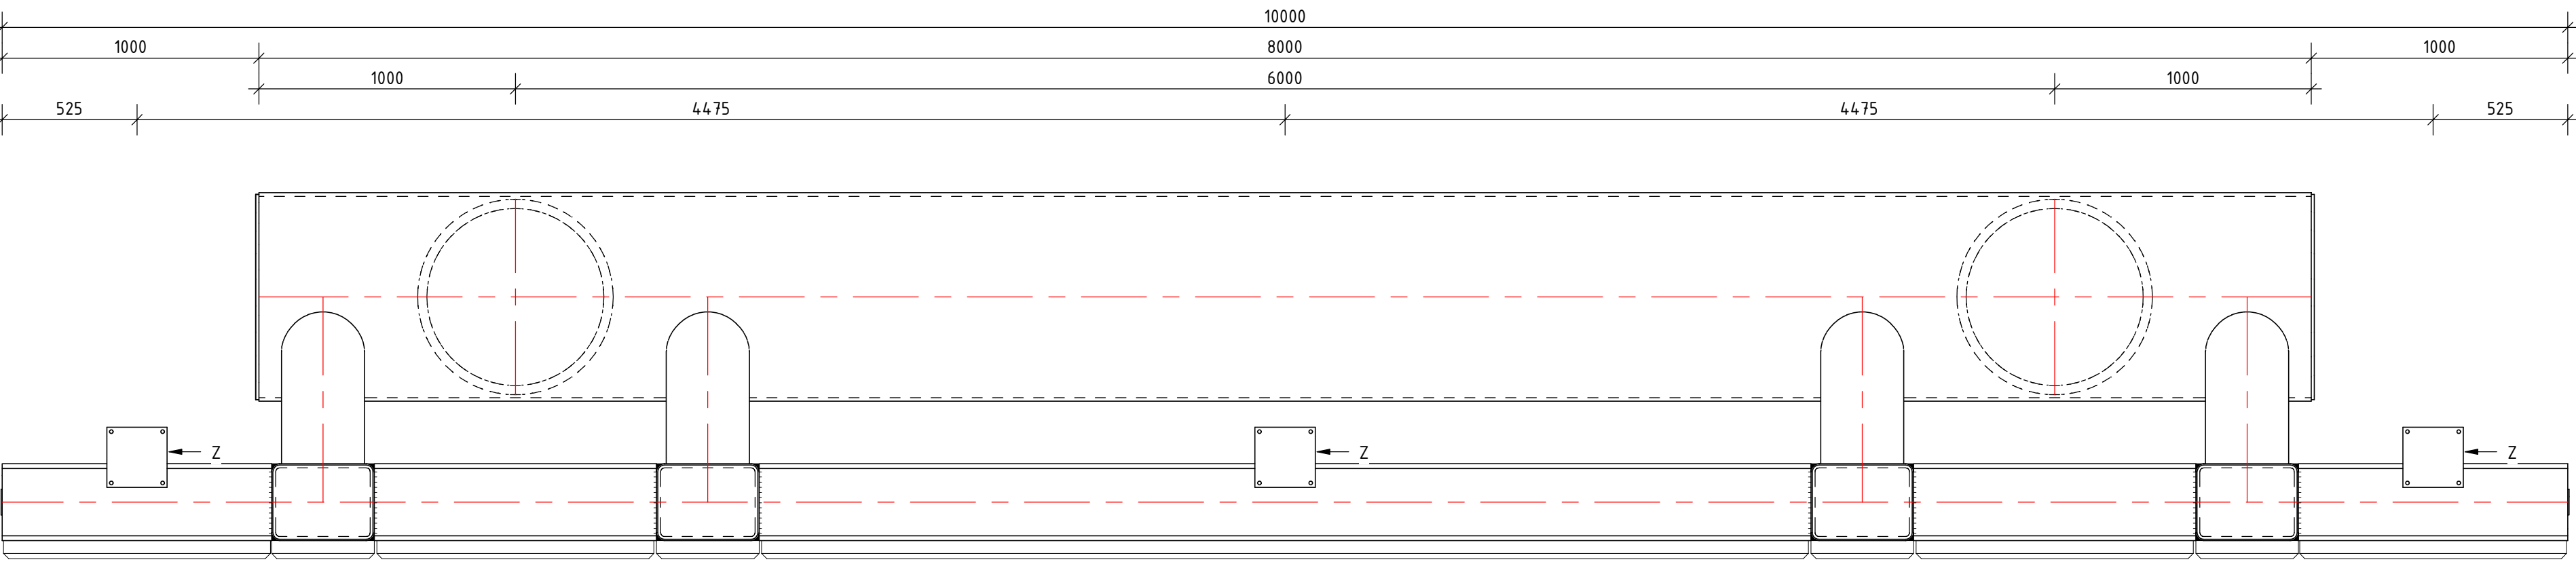


Bovenaanzicht
Schaal: 1 : 20

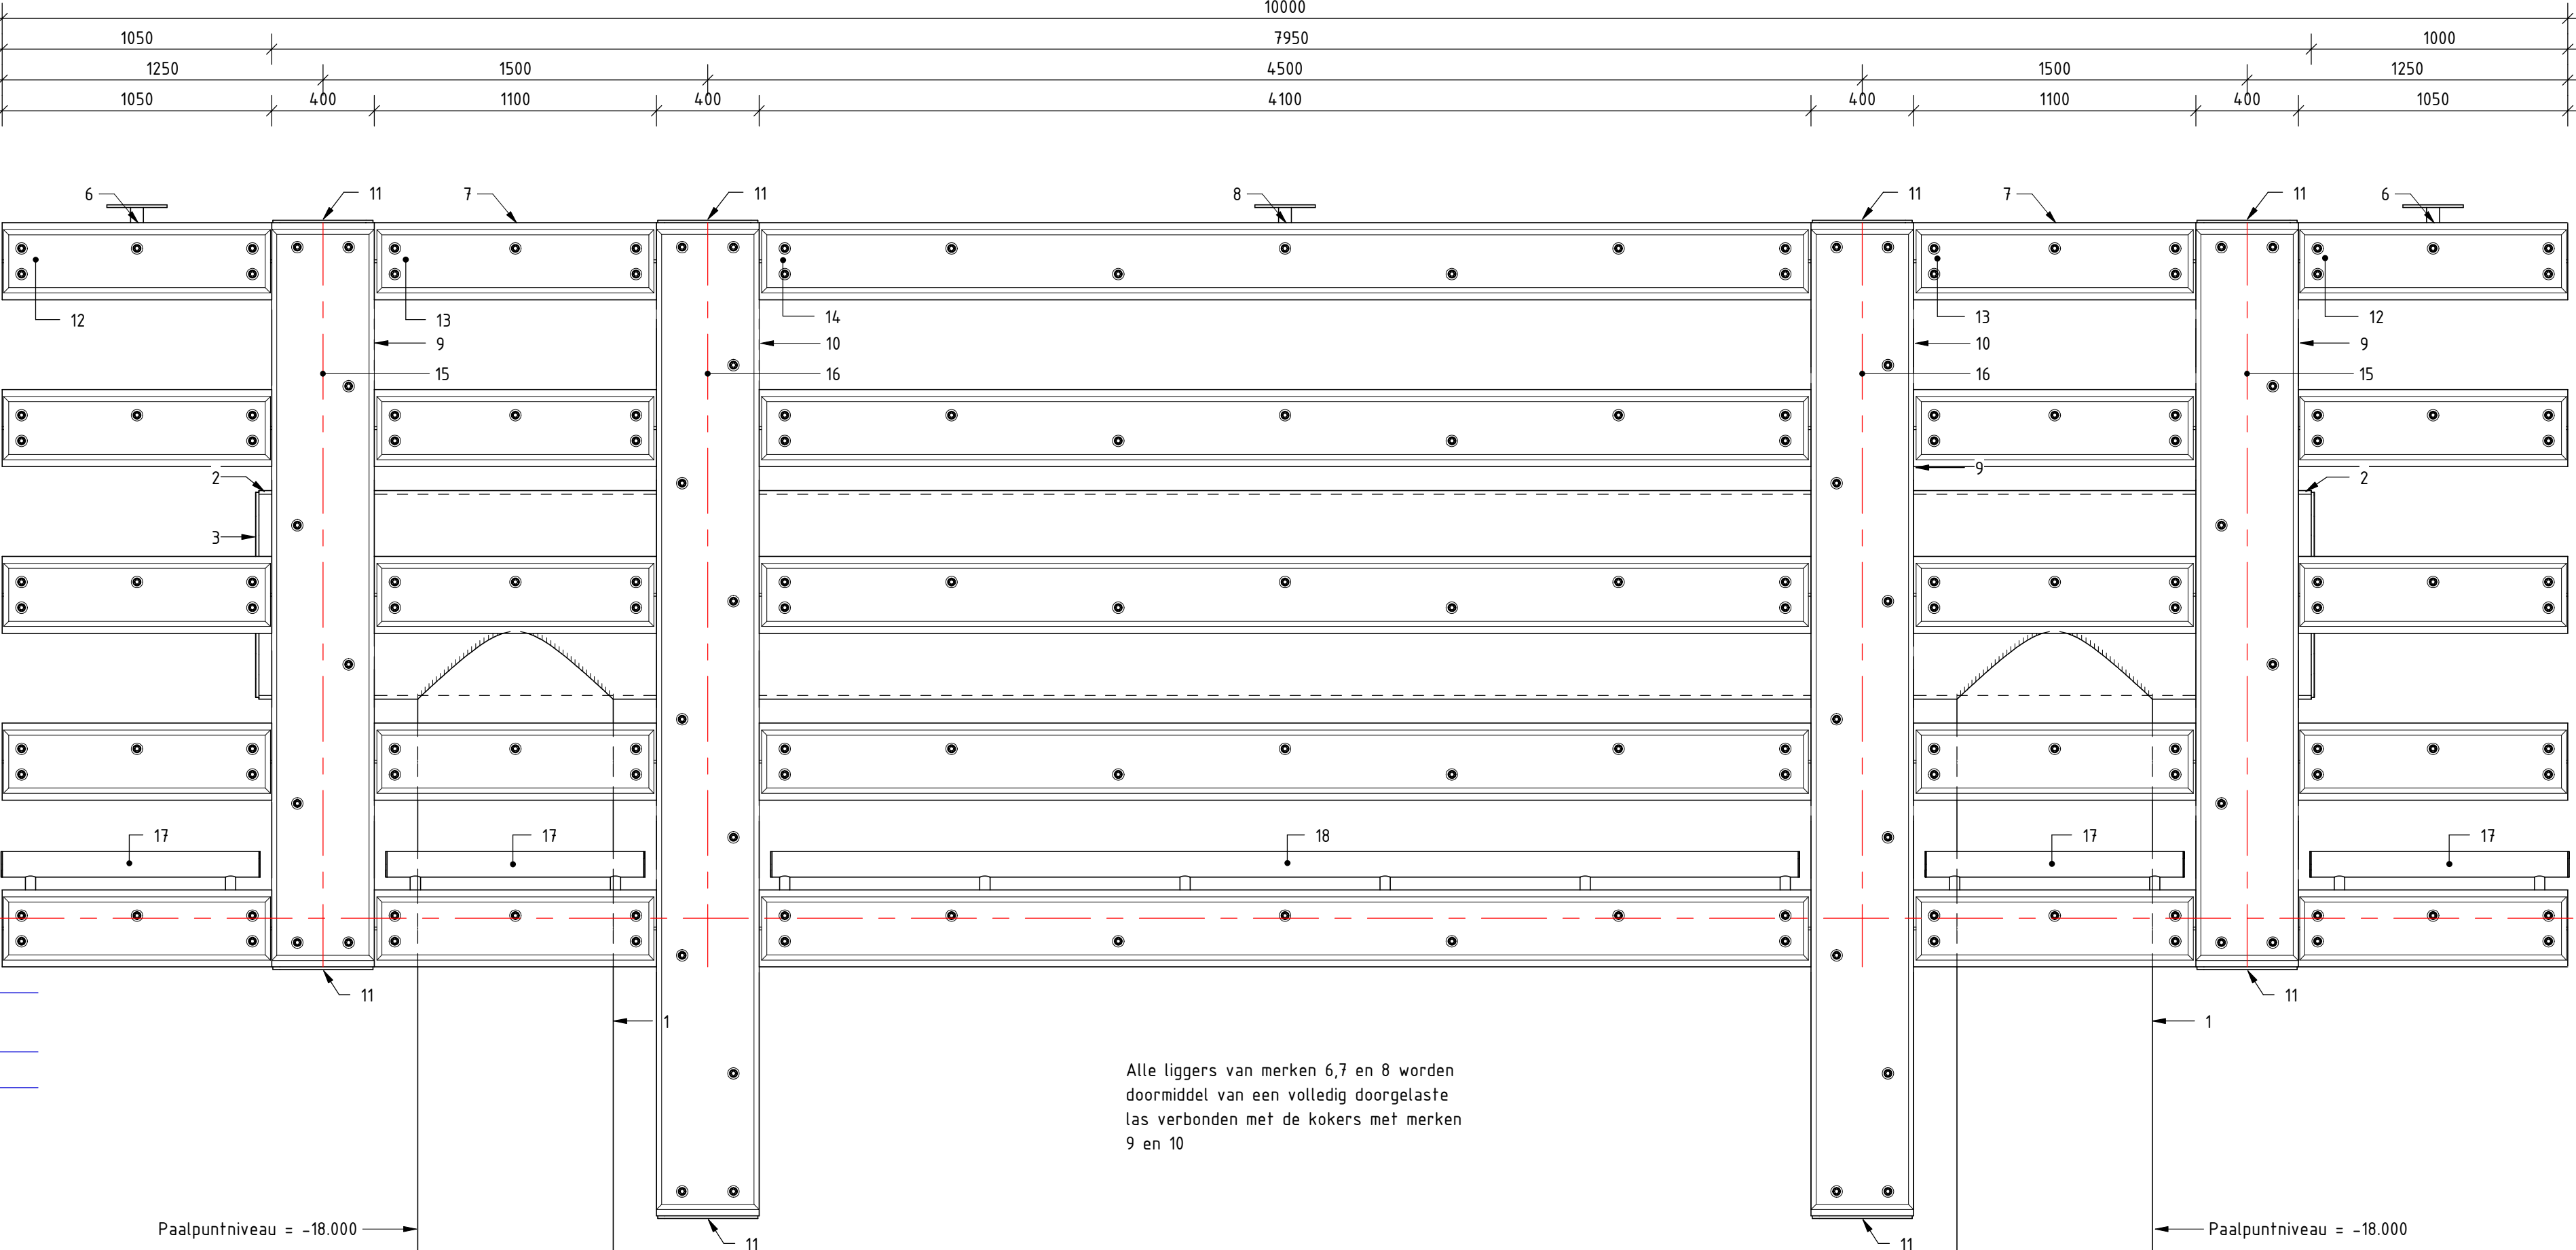

Aanzicht 1
Schaal: 1 : 20

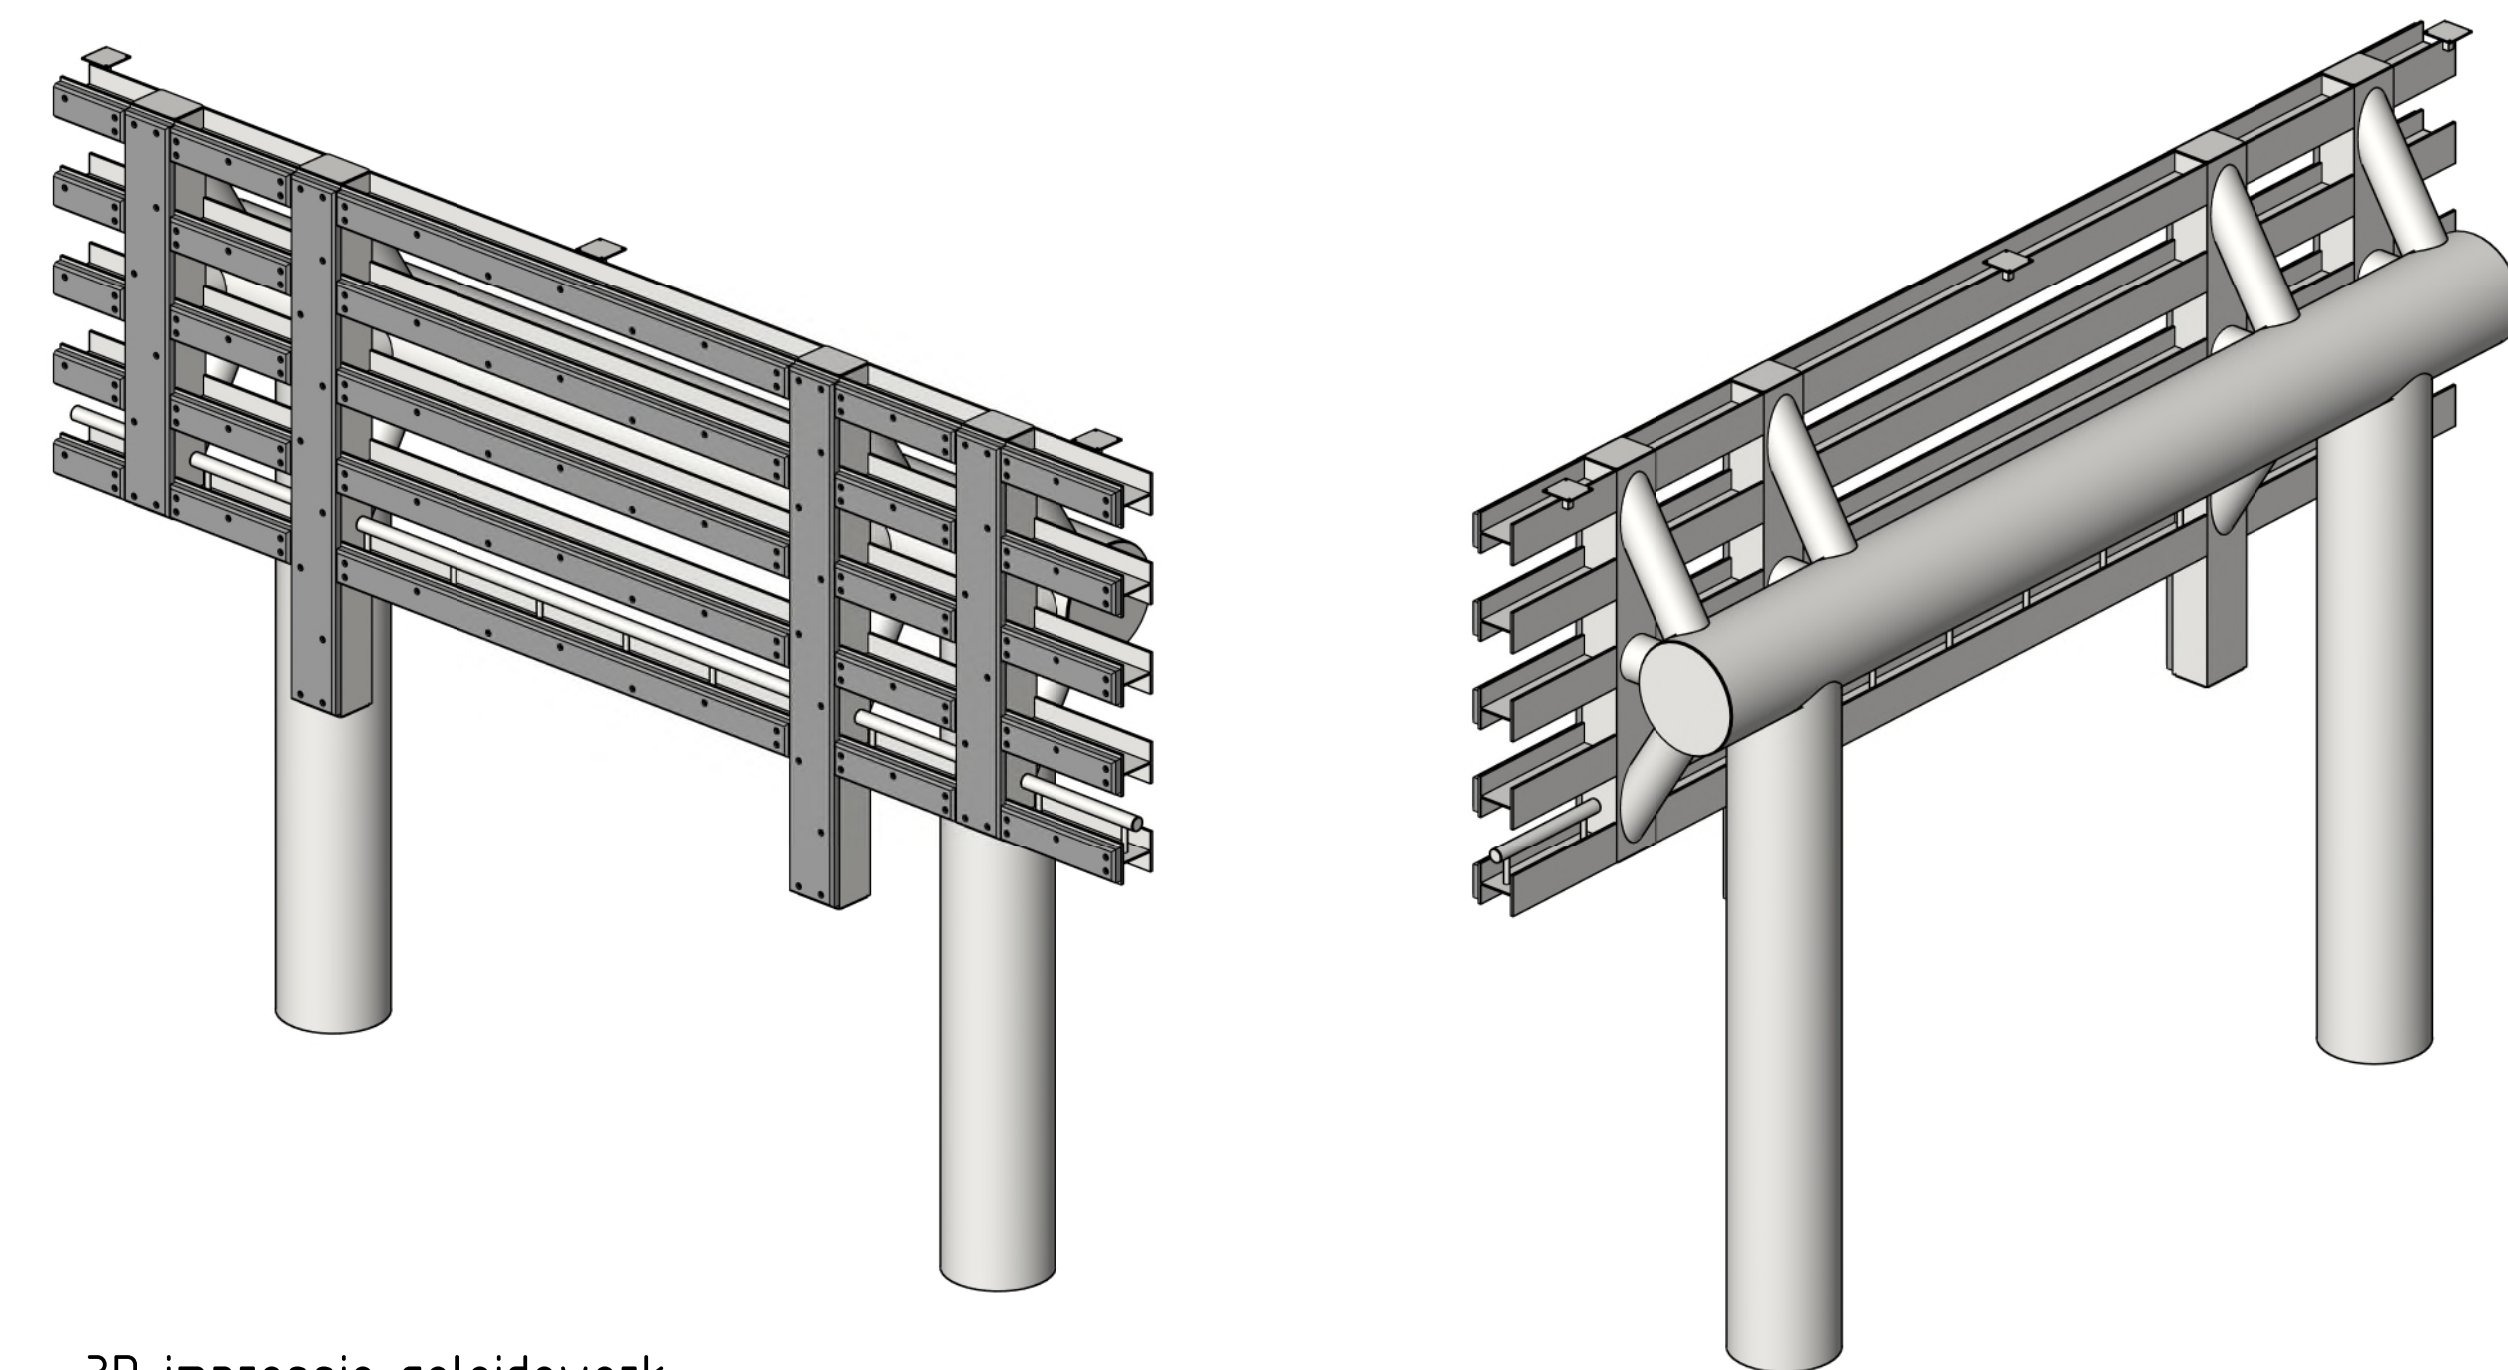

3D impressie geleidewerk

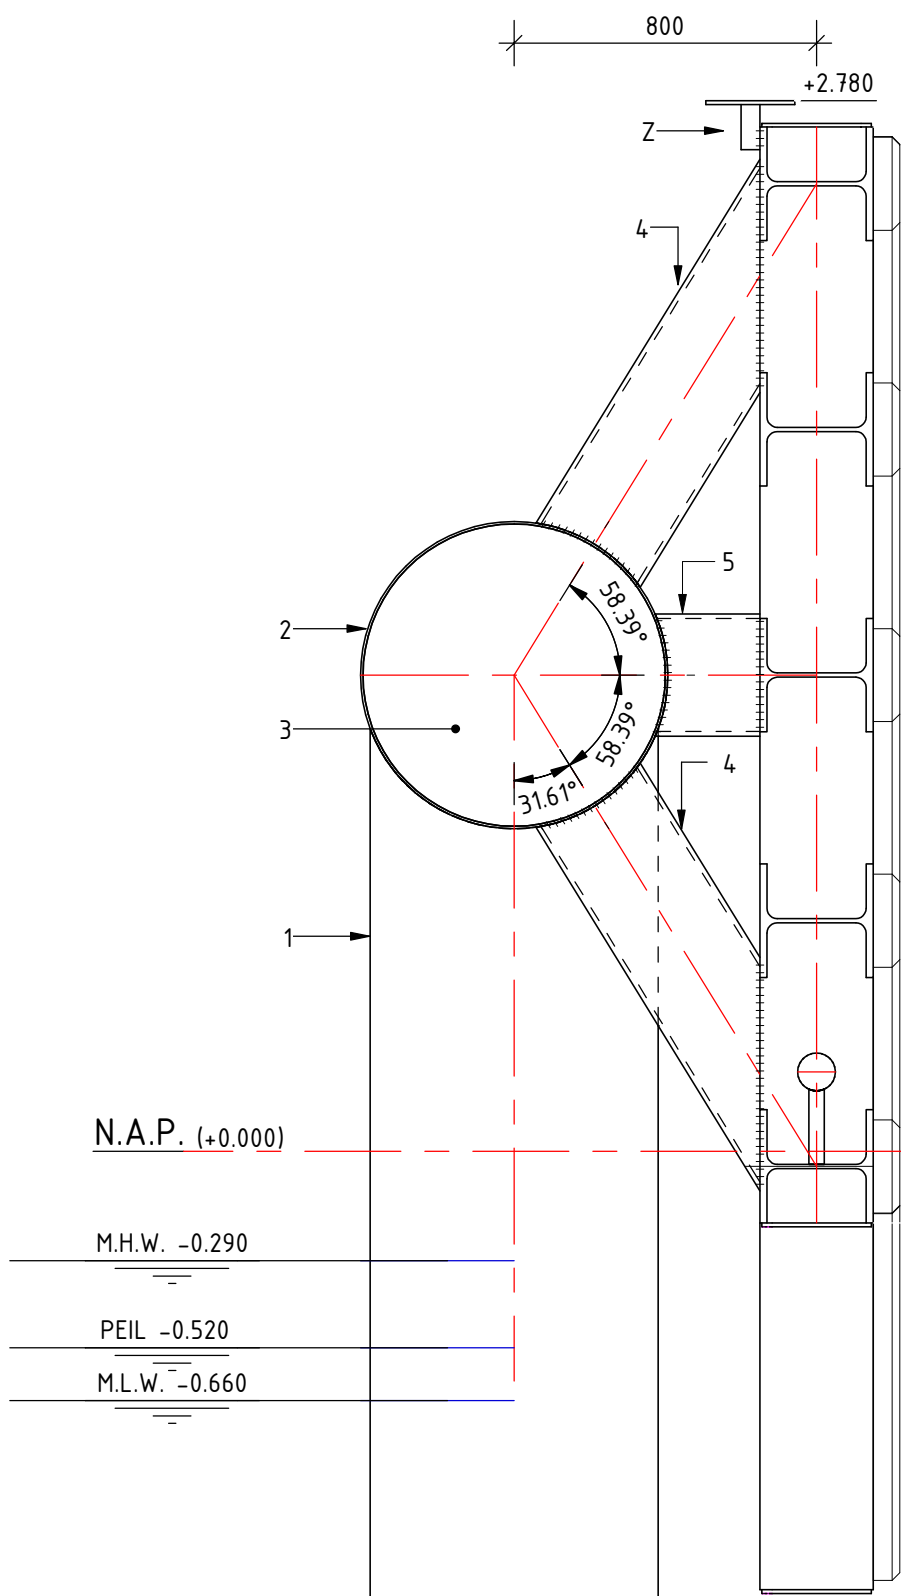

Aanzicht 2
Schaal: 1 : 20

Hoeveelheden constructie geleidewerk enkel				
Merk	Hoeveelheden (stuk/s)	Onderdeel	Afmetingen	Materialen
1	2	Buis	ø762 x 36 mm	Staal S46
2	1	Buis	ø813 x 14,2 mm	Staal S35
3*	2	Kopplaat buis	ø800 x 12 mm	Staal S35
4	8	Buis	ø2329 x 12,5 mm	Staal S35
5	4	Buis	ø2329 x 12,5 mm	Staal S35
6	10	HEB300	300x300x1050 mm	Staal S35
7	10	HEB300	300x300x1100 mm	Staal S35
8	5	HEB300	300x300x1400 mm	Staal S35
9	Koker	Koker	400x300x16 lg.2900 mm	Staal S35
10	2	Koker	400x300x16 lg.3870 mm	Staal S35
11	8	Kopplaat koker	390x290x10 mm	Staal S35
12	10	Wrijfgording	246x70x1040 mm	Hakorit
13	10	Wrijfgording	246x70x1080 mm	Hakorit
14	5	Wrijfgording	246x70x1080 mm	Hakorit
15	2	Wrijfgording	1080x70x2850 mm	Hakorit
16	2	Wrijfgording	1080x70x3820 mm	Hakorit
17	4	Haalbuis	lg. 1000 mm	Staal S35
18	1	Haalbuis	lg. 4000 mm	Staal S35
Z	3	Bevestigingsplaat radardefector	Staal 50x50x120 mm + plaat #235 dik 10 mm, voorzien van 6 gaten ø14	Staal S35

Voor details: zie tekening C-4-0008

Alle lessen volledig doorlassen tenzij anders vermeld

- Maten in millimeters tenzij anders aangegeven
- Hoogtematen in meters t.o.v. N.A.P.
- Maatvoering hoeken in 360 gradenstelsel

Visuele controle conform NEN 5817-C

- Conserving
- Stralen SA2.5
 - 1e laag Epoxy Monopox ZF - 75 mu
 - 2e laag Epoxy - Acration HS-U - 150 mu
 - 3e laag Epoxy - Acration HS-U - 150 mu

V2.0	30-10-2020	DEFINITIEF	B.E.
V1.0	09-10-2020	CONCEPT	B.E.
Nr.	Datum	Wijziging	Tekst

Opdrachtgever	Tekenaar	Scale
Ministerie van Infrastructuur en Waterstaat Rijkswaterstaat Programma's, Projecten en Onderhoud	B. Epema	50
Projectomschrijving	Projectleider	Formaat
Geleidelwerken Hoofdvaarweg Lemmer-Delfzijl Zakboeknummers: 2115/6000	M. de Kloet	1189 x 841
		Blad in boek
		7 IN

	Status	Wijz. n

Tekeningomschrijving	221.101121	VER
Definitief ontwerp	www.ontegroep.nl	

Constructie geleidewerk enkel

Tekeningsnummer

teagroup.nl



Antea Group logo featuring a stylized blue figure and the text "antea group".