



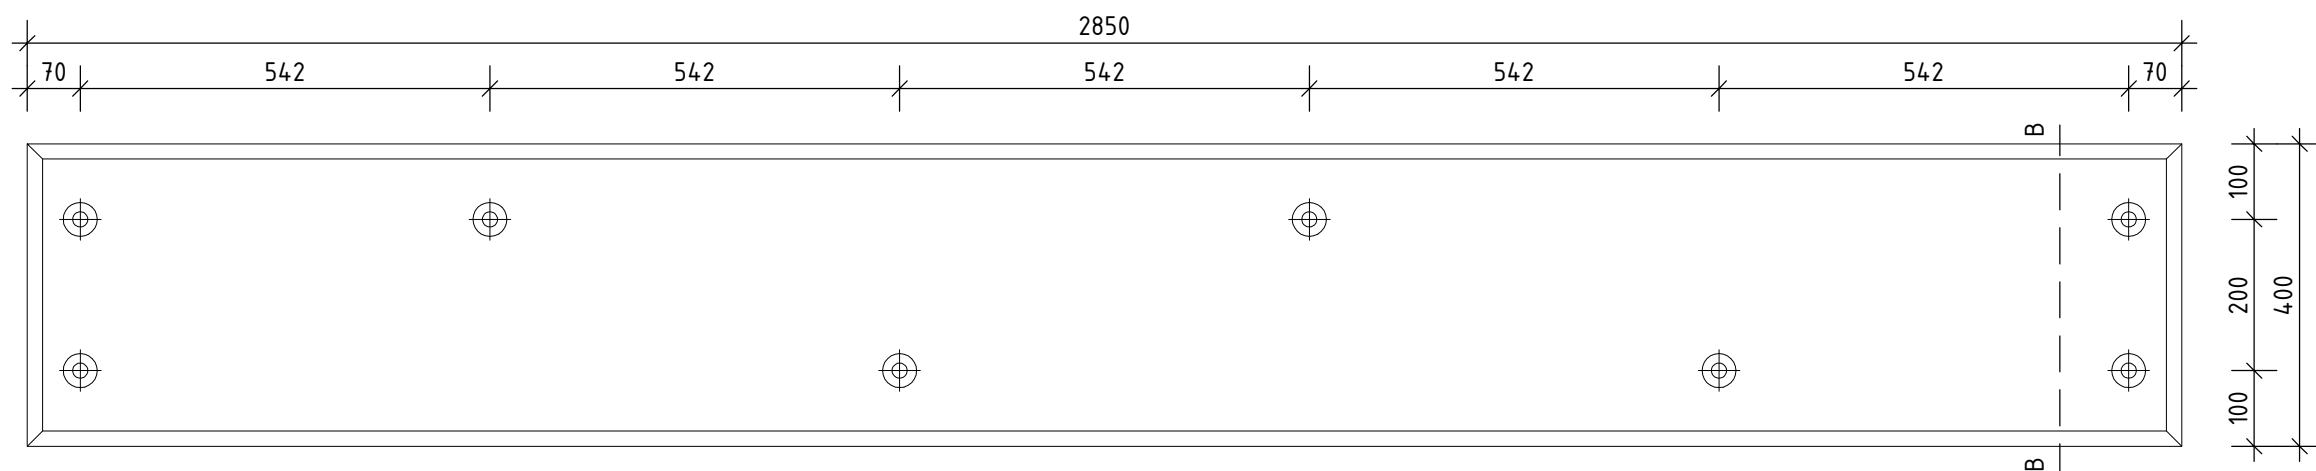


Detail type 15 (2 x uitvoeren)

Schaal: 1 : 10

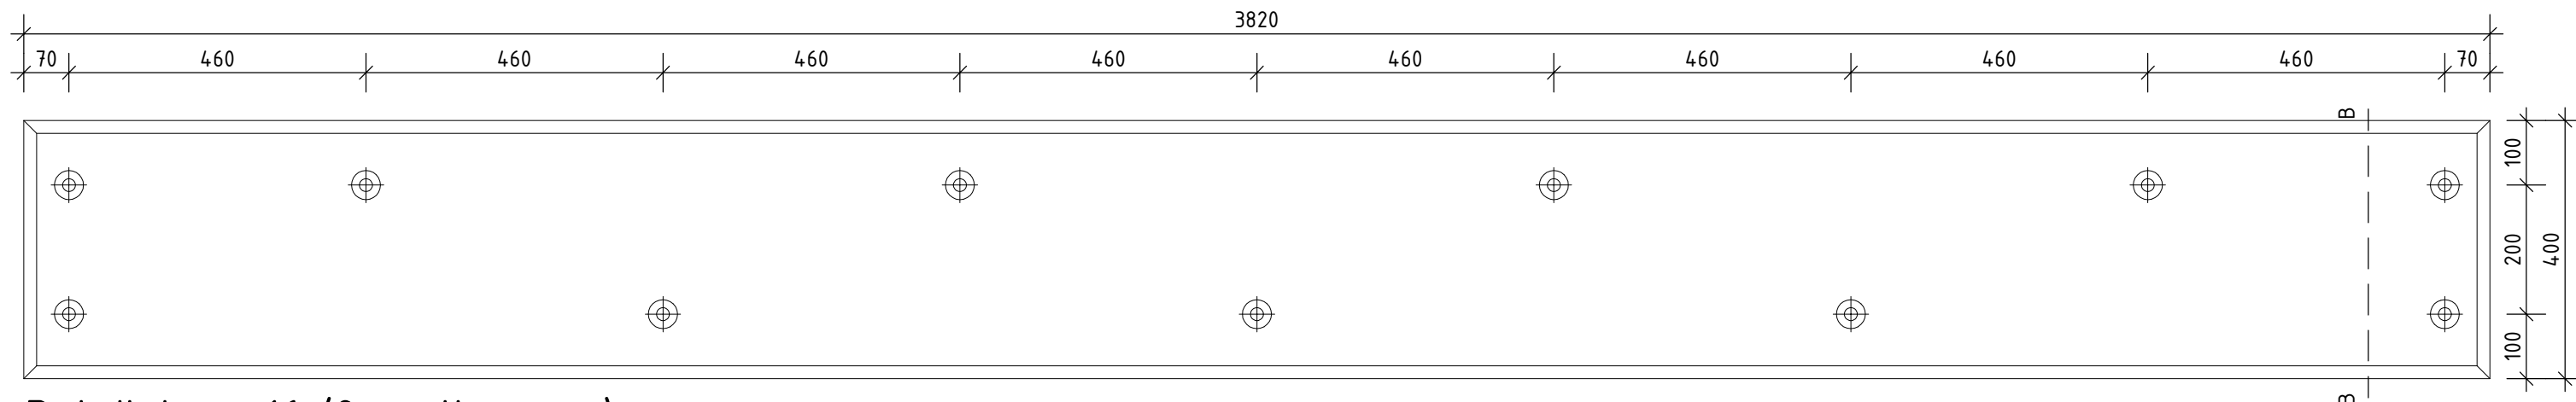


Detail type 16 (2 x uitvoeren)

Schaal: 1 : 10

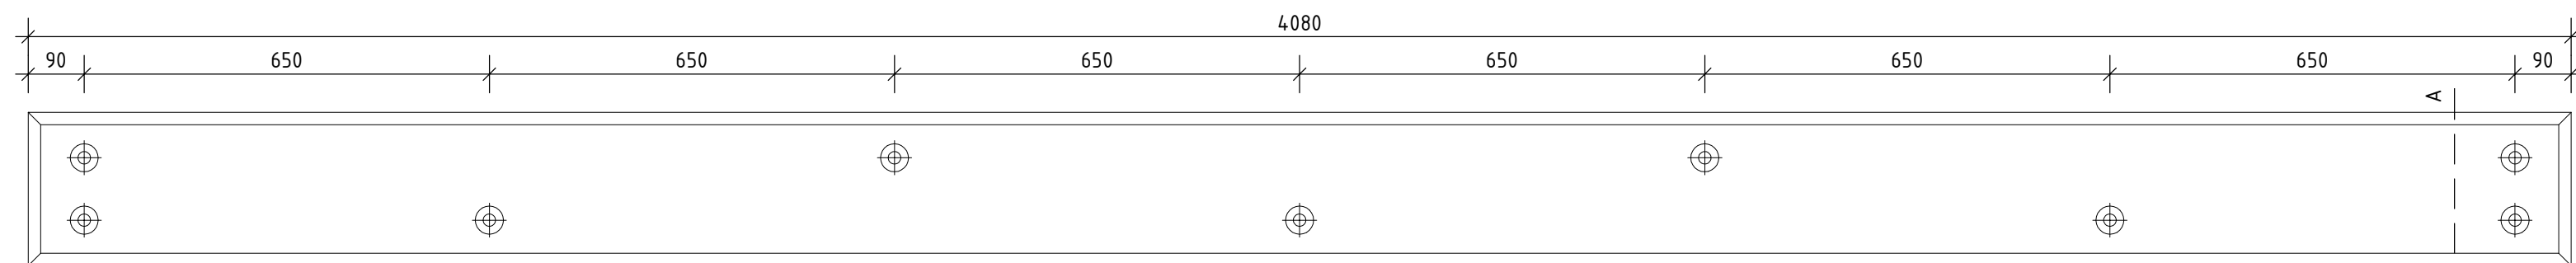


Detail type 14 (5 x uitvoeren)

Schaal: 1 : 10

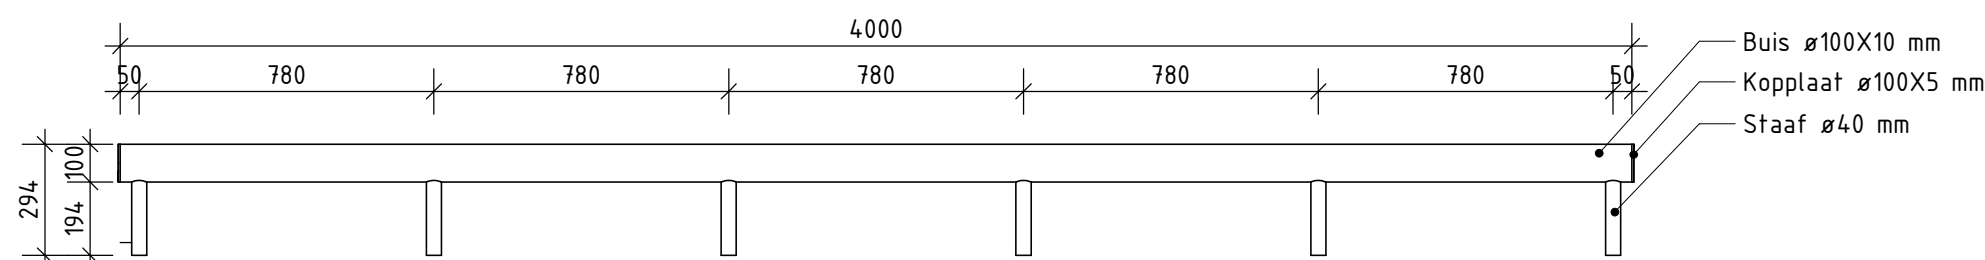


Detail type 18 (1 x uitvoeren)

Schaal: 1 : 20

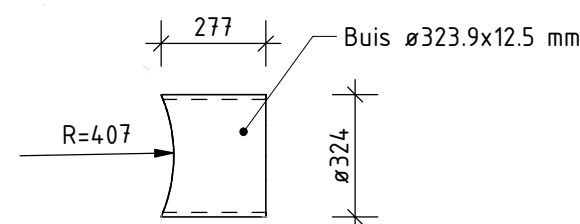


Detail type 5 (4 x uitvoeren)

Schaal: 1 : 20

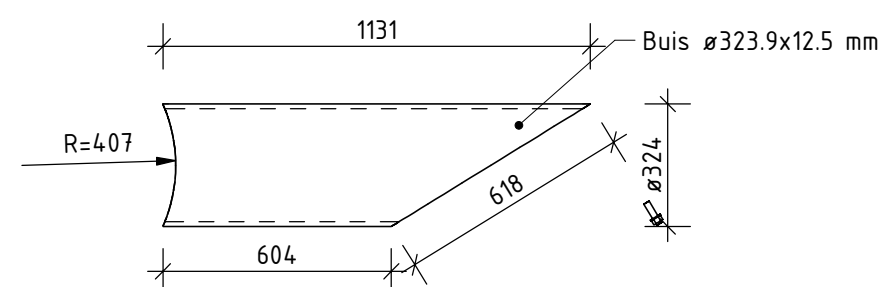


Detail type 4 (8 x uitvoeren)

Schaal: 1 : 20

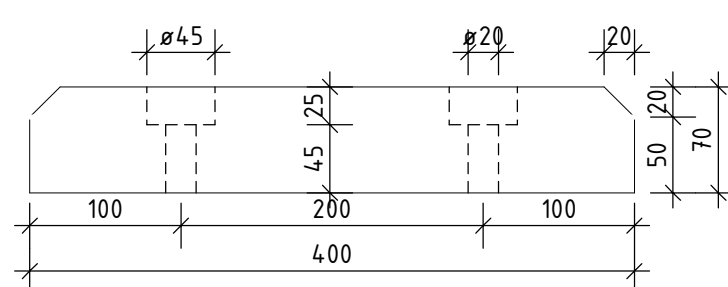


Doorsnede wrijfgording B

Schaal: 1 : 5

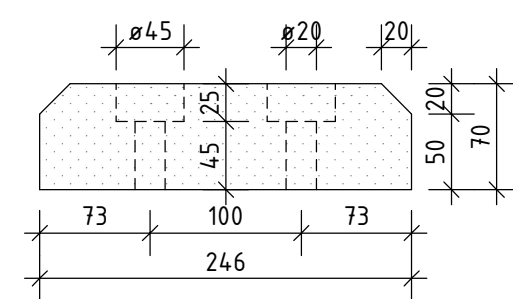


Doorsnede wrijfgording A

Schaal: 1 : 5

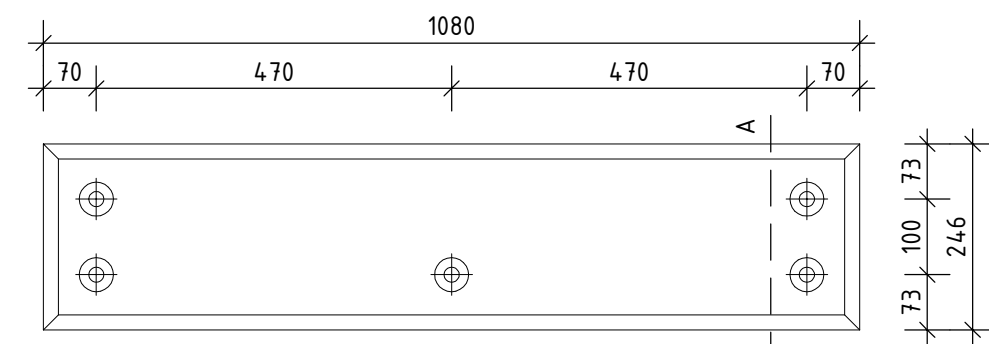


Detail type 13 (10 x uitvoeren)

Schaal: 1 : 10

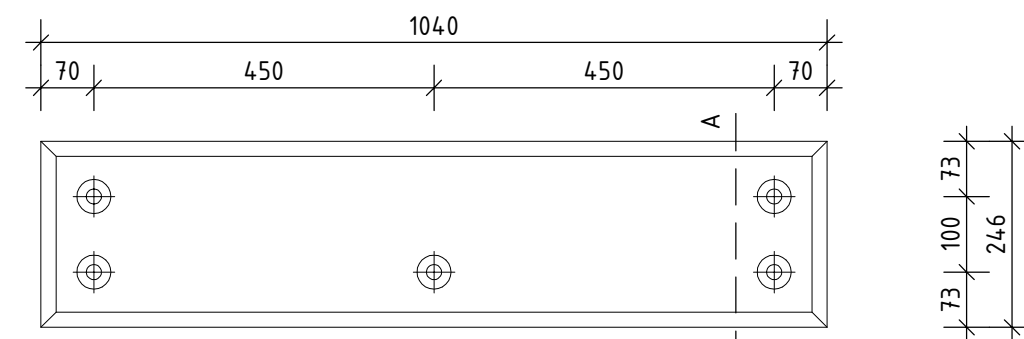


Detail type 12 (10 x uitvoeren)

Schaal: 1 : 10

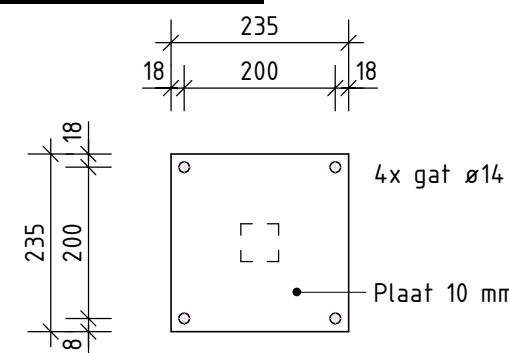


Detail type Z (3 x uitvoeren)

Schaal: 1 : 10

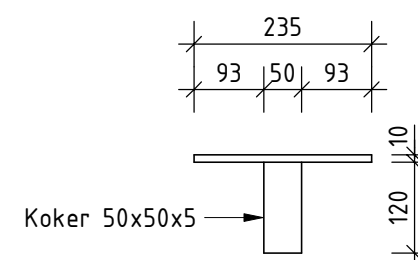


Detail type Z - zijaanzicht

Schaal: 1 : 10

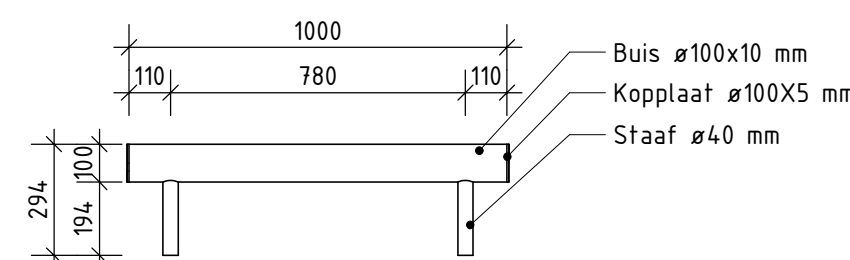

Detail type 17 (4 x uitvoeren)

Schaal: 1 : 20

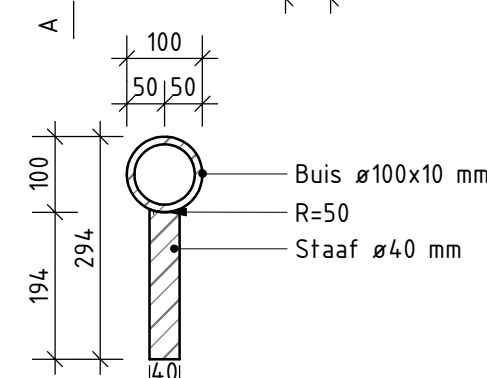

Doorsnede haalbuis

Schaal: 1 : 10

Materialen

Maatvoering hoeken in 360 gradenstelsel
Maten in millimeters tenzij anders aangegeven
Wrijfgording: UHMWPe
Kleur: Zwart RAL9005

V2.0	30-10-2020	DEFINITIEF	B.E.
V1.0	09-10-2020	CONCEPT	B.E.
Nr.	Datum	Wijziging	Tek.

DIT PROJECT IS UITGEWERKT M.B.V. EEN 3D-MODEL

Opdrachtgever
Ministerie van Infrastructuur en Waterstaat
Rijkswaterstaat Programma's, Projecten en Onderhoud

Projectomschrijving
Geleidewerken Hoofdvaarweg Lemmer-Delfzijl
Zaaknummer: 31156999

Tekeningomschrijving
Definitief ontwerp
Details geleidewerk enkel

Tekeningnummer
463688-C-4-0008

Tekenaar
B. Epema

Projectleider
M. de Kloet

Status
DEFINITIEF

www.anteagroup.nl

Schaal
Divers

Formaat
A2

Bladin bladen
8 IN 12

Wijz. nr.
V2.0

