




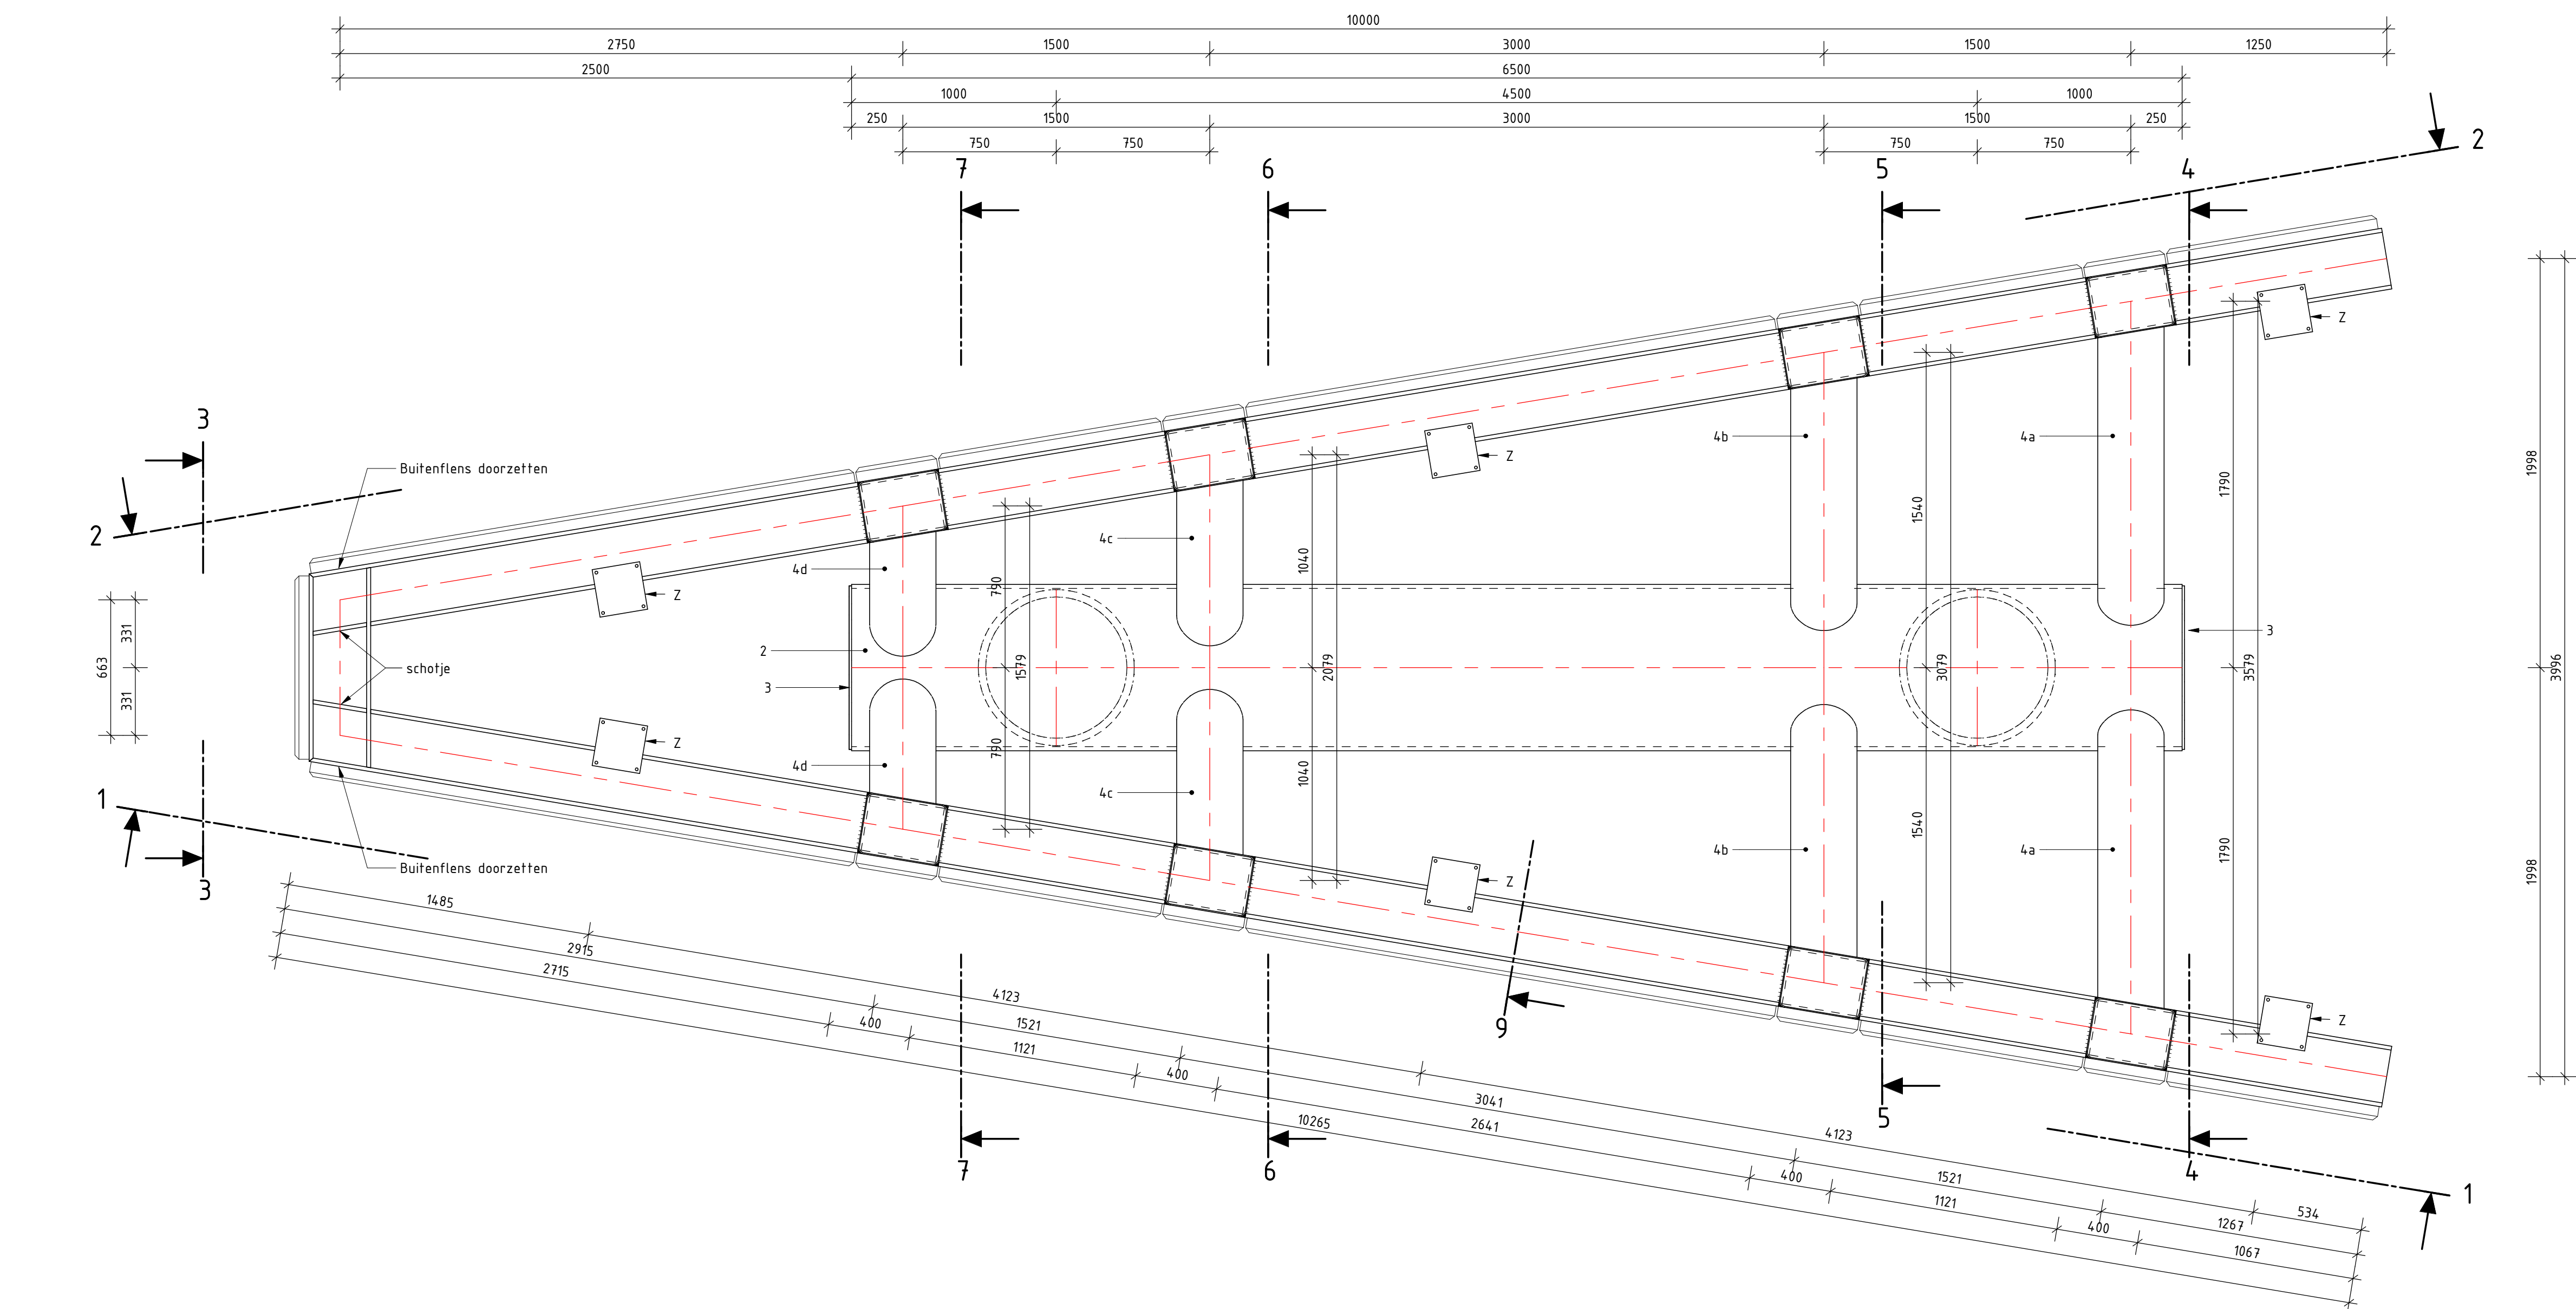


Bovenaanzicht geleidewerk dubbel
Schaal: 1:20

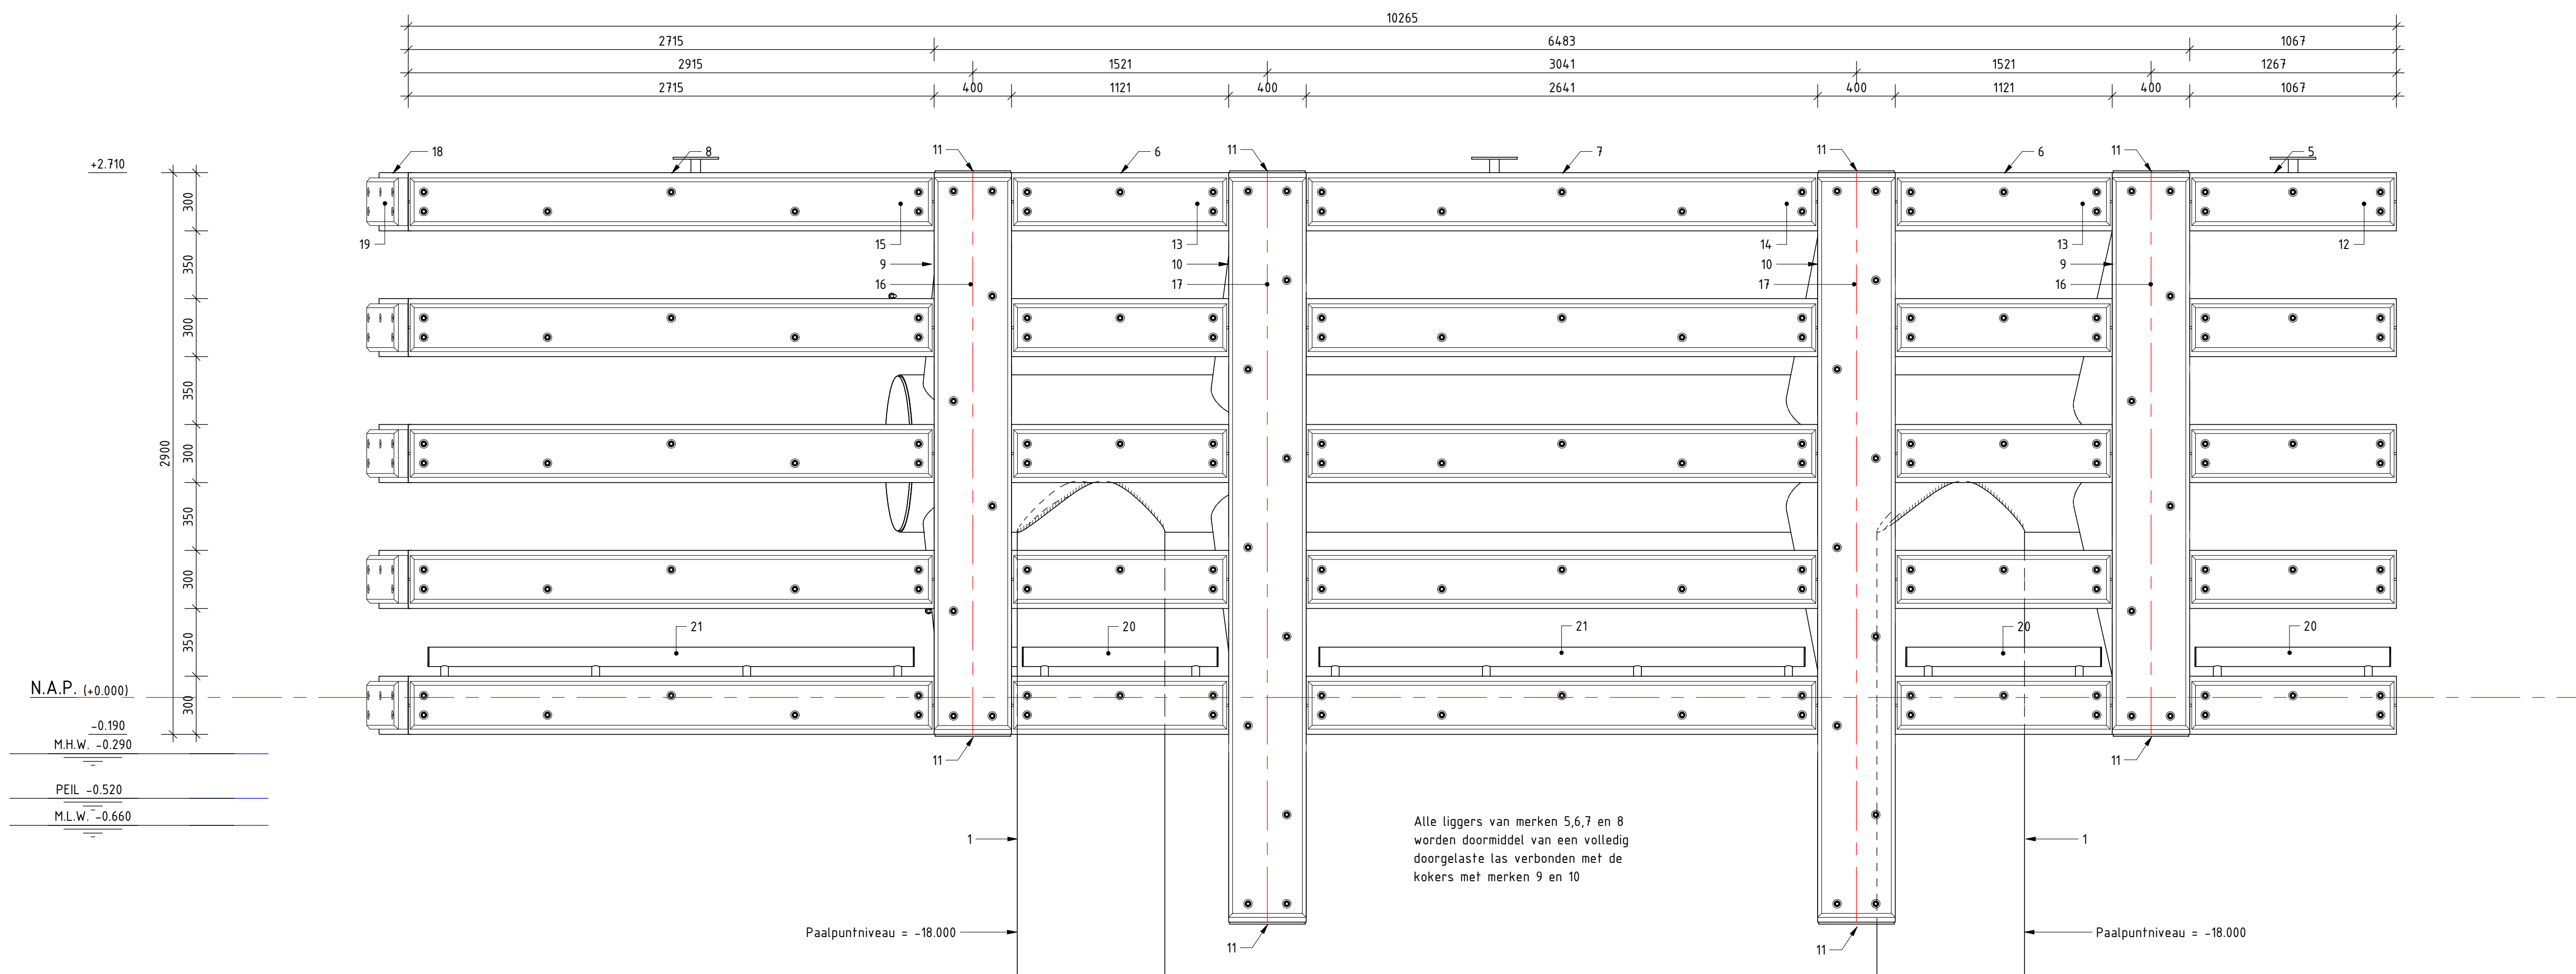


Aanzicht 1-1
Schaal: 1:20

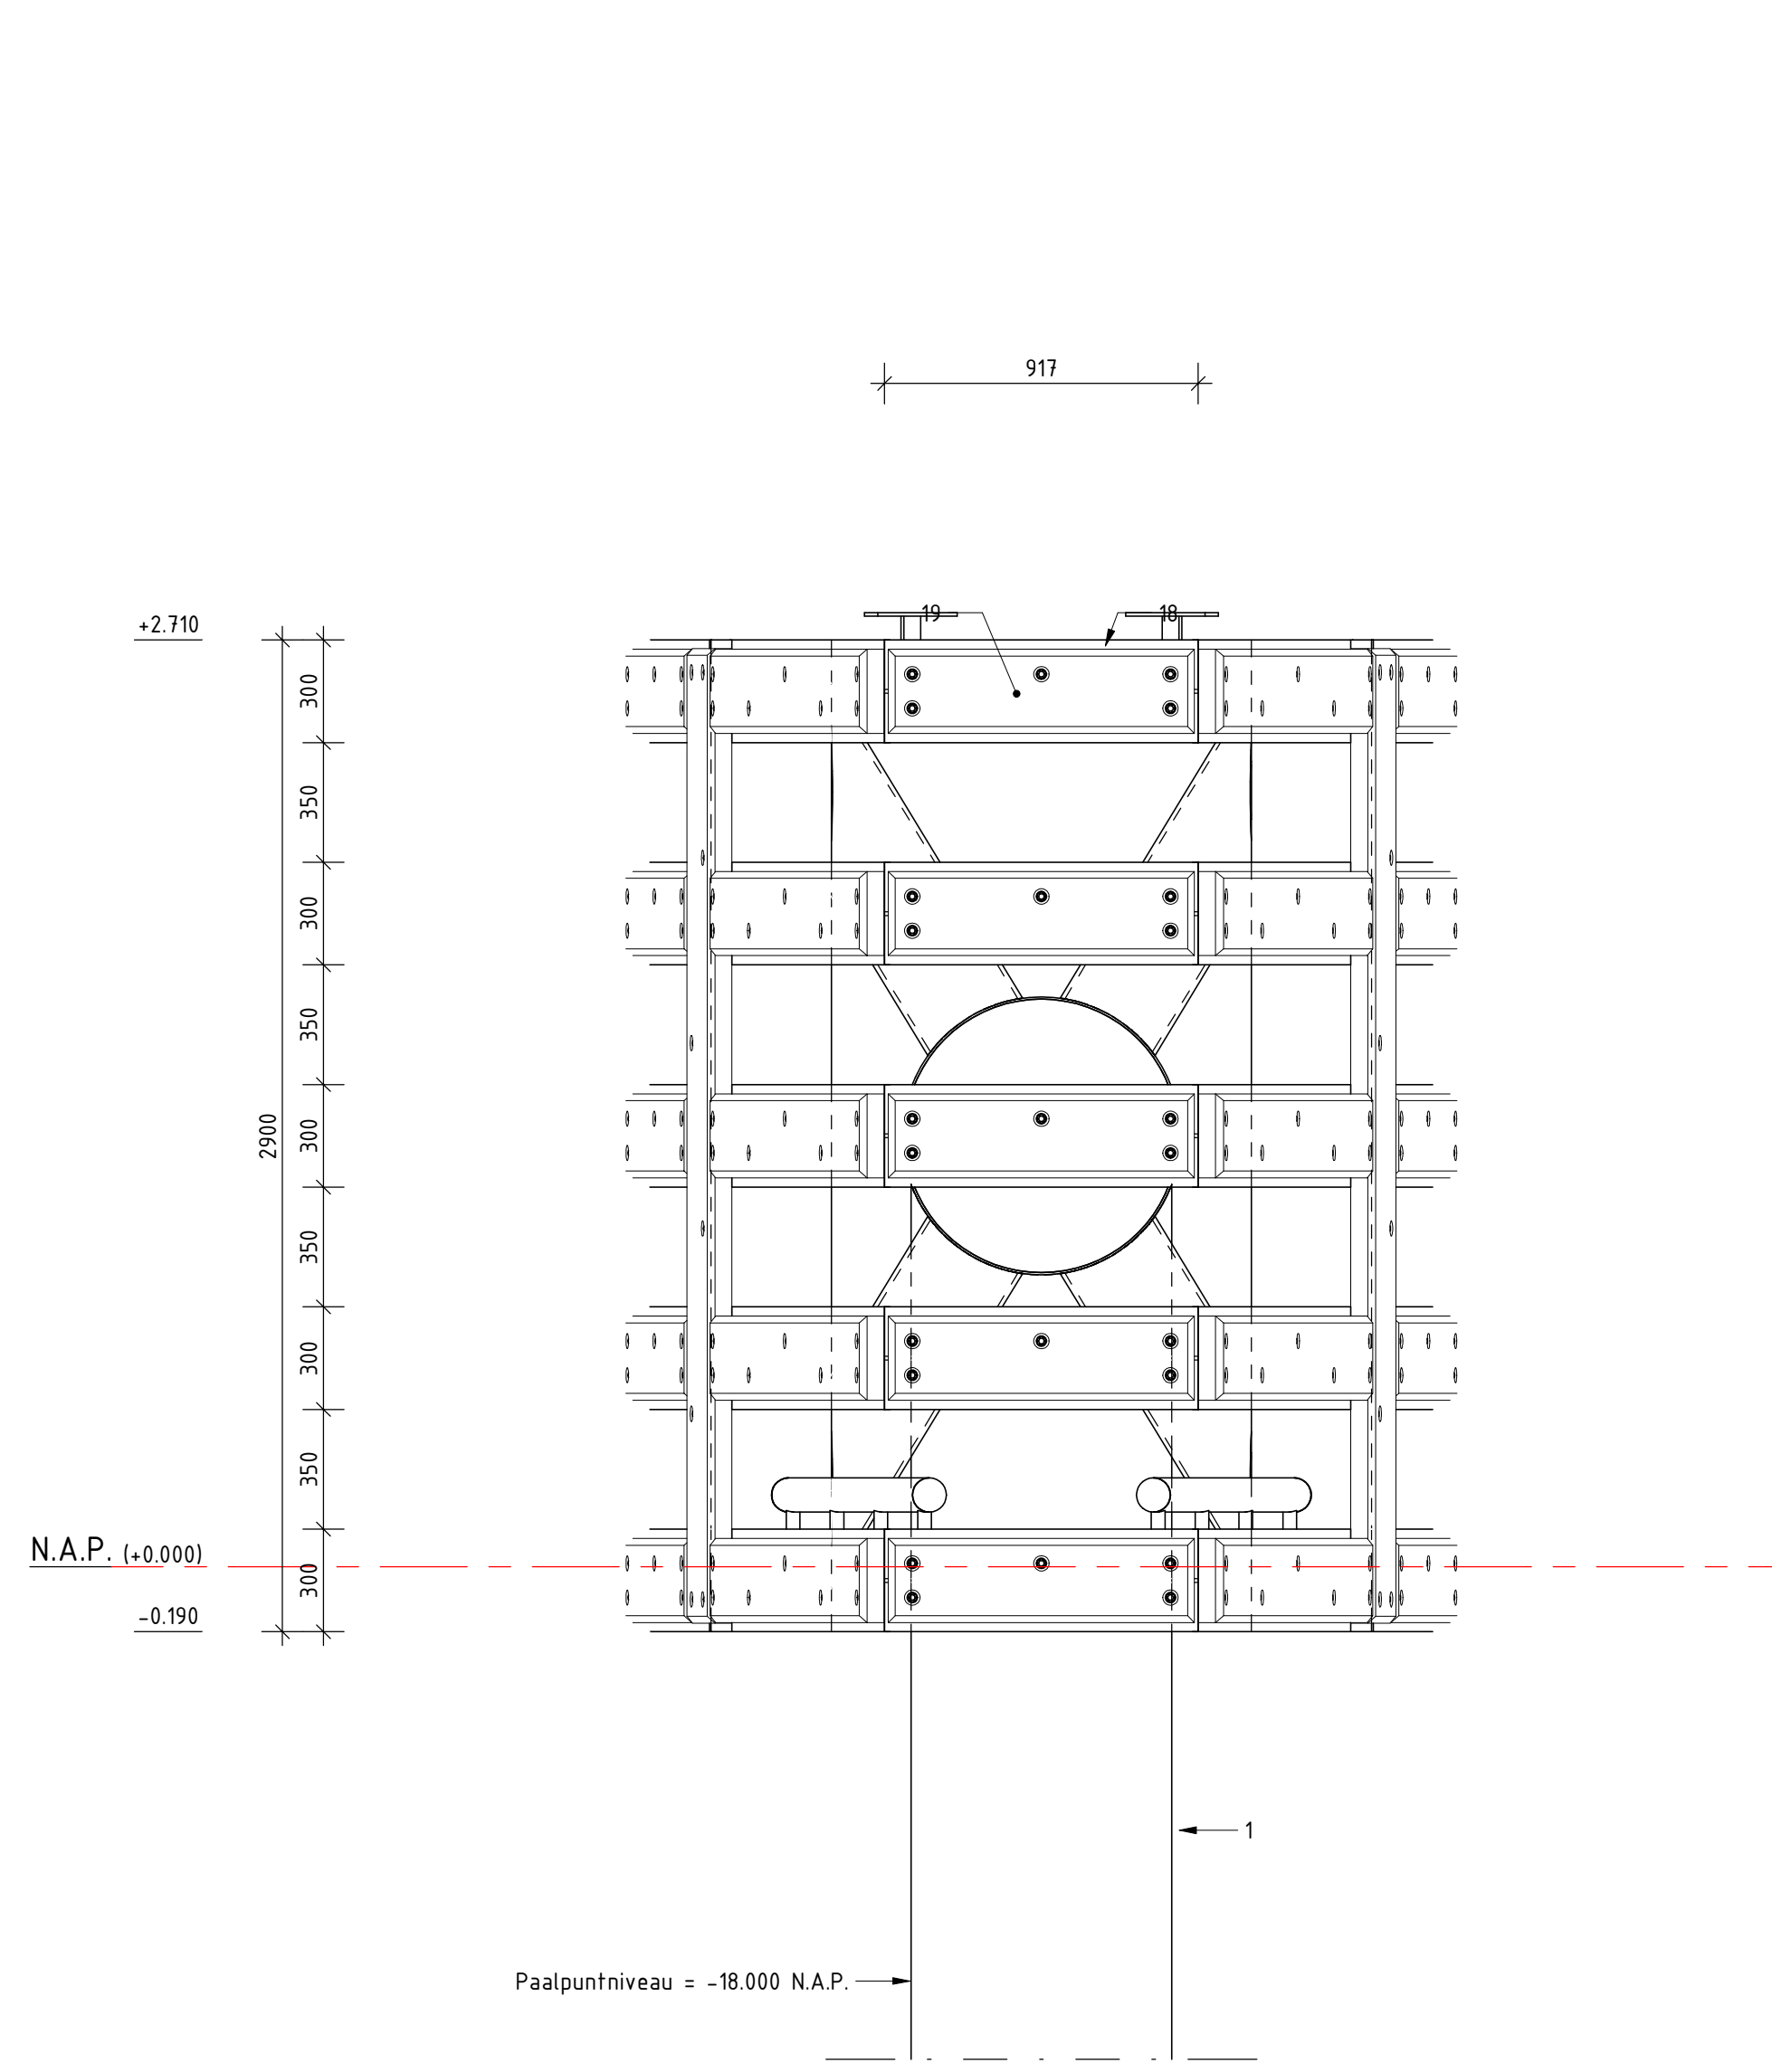


Aanzicht 3-3
Schaal: 1:20

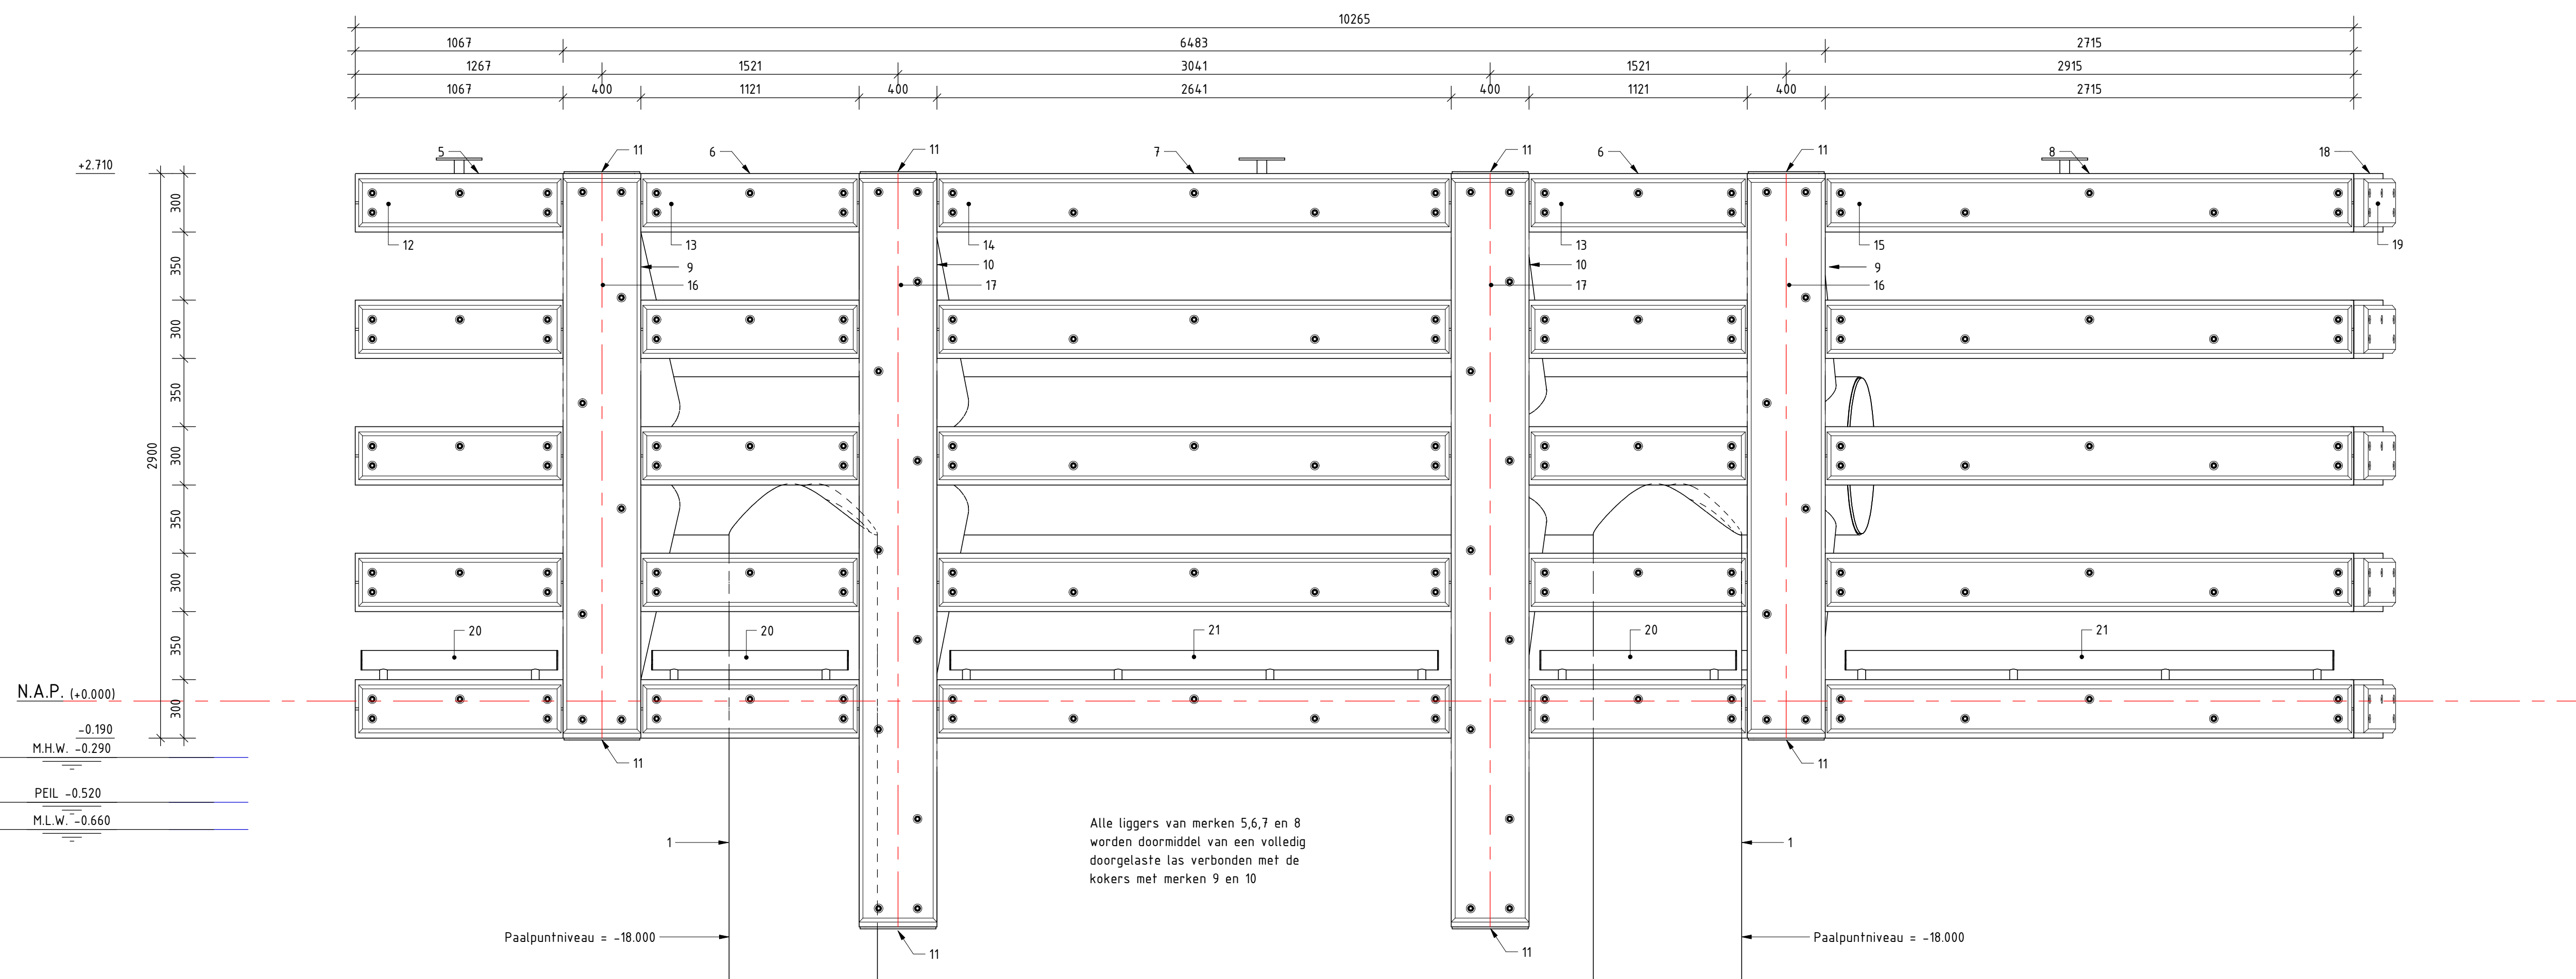


Aanzicht 2-2
Schaal: 1:20

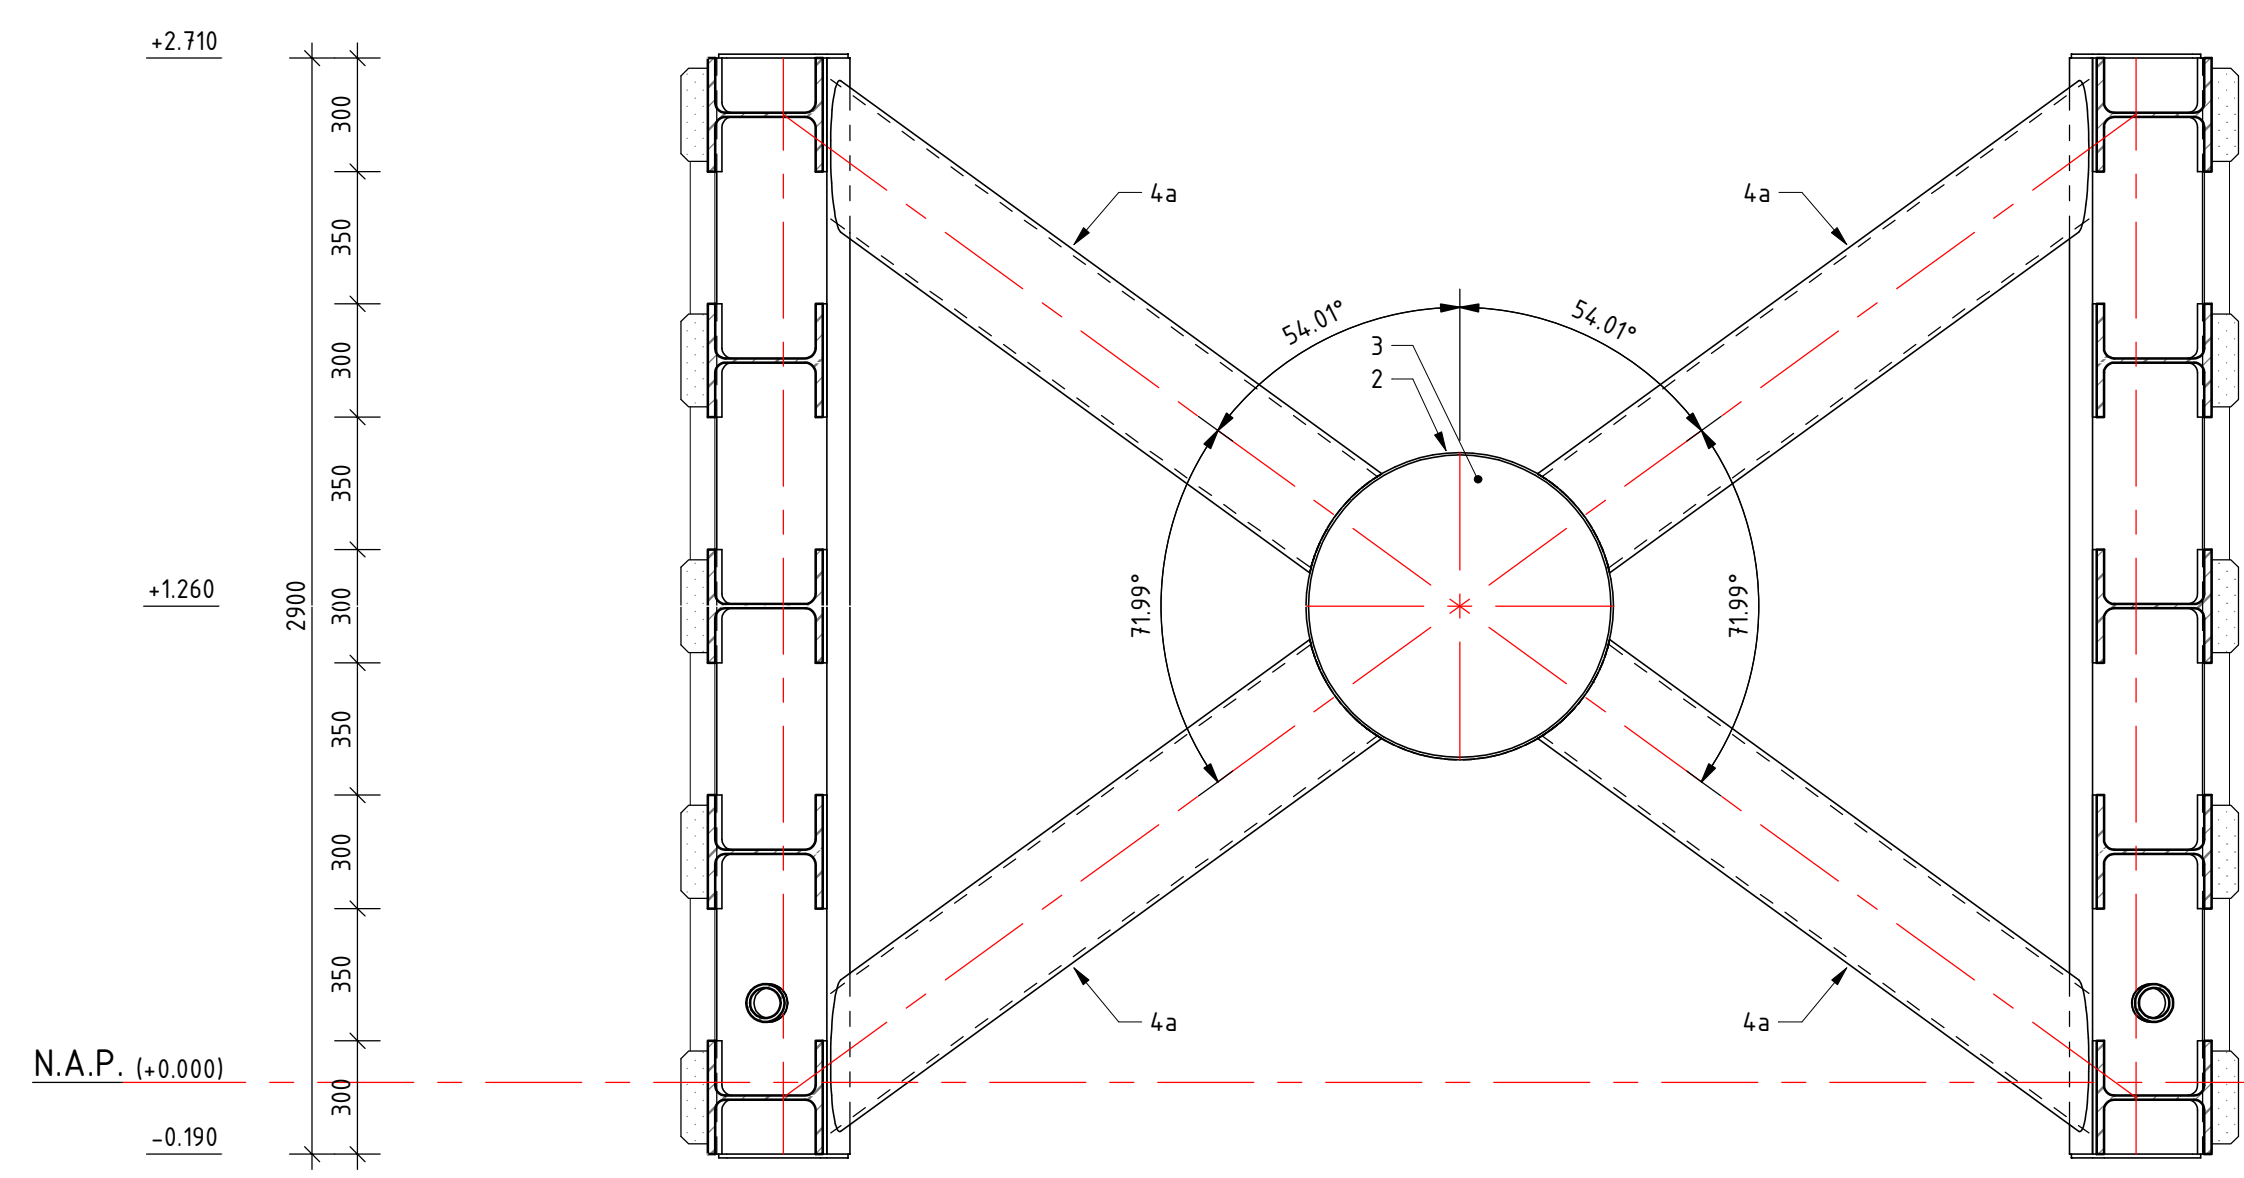


Doorsnede 4-4
Schaal: 1:20

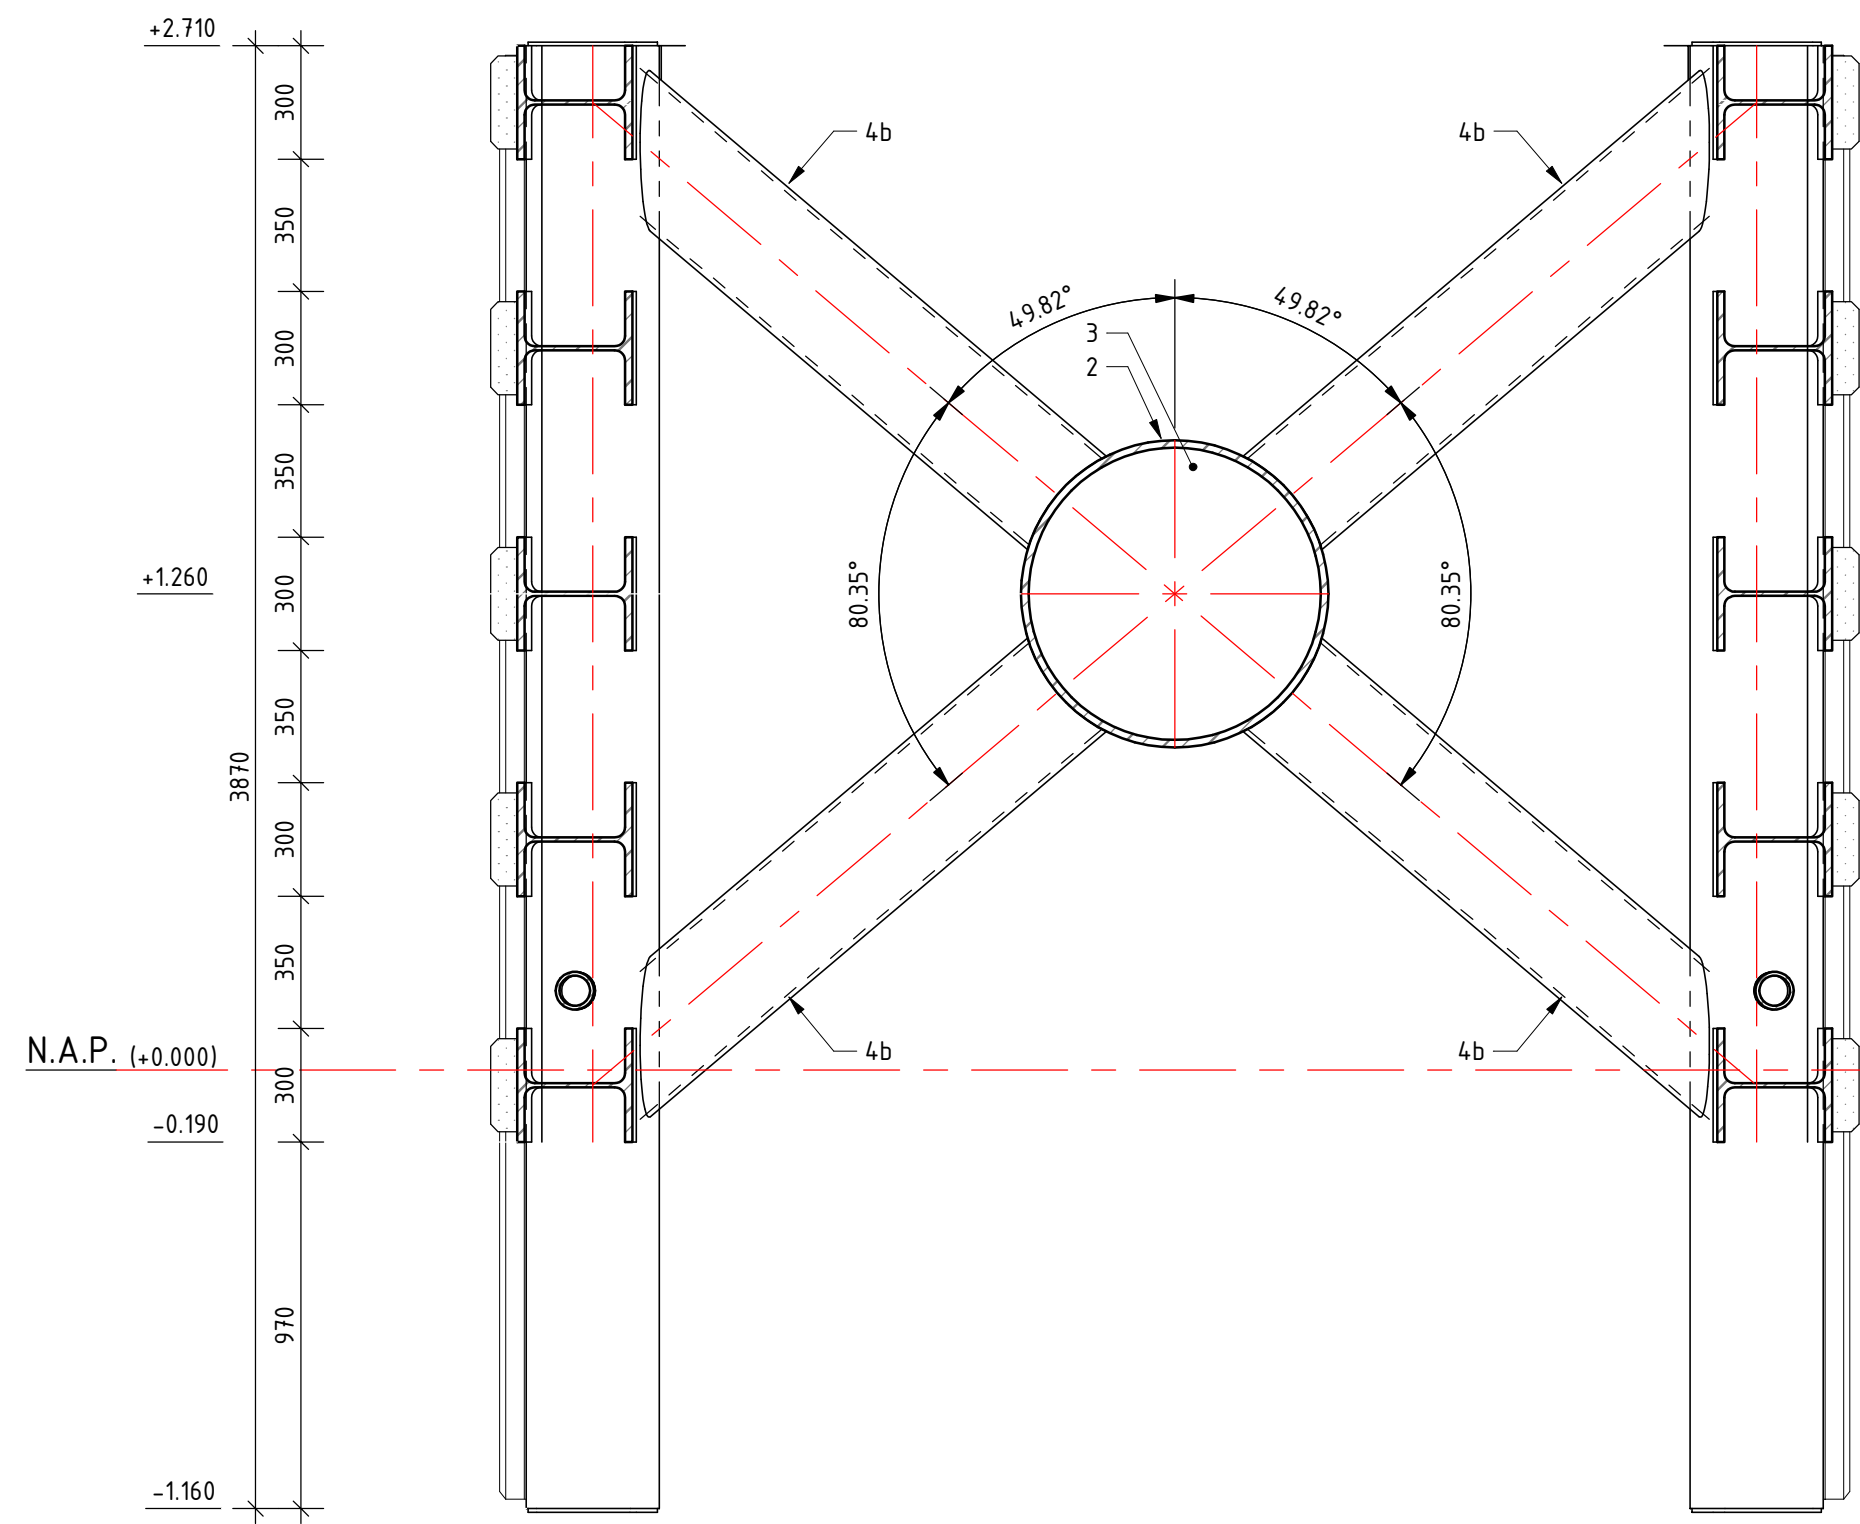


Doorsnede 5-5
Schaal: 1:20

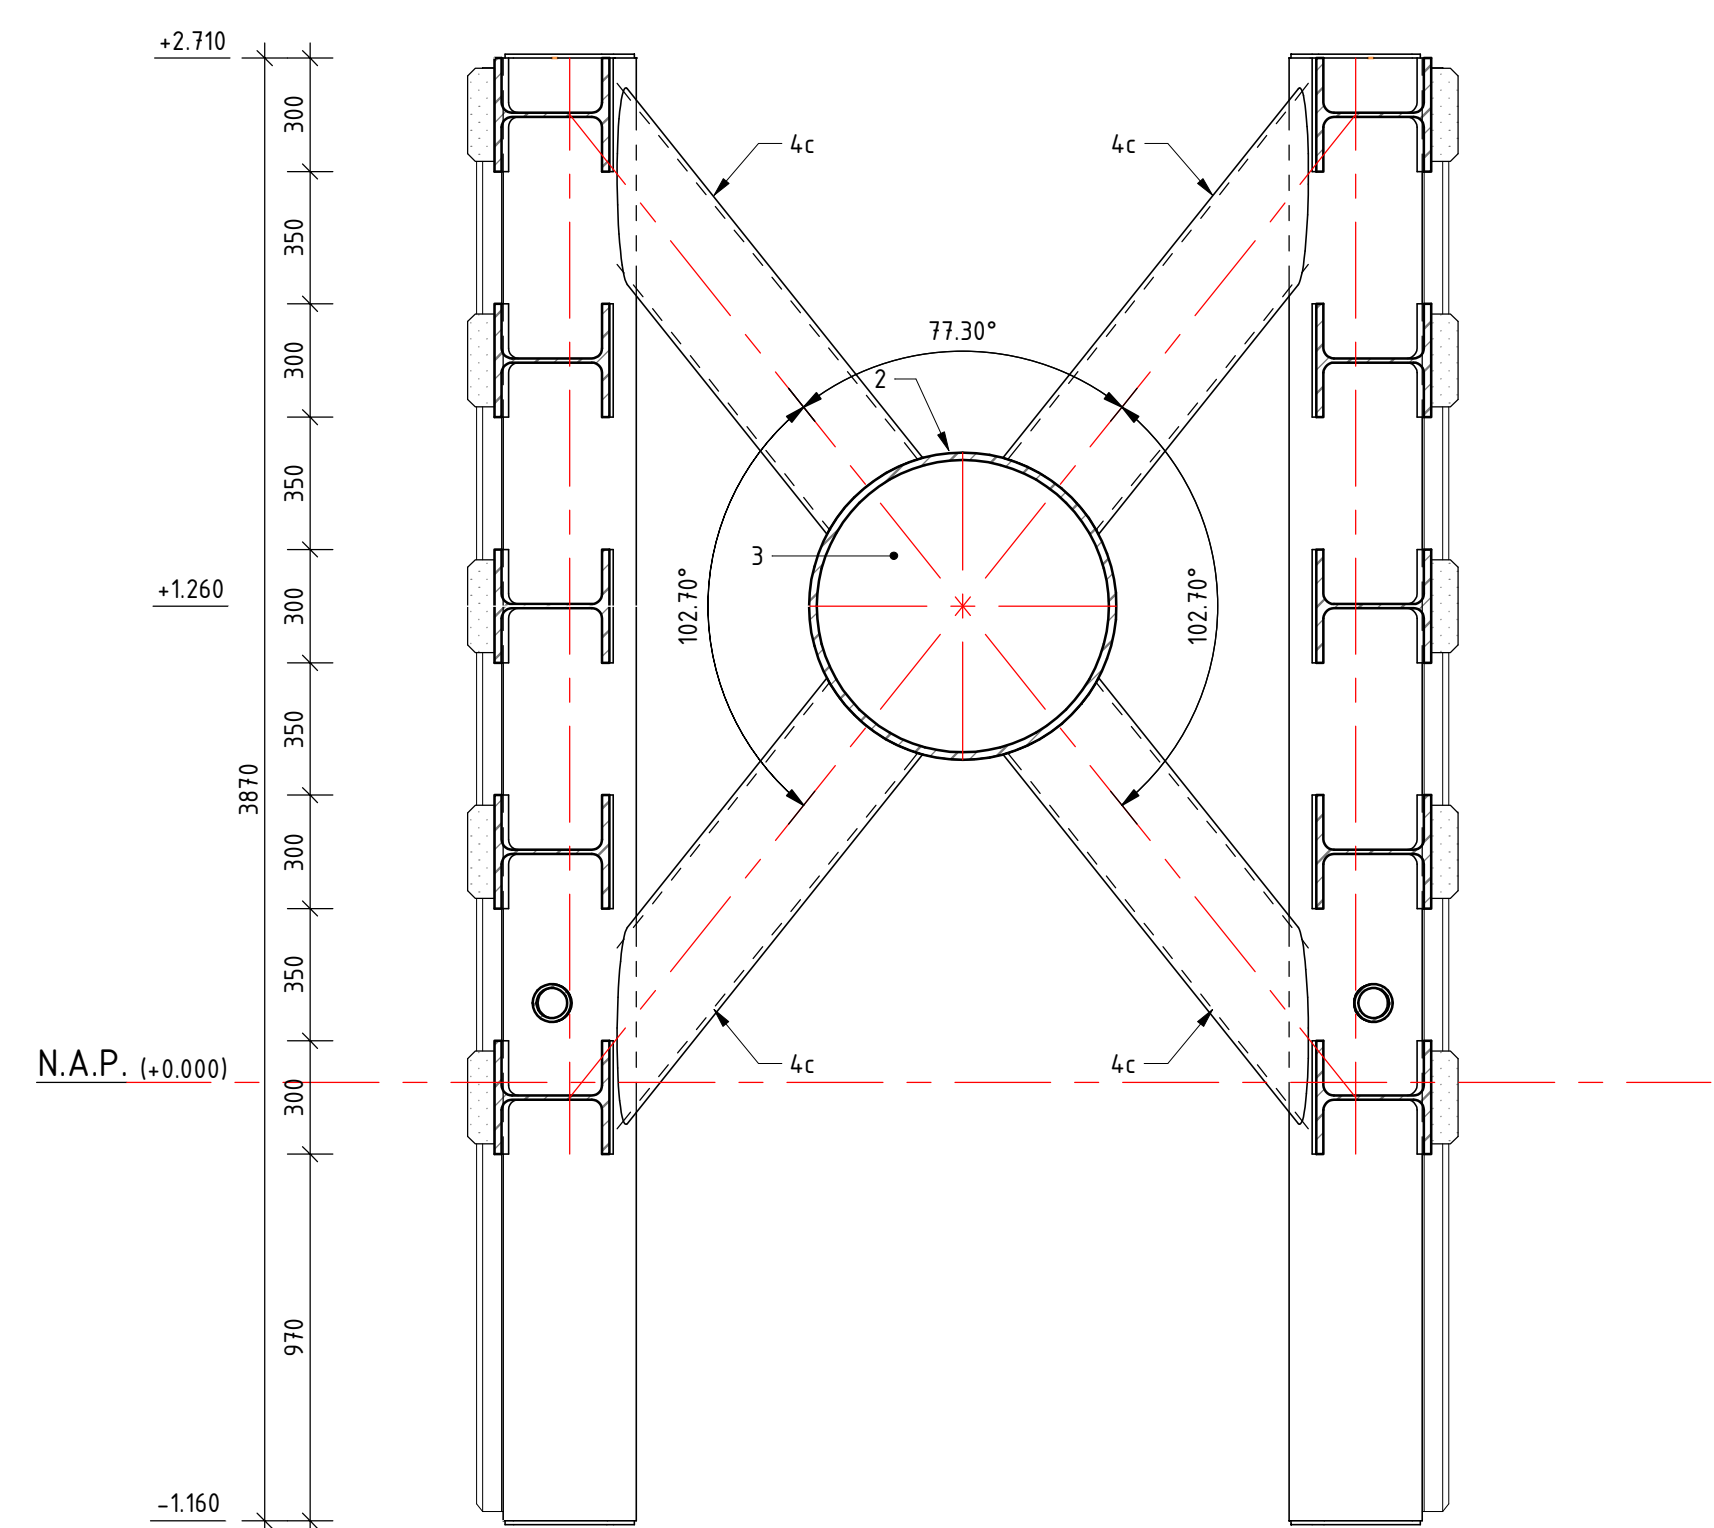



Doorsnede 6-6
Schaal: 1:20

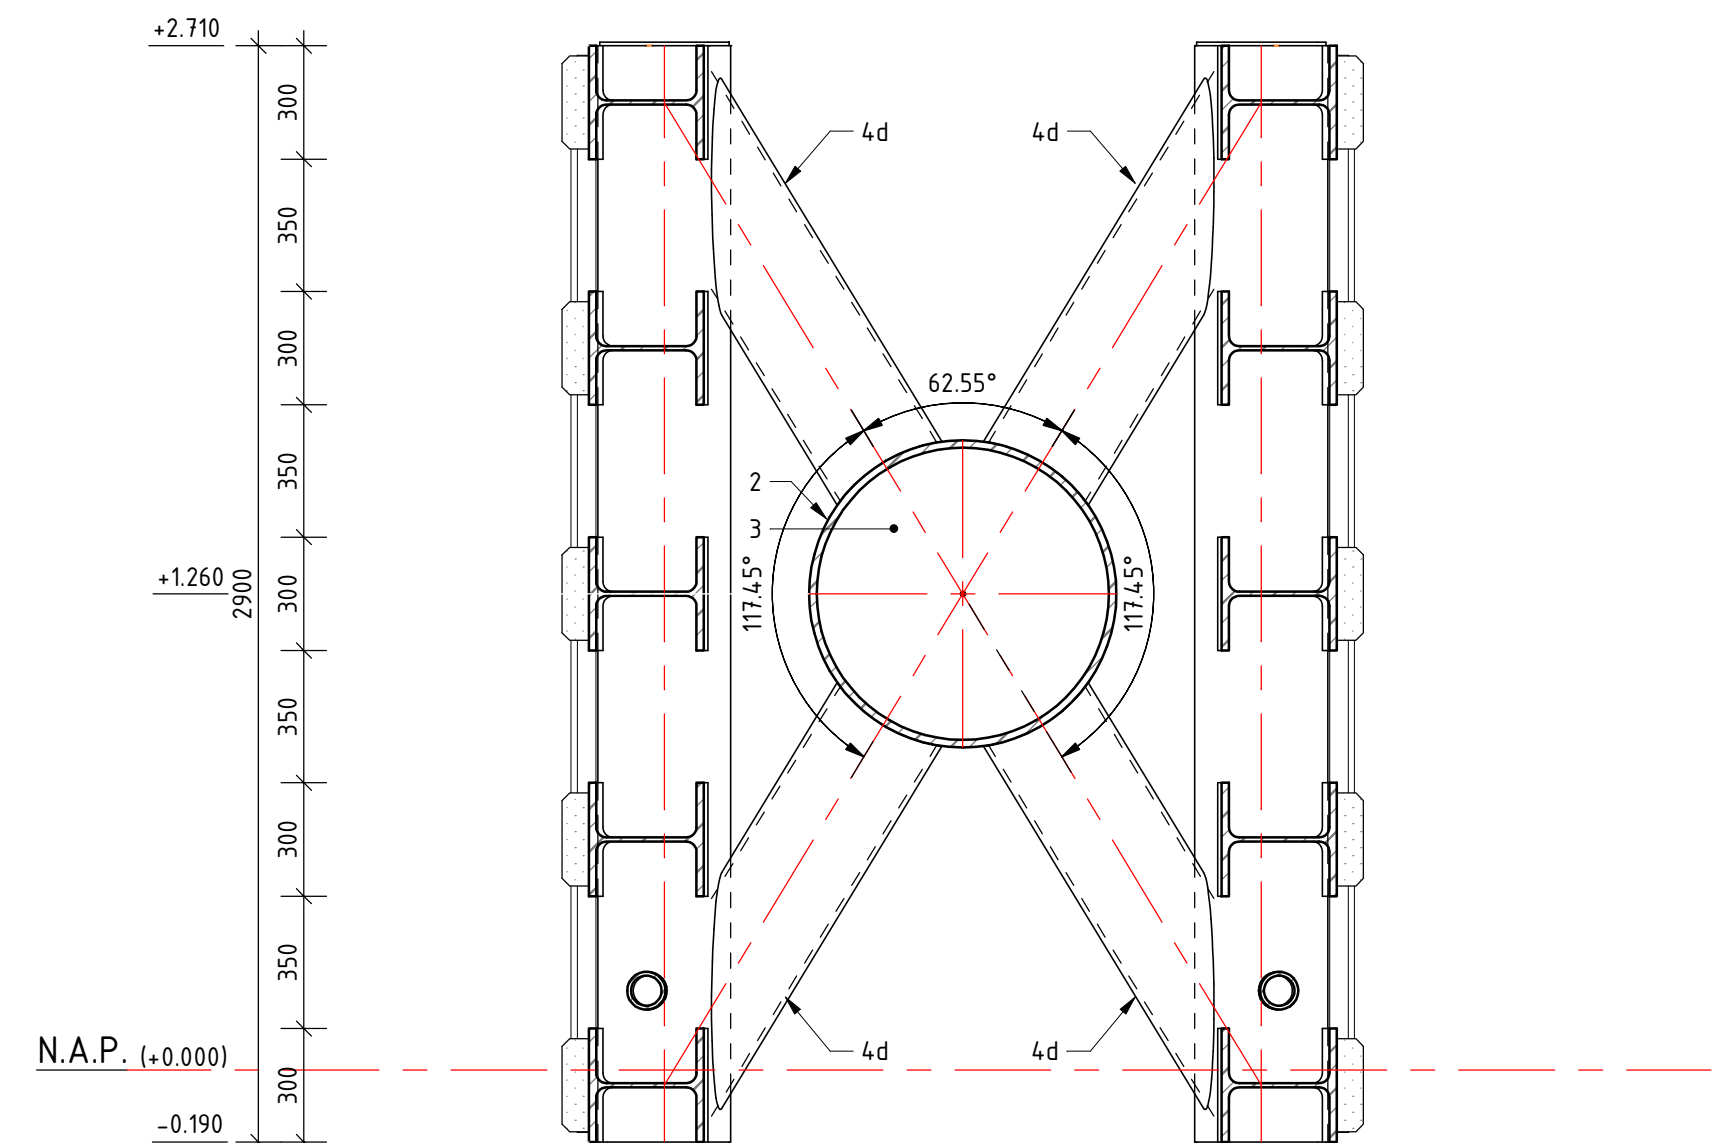

Doorsnede 7-7
Schaal: 1:20

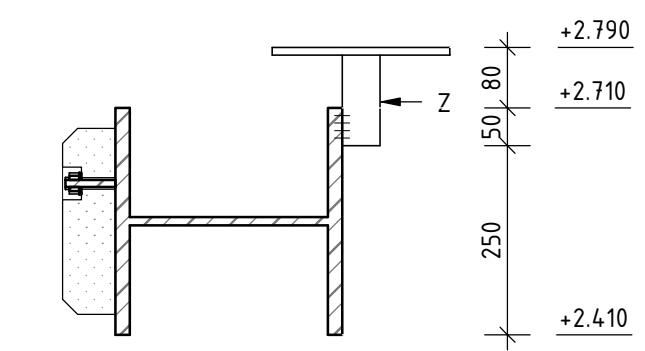

Doorsnede 8-8
Schaal: 1:20

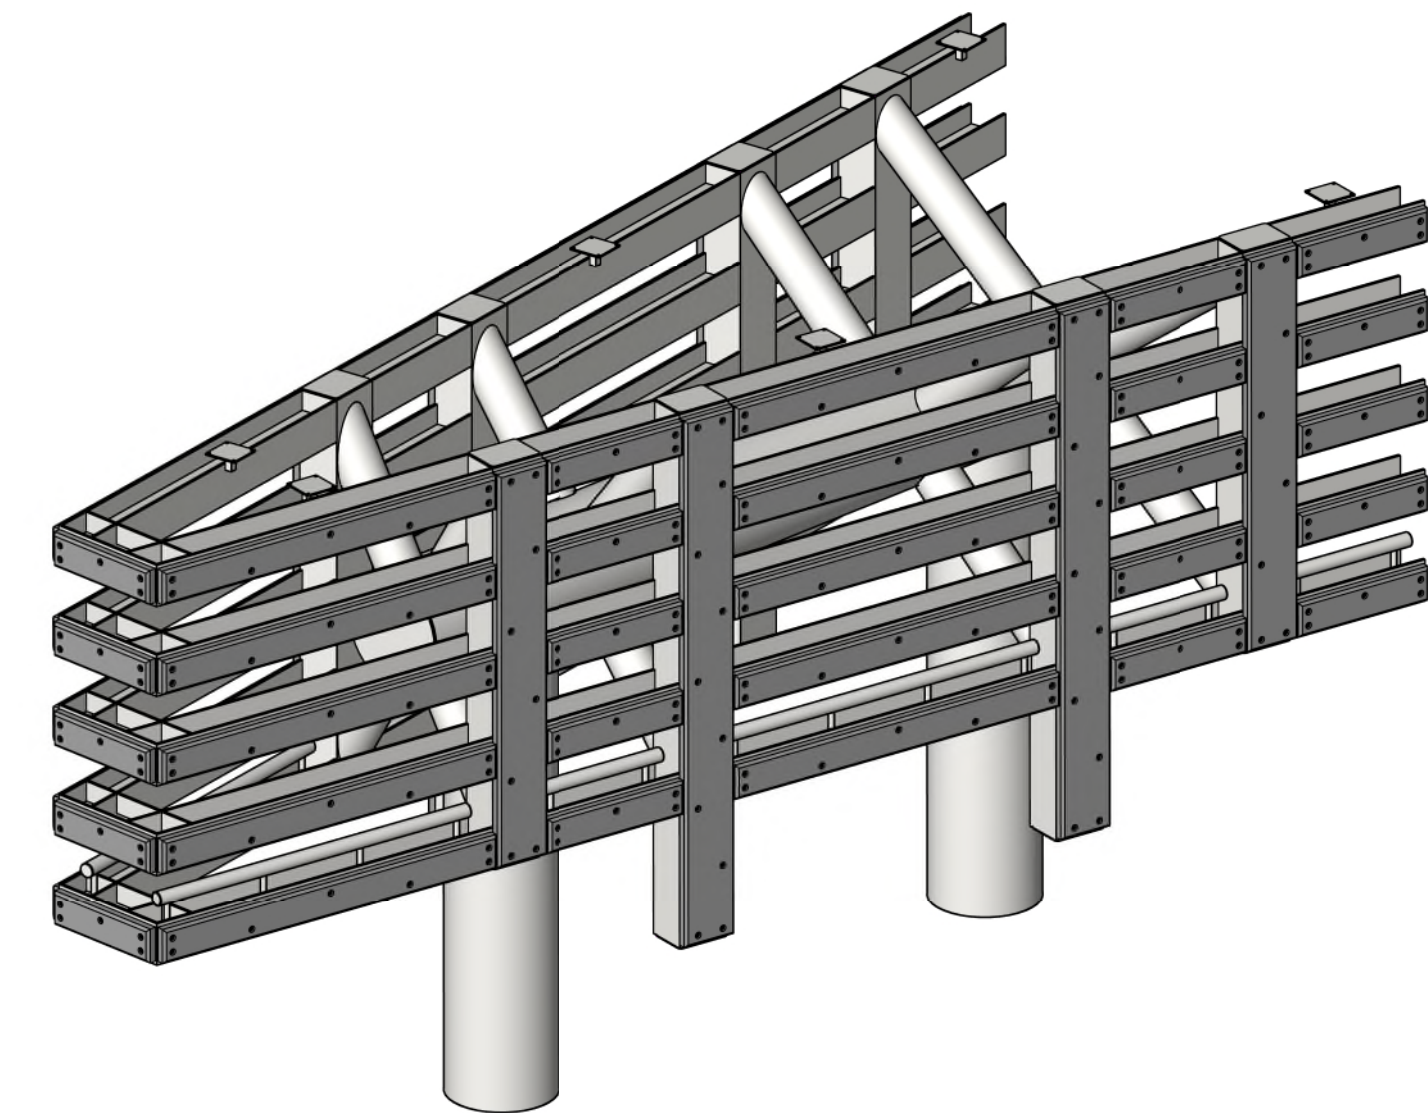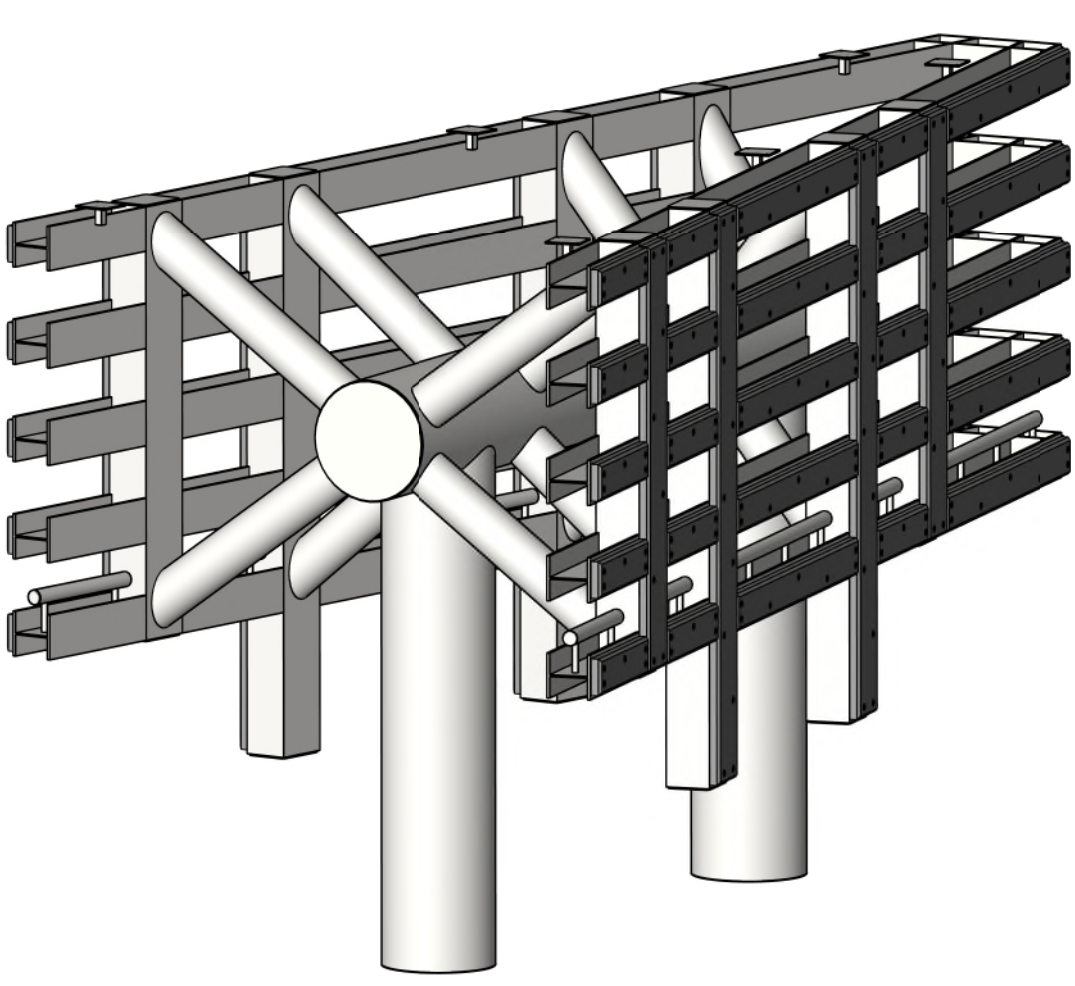

3D dubbel geleidewerk

Hoeveelheden constructie geleidewerk Dubbel				
Merk	Hoeveelheden (stuk)	Onderdeel	Afmetingen	Materiaal
1	2	Bus	ø762 x 36 mm	Staal S460
2	1	Bus	ø717 x 20 mm	Staal S355
3	2	Koppelaar bus	ø800 x 12 mm	Staal S355
4	16	Bus	ø353,6 x 7,5 lg. doors.	Staal S355
5	10	HEB300	300x300x1061 mm	Staal S355
6	20	HEB300	300x300x1121 mm	Staal S355
7	10	HEB300	300x300x1241 mm	Staal S355
8	10	HEB300	300x300x1275 mm	Staal S355
9	4	Koker	400x300x10 lg. 2500 mm	Staal S355
10	4	Koker	400x300x10 lg. 3070 mm	Staal S355
11	16	Koppelaar koker	790x790x10 mm	Staal S355
12	10	Wolfgording	244x170x2625 mm	Hakro®
13	20	Wolfgording	244x170x1100 mm	Hakro®
14	10	Wolfgording	244x170x2625 mm	Hakro®
15	10	Wolfgording	244x170x2695 mm	Hakro®
16	4	Wolfgording	400x170x2850 mm	Hakro®
17	4	Wolfgording	400x170x3025 mm	Hakro®
18	5	Wolfgording	300x300x1177 mm	Staal S355
19	5	Wolfgording	244x170x2695 mm	Hakro®
20	6	Haalbus	lg. 1850 mm	Staal S355
21	4	Haalbus	lg. 2500 mm	Staal S355
22	6	Bevestigingsplaat reflector	Staal 50x50x10 mm = plaat ø125 dk 10 mm, voorzien van 6 gaten ø14	Staal S355

Voor details: zie tekening C-4-0009

Alle lassen volledig doorslaan tenzij anders vermeld
- Meten in millimeters tenzij anders aangegeven
- Hoogtepunten in meters t.o.v. N.A.P.
- Maatvoering haken in 360 gradenstelsel

Visuele controle conform NEN 5817-1
5% van de lassen extern keuren NDD

Conservering
- Straal S425
- Te laag Epoxy Monopex ZF - 15 mu
- 2e laag Epoxy - Aaralon HS-U - 150 mu
- 3e laag Epoxy - Aaralon HS-U - 150 mu