



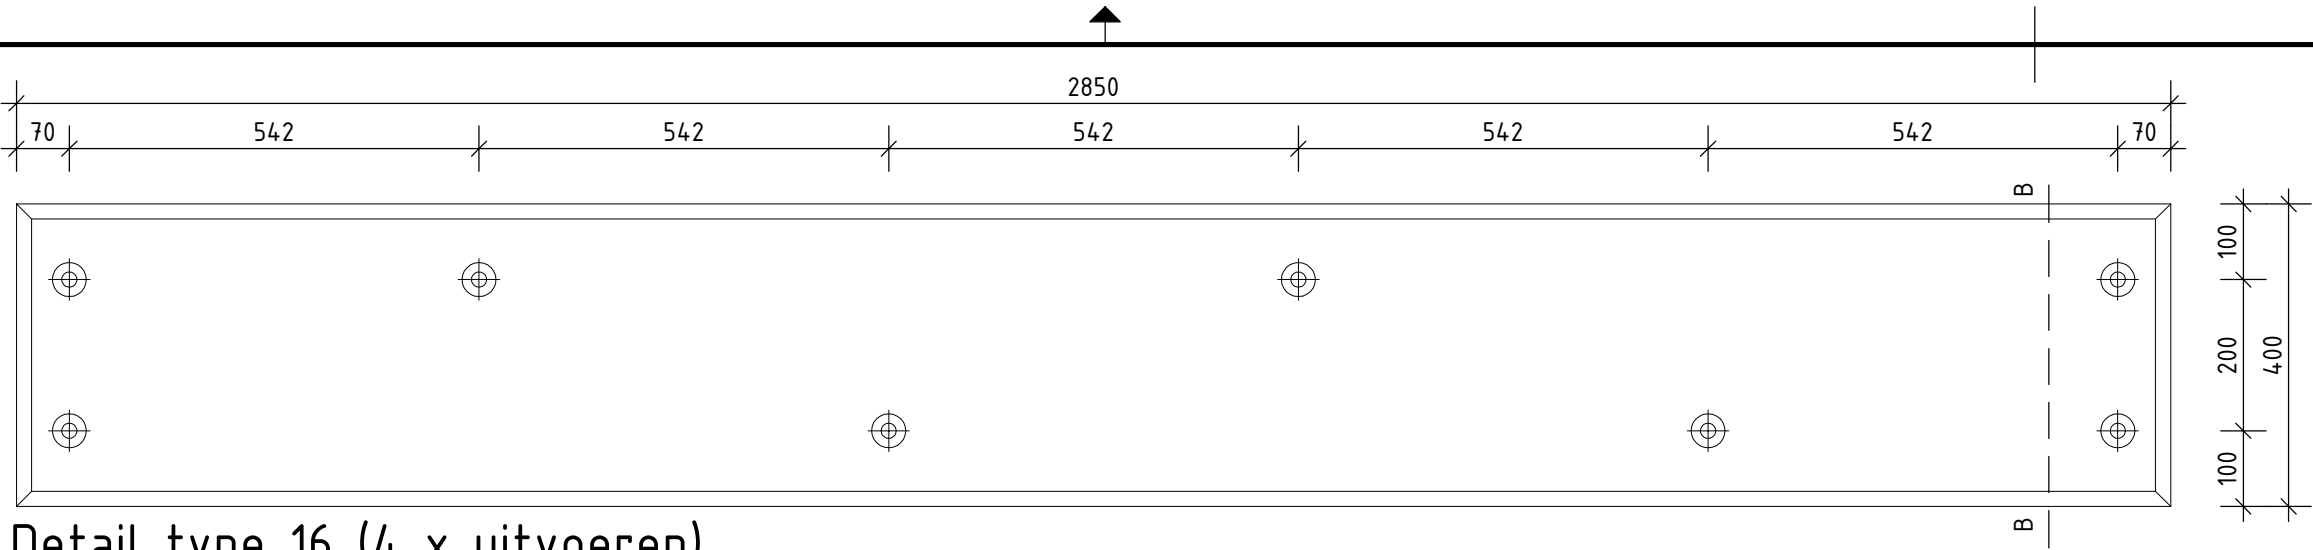


Detail type 16 (4 x uitvoeren)

Schaal: 1 : 10

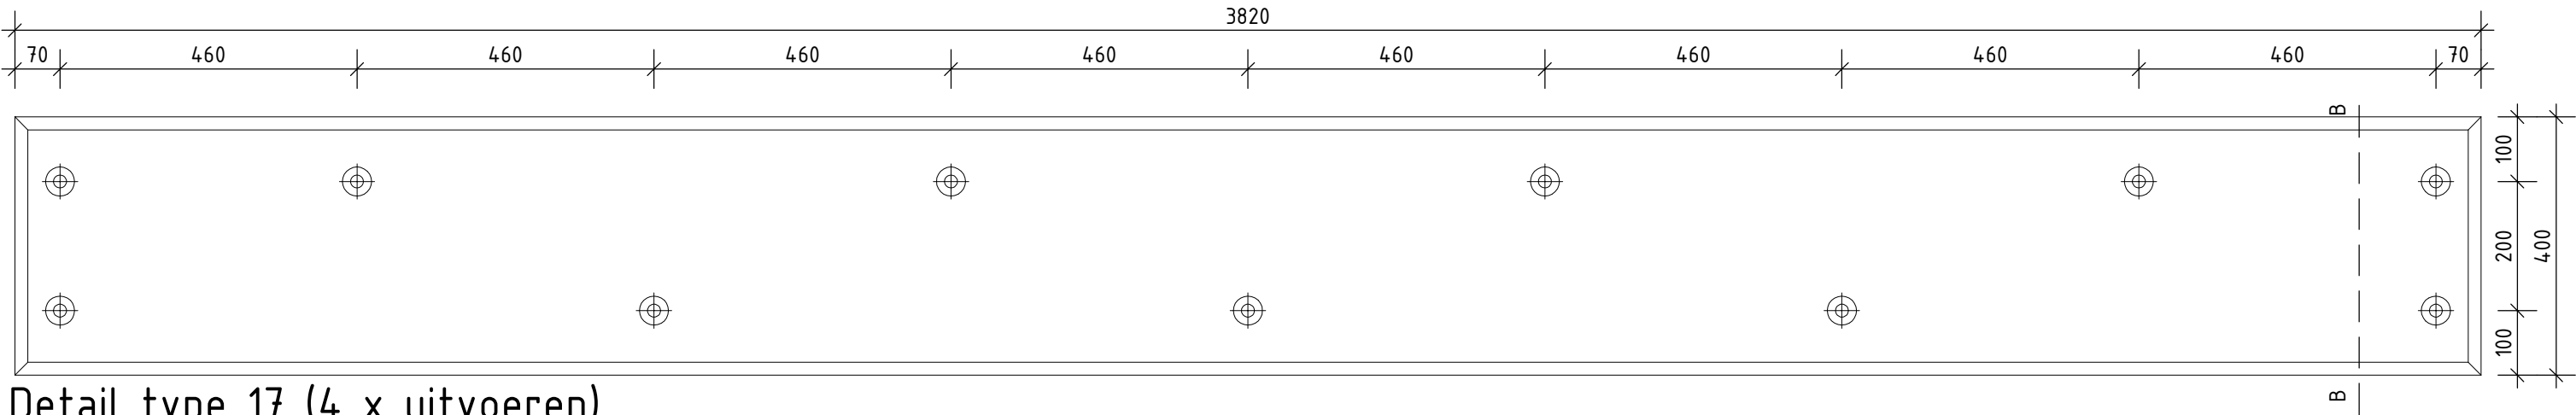


Detail type 17 (4 x uitvoeren)

Schaal: 1 : 10

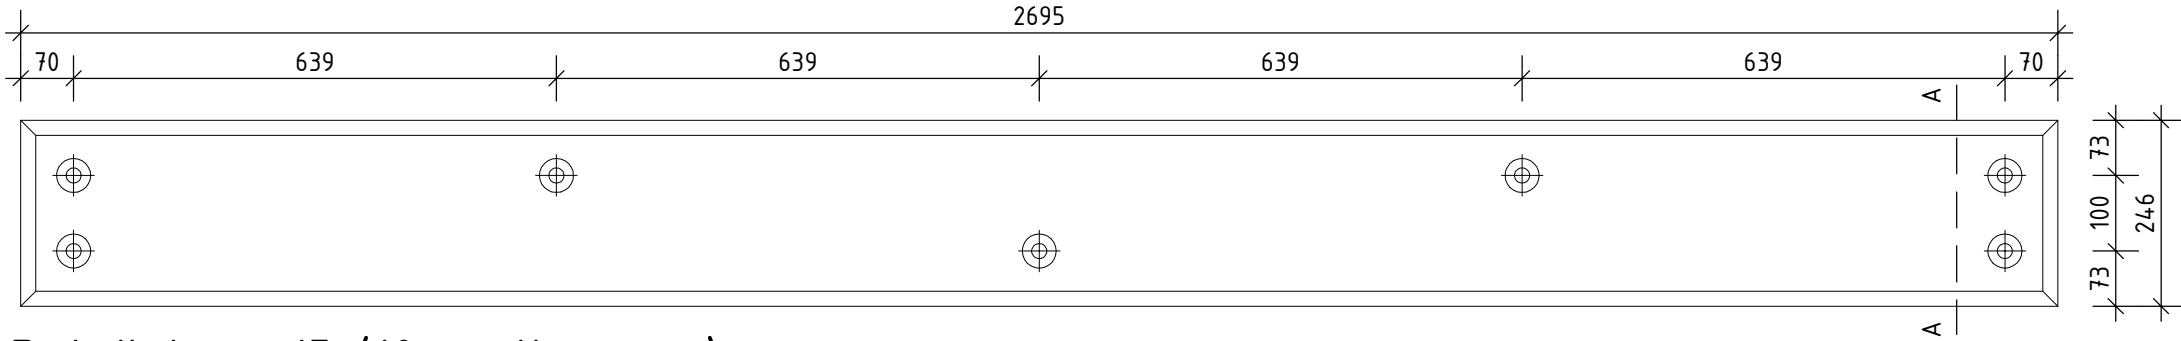


Detail type 15 (10 x uitvoeren)

Schaal: 1 : 10

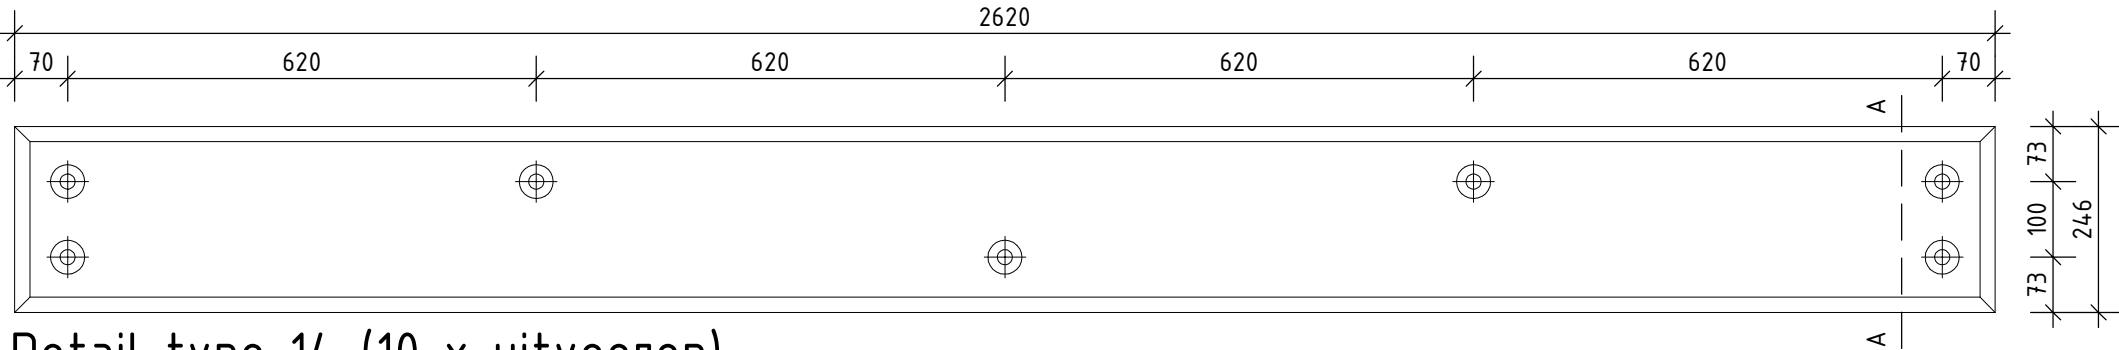


Detail type 14 (10 x uitvoeren)

Schaal: 1 : 10

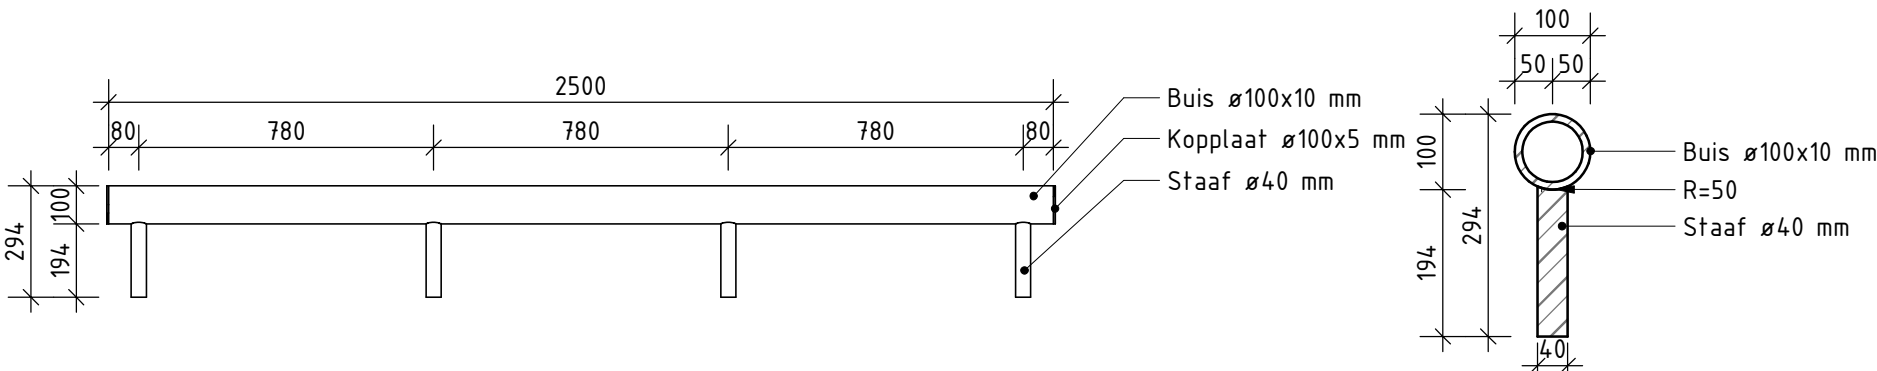


Detail type 21 (4 x uitvoeren)

Schaal: 1 : 20

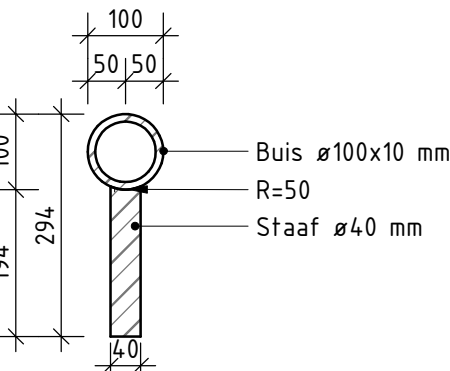


Doorsnede haalbuis

Schaal: 1 : 10

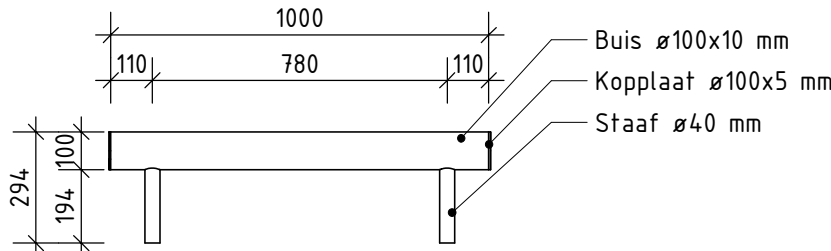


Detail type 20 (6 x uitvoeren)

Schaal: 1 : 20

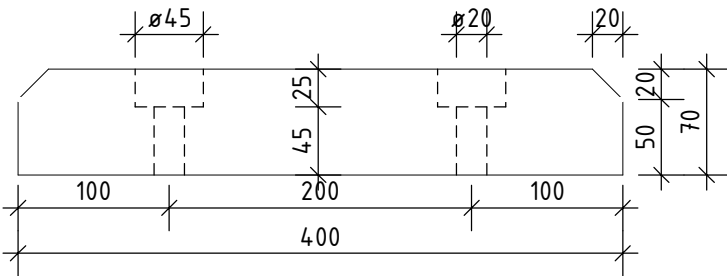


Doorsnede wrijfgording B

Schaal: 1 : 5

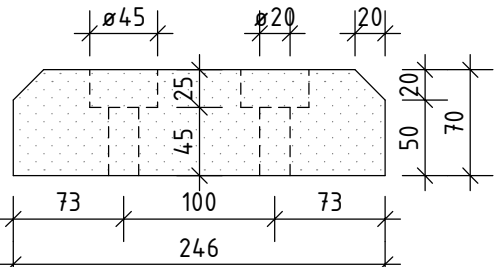


Doorsnede wrijfgording A

Schaal: 1 : 5

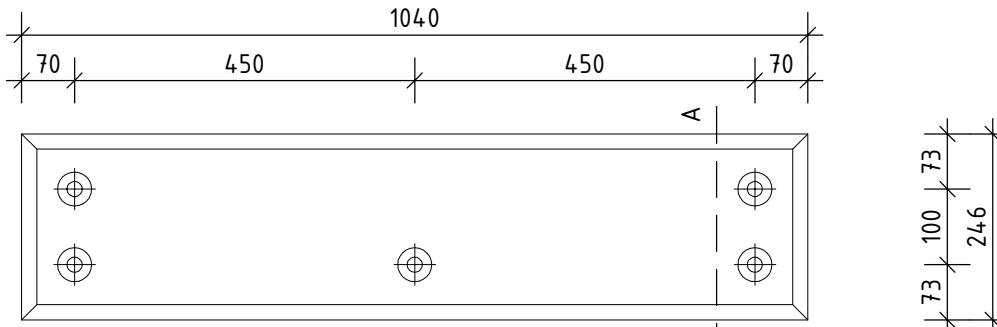


Detail type 12 (10 x uitvoeren)

Schaal: 1 : 10

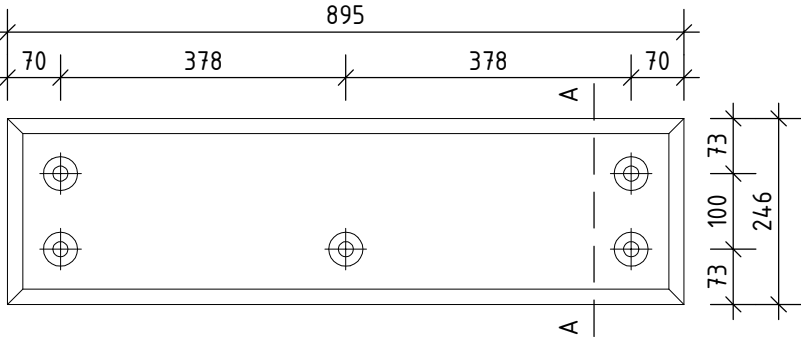


Detail type 19 (5 x uitvoeren)

Schaal: 1 : 10

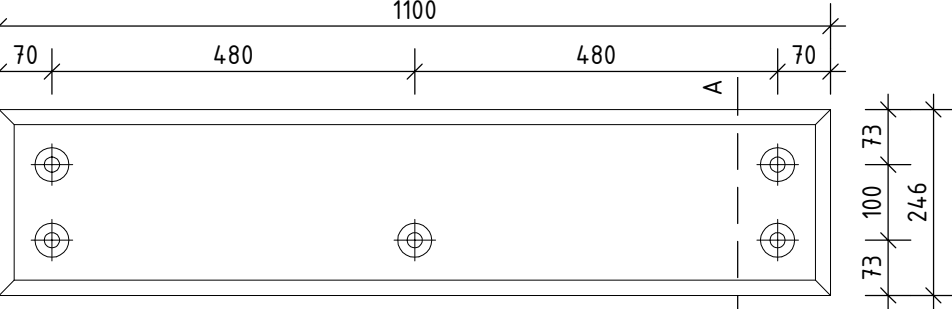


Detail type 13 (20 x uitvoeren)

Schaal: 1 : 10

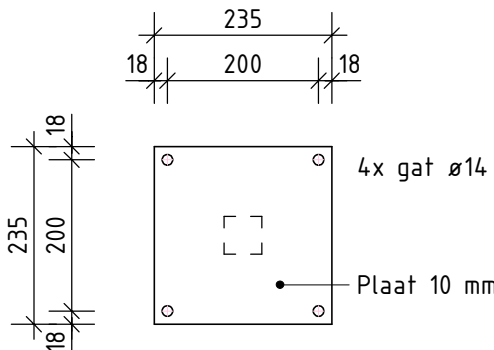

Detail type Z (6 x uitvoeren)

Schaal: 1 : 10

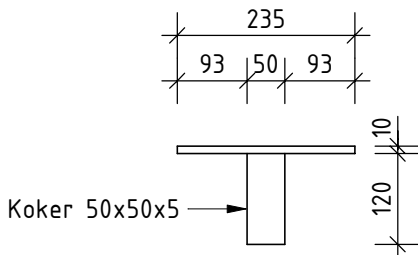

Detail type Z - zijaanzicht

Schaal: 1 : 10

Materialen

Maatvoering hoeken in 360 gradenstelsel

Maten in millimeters tenzij anders aangegeven

Wrijfgording: UHMWPe

Kleur: Zwart RAL9005

V2.0	30-10-2020	DEFINITIEF	B.E.
V1.0	09-10-2020	CONCEPT	B.E.
Nr.	Datum	Wijziging	Tek.

Opdrachtgever

Ministerie van Infrastructuur en Waterstaat
Rijkswaterstaat Programma's, Projecten en Onderhoud

Projectomschrijving

Geleidewerken Hoofdvaarweg Lemmer-Delfzijl
Zaaknummer: 31156999

Tekeningomschrijving

Definitief ontwerp
Details geleidewerk dubbel

Tekeningnummer

463688-C-4-0010

Tekenaar

B. Epema

Projectleider

M. de Kloet

Status

DEFINITIEF

www.anteagroup.nl



Schaal

Divers

Formaat

A2

Blad in bladen

10 IN 12

Wijz. nr.

V2.0