



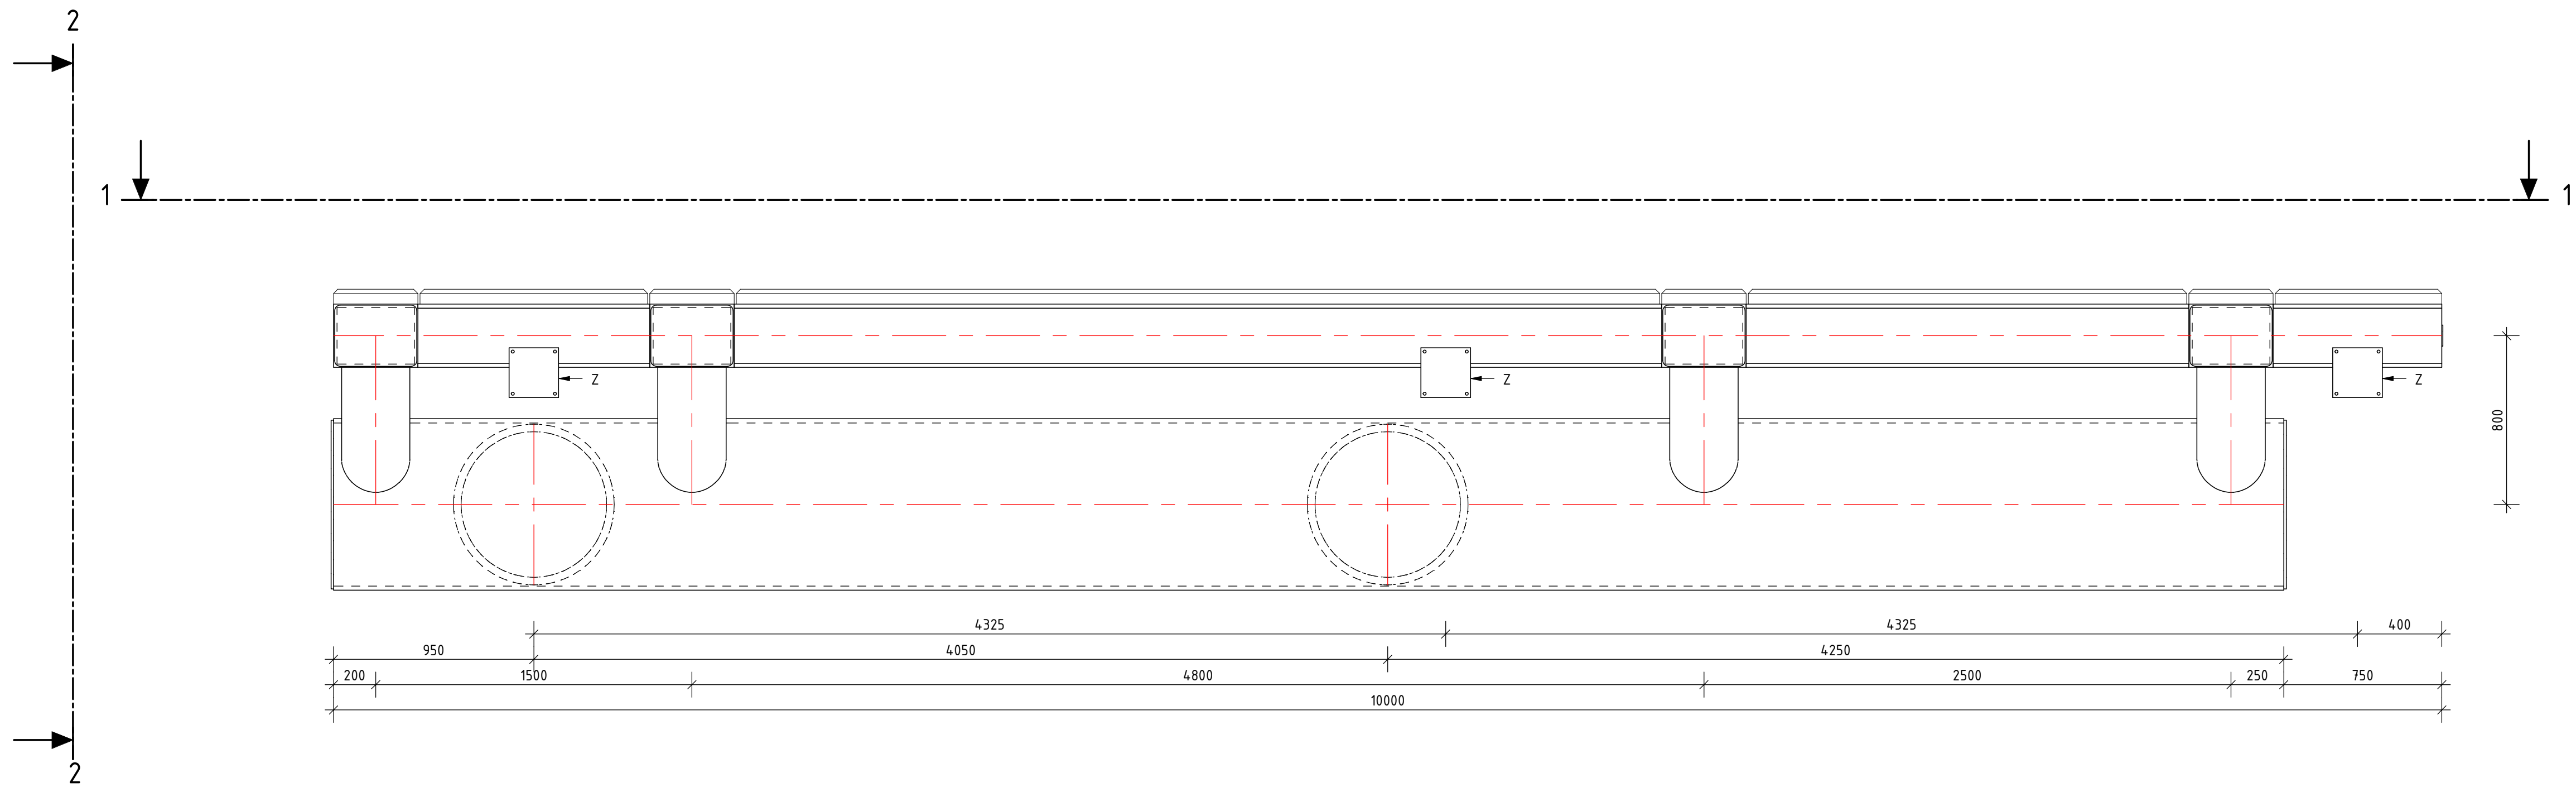


Bovenaanzicht geleidewerk enkel (special)

Schaal: 1 : 20

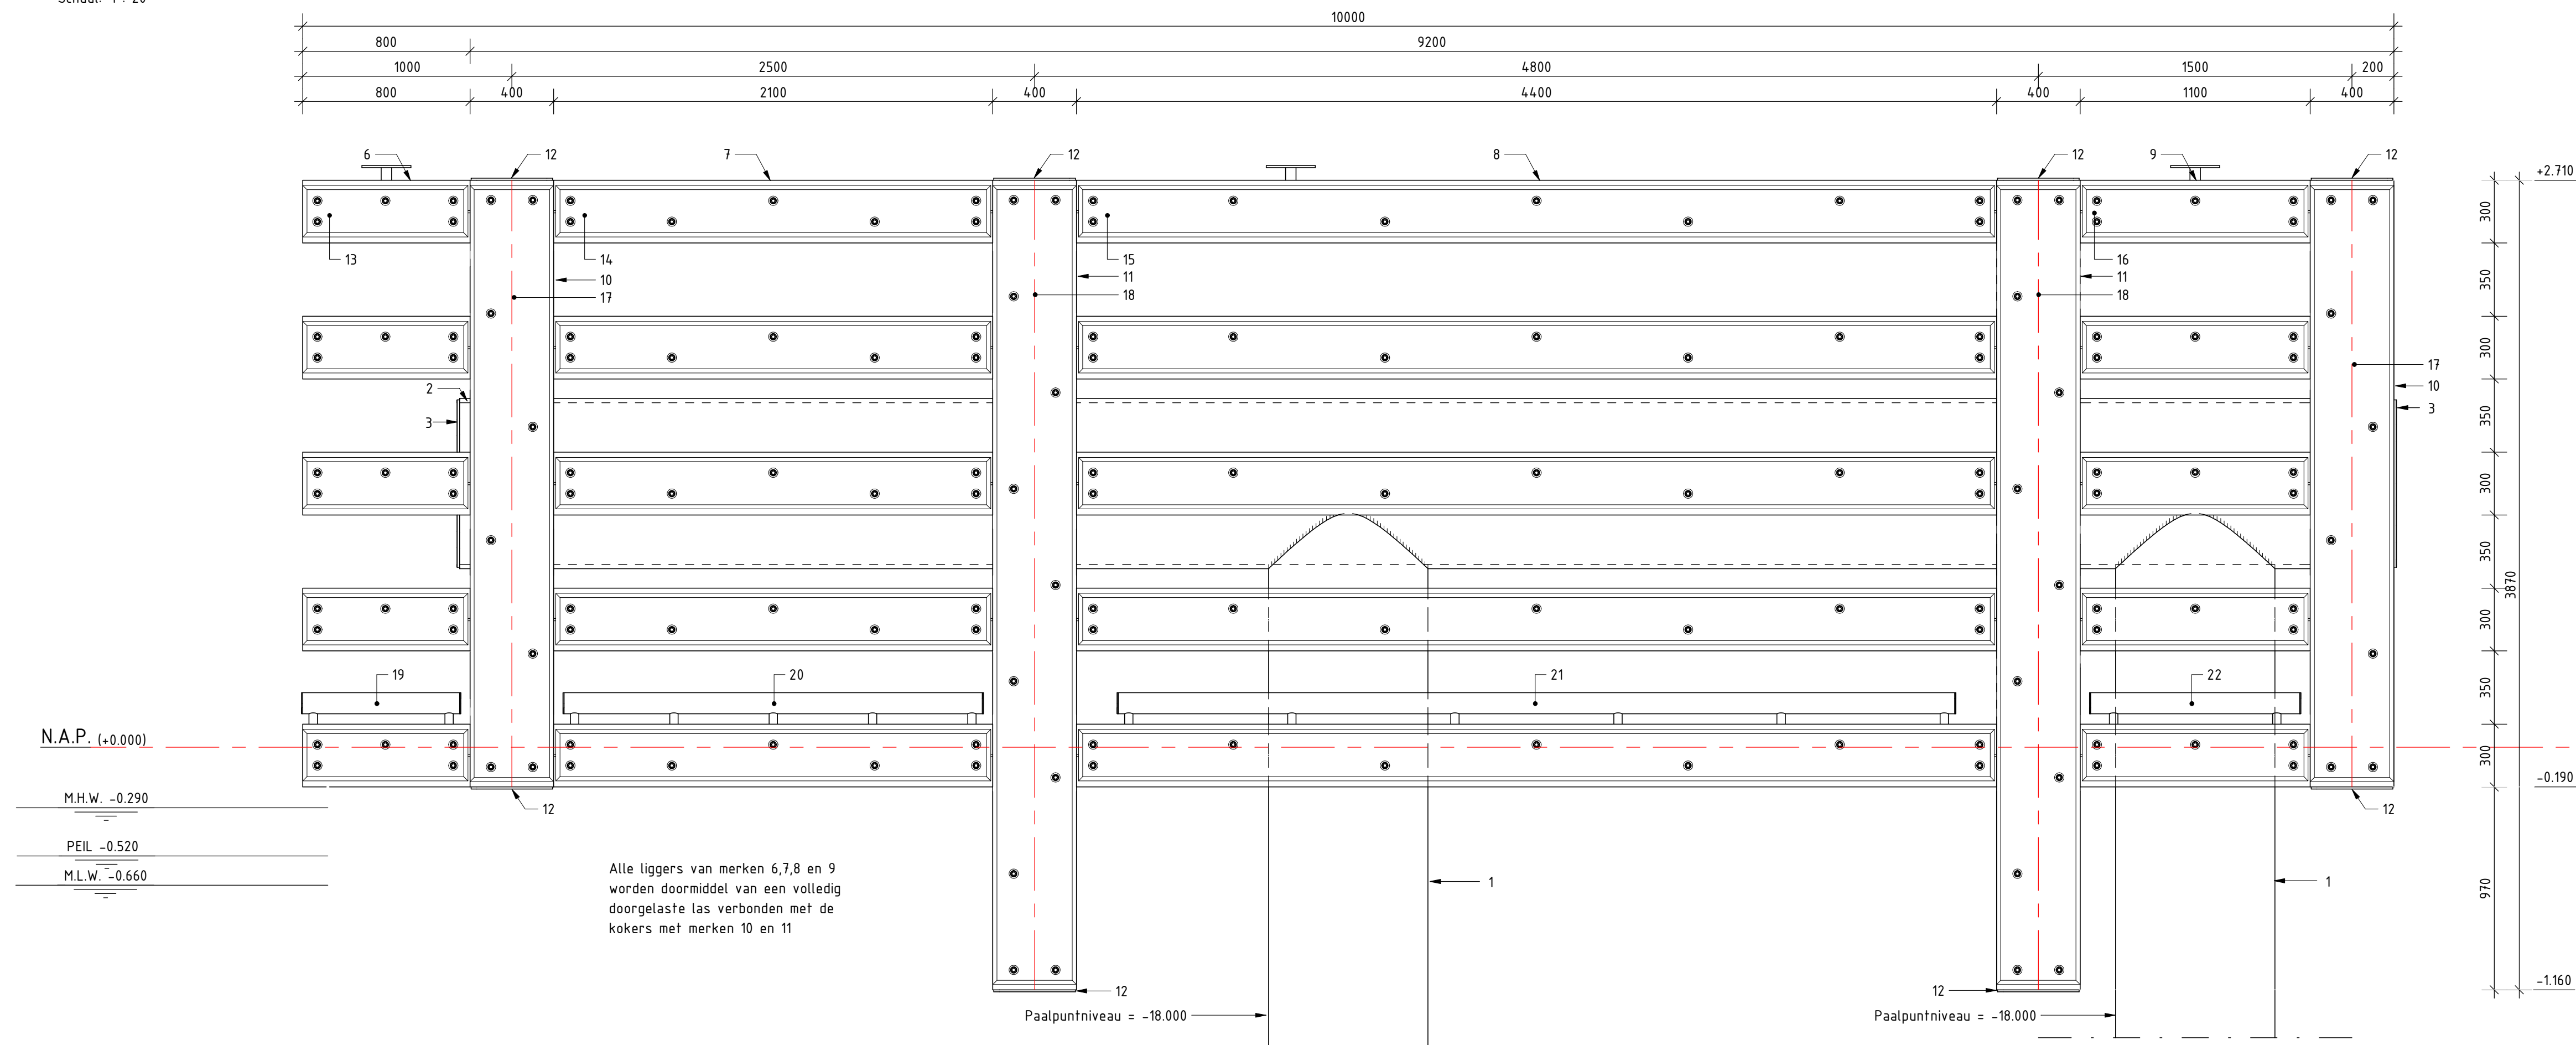



Aanzicht 1

Schaal: 1 : 20

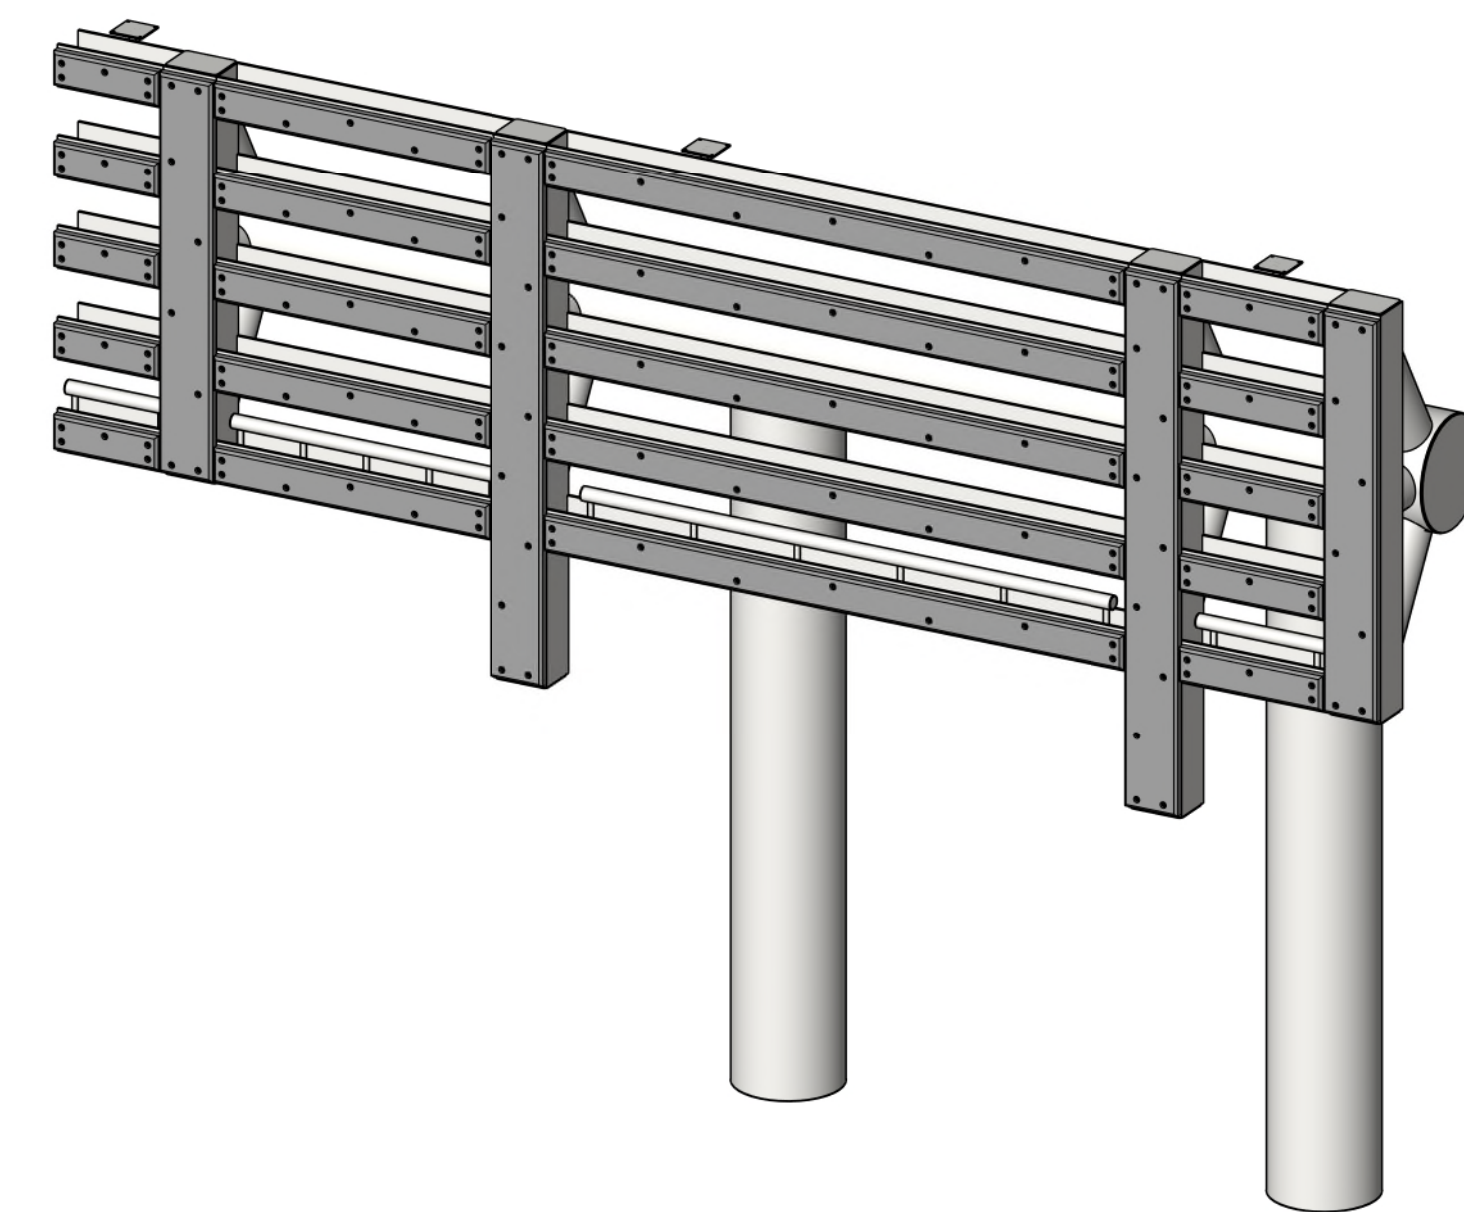

3D impressie geleidewerk

Schaal:

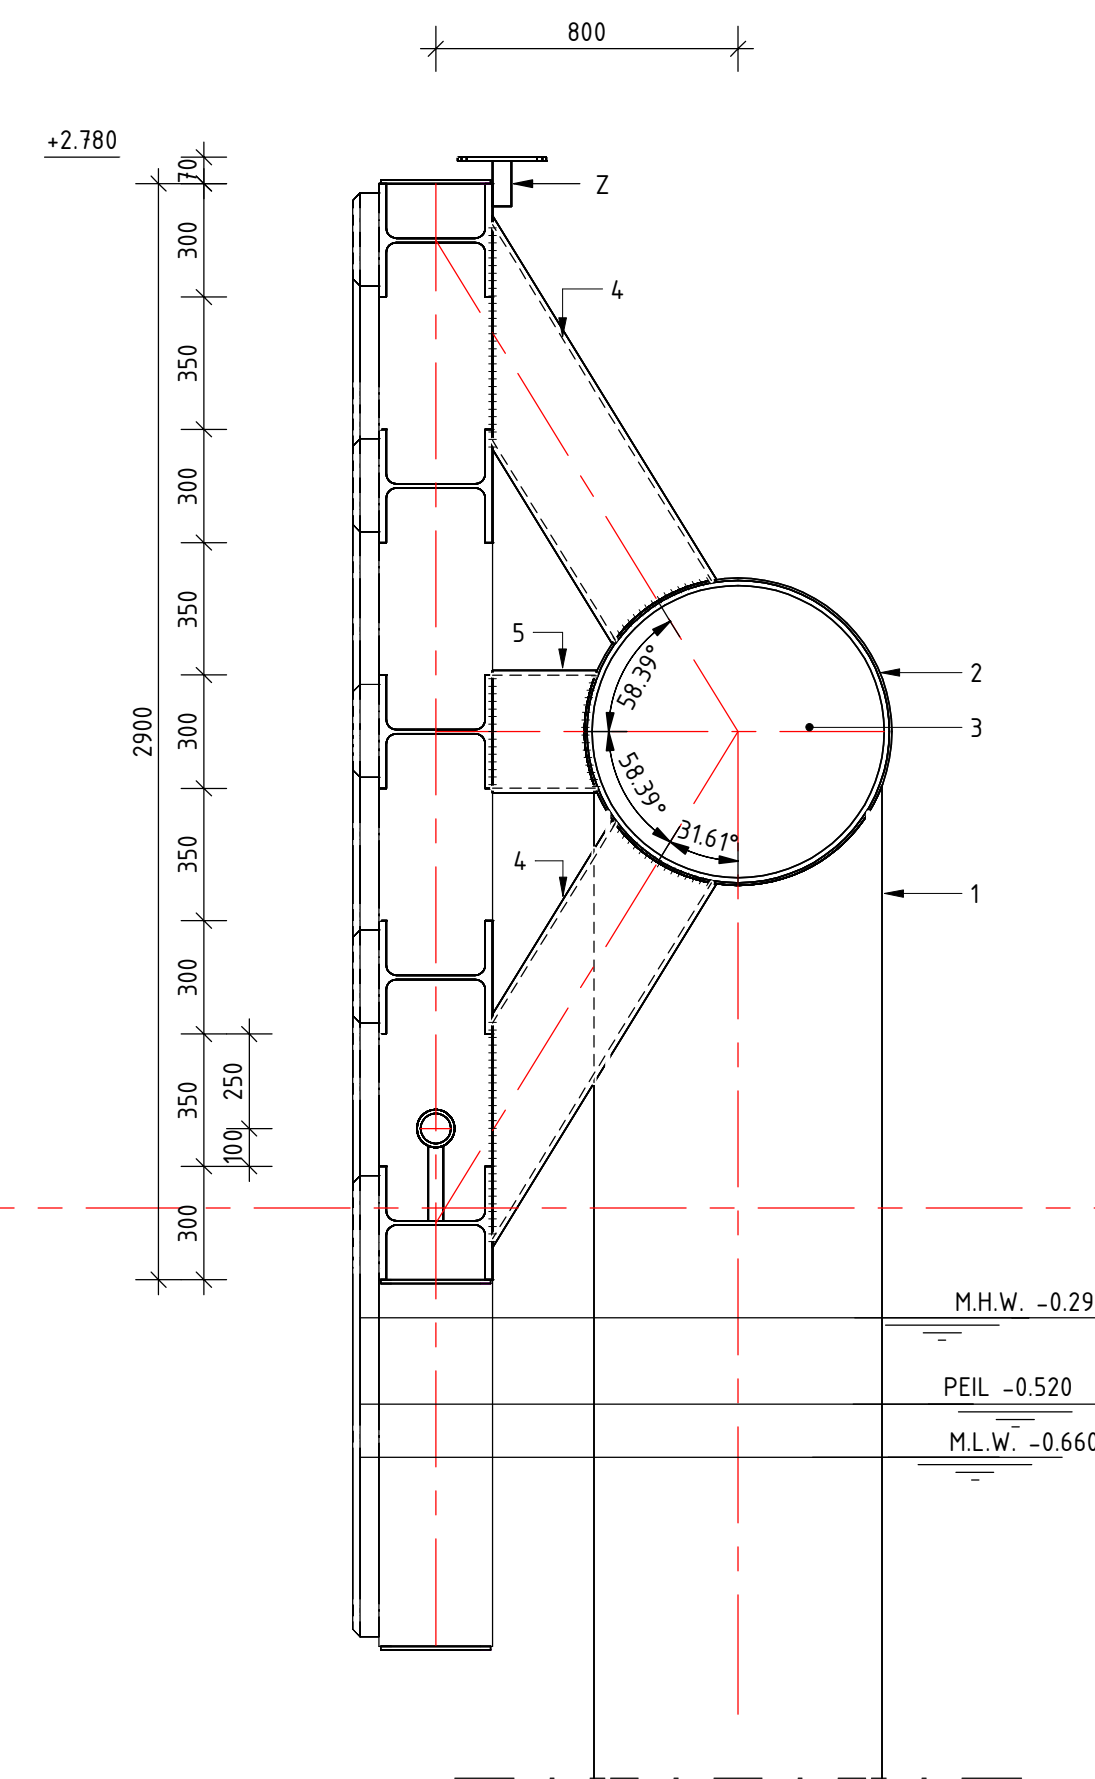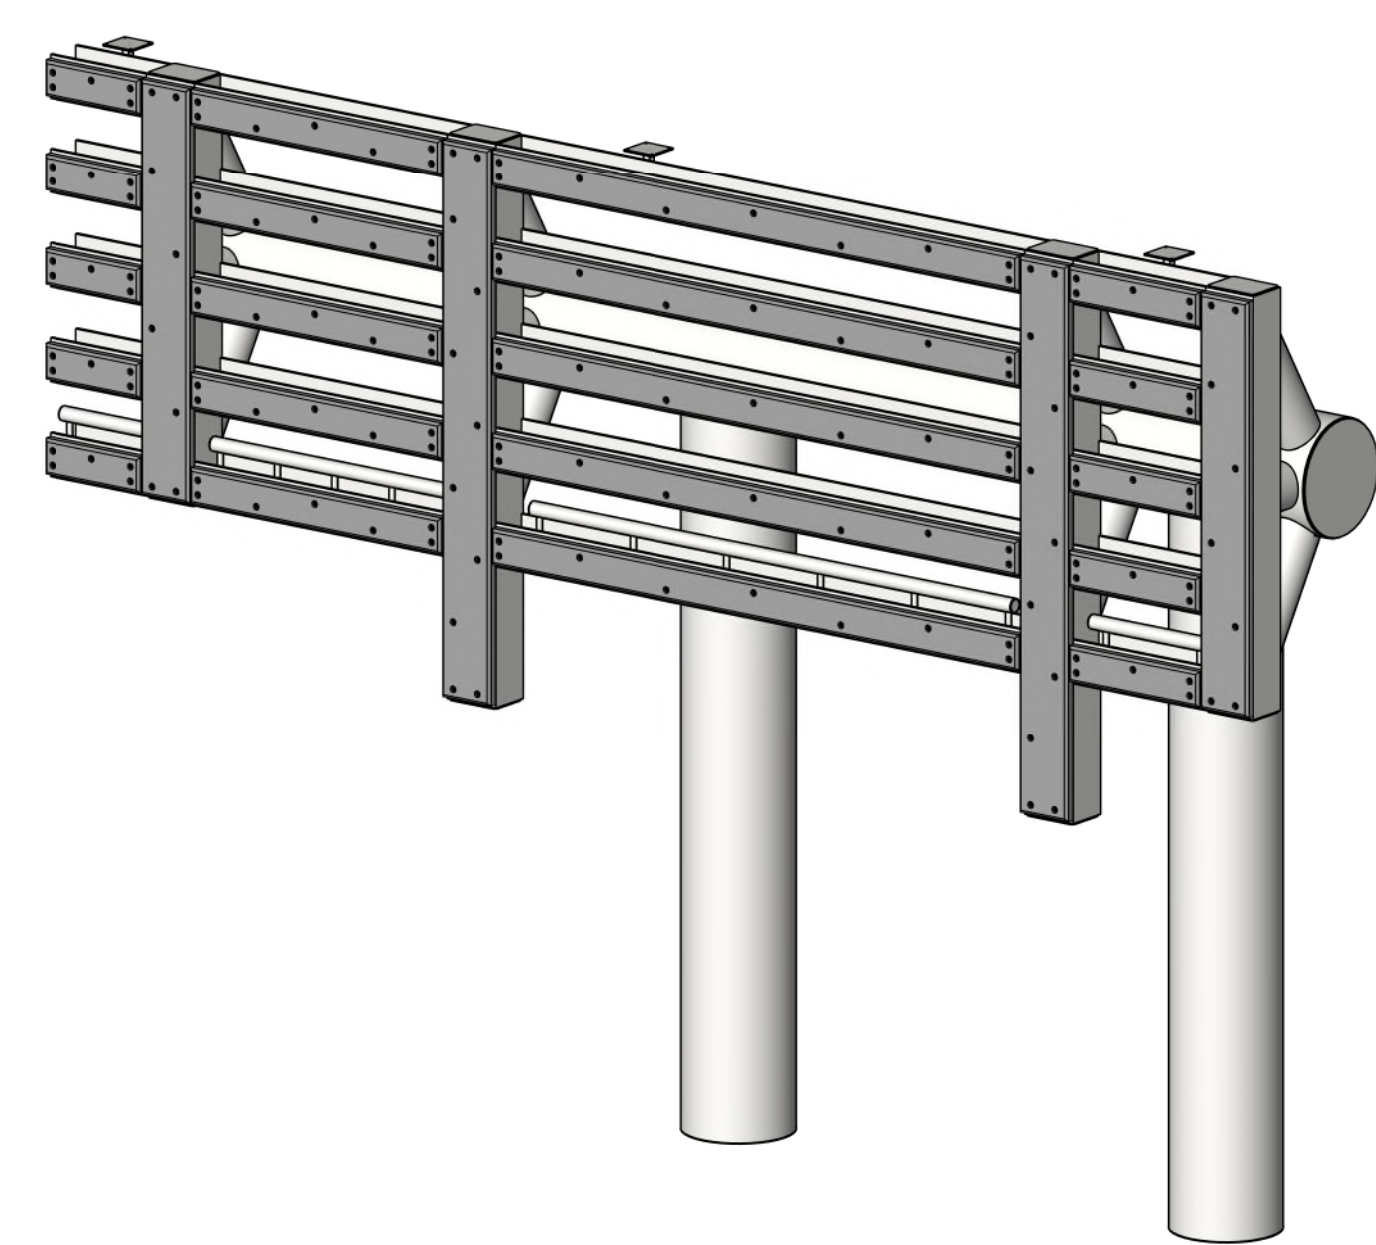

Aanzicht 2

Schaal: 1 : 20

Hoeveelheden constructie geleidewerk enkel (special)

Merk	Hoeveelheden (stuks)	Onderdeel	Afmetingen	Materiaal
1	2	Buis	ø762 x 36 mm	Staal S460
2	1	Buis	ø813 x 20 mm	Staal S355
3*	2	Kopplaat buis	ø800 x 12 mm	Staal S355
4	8	Buis	ø323.9 x 12.5 mm	Staal S355
5	4	Buis	ø323.9 x 12.5 mm	Staal S355
6	5	HEB300	300x300x800 mm	Staal S355
7	5	HEB300	300x300x2100 mm	Staal S355
8	5	HEB300	300x300x4400 mm	Staal S355
9	5	HEB300	300x300x1100 mm	Staal S355
10	2	Koker	400x300x16 lg.2900 mm	Staal S355
11	2	Koker	400x300x16 lg.3870 mm	Staal S355
12	8	Kopplaat koker	390x290x10 mm	Staal S355
13	5	Wrijfgording	246x70x790 mm	Hakorit
14	5	Wrijfgording	246x70x2080 mm	Hakorit
15	5	Wrijfgording	246x70x380 mm	Hakorit
16	5	Wrijfgording	246x70x1080 mm	Hakorit
17	2	Wrijfgording	400x70x2850 mm	Hakorit
18	2	Wrijfgording	400x70x3820 mm	Hakorit
19	1	Haalbuis	lg. 750 mm	Staal S355
20	1	Haalbuis	lg. 2000 mm	Staal S355
21	1	Haalbuis	lg. 4000 mm	Staal S355
22	1	Haalbuis	lg. 1000 mm	Staal S355
Z	3	Bevestigingsplaat radar detector	Staal 50x50x120 mm + plaat #235 dik 10 mm, voorzien van 4 gaten ø14 Steekmaat 200 mm	Staal S355

Voor details: zie tekening C-4-0012

Alle lassen volledig doorlassen tenzij anders vermeld

- Maten in millimeters tenzij anders aangegeven
- Hoogtematen in meters t.o.v. N.A.P.
- Maatvoering hoeken in 360 gradenstelsel

Visuele controle conform NEN 5817-C

5% van de lassen extern keuren NDO

Conservering

Stralen SA2.5

- 1e laag Epoxy Monopox ZF - 75 mu
- 2e laag Epoxy - Acration HS-U - 150 mu
- 3e laag Epoxy - Acration HS-U - 150 mu

V2.0	30-10-2020	DEFINITIEF	B.E.
V1.0	09-10-2020	CONCEPT	R.E.
Nr.	Datum	Wijziging	Tek.

Opdrachtgever	Tekenaar	Schaal
Ministerie van Infrastructuur en Waterstaat	B. Epema	1:20
Rijkswaterstaat Programma's, Projecten en Onderhoud	Projectleider	Formaat
	M. de Kloet	1189 x 594
Projectomschrijving		Blad in bladen
Geleidewerken Hoofdvaarweg Lemmer-Delfzijl		11 IN 12
Zaaknummer: 31156999		Wijz. nr.

Status	Wijz. nr.
DEFINITIEF	V2.0
Definitief ontwerp	
Constructie geleidewerk enkel (special)	

Tekeningnummer	Wijz. nr.
463688-C-4-0011	

