




Schaal: 1 : 10

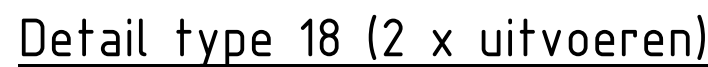


Schaal: 1 : 10

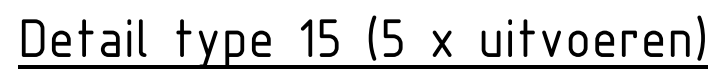


Schaal: 1 : 10

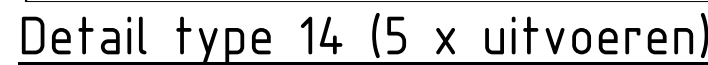


Schaal: 1 : 10

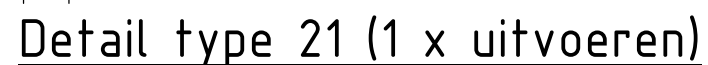


Schaal: 1 : 20

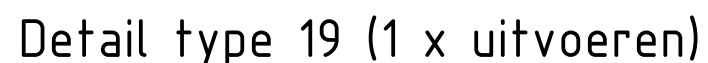


Schaal: 1 : 20

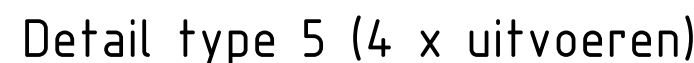


Schaal: 1 : 20

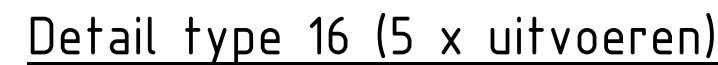


Schaal: 1 : 10

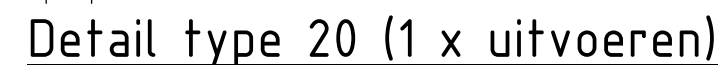

Schaal: 1 : 20

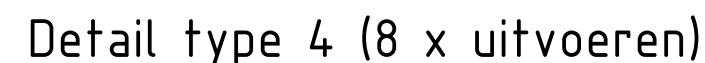


Schaal: 1 : 20

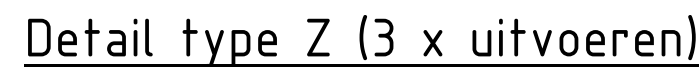

Schaal: 1 : 10



Schaal: 1 : 10

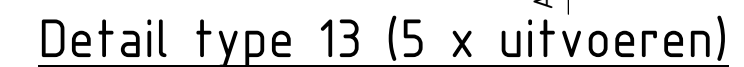

Schaal: 1 : 10




Schaal: 1 : 5



Schaal: 1 : 5



Schaal: 1 : 10

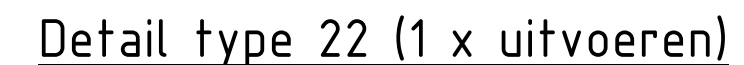

Schaal: 1 : 20

V2.0	30-10-2020	DEFINITIEF	B.E.
V1.0	09-10-2020	CONCEPT	B.E.
Nr.	Datum	Wijziging	Tek.

DIT PROJECT IS UITGEWERKT M.B.V. EEN 3D-MODEL

Opdrachtgever

Ministerie van Infrastructuur en Waterstaat
Rijkswaterstaat Programma 5, Projecten en Onderhoud

Projectomschrijving

Geleidelwerken Hoofdvaarweg Lemmer-Delfzijl
Zaaknummer: 31156999

Tekeningomschrijving

Definitief ontwerp
Details geleidewerk enkel (special)

Tekeningnummer

463688-C-4-0012

Tekenaar B. Epema	Schaal Divers
Projectleider M. de Kloet	Formaat A3
	
Status DEFINITIEF	Wijzig nr. V2.0
www.anteagroup.nl  anteagroup	