




Bovenaanzicht
Schaal: 1 : 200

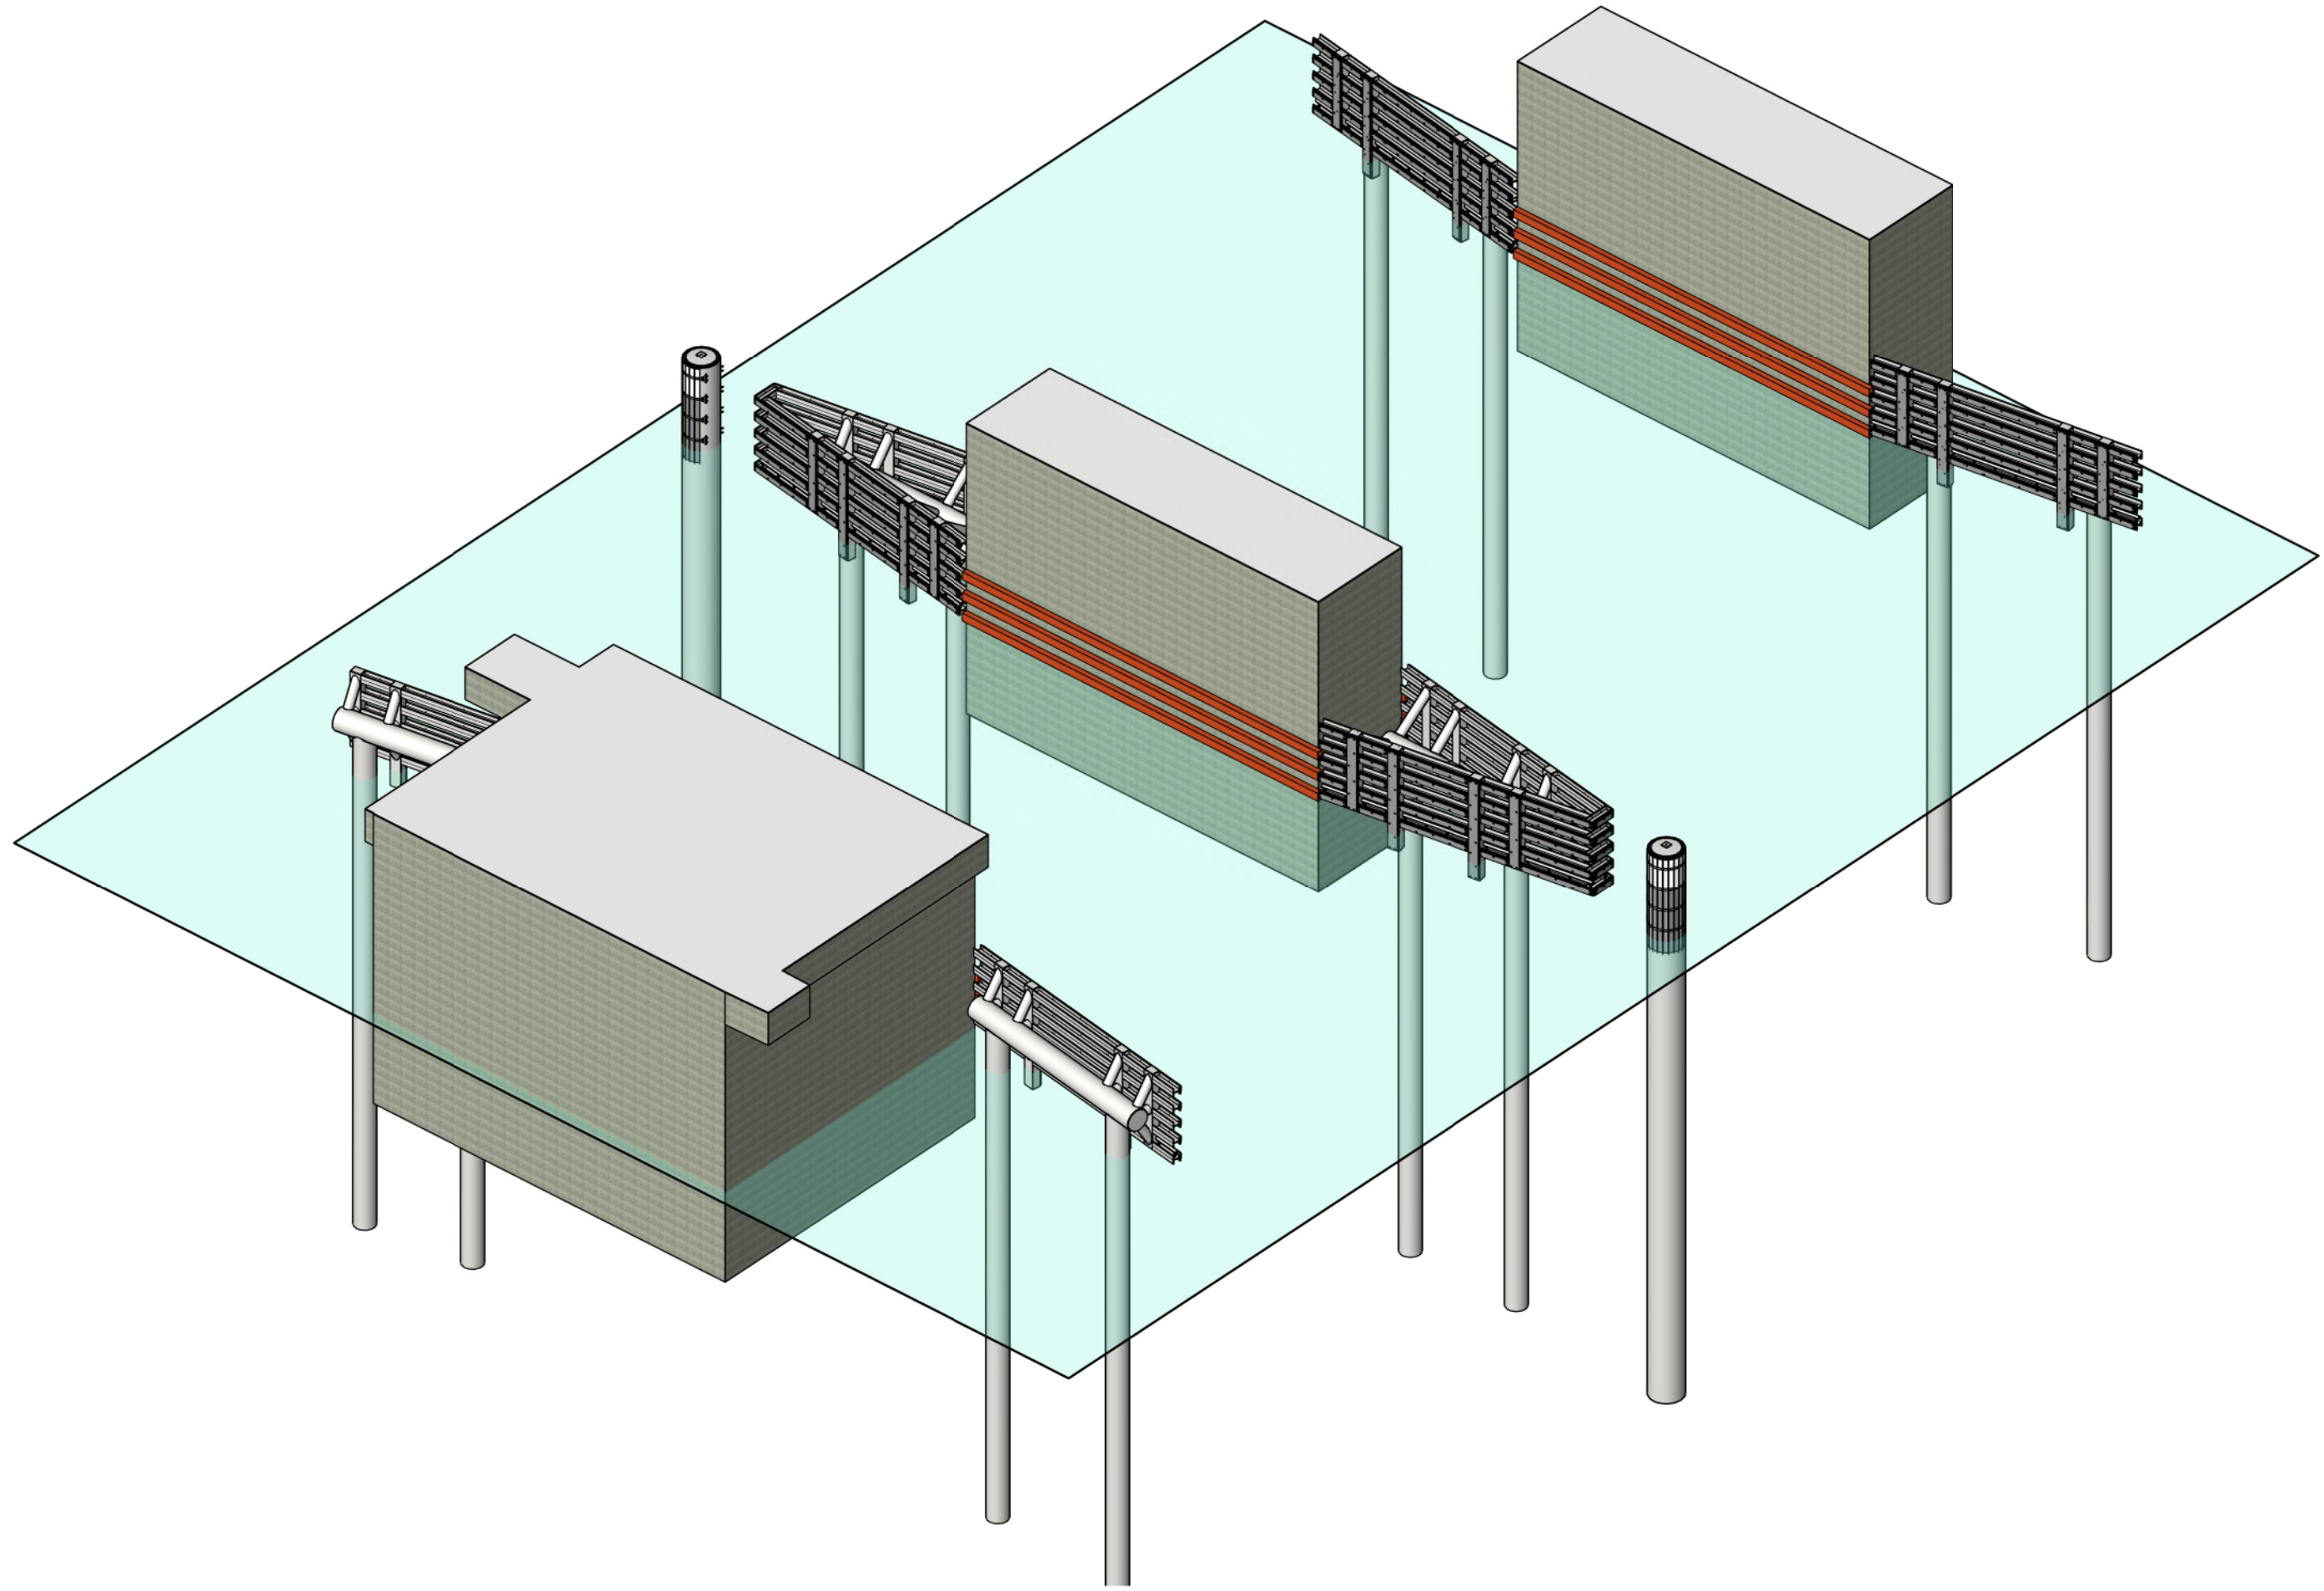

3D impressie
Schaal:

Legenda:

- Data kabel
- Info kabel
- Laagspanning
- Middenspanning
- Gas lage druk
- Water
- Besturingskabel

Opmerkingen:

- Maten in millimeters tenzij anders aangegeven
- Hoogtematen in meters t.o.v. N.A.P.
- Ondergrond ten indicatie, deze kan niet worden gebruikt voor uitzetwerk
- Meetvoering hoeken in 360 gradenstelsel

Opdrachtgever	Tekenaar	Schaal
Ministerie van Infrastructuur en Waterstaat	B. Epema	1:200
Rijkswaterstaat Programma's, Projecten en Onderhoud	Projectleider	Formaat
Projectomschrijving	M. de Kloet	A0
Geleidewerken Hoofdvaarweg Lemmer-Delfzijl		Blad in bladen
Zaaknummer: 31156999		1 IN 5
Status	Wijk nr.	V2.0
Definitief ontwerp		
Geleidewerken en beschermbuizen Blauwverlaat		
Situatie		
Tekeningnummer		
463688-S-4-0001		