




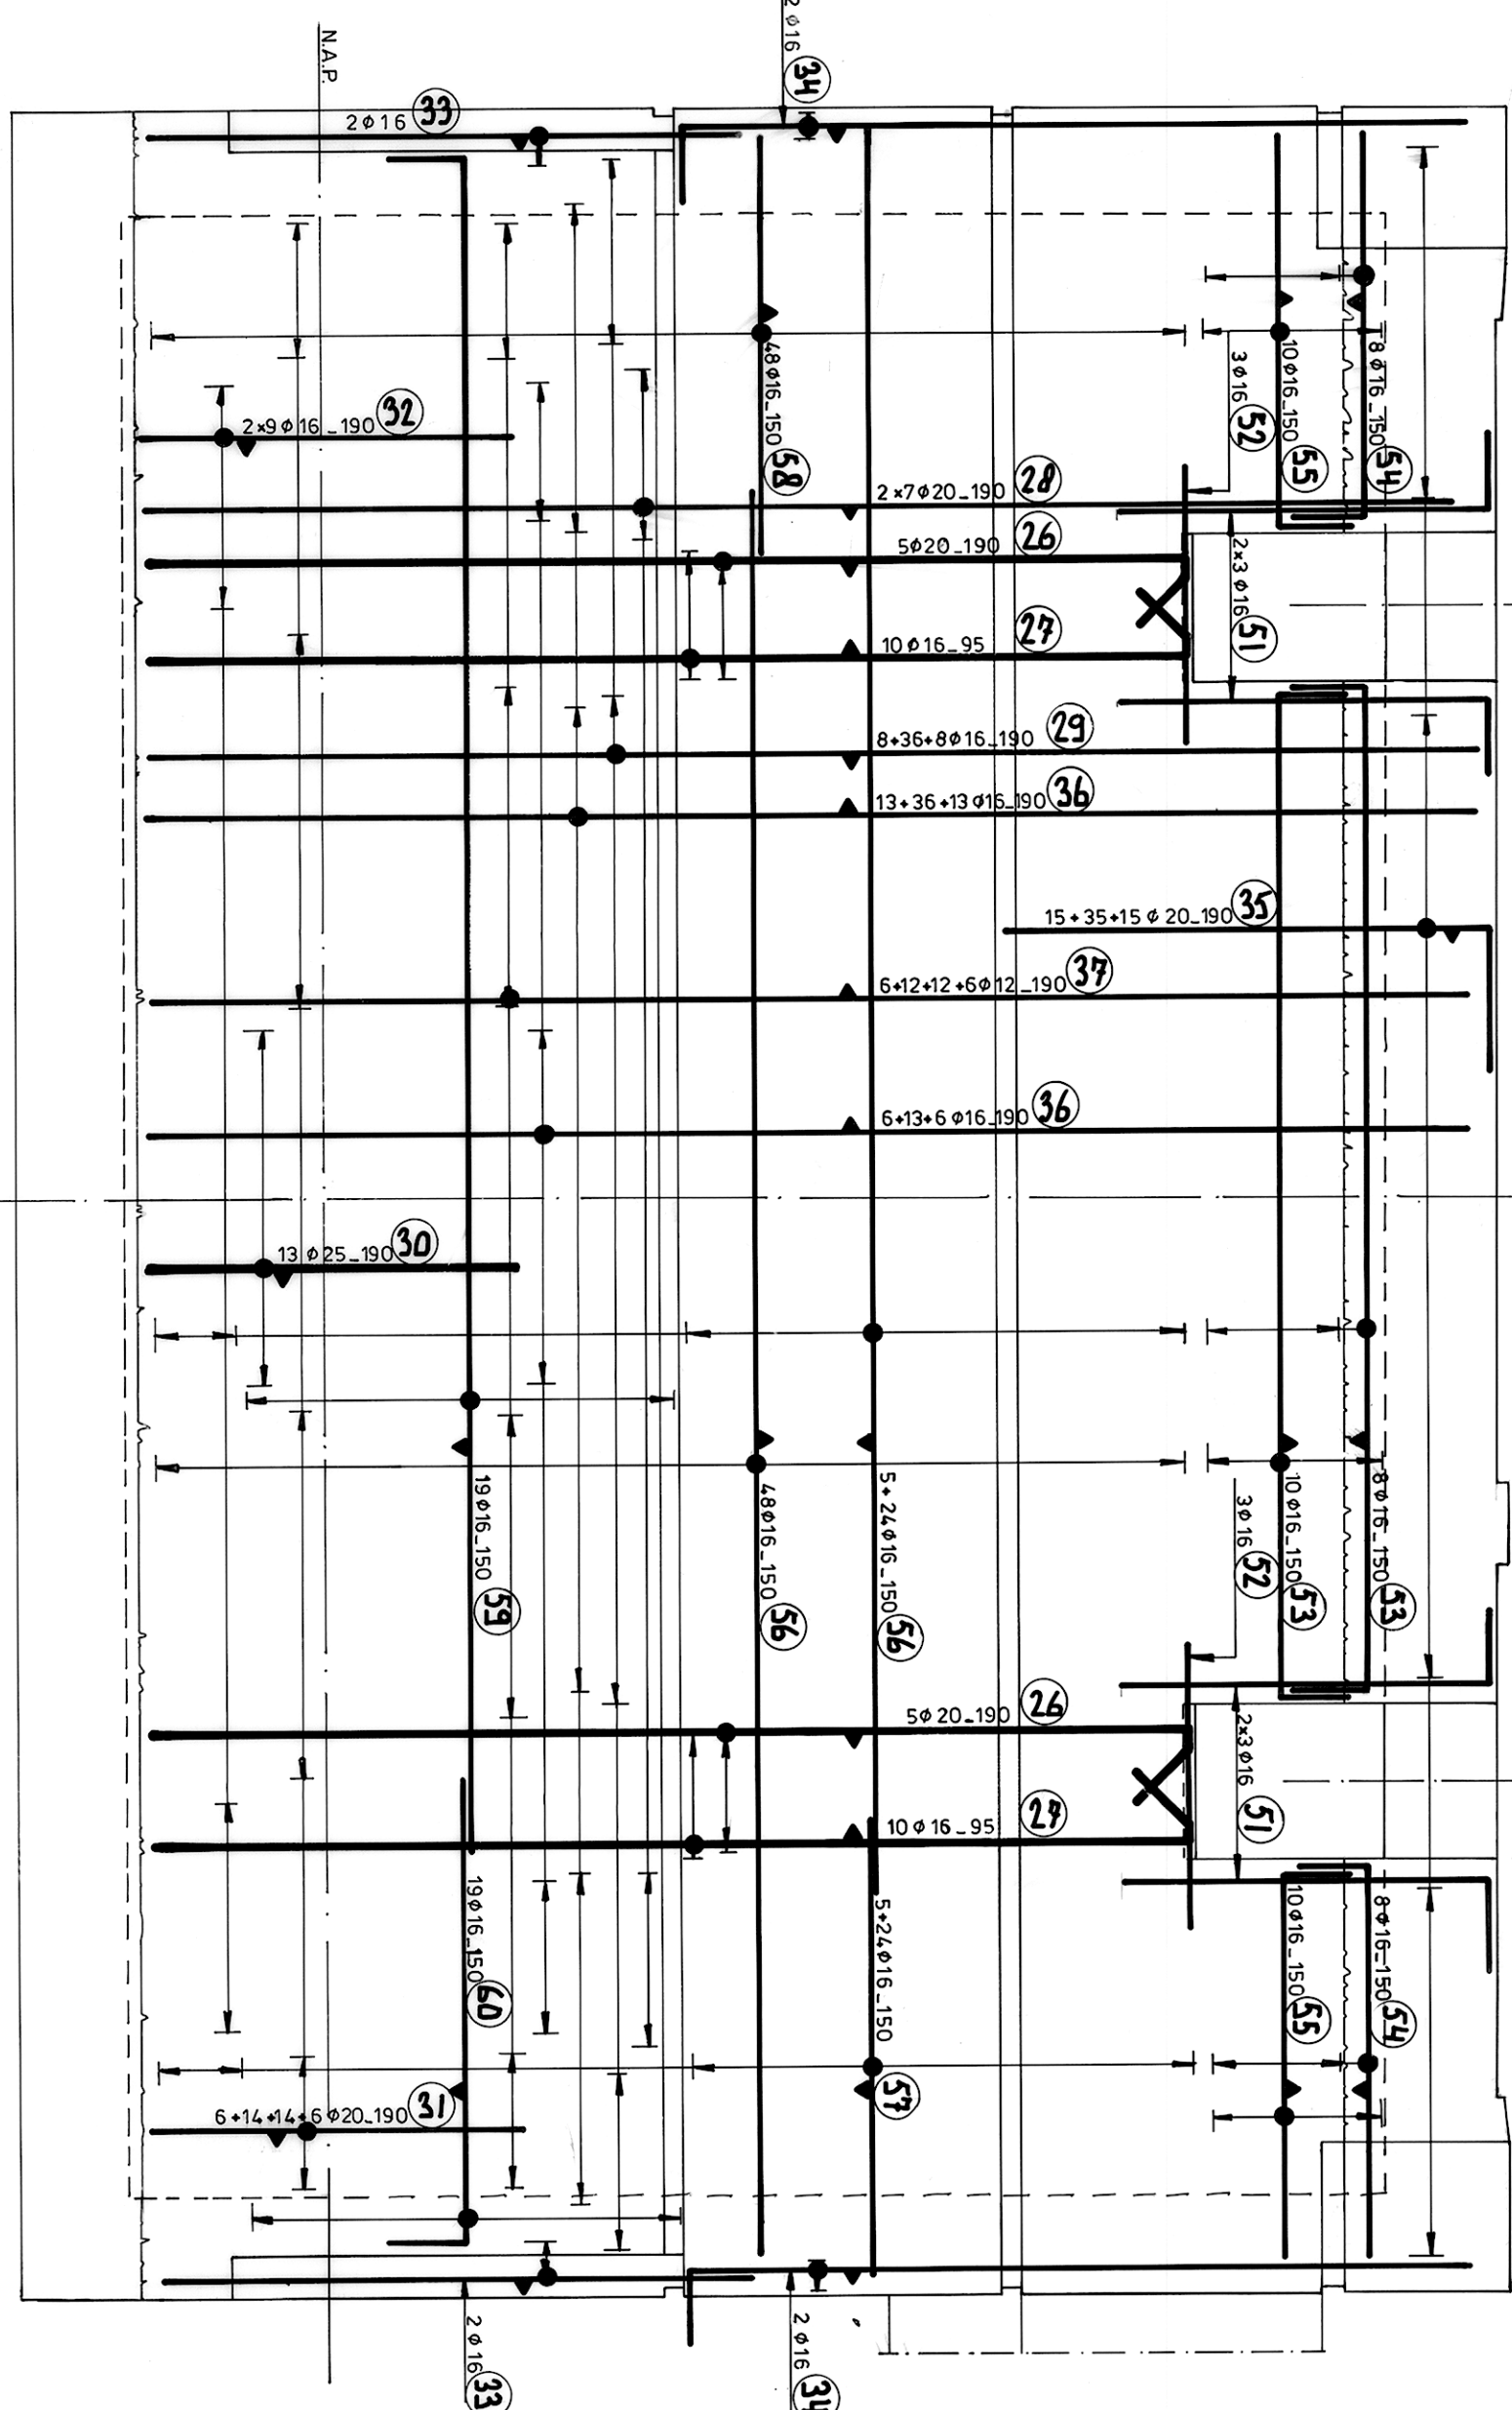


AANZICHT VOORWAND (SCHWAL 1:50)

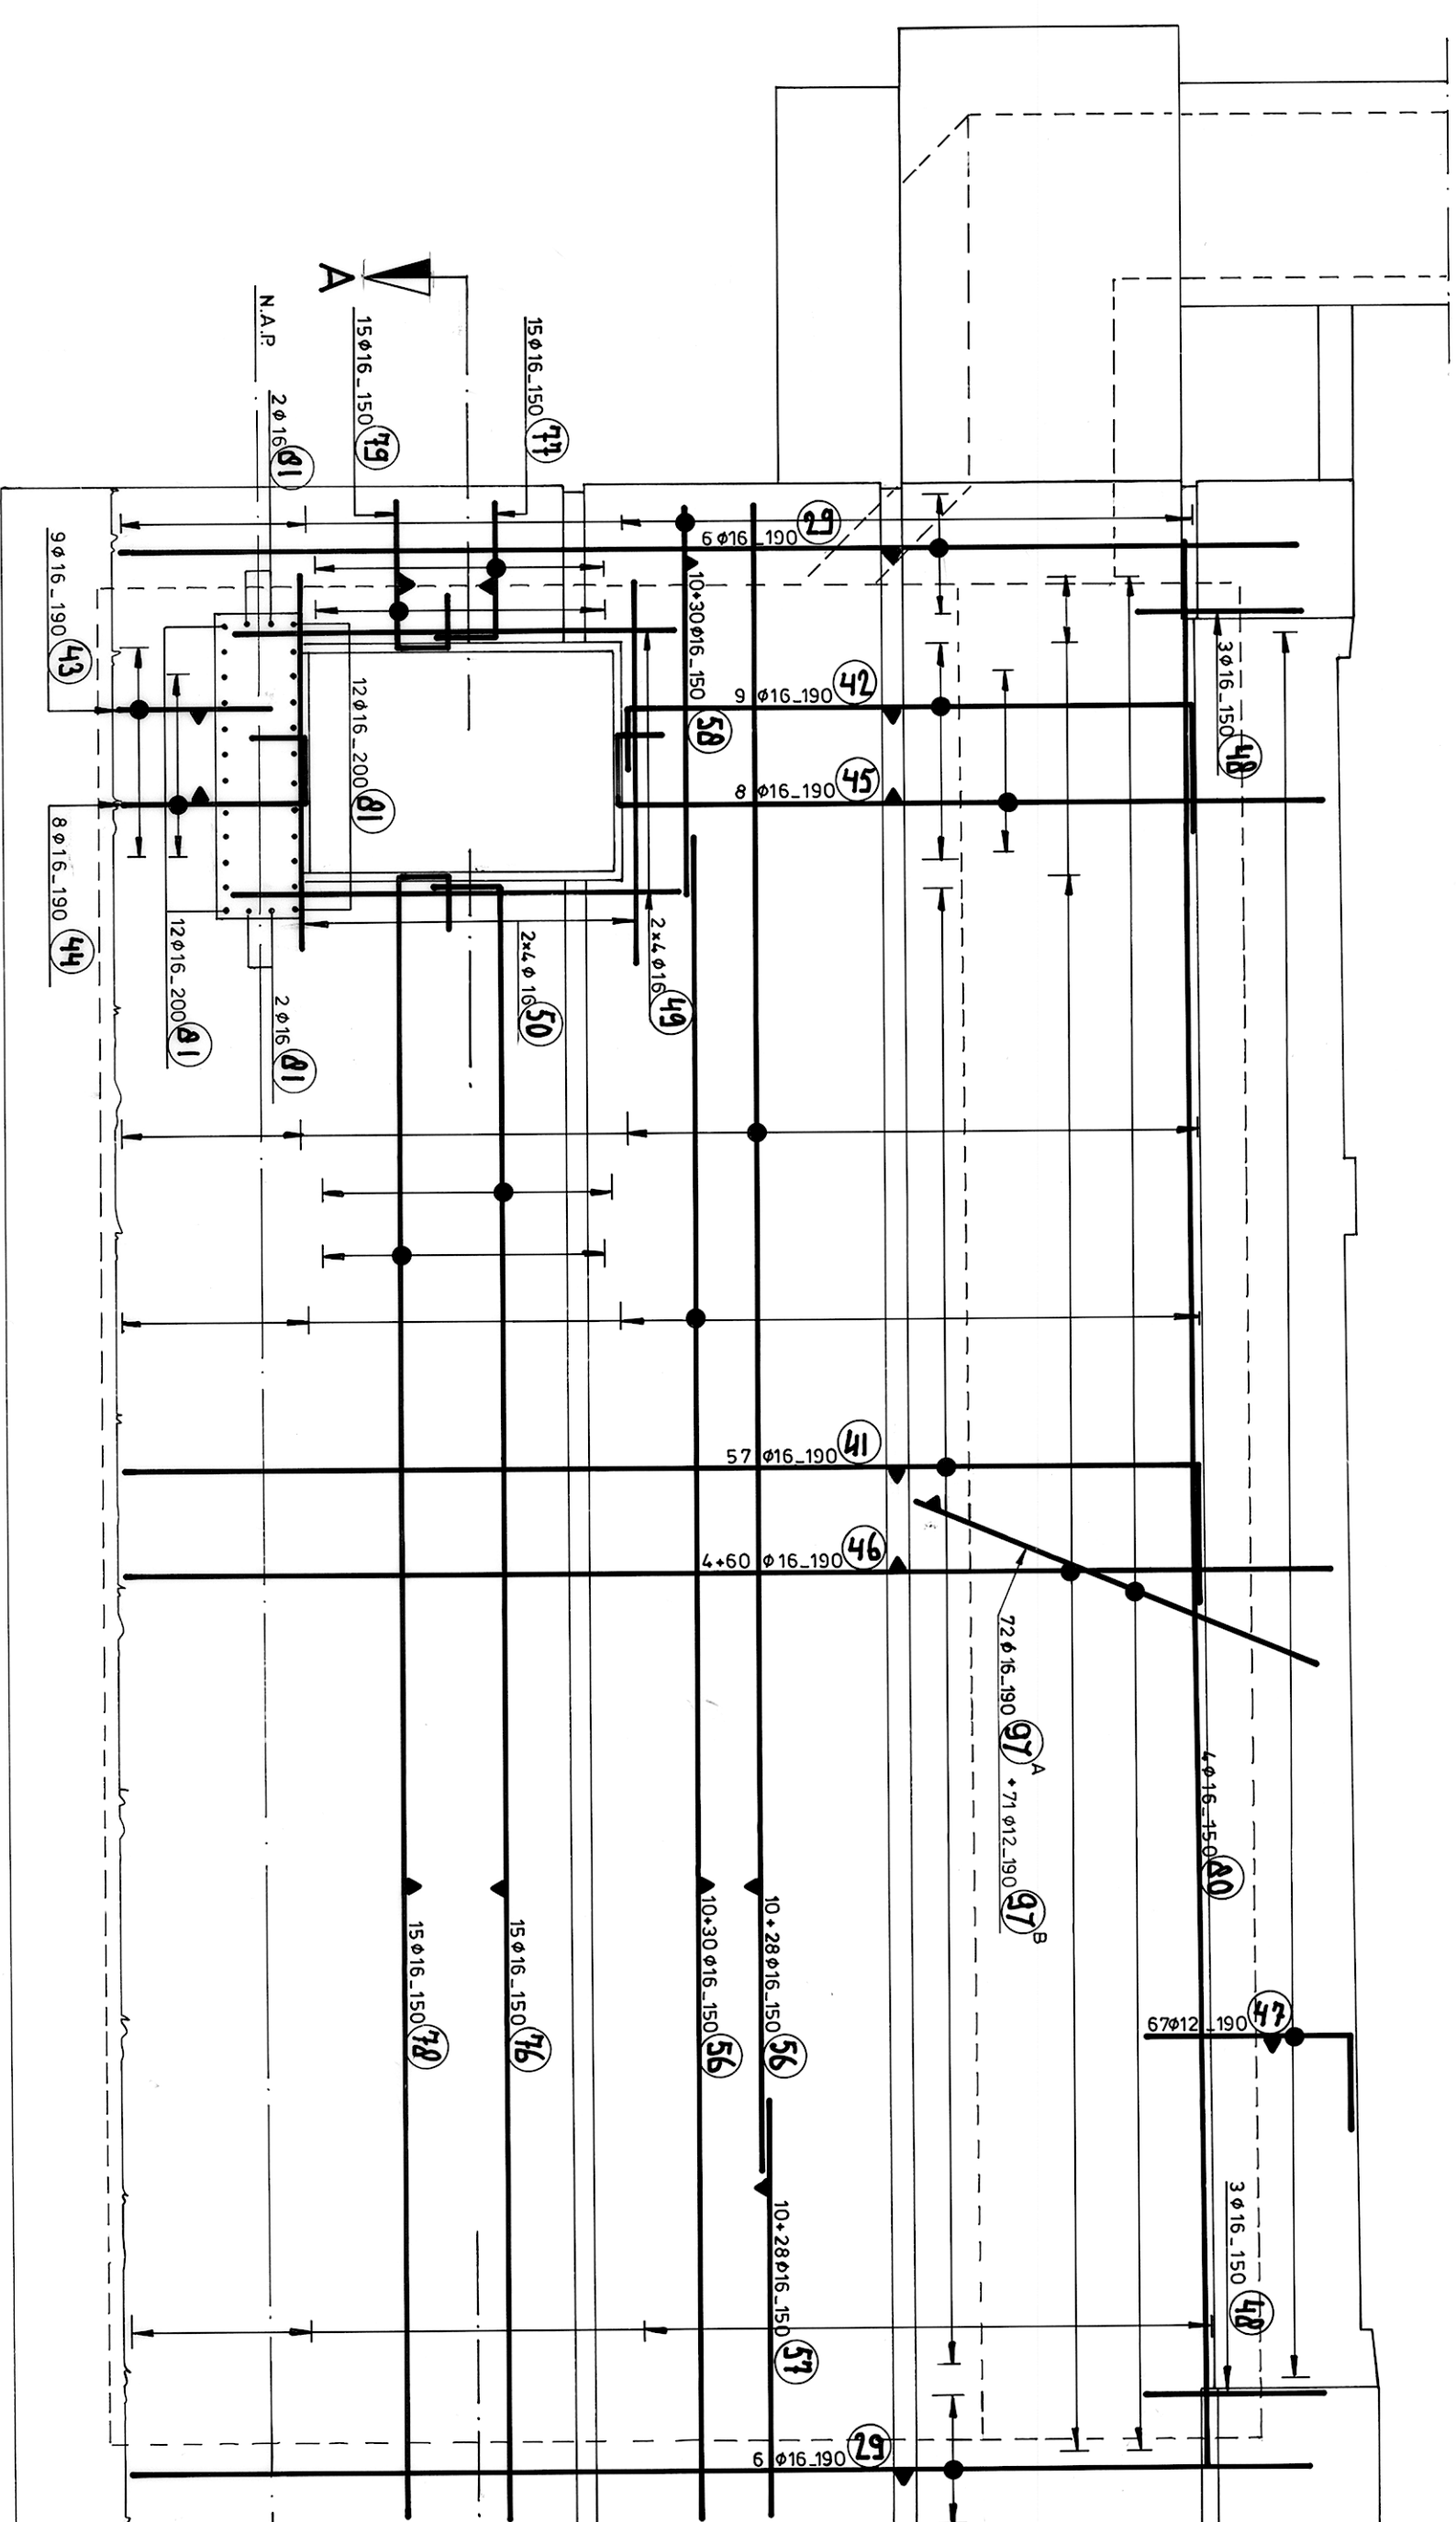


AANZICHT ACHTERWAND,
(SCHAAL 1:50)

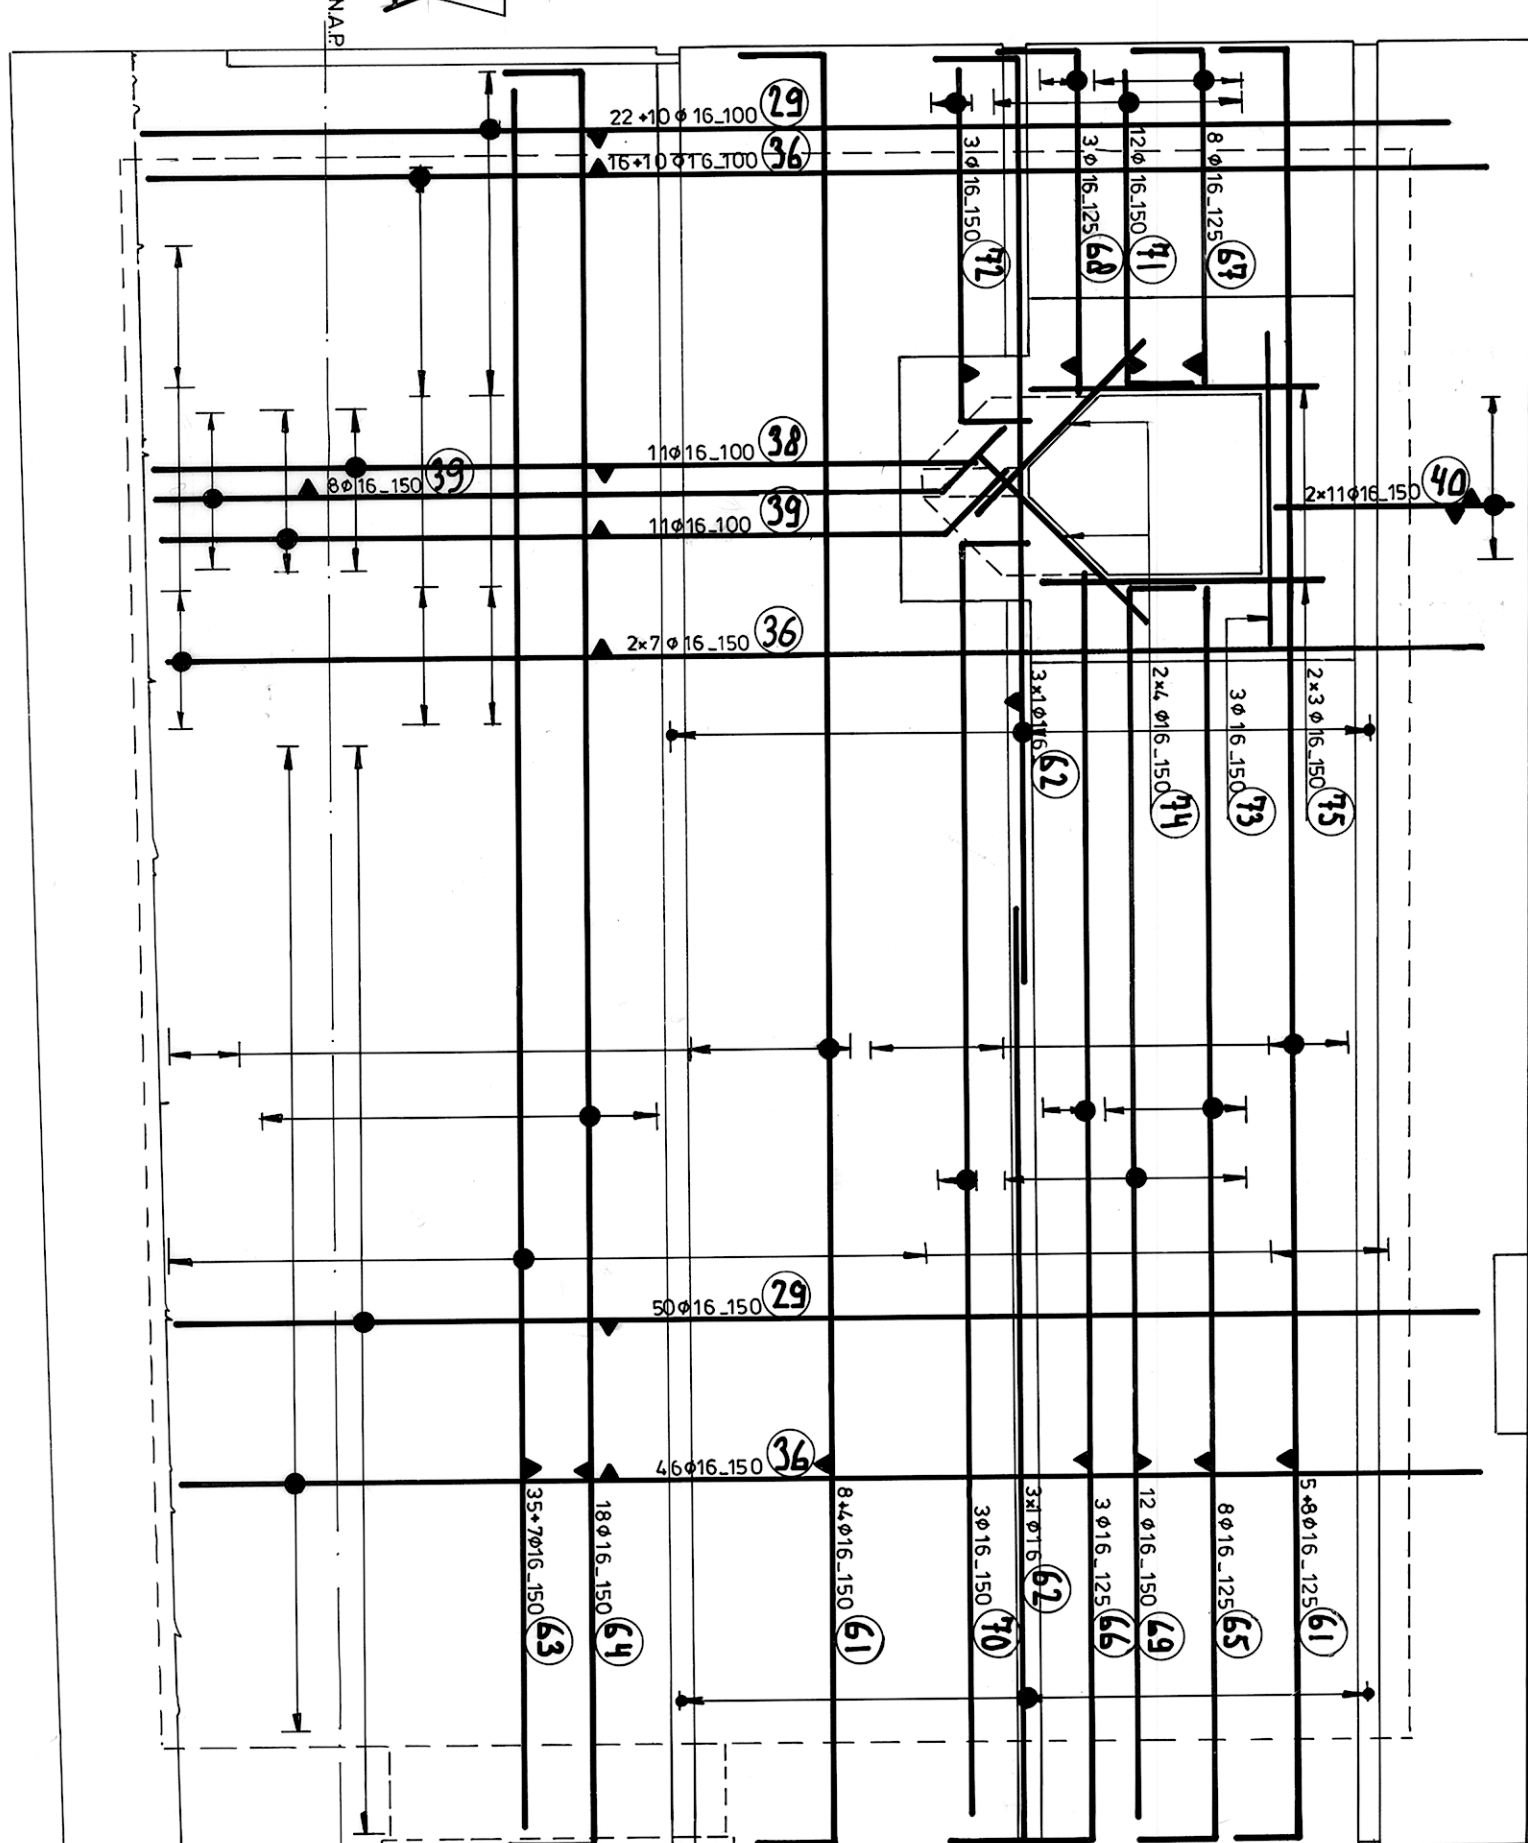


AANZICHT ZIJWAND (zuid-west.
(SCHAAL 1:50)

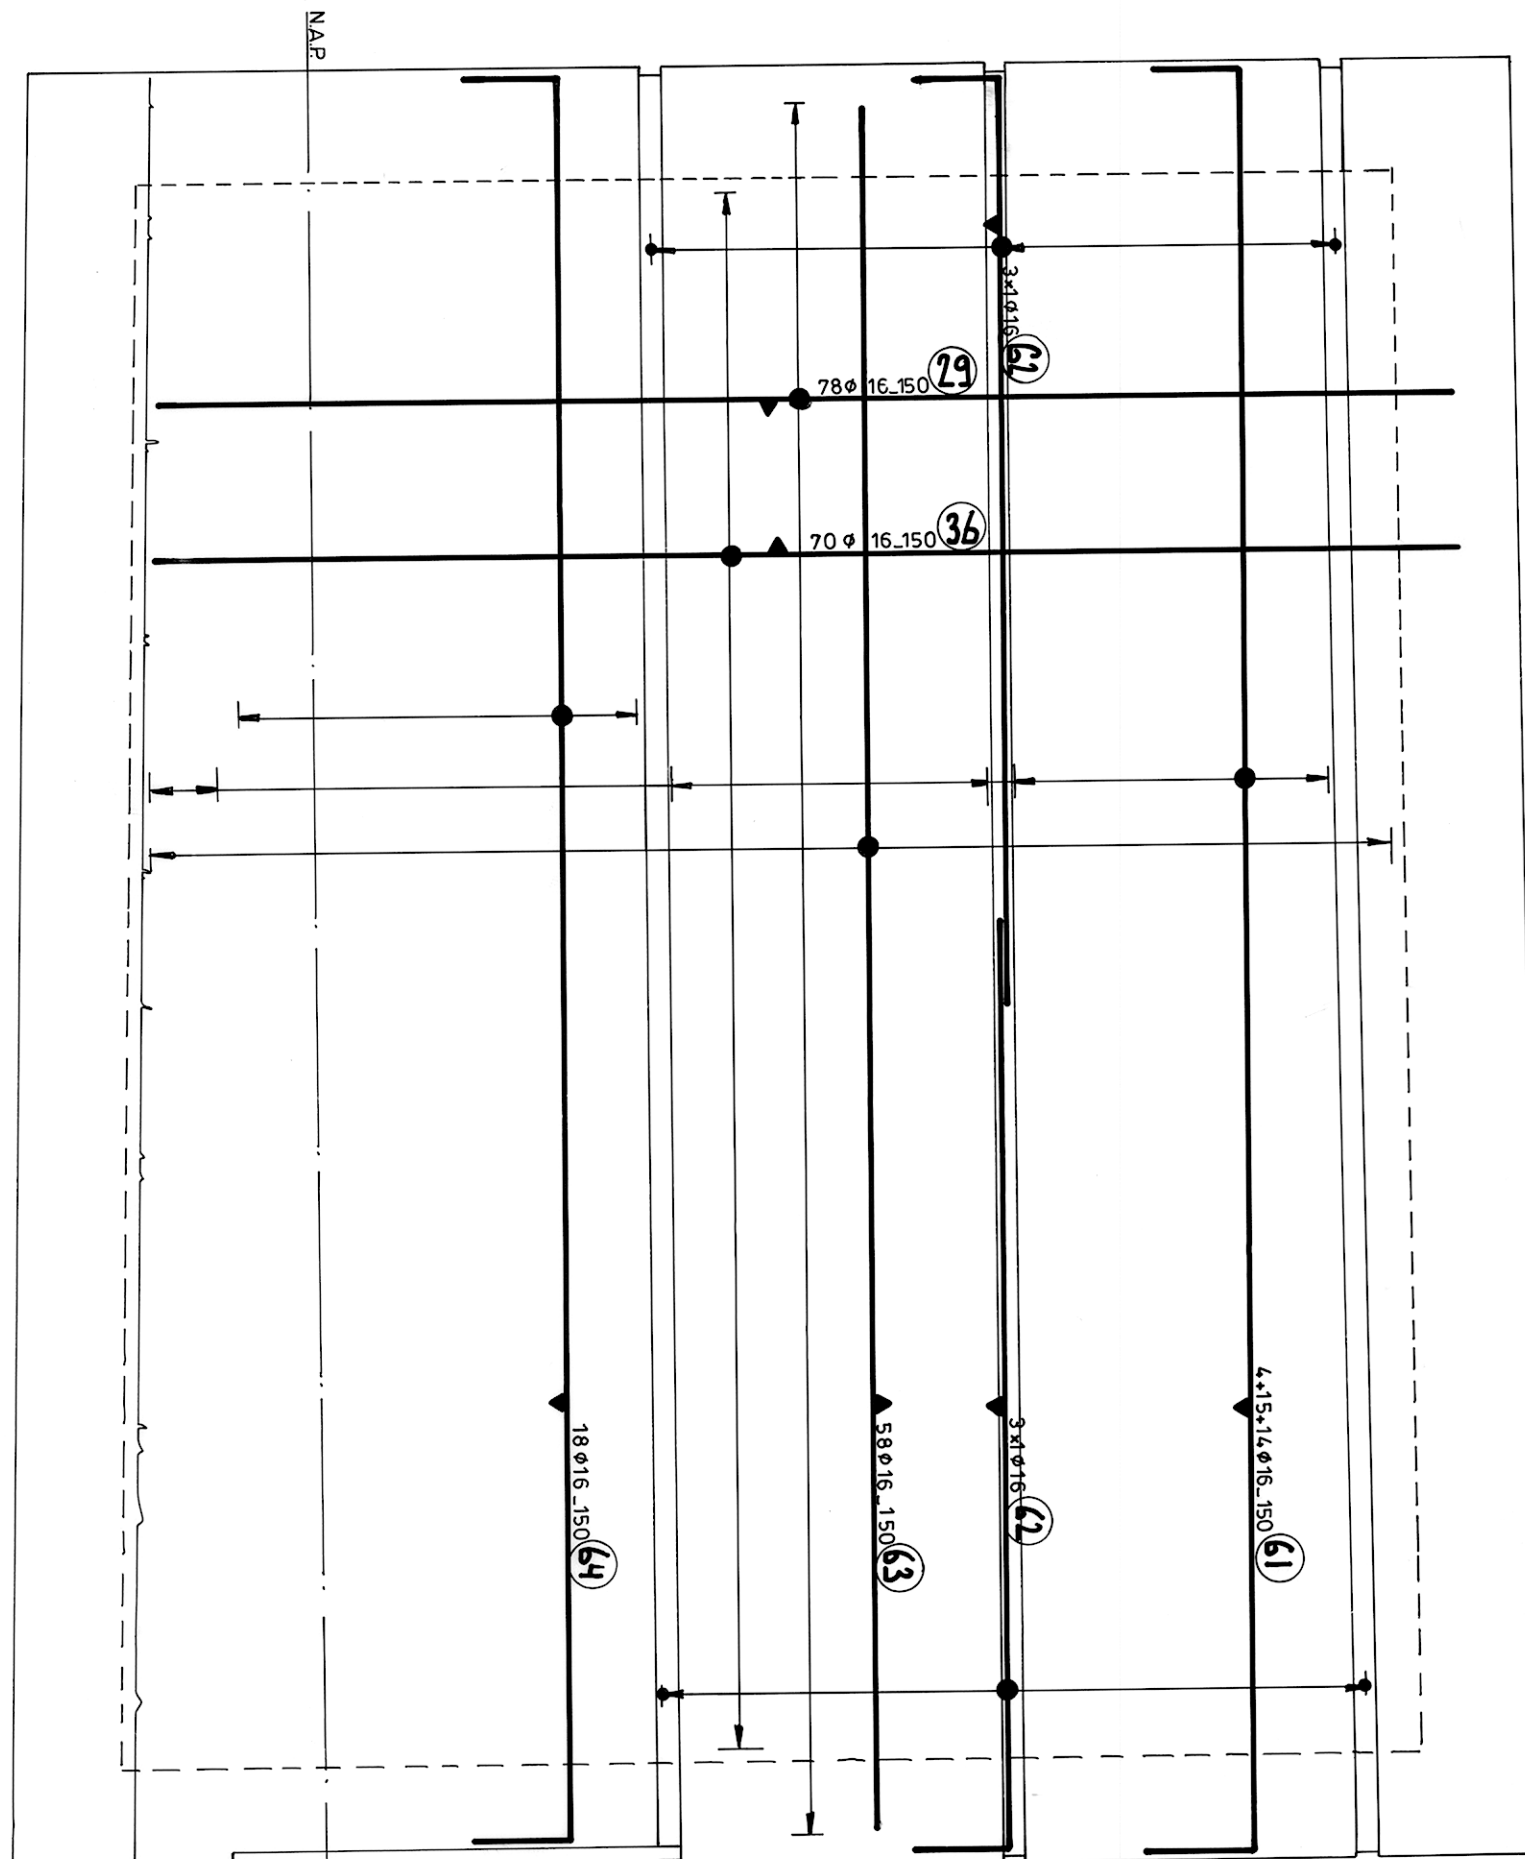


AANZICHT ZIJWAND (noord-oost.)
(SCHAAL 1:50)

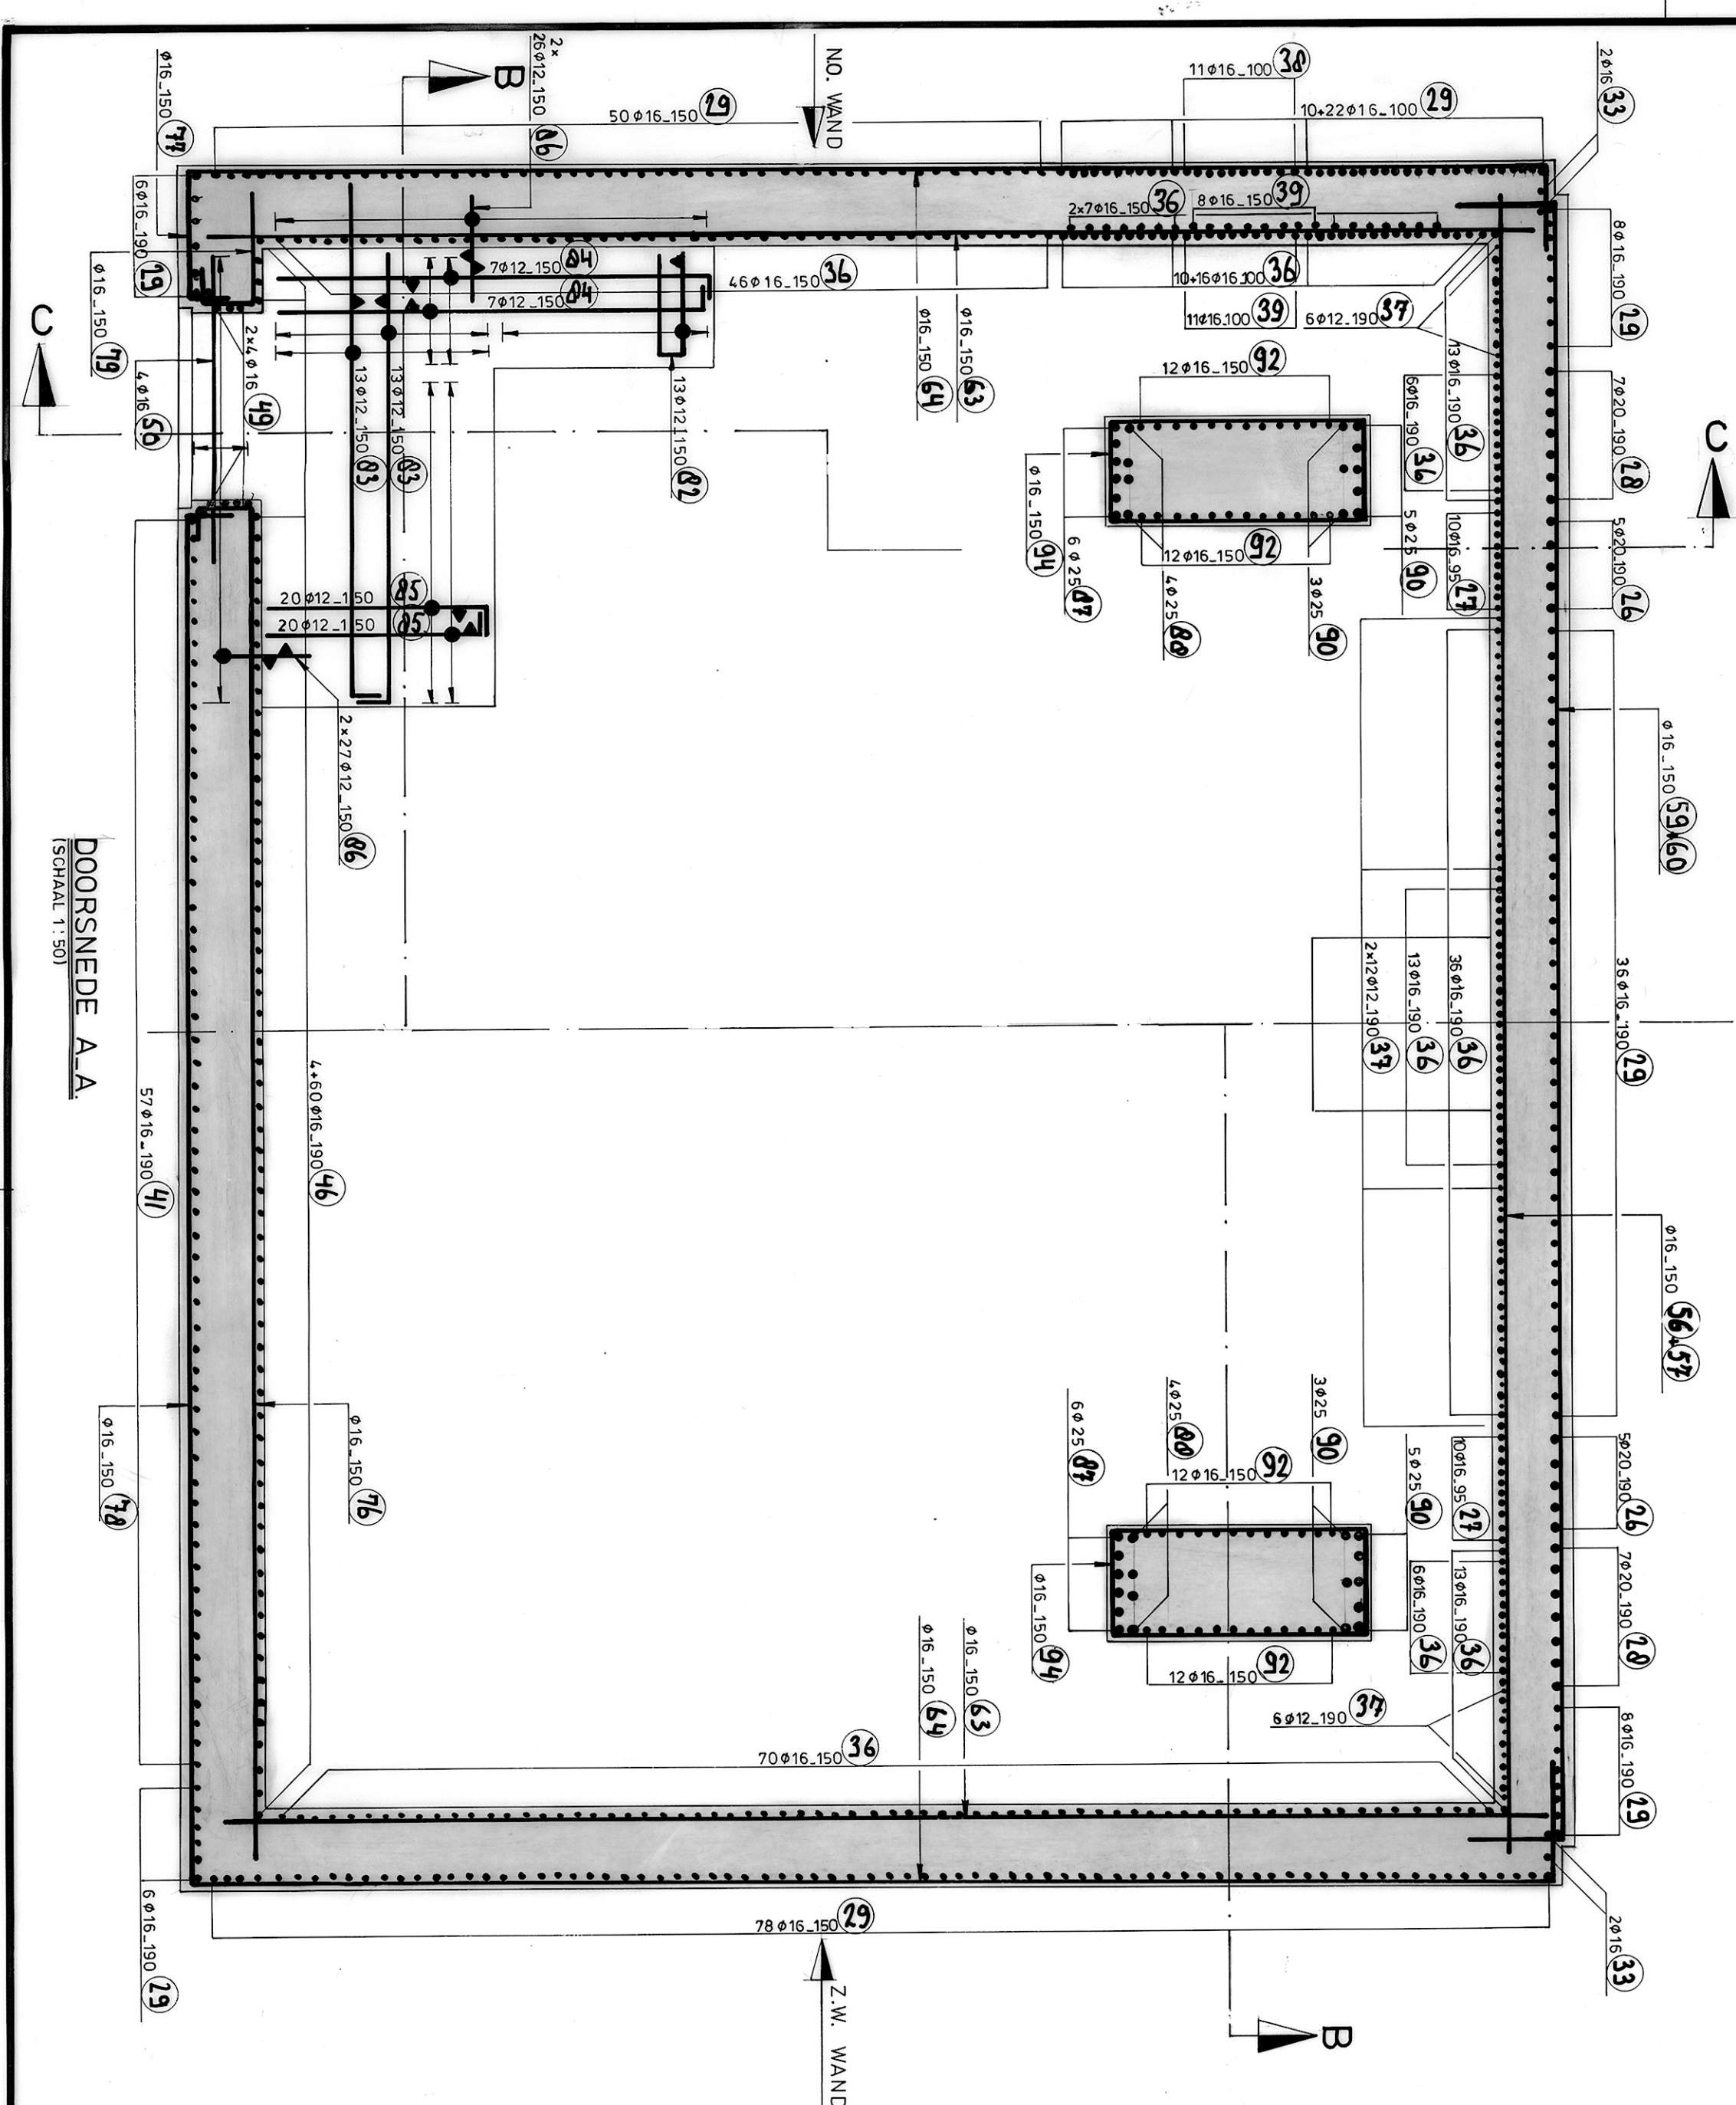


DOORSNEDE A-A.
(SCHAL 1:50)

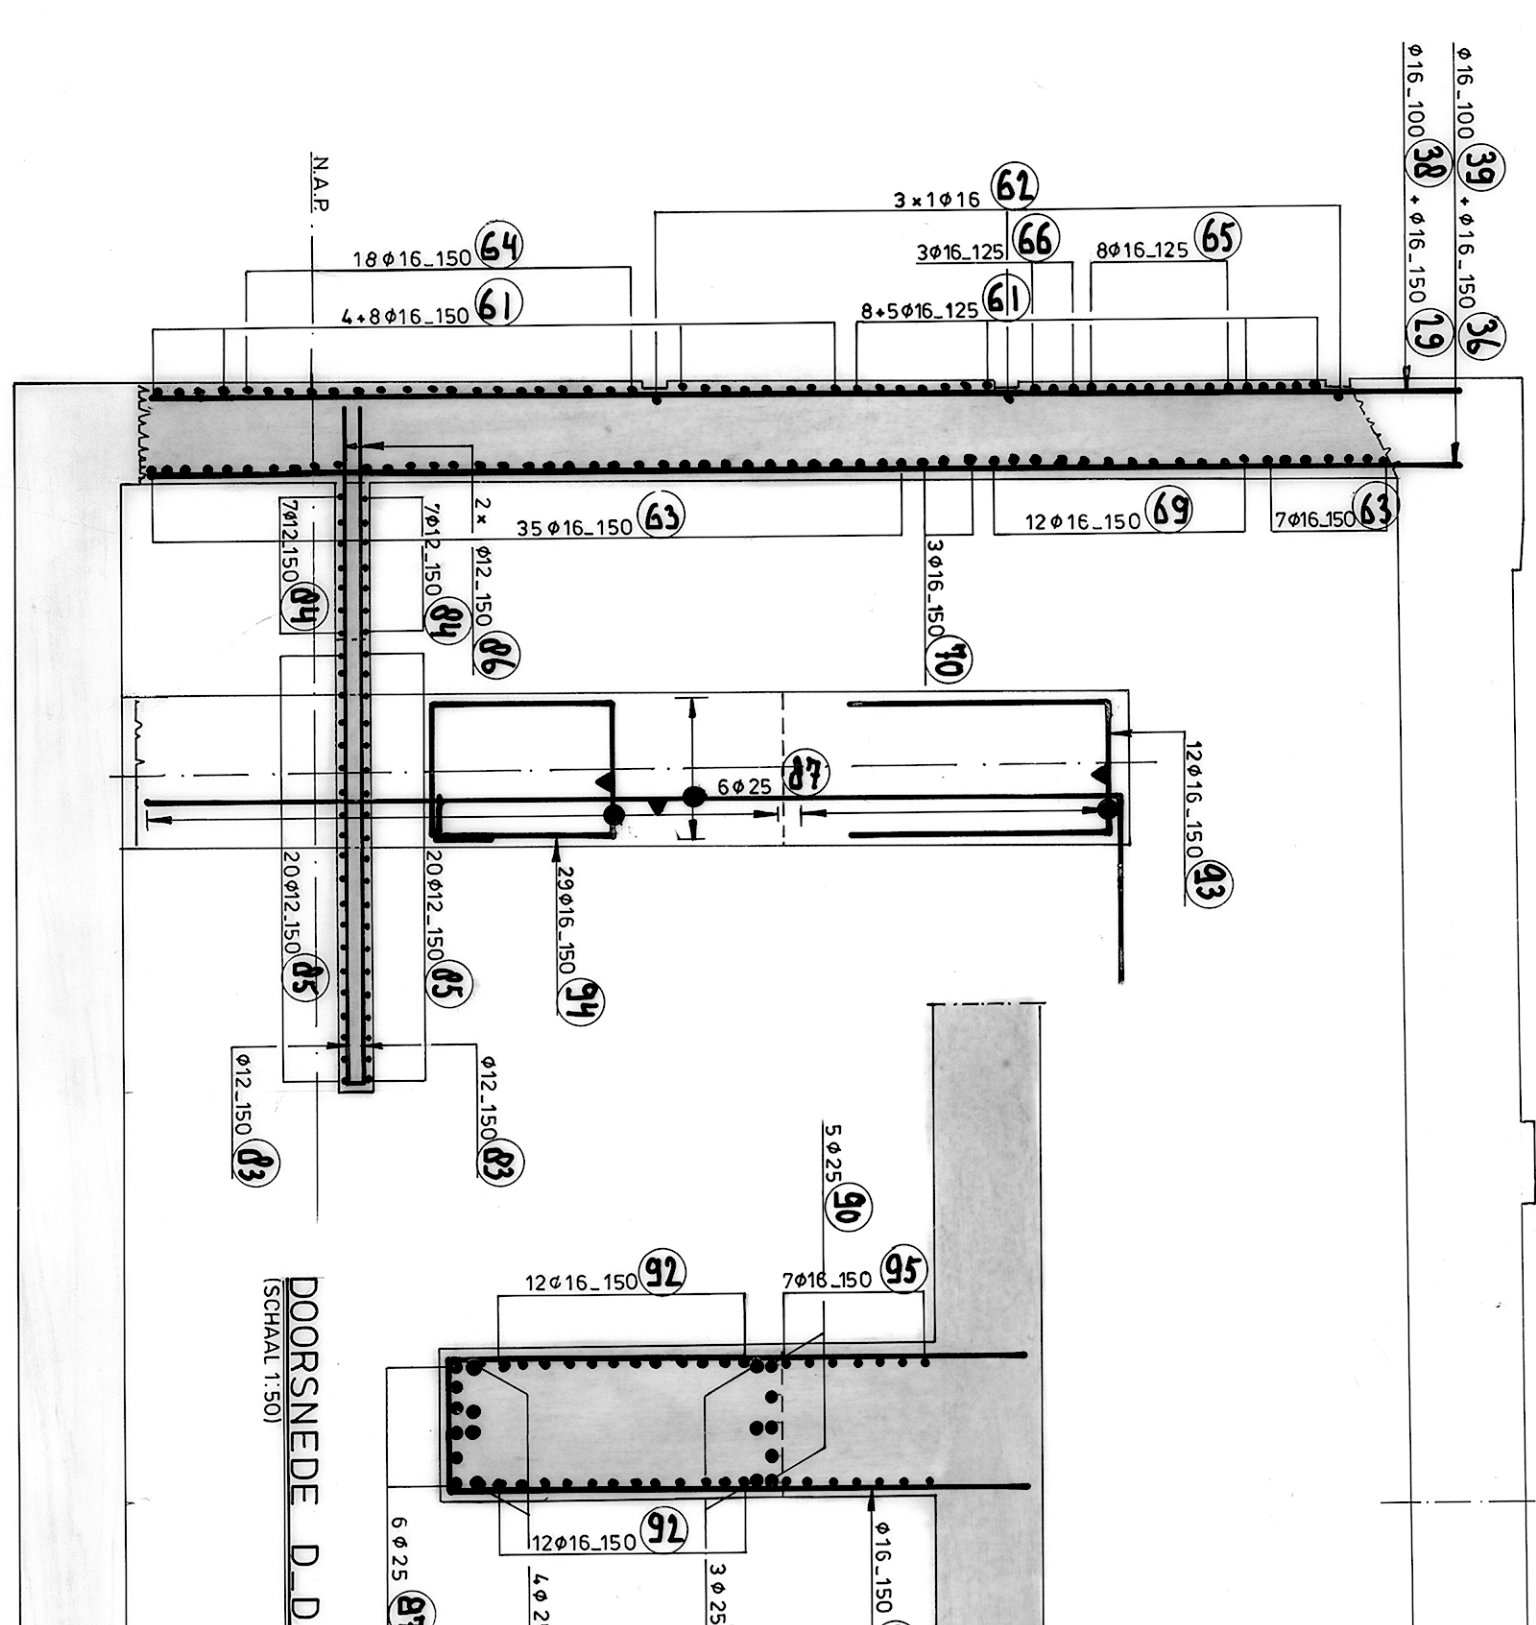

DOORSNEDE B.-B.
(SCHAAL 1:50)

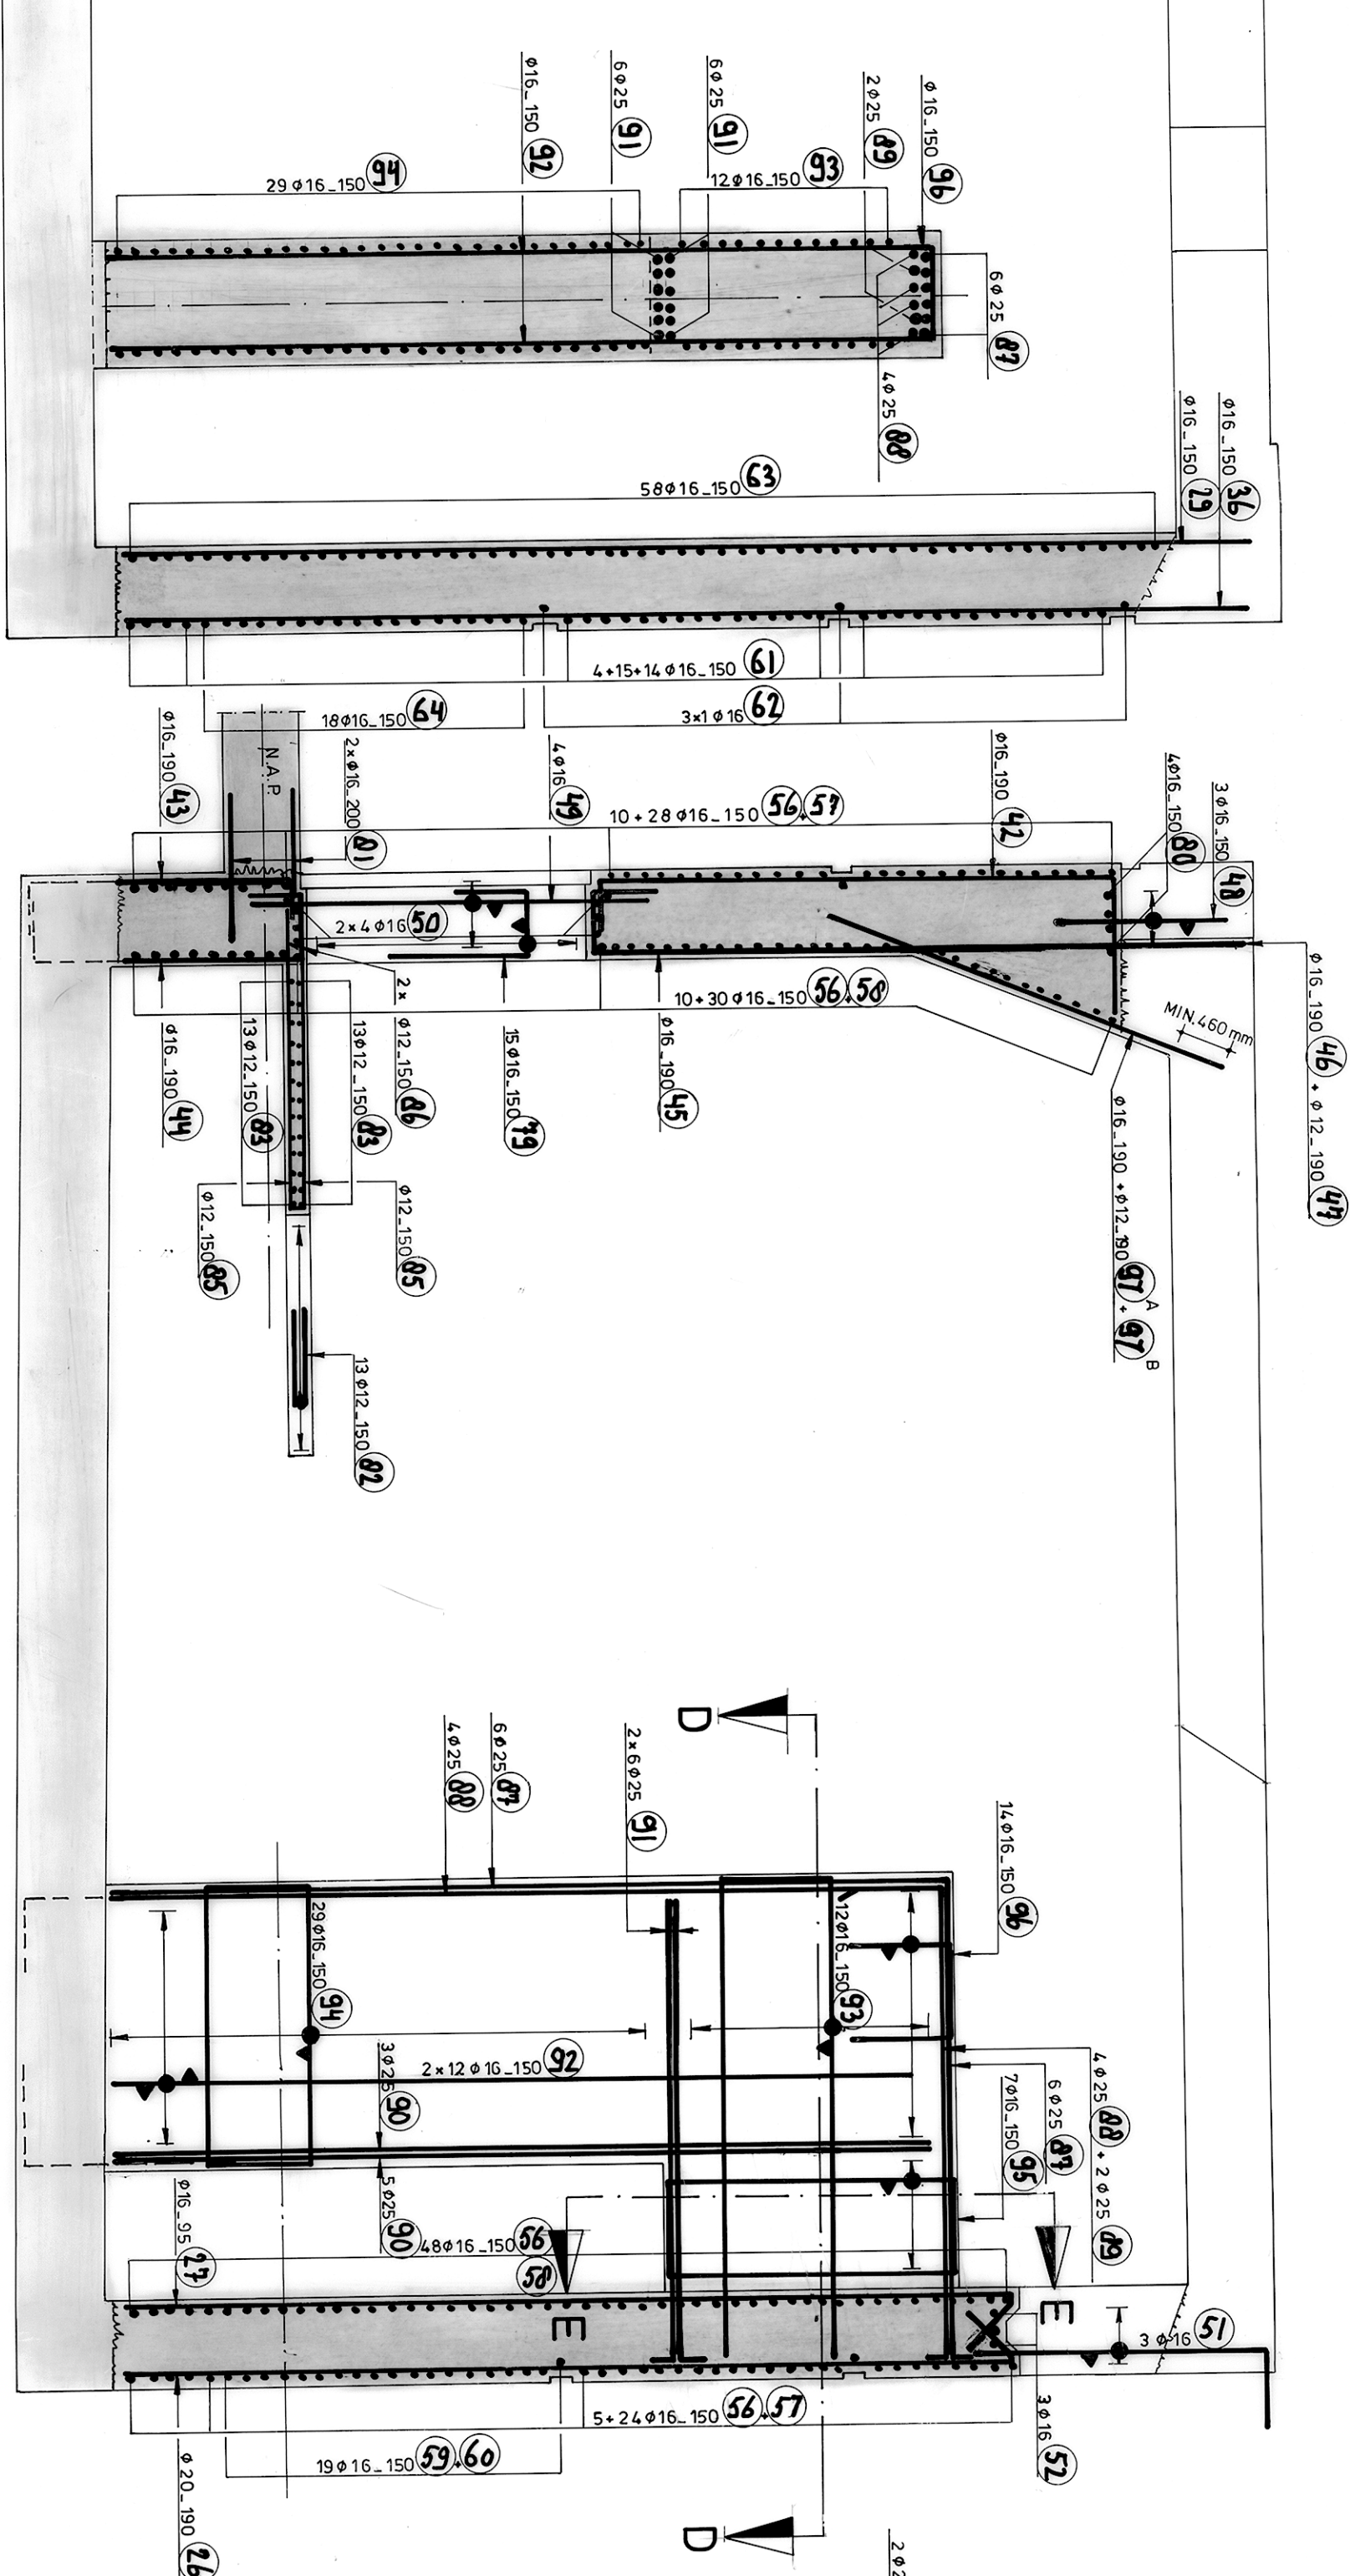


DOORSNEDE C-C.
(SCHAAL 1:50)

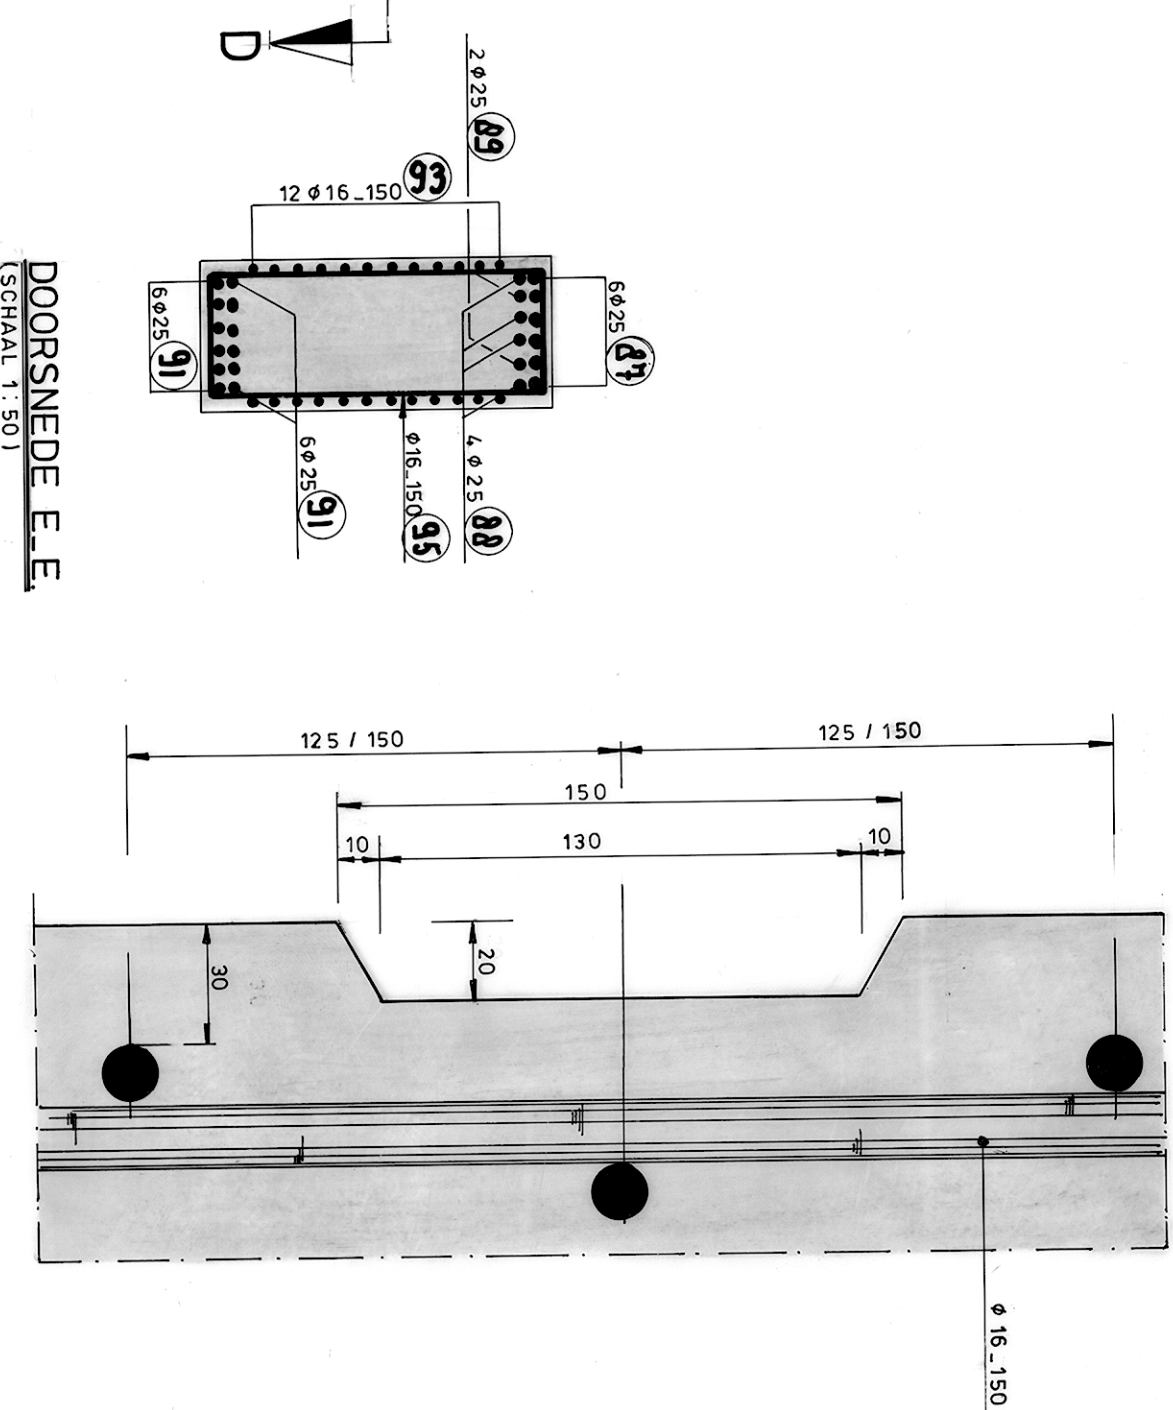

DOORSNEDE E-E
(SCHAAL 1:50)

DETAIL WAPENING T.P.V. CANALURE
(SCHAL 1:2)

TOELICHTING:
BETONKUALITEIT B 30 MET SUPERPLASTIFICEREND.
STALKWALTEIT F8 400 HW
BETONDEKKING: 30mm. BETALVE 1 P.V. UIRGOUW BED HUISJE 35mm
KOLMOMEN BINNEN 10mm.
LASSEN ZO VEEL MOGELIJK LATEN VERSPREIDEN.
VOOR BUIGSTAAT ZIE TEK. 62.131.36 EN 37

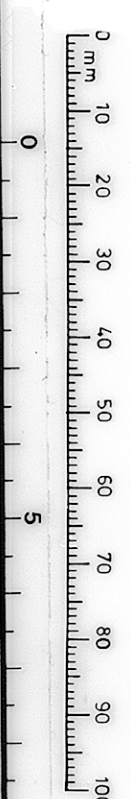[illegible]