


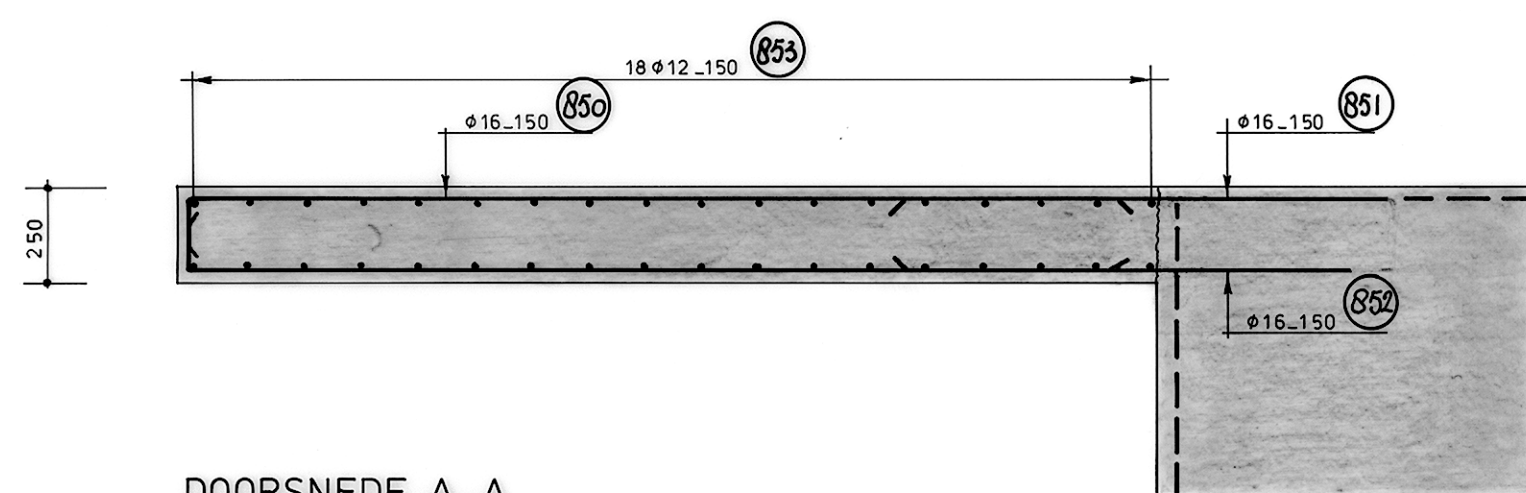
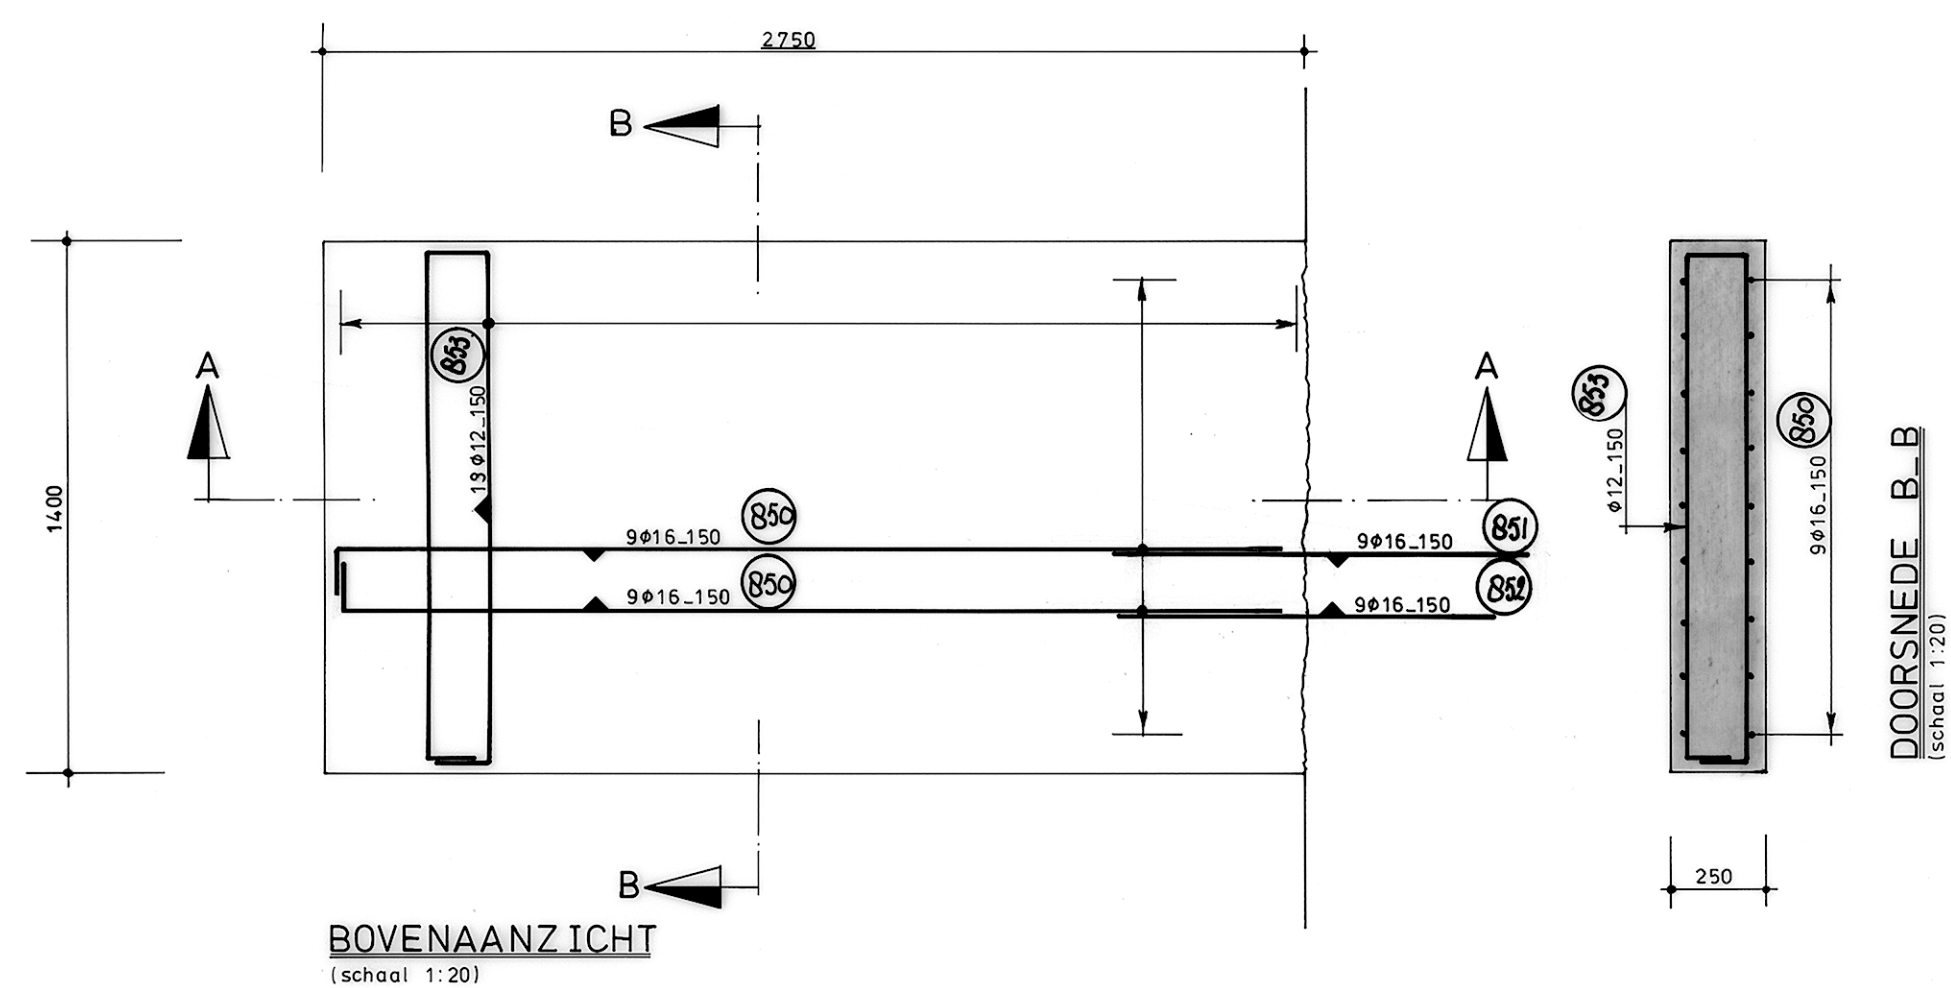
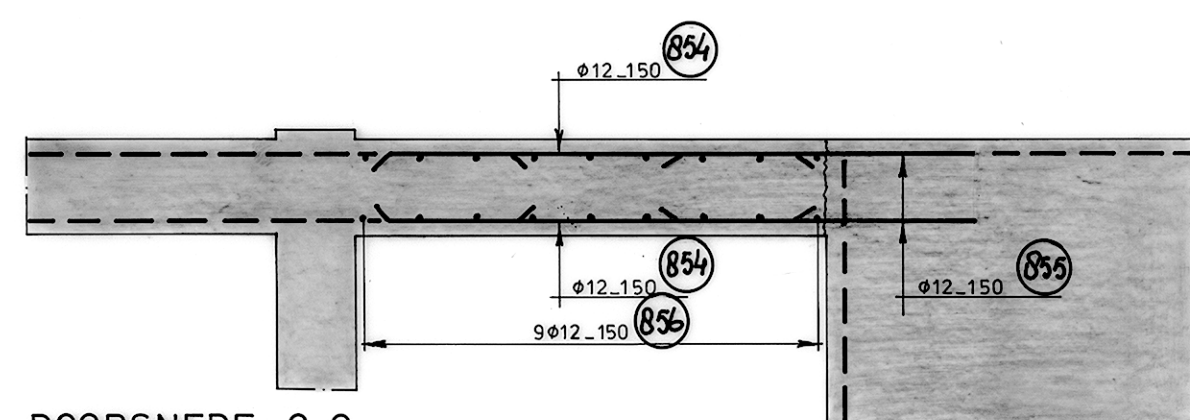


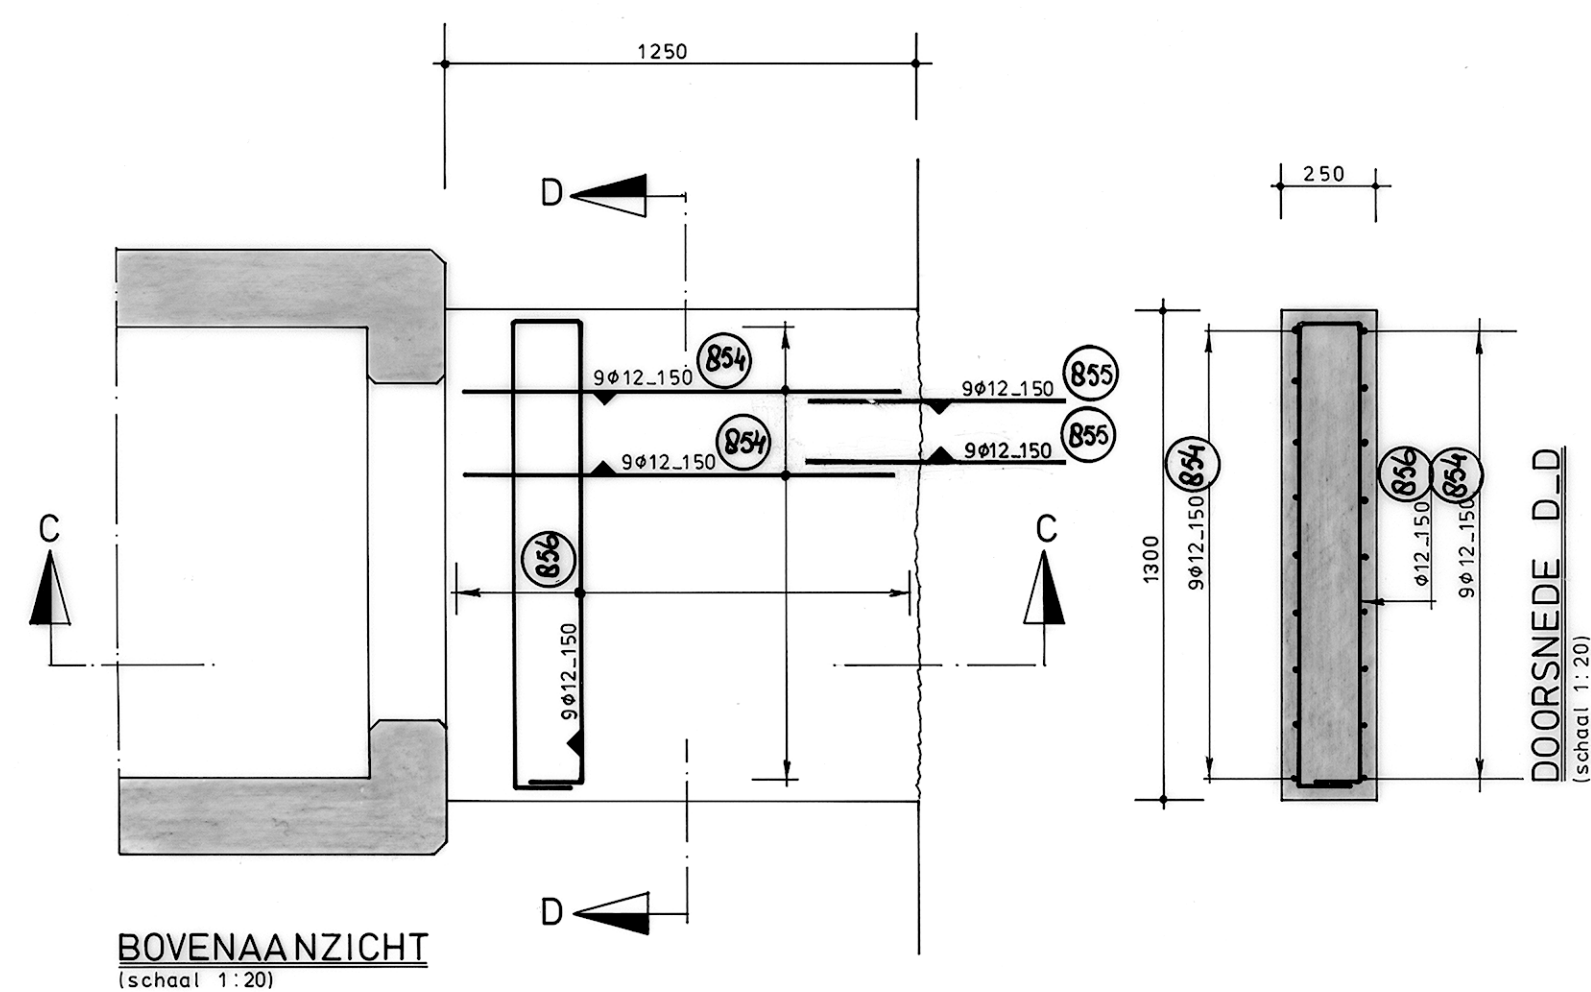

BORDES T.B.V. TRAP

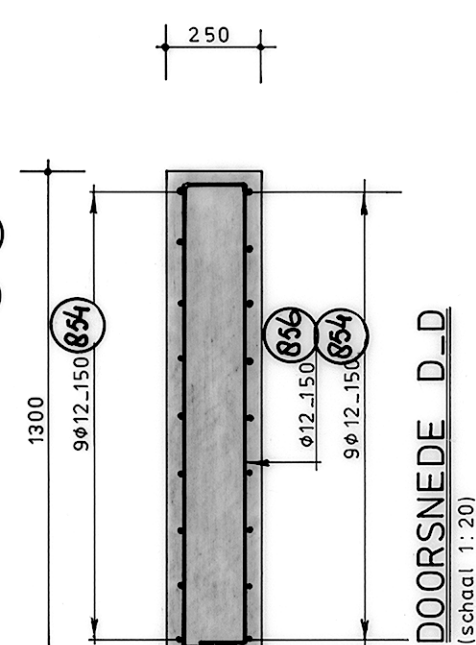

BORDES T.P.V. BEDIENINGSHUISJE

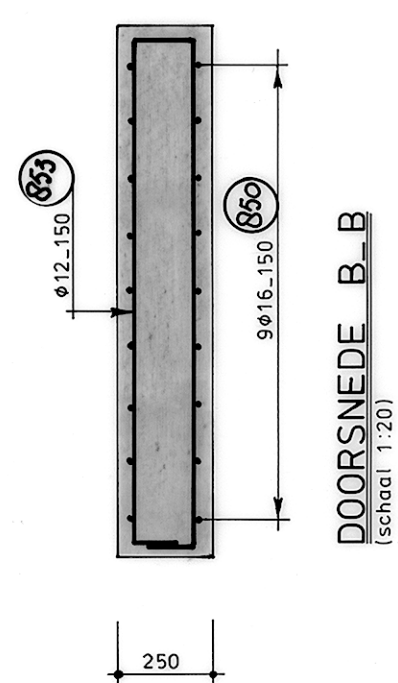


BESTEMMING	MERK	AANTAL	DIA.- METER	LENGTE PER DIA.- METER	TOTALE LENGTE IN m			VORM DER STAVEN MATEN IN mm (buitenwerks)	
					ø 12	ø 16			
BORDES T.B.V. TRAP	850	18	16	2800		50	40		
	851	9	16	1200		10	80		
	852	9	16	1000		9			
	853	19	12	3000	57				
BORDES T.P.V. BEDIENINGS- HUISJE	854	18	12	1200	21	60			
	855	18	12	800	14	40			
	856	9	12	2800	25	20			
TOTALE LENGTE IN m					118	20	70	20	
TOTALEN									
DIAMETER	LENGTE IN m		GEWICHT IN kg						
12 mm	118.2		106						
16 mm	70.1		110.8						
TOTAAL GEWICHT IN kg.			215.8						

BUIGSTAAT

TOELICHTING:

ALLE MATEN IN mm
BETONKLASSE II
BETONKWALITEIT B 30 MET SUPERPLASTIFICEERDER
STAALKWALITEIT FEB 400 H.W.
BETONDEKKING 30 mm
LASSEN ZOVEEL MOGELIJK LATEN VERSPRINGEN
2750 NIET OP SCHAAL GETEKEND

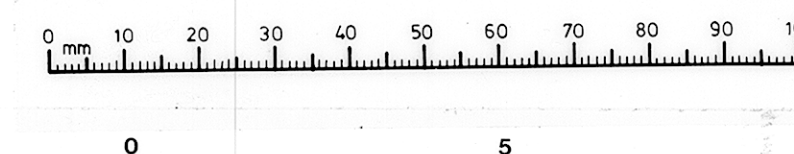

PROVINCIALE WATERSTAAT VAN FRIESLAND											
BEWEEGBARE BRUGGEN											
BASCULEBRUG OVER HET PRINSES MARGRIET KANAAL NABIJ											
ONDERBOUW								BLAUWVERLAAT			
WAPENINGTEKENING VAN BORDESSEN AAN KELDERDEK											
BLAD	AANTAL BLADEN	SCHAAL	OPG.:	GET.:	GEAL.:	GEZ.:	GEZ.:	GEW.:	GEW.:	GEW.:	HET SECTORHOOFD:
1	1	1:20		k.s.	k.s.						
				okt.84	okt.84						
BESTEK 82_30				KAART	6	2	131	58			FORM B 3 REG.: