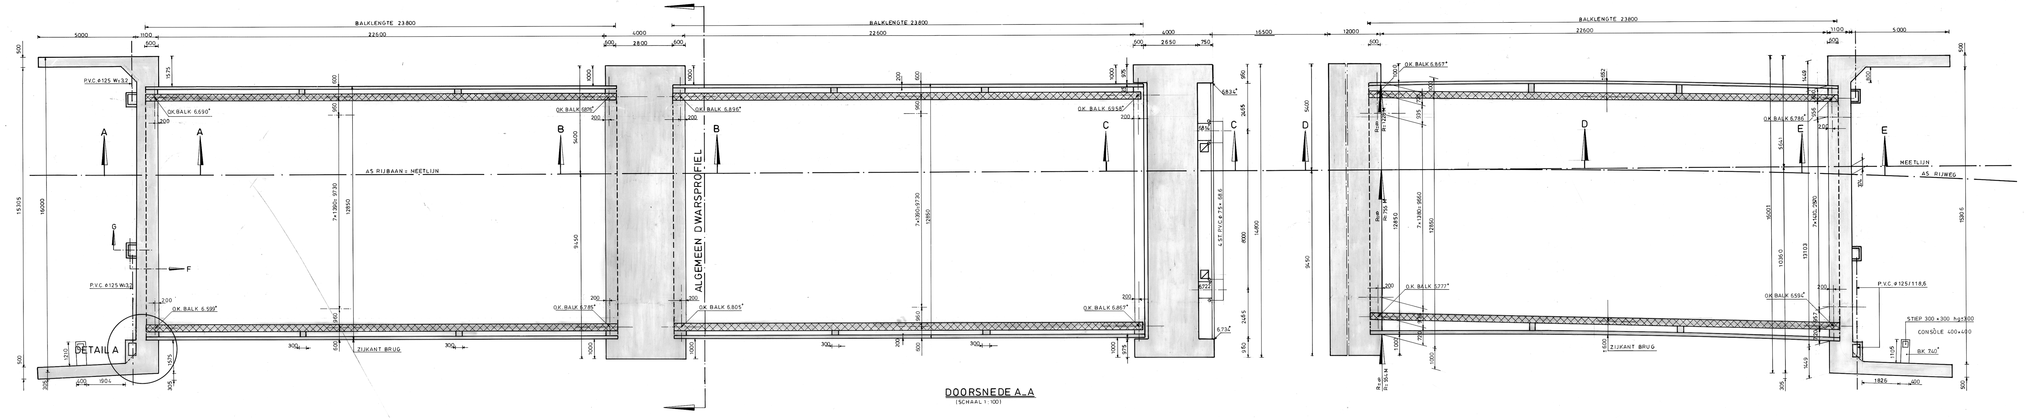

DOORSNEDE A-A
(SCHAAL 1:100)

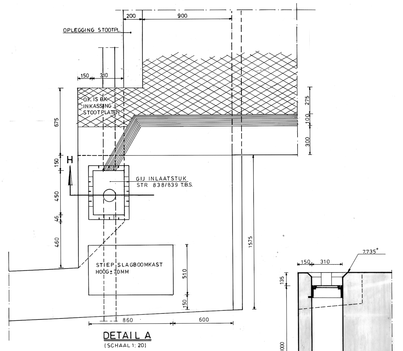

DETAIL A
(SCHAAL 1:20)

DOORSNEDE H
(SCHAAL 1:20)

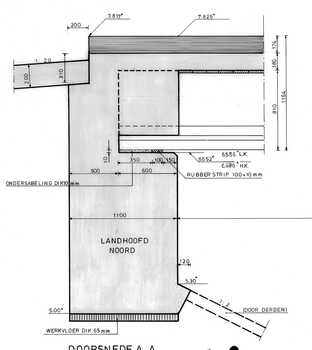

DOORSNEDE A-A
(SCHAAL 1:20)

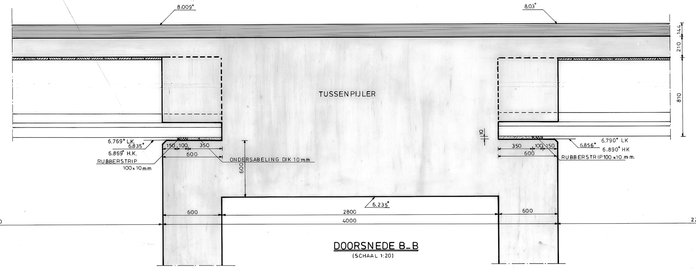

DOORSNEDE B-B
(SCHAAL 1:20)

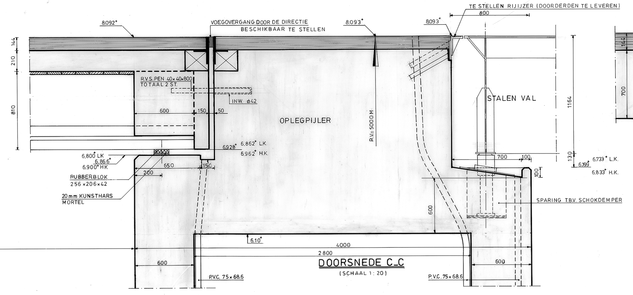

DOORSNEDE C-C
(SCHAAL 1:20)

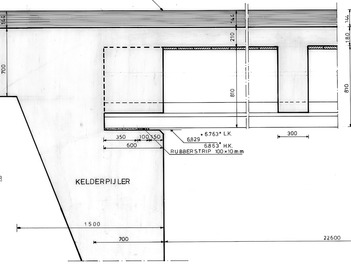

DOORSNEDE D-D
(SCHAAL 1:20)

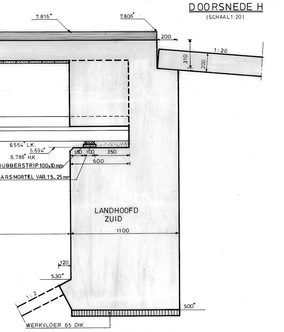

DOORSNEDE E-E
(SCHAAL 1:20)

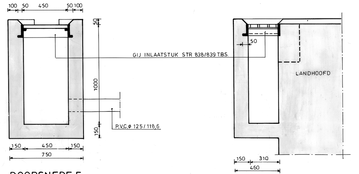

DOORSNEDE F
(SCHAAL 1:20)

DOORSNEDE G
(SCHAAL 1:20)

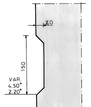

DETAIL CANALURE
(SCHAAL 1:5)

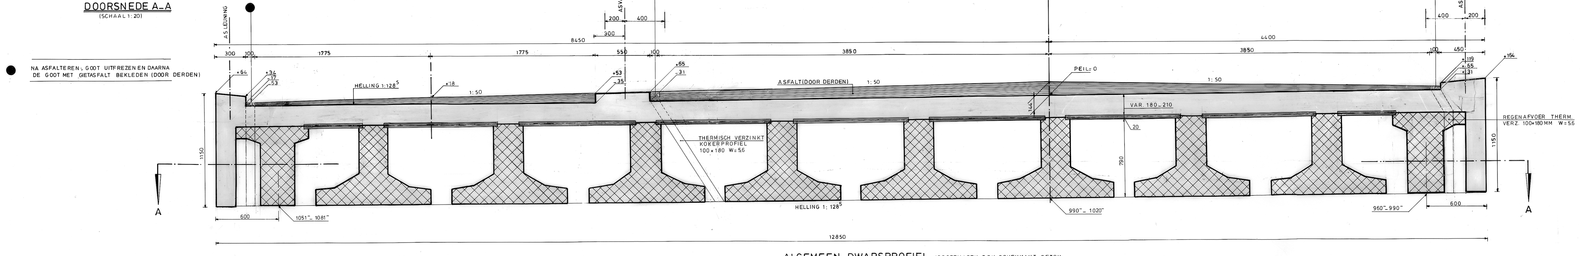

ALGEMEEN DWARSPROFIEL HOOGTEMATEN T.O.V. BOVENKANT BETON T.P.V. AS RIJBAAN
(SCHAAL 1:20)

toelichting

HOOGTEMATEN IN m. TOV NAP
OVERIGE MATEN IN mm TENZIJ ANDERS STAAT AANGEGEVEN

GEWAPEND BETON KWALITEIT B30

VOORGESPANNEN BETON
STAALKWALITEIT FE B 400 H.W.

V.O.S.B. KLASSE 45

PROVINCIALE WATERSTAAT VAN FRIESLAND
BEWEEGBARE BRUGGEN

BASCULEBRUG OVER HET PRINSESMARGRIETKANAAL NABIJ BLAUWVERLAAT
ONDERBOUW
DOORSNEDEN BETONWERK MET DETAILS

BLAD	AANTAL BLADEN	SCHAAL	OPG.:	GET.:	GECAL.:	GEC.:	GEZ.:	GEW.:	GEW.:	GEW.:	HET SECTORHOOFD:
4	9	1:100 1:20 1:5		J.DE G.	M.A.S.						
				NOV.'82	NOV.'82	20.5.83					

BESTEK 82_30 KAART 5 2 131 14 FORM B 5 REG. 9612