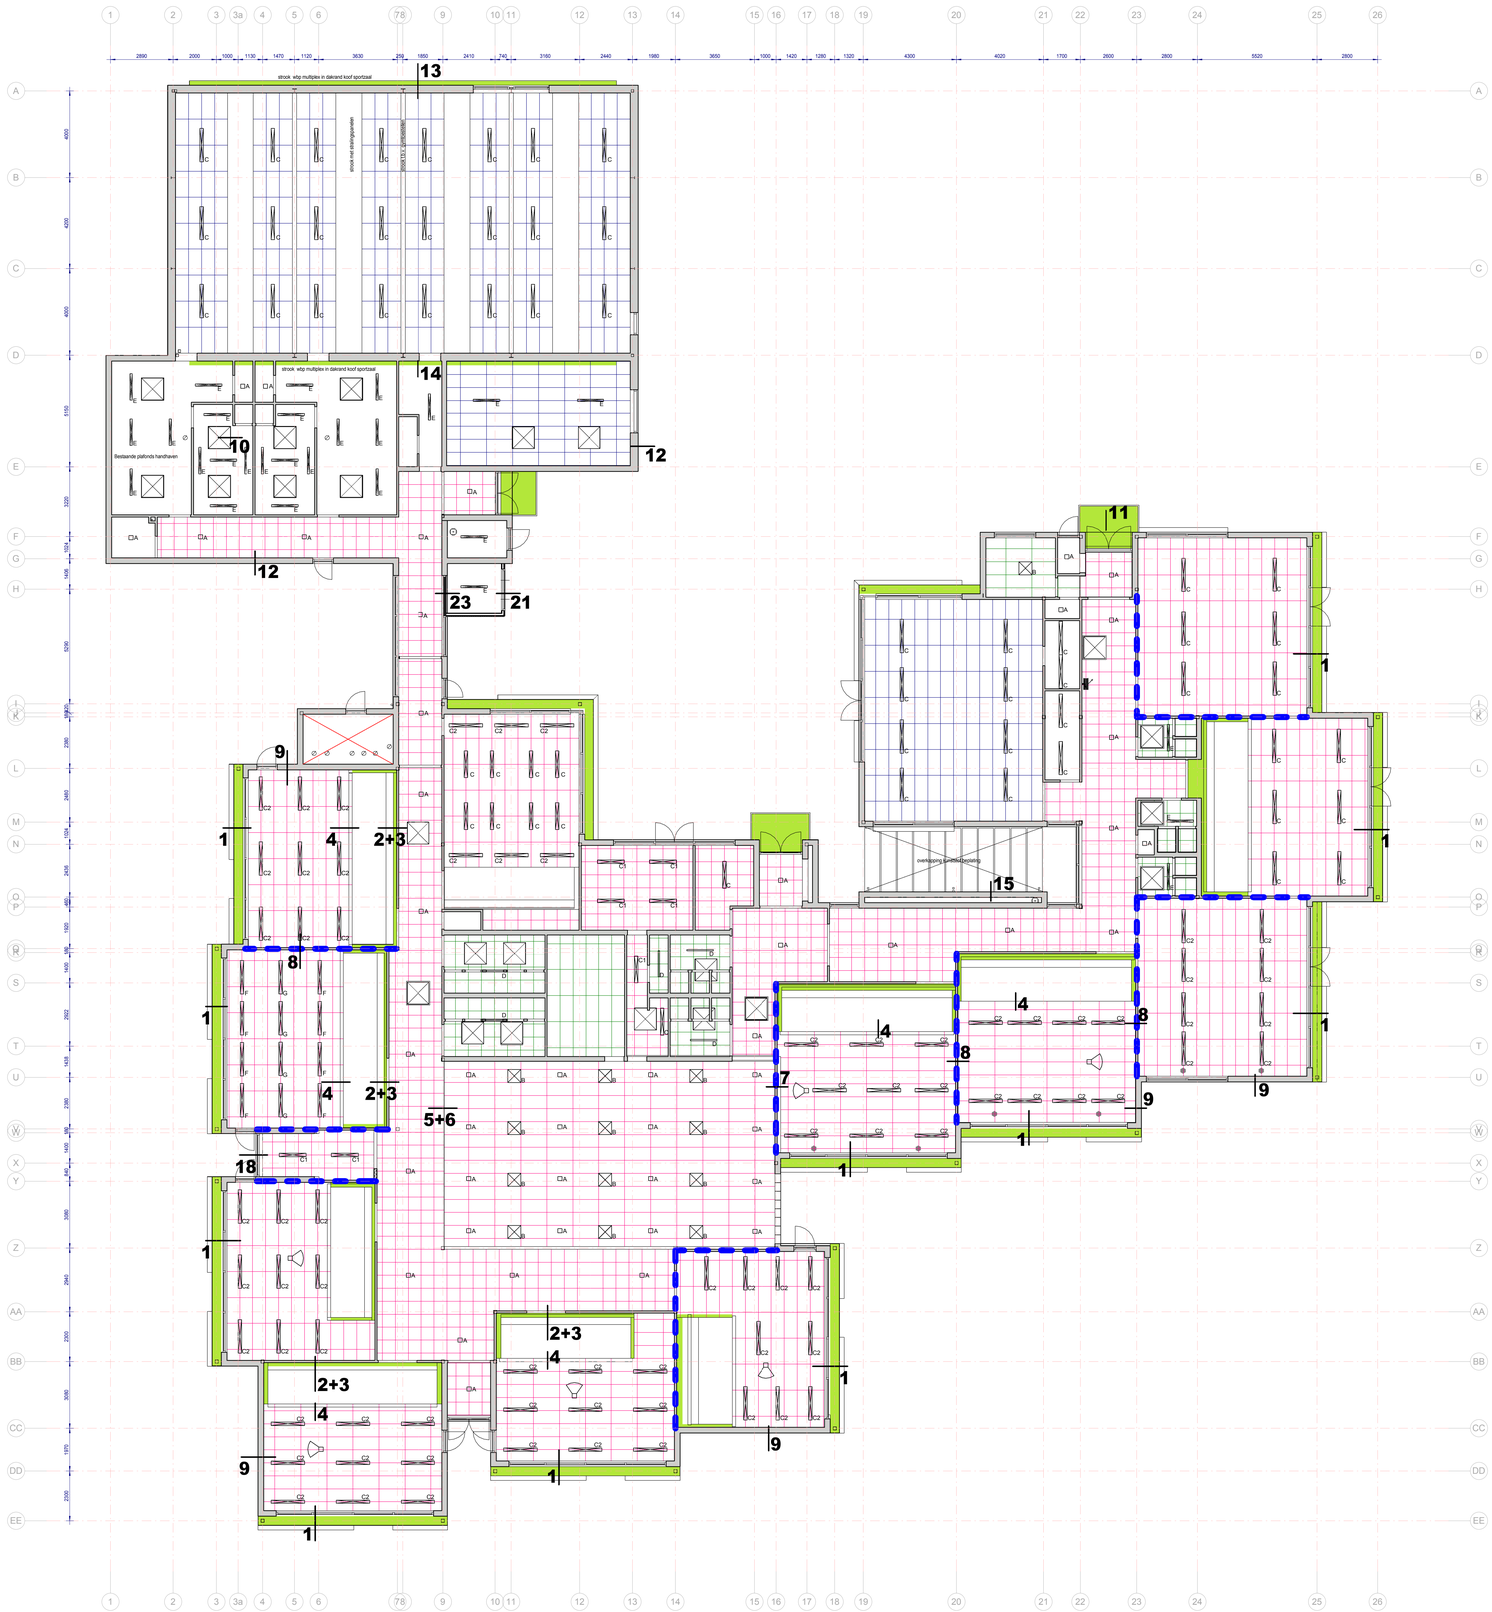

Renvooi plafond

- Ecophon Master A afm. 600x1200 en 600x600mm
- Ecophon Super G klasse 1A afm. 600x1200mm
- Ecophon Focus A afm. 600x1200 en 600x600mm
- trspa beplating in kleur wit
- Wandelement zie ook bestek 24.52.20-b

Renvooi armaturen

- A — Philips BCS402 9xLED HB/2700 65 WH KIT CE/CCC
- B — Philips SM120V LED37S/830 PSD W60L60
- C — Philips BCS640 LED48/840 PSD W21L125 MLO-PC
- C1 — Philips BCS640 LED24/840 PSD W21L125 MLO-PC
- C2 — Philips BCS640 LED46/840 PSD W21L125 MLO-PC
- D — Philips BN121C LED38S/830 PSU L1200
- E — Philips WT460C LED35S/840 PSD WB L1600
- F — Philips WT460C LED64S/840 PSD WB L1600
- G — Philips WT460C LED35S/840 PSD WB L1600
- Bestaande beamer terugplaatsen
- Bestaande nachtverlichting terugplaatsen

OPBOUWBOX:
LRH2070/00 SURFACE BOX

WIELAND AANSLUITKABELS:
LCC2080/00 CABLE ADV + BMS

PROGRAMMEERTOOL:
IR8099/20 STANDAARD

v.2

E:	
D:	
C:	
B:	23-10-2015
A:	8-10-2015
DATUM:	12-09-2015
SCHAAL:	1:100
DOSSIERNR: 11118	BLADNR: bt10

BOUWMANWERKBUURO SPLATCH b.v.
BOLSTRALAAN 17, 2182 EJ HOOFDDORP
TELEFOON 0252-412410 FAX 0252-412411
www.splatch.nl E-mail info@splatch.nl

VERBOUW RK BASISSCHOOL "DE BRANDARIS" FRIESLANDLAAN 4 TE HAARLEM

ONDERDEEL:

PLAFOND- EN VERLICHTINGS OVERZICHT

OPDRACHTGEVER:
STICHTING ST. BAVO INTERLUNFESSIONEEL BASISONDERWIJS POSTBUS 8876
2008 EJ HAARLEM

Deze tekening blijft eigendom van Bouwmanwerkbuurs Splatch bv, en mag zonder naar schriftelijke toestemming niet worden gekopieerd, verveelvoudigd of worden aangeboord noch ook aan derden ter beschikking of ter inzage gesteld.

Alleen uitsnijding en in het werk te controleren

formaat: A0

I:\Documenten\Acad Revit\Bouwonderwerpburo Splatch\Haarlem\Friesland laan 4\model 2.0.rvt