


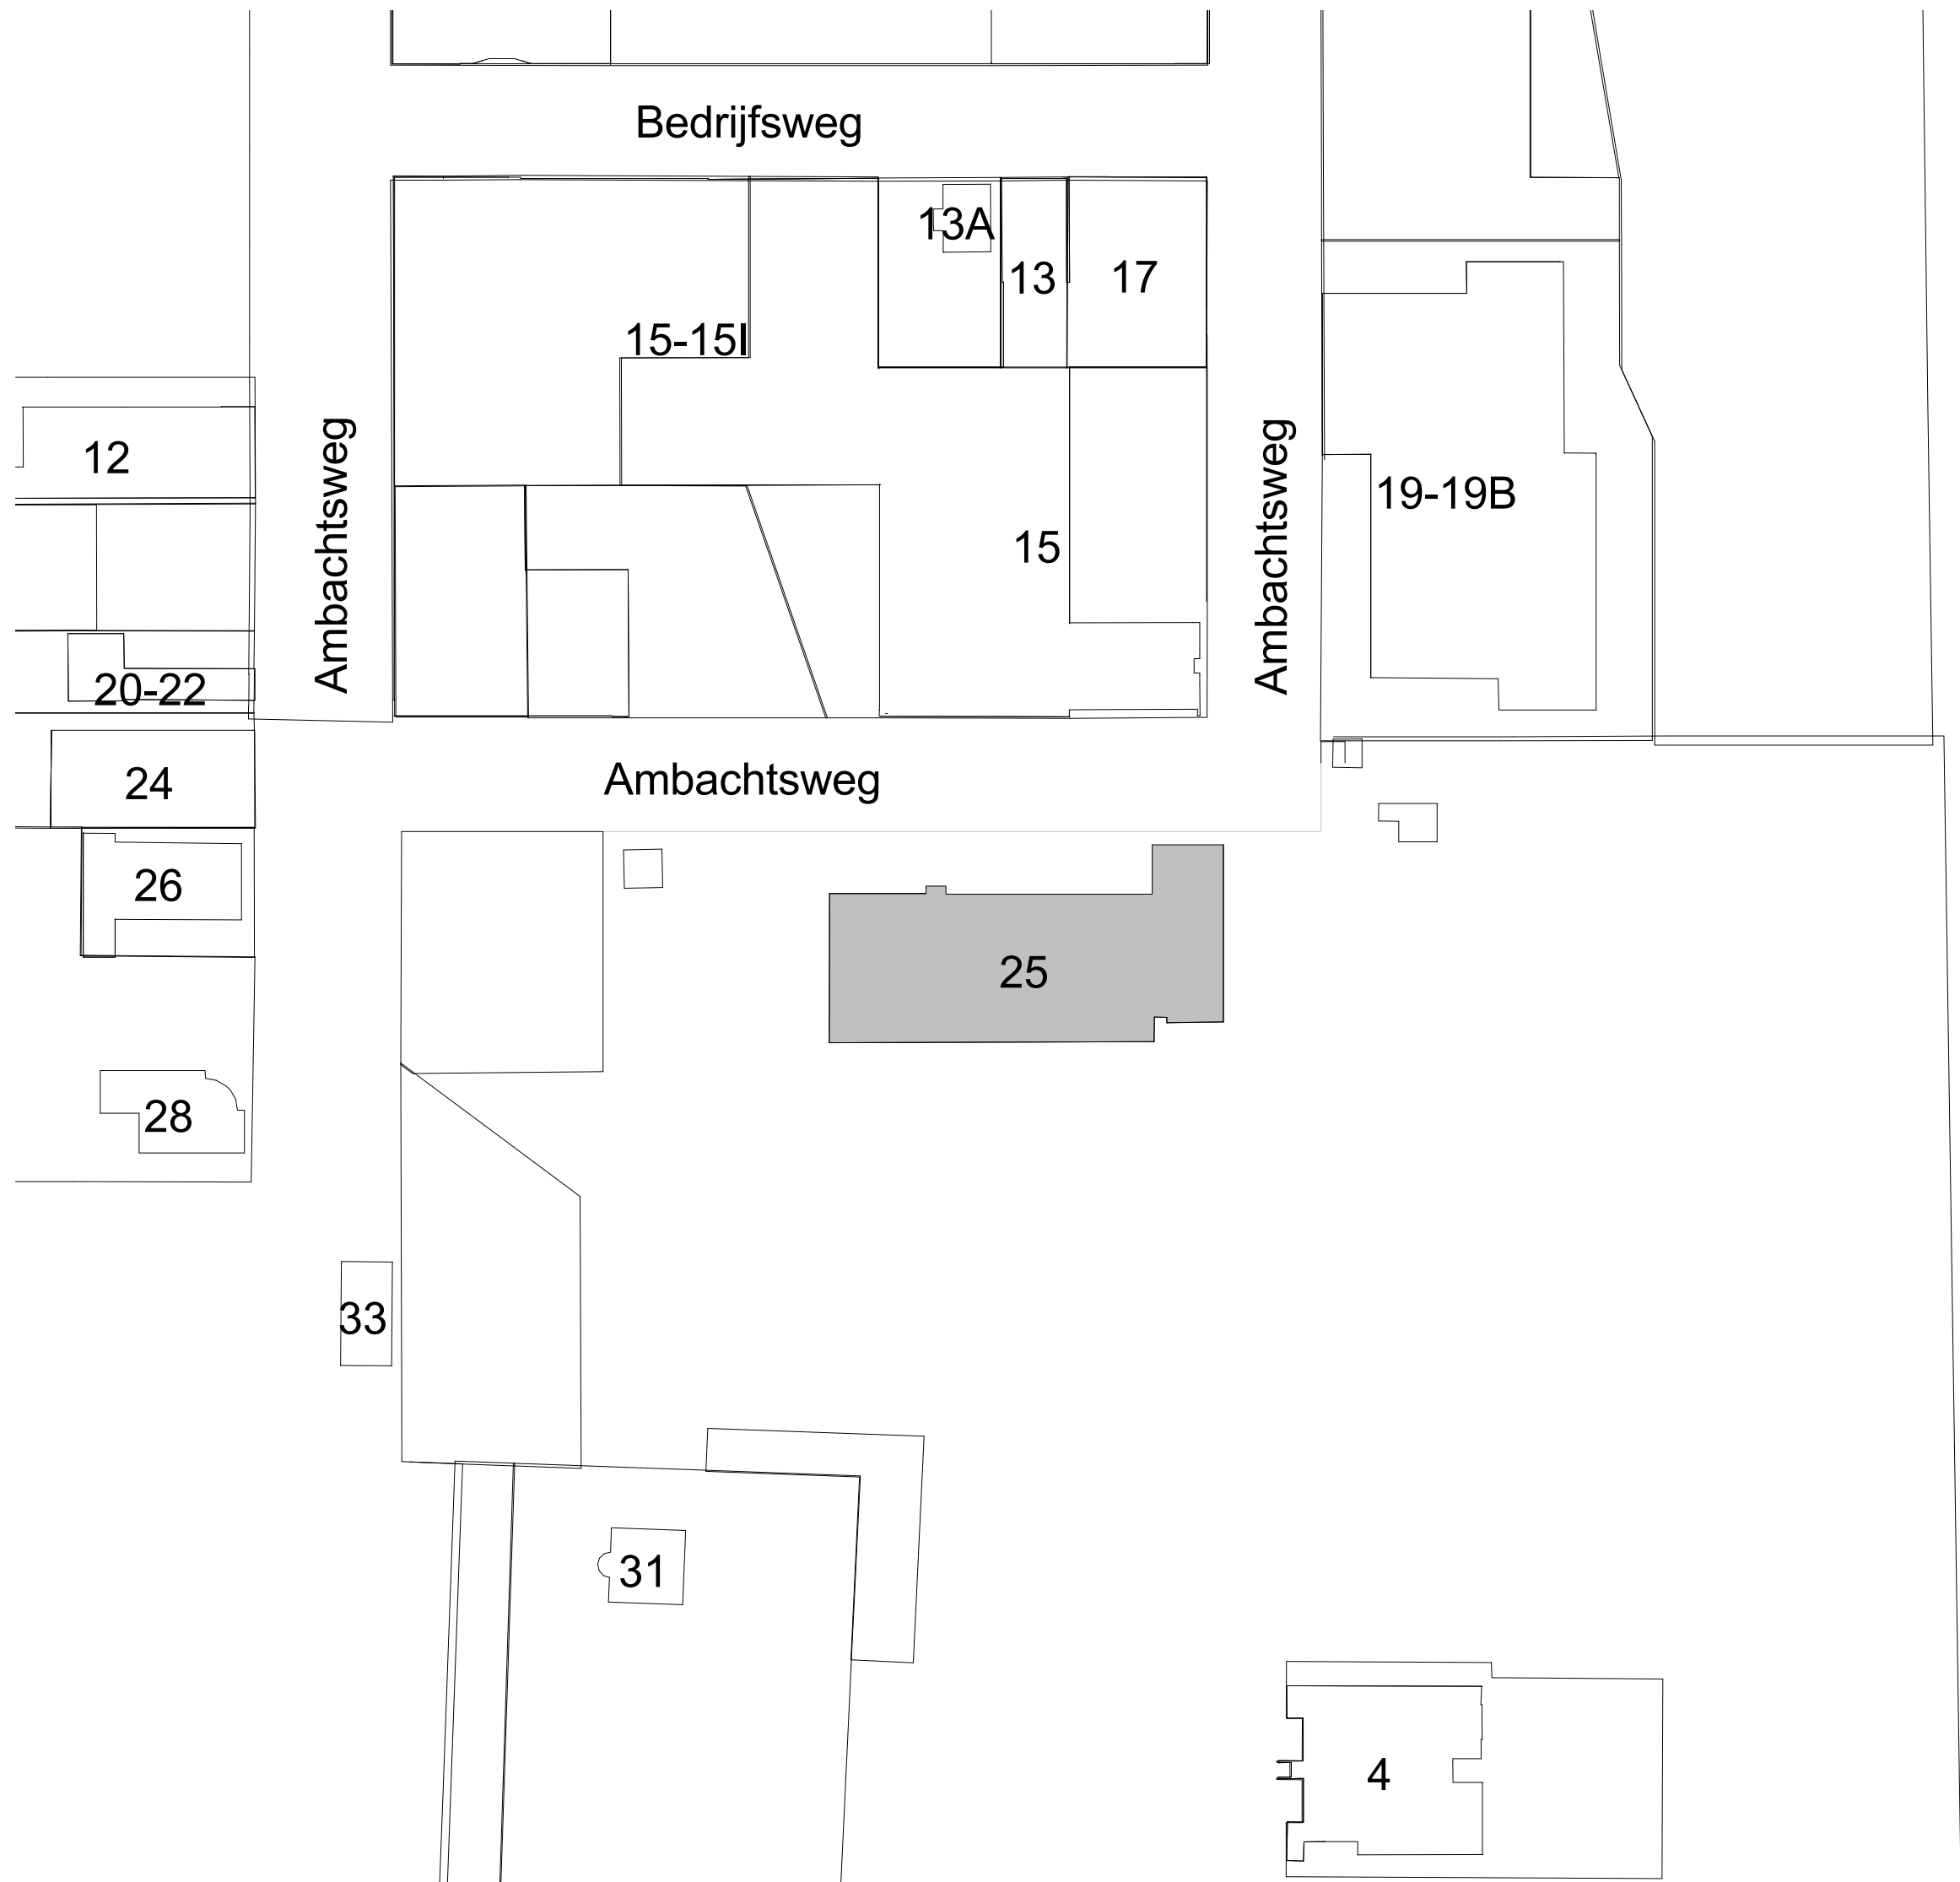

SITUATIE - 1:1000
bestaande situatie

Kadastrale gemeente Den Helder
Sectie K
Perceel 4402

AANVRAAG

PROJECTNUMMER + PROJECTNAAM : 20201099 Ambachtsweg 25 Den Helder	GETEKEND : PH
ONDERWERP : Aanvraag omgevingsvergunning	DATUM : 29-09-'20
OMSCHRIJVING : Situatie - bestand	FORMAAT : A2
OPDRACHTGEVER : Gemeente Den Helder	SCHAAL : 1 : 1000

handzz.

STERK IN VASTGOED SUPPORT

Gondel 1 - 1186 MJ Amstelveen
+31 88 445 16 00
info@handzz.nl www.handzz.nl

TEKENINGNUMMER :
B00