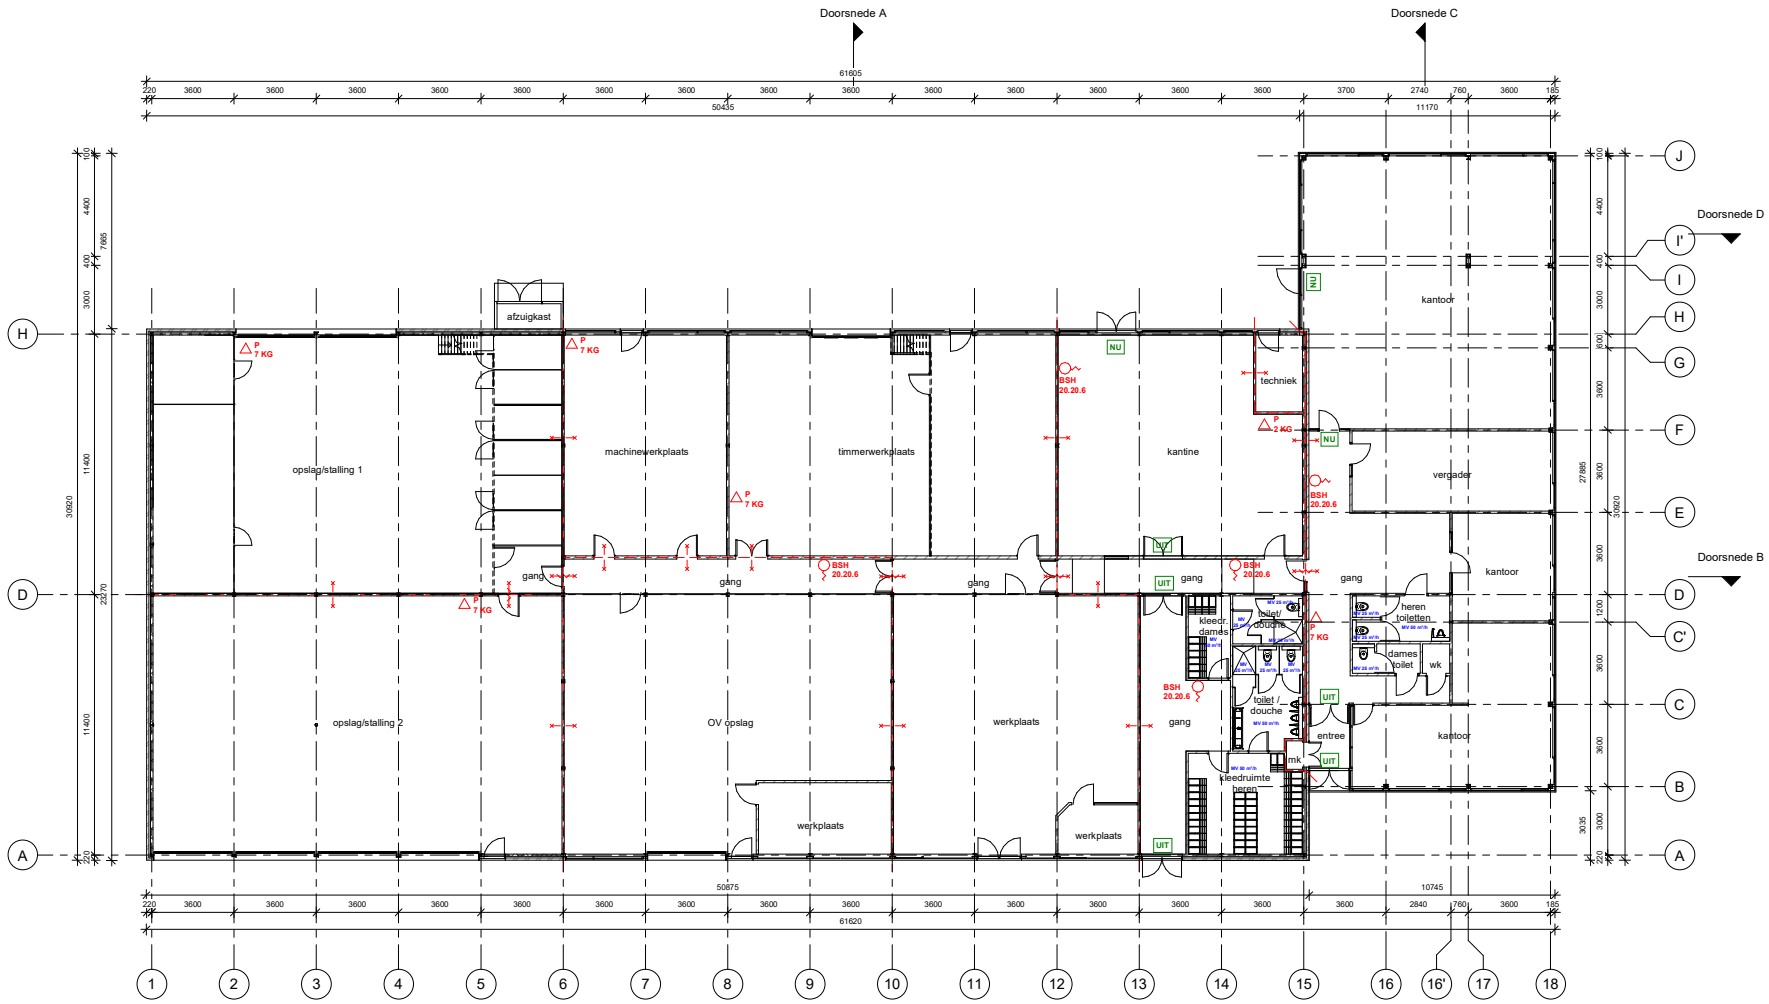

BEGANE GROND - 1:100
bestaande situatie

AANVRAAG	PROJECTNUMMER + PROJECTNAAM : 20201099 Ambachtsweg 25 Den Helder	GETEKEND : PH
	ONDERWERP : Aanvraag omgevingsvergunning	DATUM : 29-09-'20
	OMSCHRIJVING : Bouwkundige plattegrond - bestaand	FORMAAT : A1
	OPDRACHTGEVER : Gemeente Den Helder	SCHAAL : 1 : 100
handzz. STERK IN VASTGOED SUPPORT	Gondel 1 - 1186 MJ Amstelveen +31 88 445 16 00 info@handzz.nl www.handzz.nl	TEKENINGNUMMER : B01

Deze tekening blijft eigendom van handzz. en mag zonder schriftelijke toestemming niet gekopiëerd of aan derden ter inzage worden gegeven noch voor derden worden gebruikt.