




VOORGEVEL - 1:100
bestaande situatie

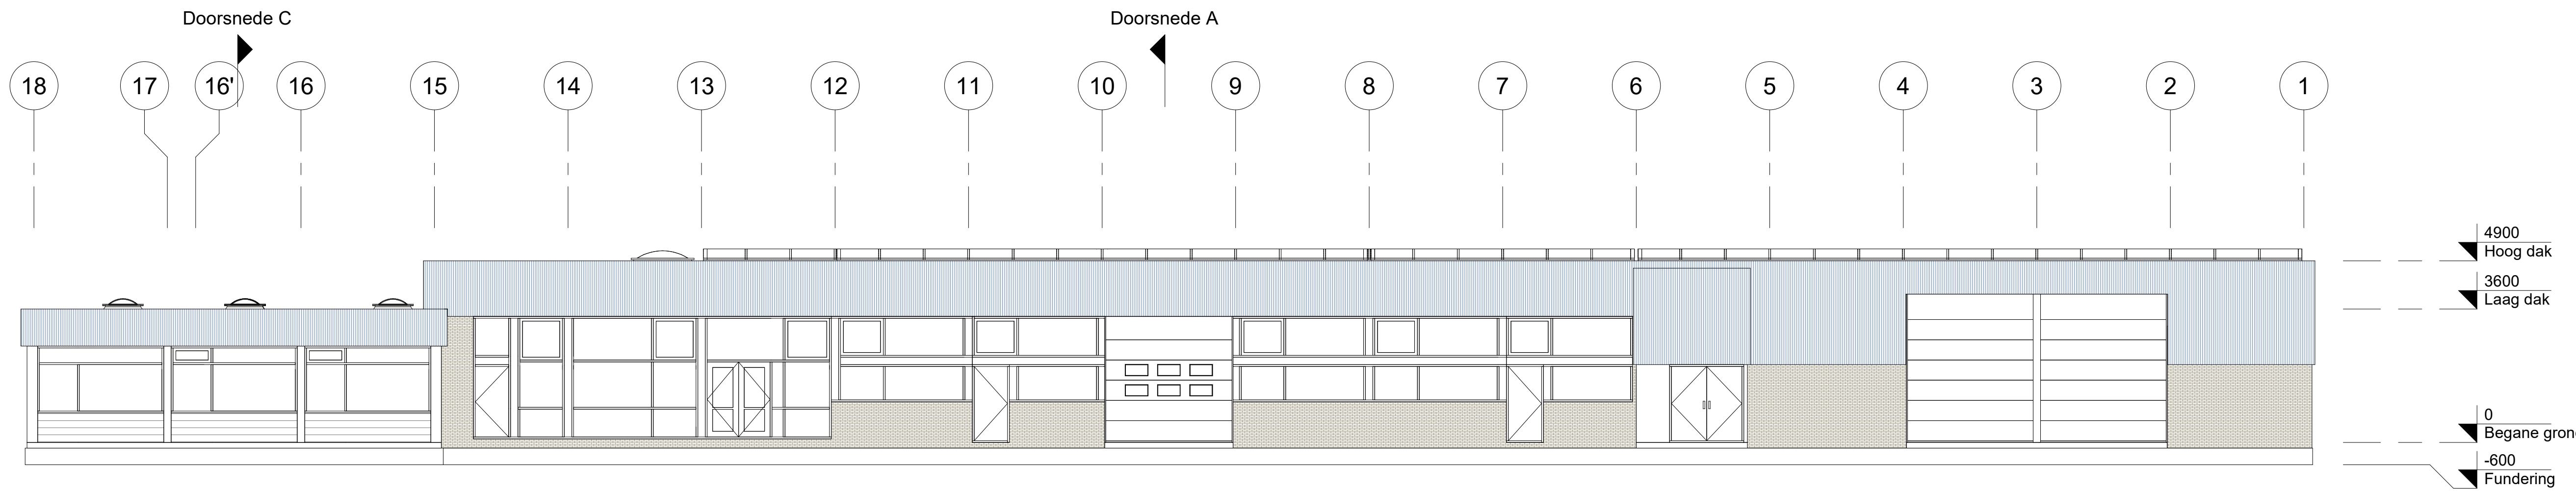

ACHTERGEVEL - 1:100
bestaande situatie

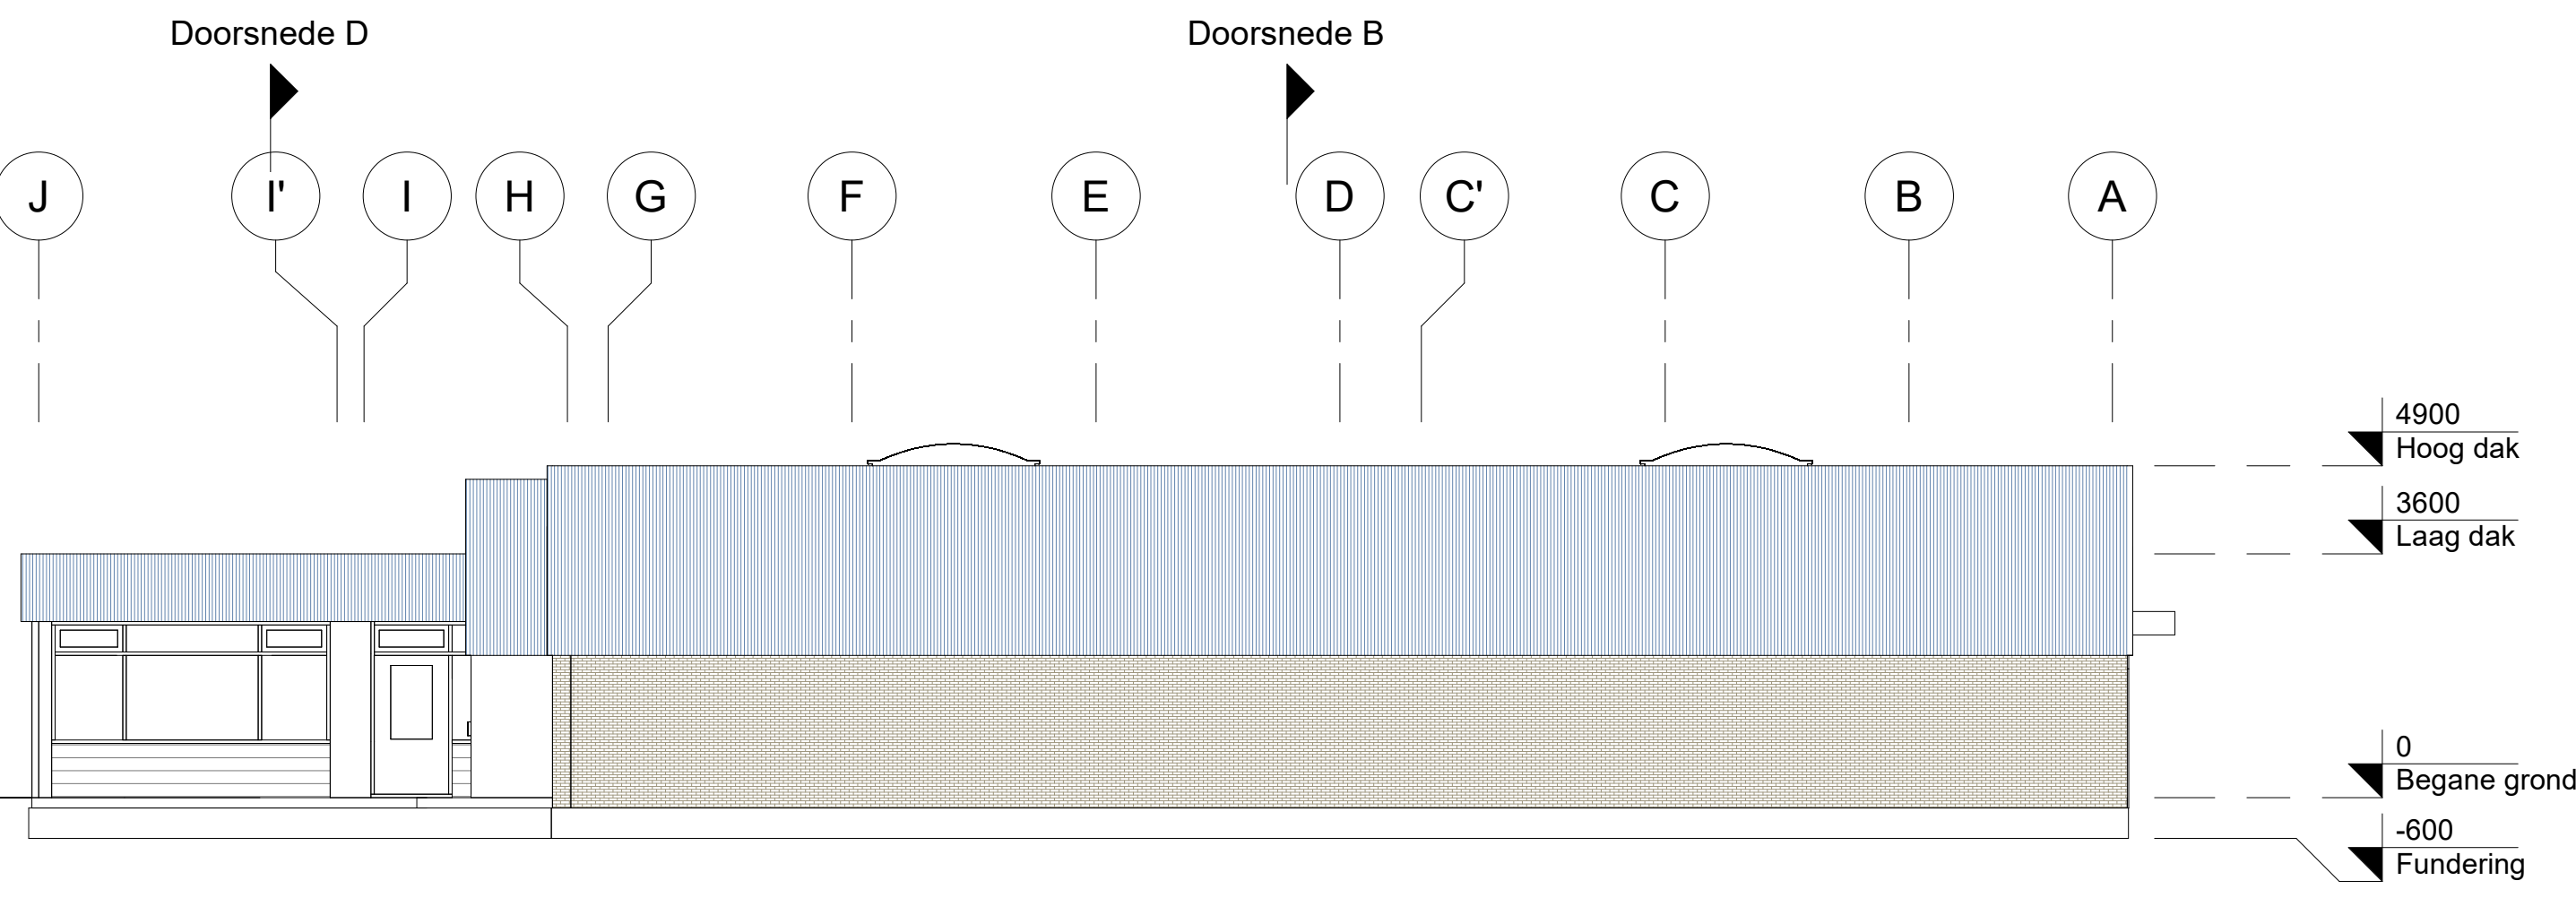

LINKER ZIJGEVEL - 1:100
bestaande situatie

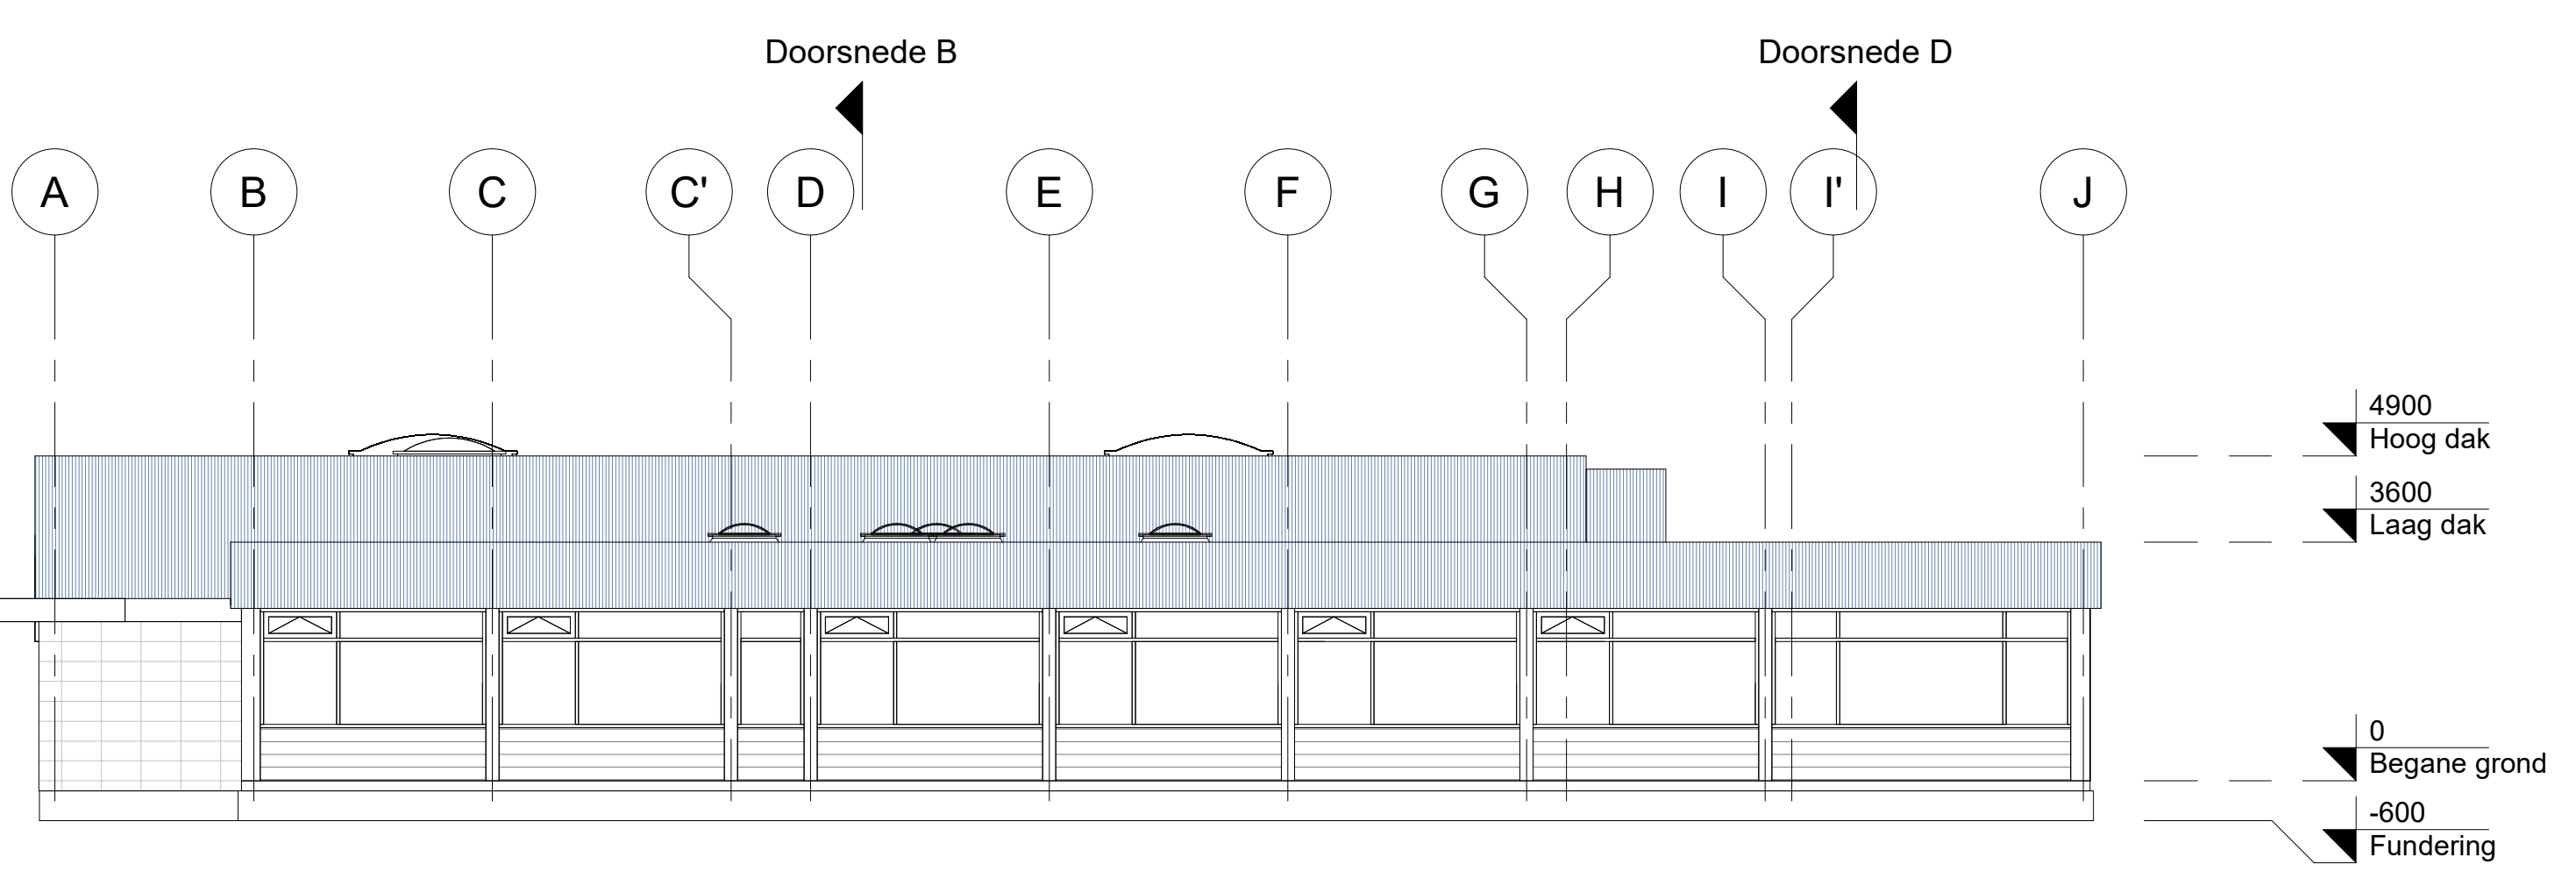

RECHTER ZIJGEVEL - 1:50
bestaande situatie

AANVRAAG	PROJECTNUMMER + PROJECTNAAM : 20201099 Ambachtsweg 25 Den Helder	GETEKEND : PH
	ONDERWERP : Aanvraag omgevingsvergunning	DATUM : 29-09-'20
	OMSCHRIJVING : Bouwkundige gevelaanzichten - bestaand	FORMAAT : A1
	OPDRACHTGEVER : Gemeente Den Helder	SCHAAL : 1 : 100
	handzz. STERK IN VASTGOED SUPPORT	Gondel 1 - 1186 MJ Amstelveen +31 88 445 16 00 info@handzz.nl www.handzz.nl

TEKENINGNUMMER :
B02

Deze tekening blijft eigendom van Handzz en mag zonder schriftelijke toestemming niet gekopieerd of aan derden ter inzage worden gegeven noch voor derden worden gebruikt.