


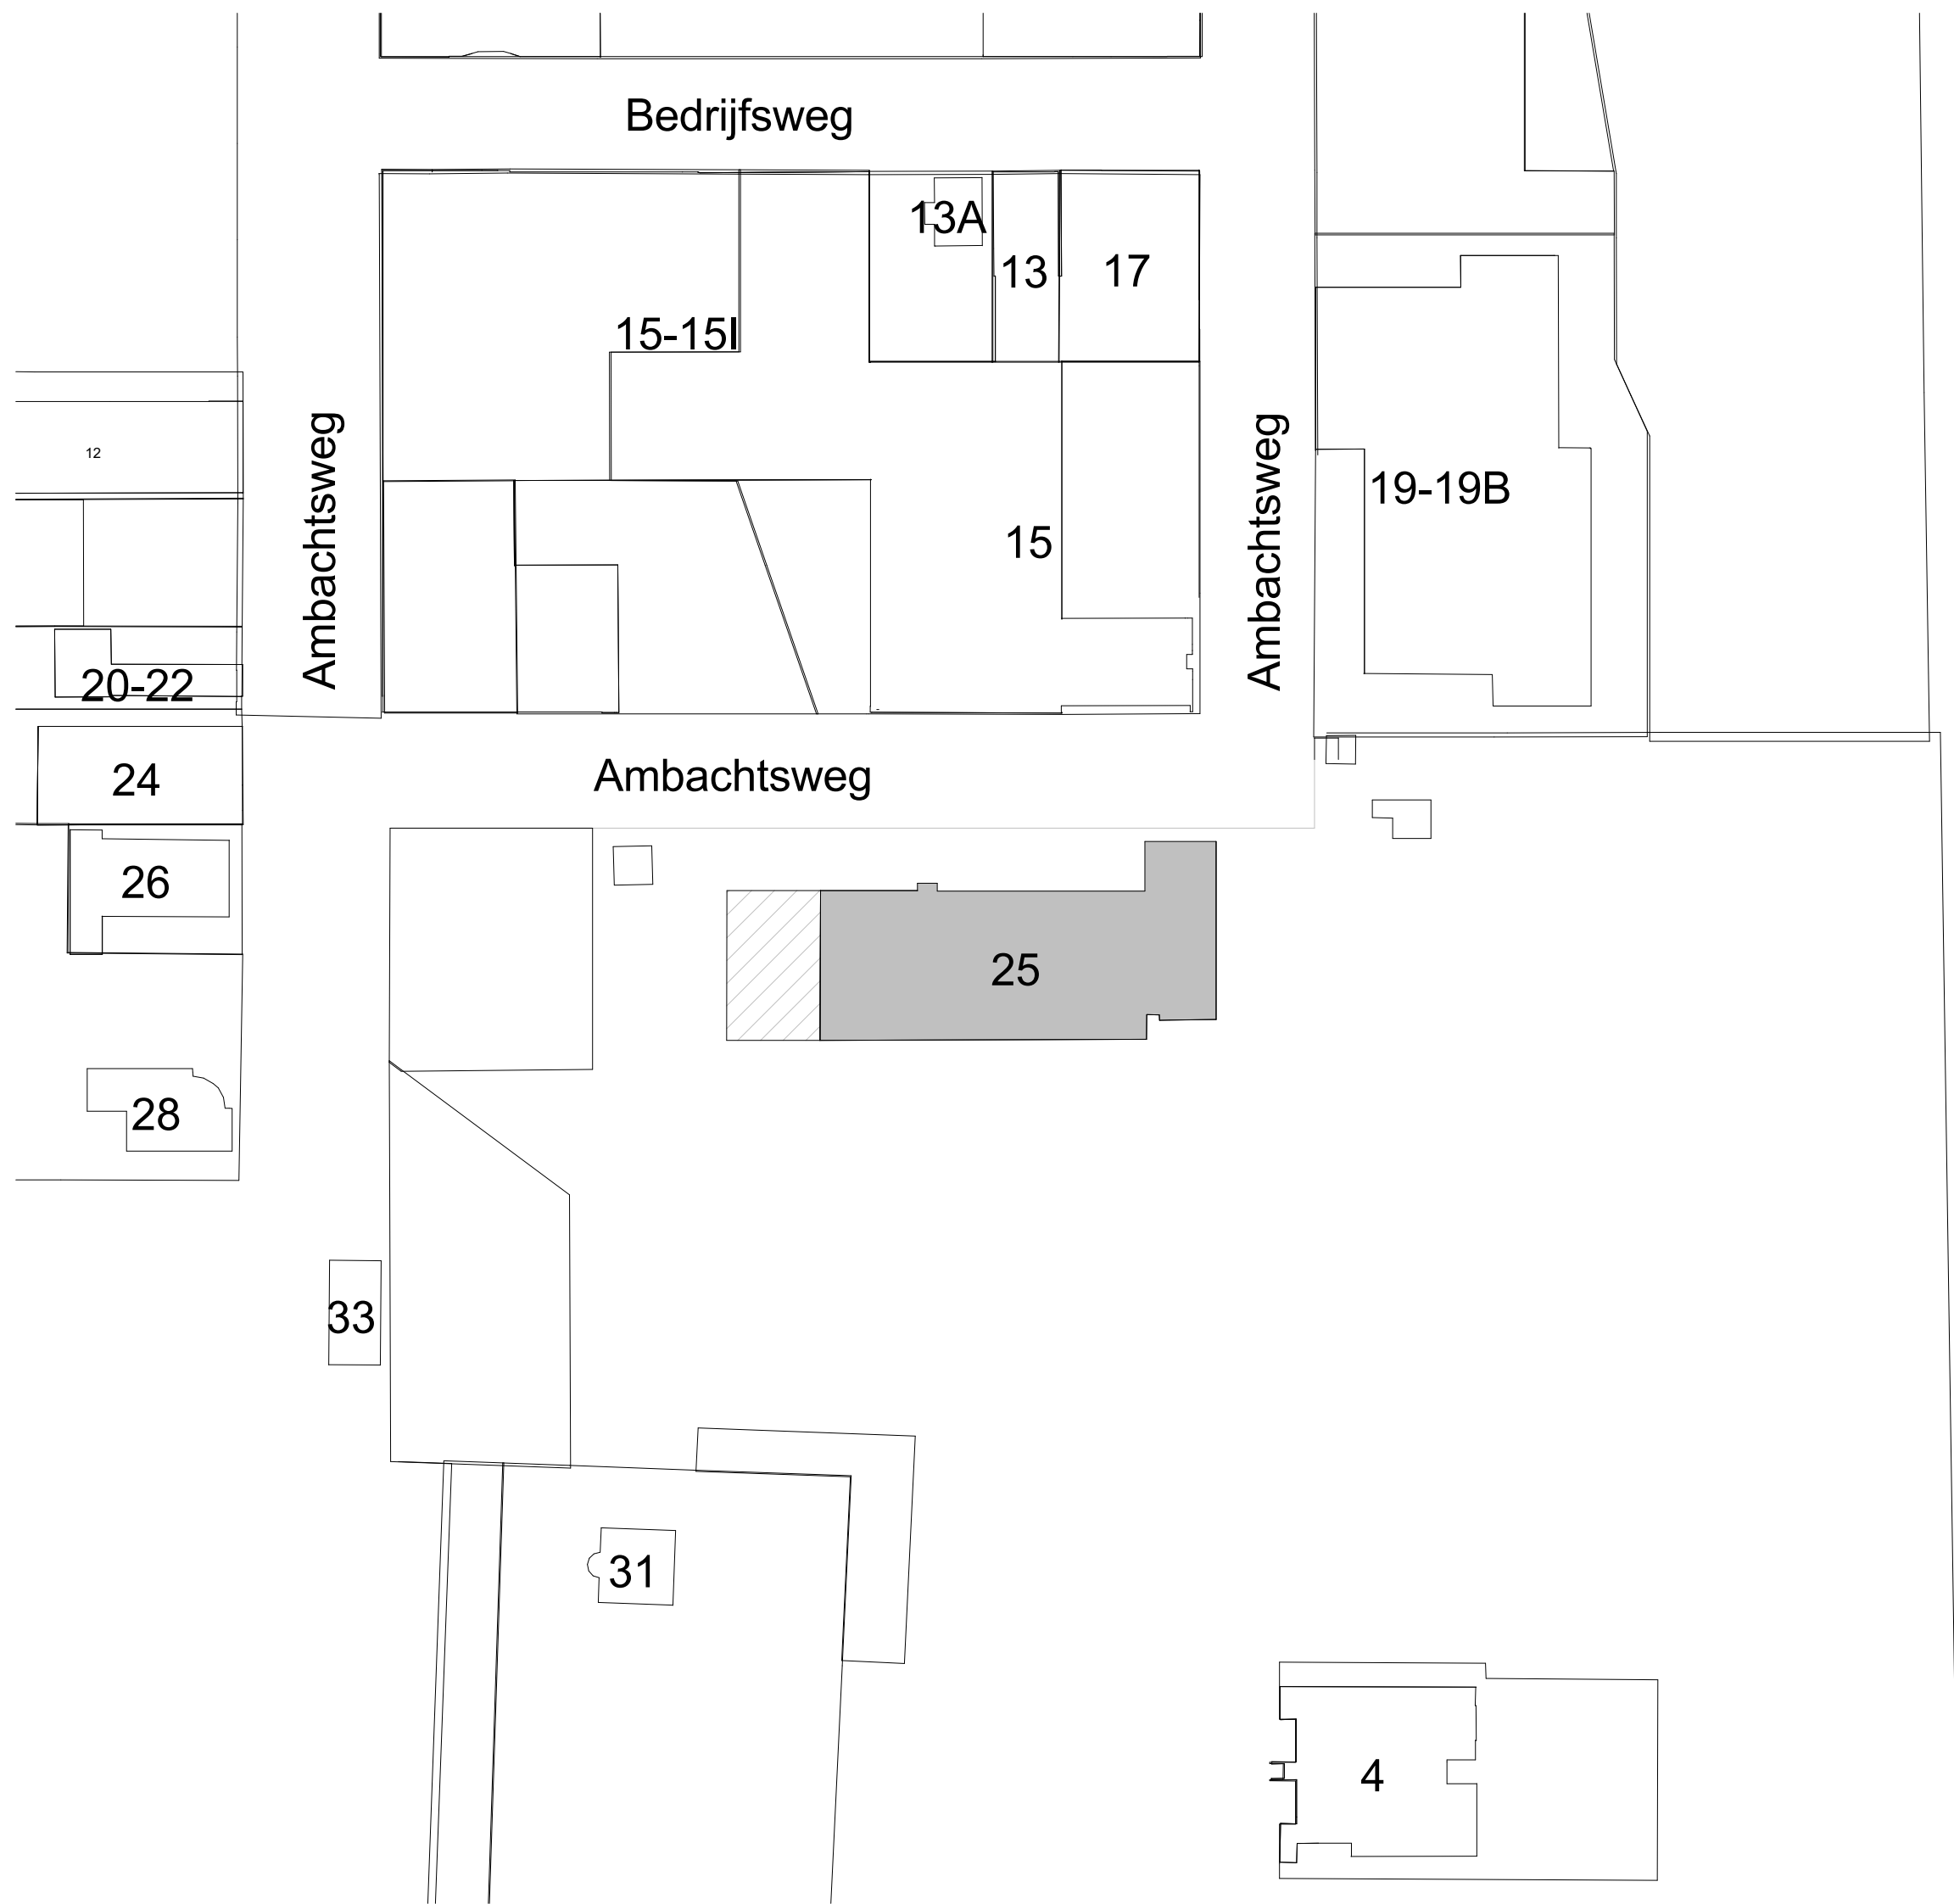

SITUATIE - 1:1000
nieuwe situatie

Kadastrale gemeente Den Helder
Sectie K
Perceel 4402

AANVRAAG	PROJECTNUMMER + PROJECTNAAM : 20201099 Ambachtsweg 25 Den Helder	GETEKEND : PH
	ONDERWERP : Aanvraag omgevingsvergunning	DATUM : 29-09-'20
	OMSCHRIJVING : Situatie - nieuw	FORMAAT : A2
	OPDRACHTGEVER : Gemeente Den Helder	SCHAAL : 1 : 1000
handzz. STERK IN VASTGOED SUPPORT		Gondel 1 - 1186 MJ Amstelveen +31 88 445 16 00 info@handzz.nl www.handzz.nl TEKENINGNUMMER : B10