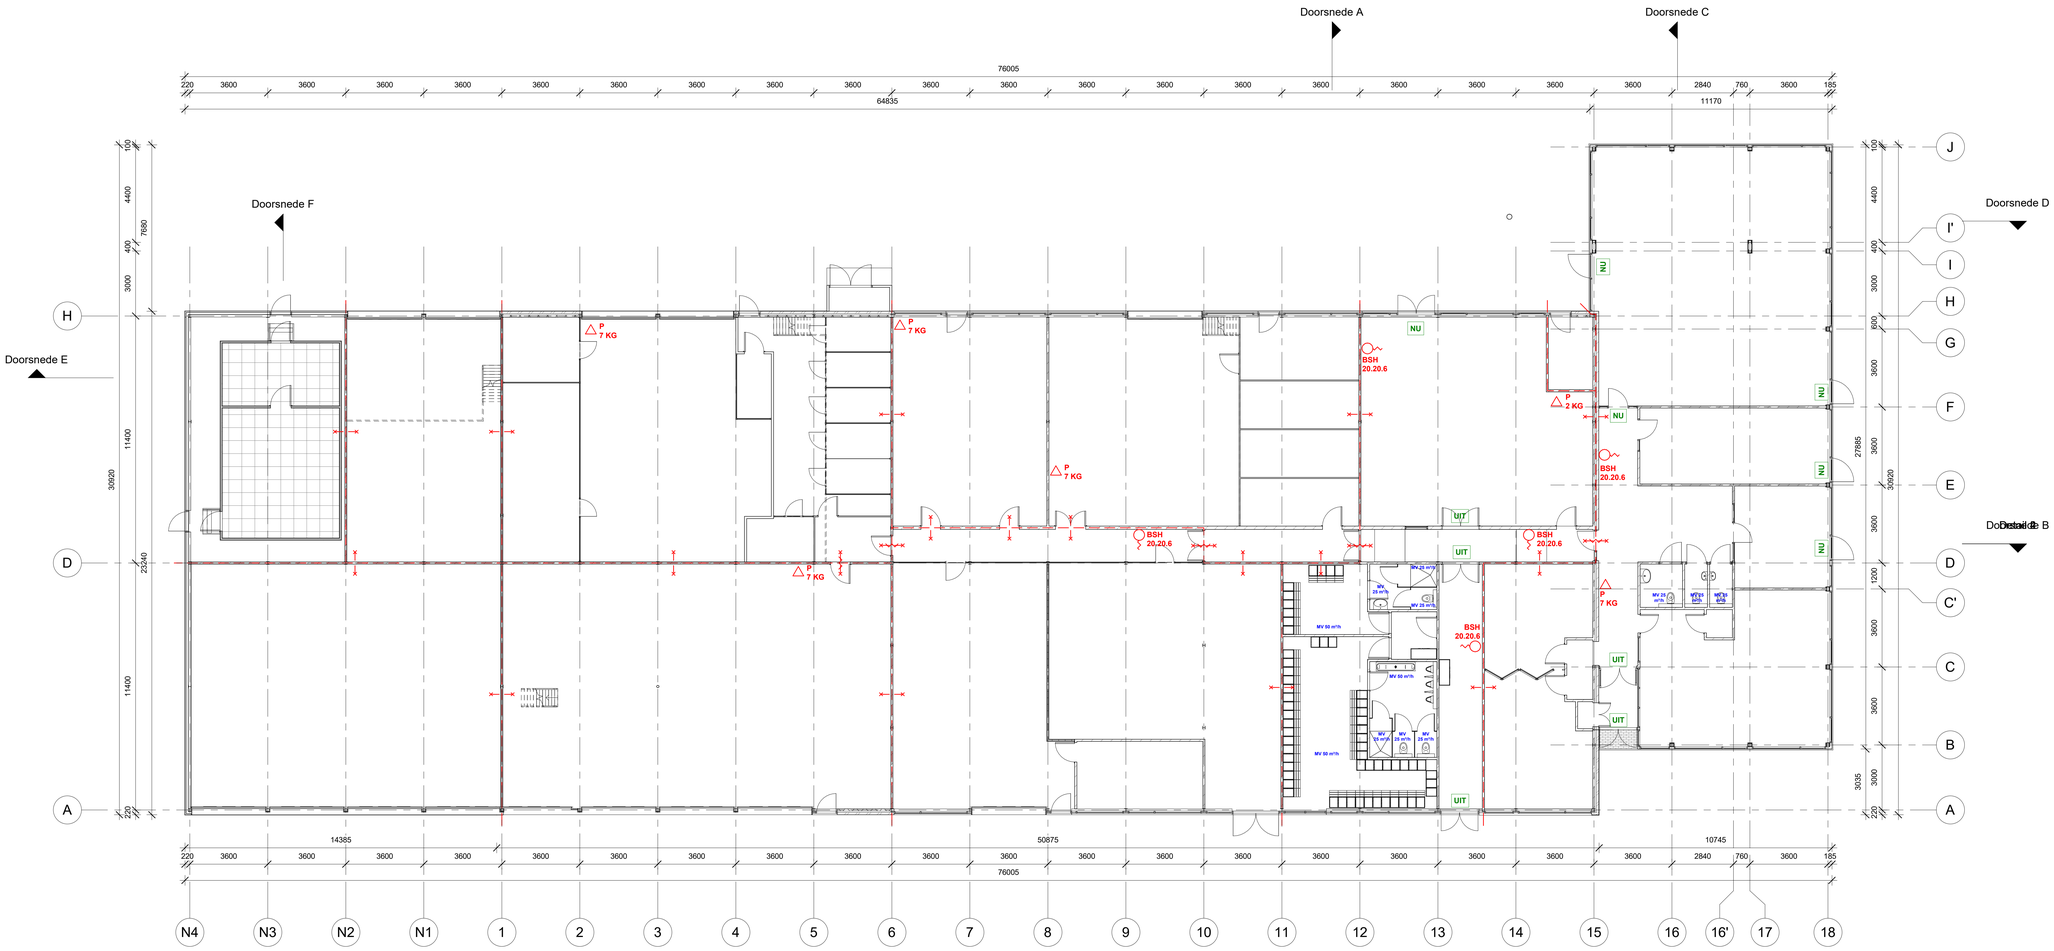

BEGANE GROND - 1:100
nieuwe situatie

AANVRAAG

PROJECTNUMMER + PROJECTNAAM : 20201099 Ambachtsweg 25 Den Helder	GETEKEND : PH
ONDERWERP : Aanvraag omgevingsvergunning	DATUM : 29-09-'20
OMSCHRIJVING : Bouwkundige plattegrond - nieuw	FORMAAT : A0
OPDRACHTGEVER : Gemeente Den Helder	SCHAAL : 1 : 100

handzz. STERK IN VASTGOED SUPPORT
Gondel 1 - 1186 MJ Amstelveen
+31 88 445 16 00
info@handzz.nl www.handzz.nl

TEKENINGNUMMER : B11

Deze tekening blijft eigendom van handzz en mag zonder schriftelijke toestemming niet gekopiëerd of aan derden ter inzage worden gegeven noch voor derden worden gebruikt.