




VOORGEVEL - 1:100
nieuwe situatie

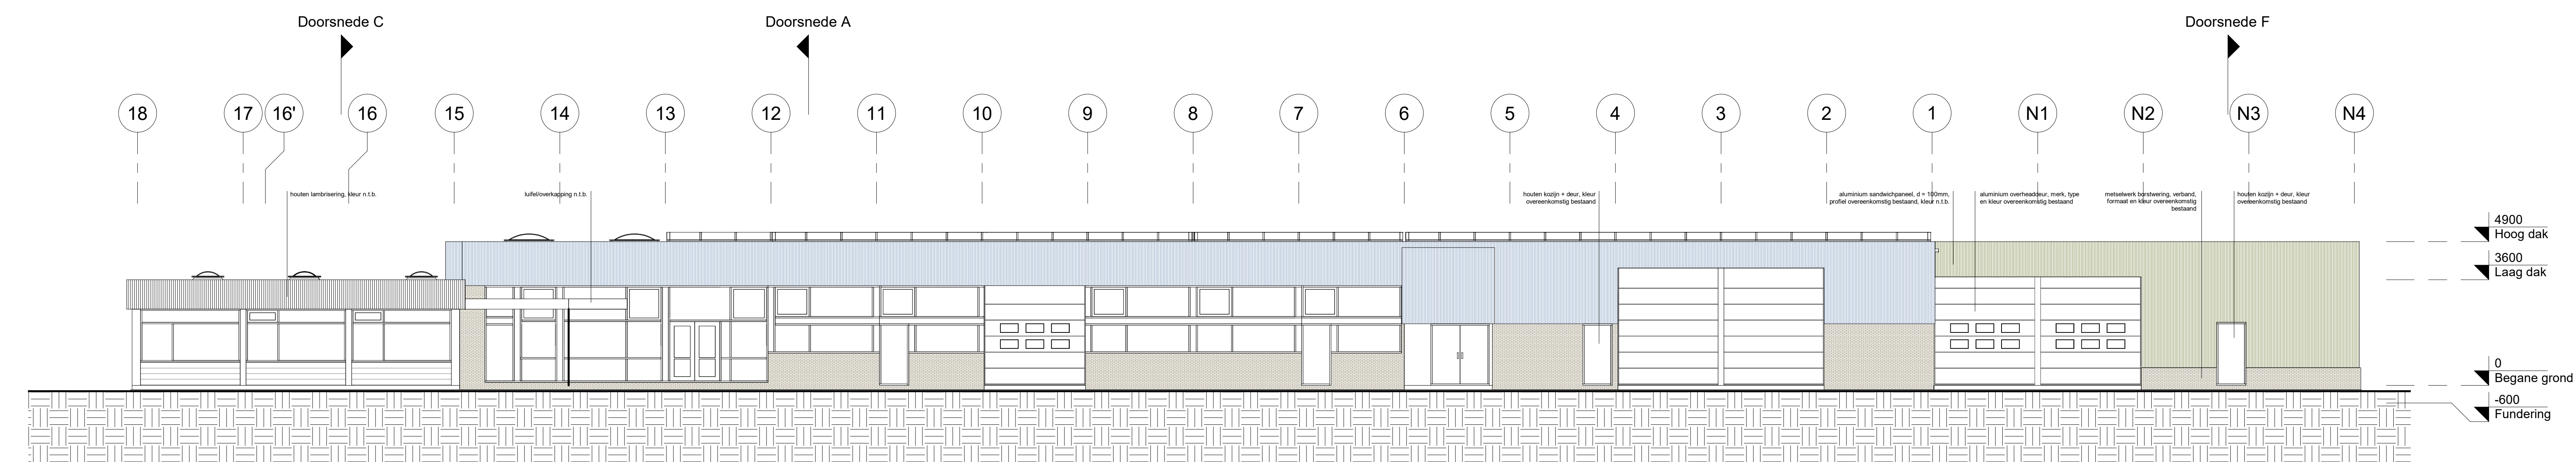

ACHTERGEVEL - 1:100
nieuwe situatie

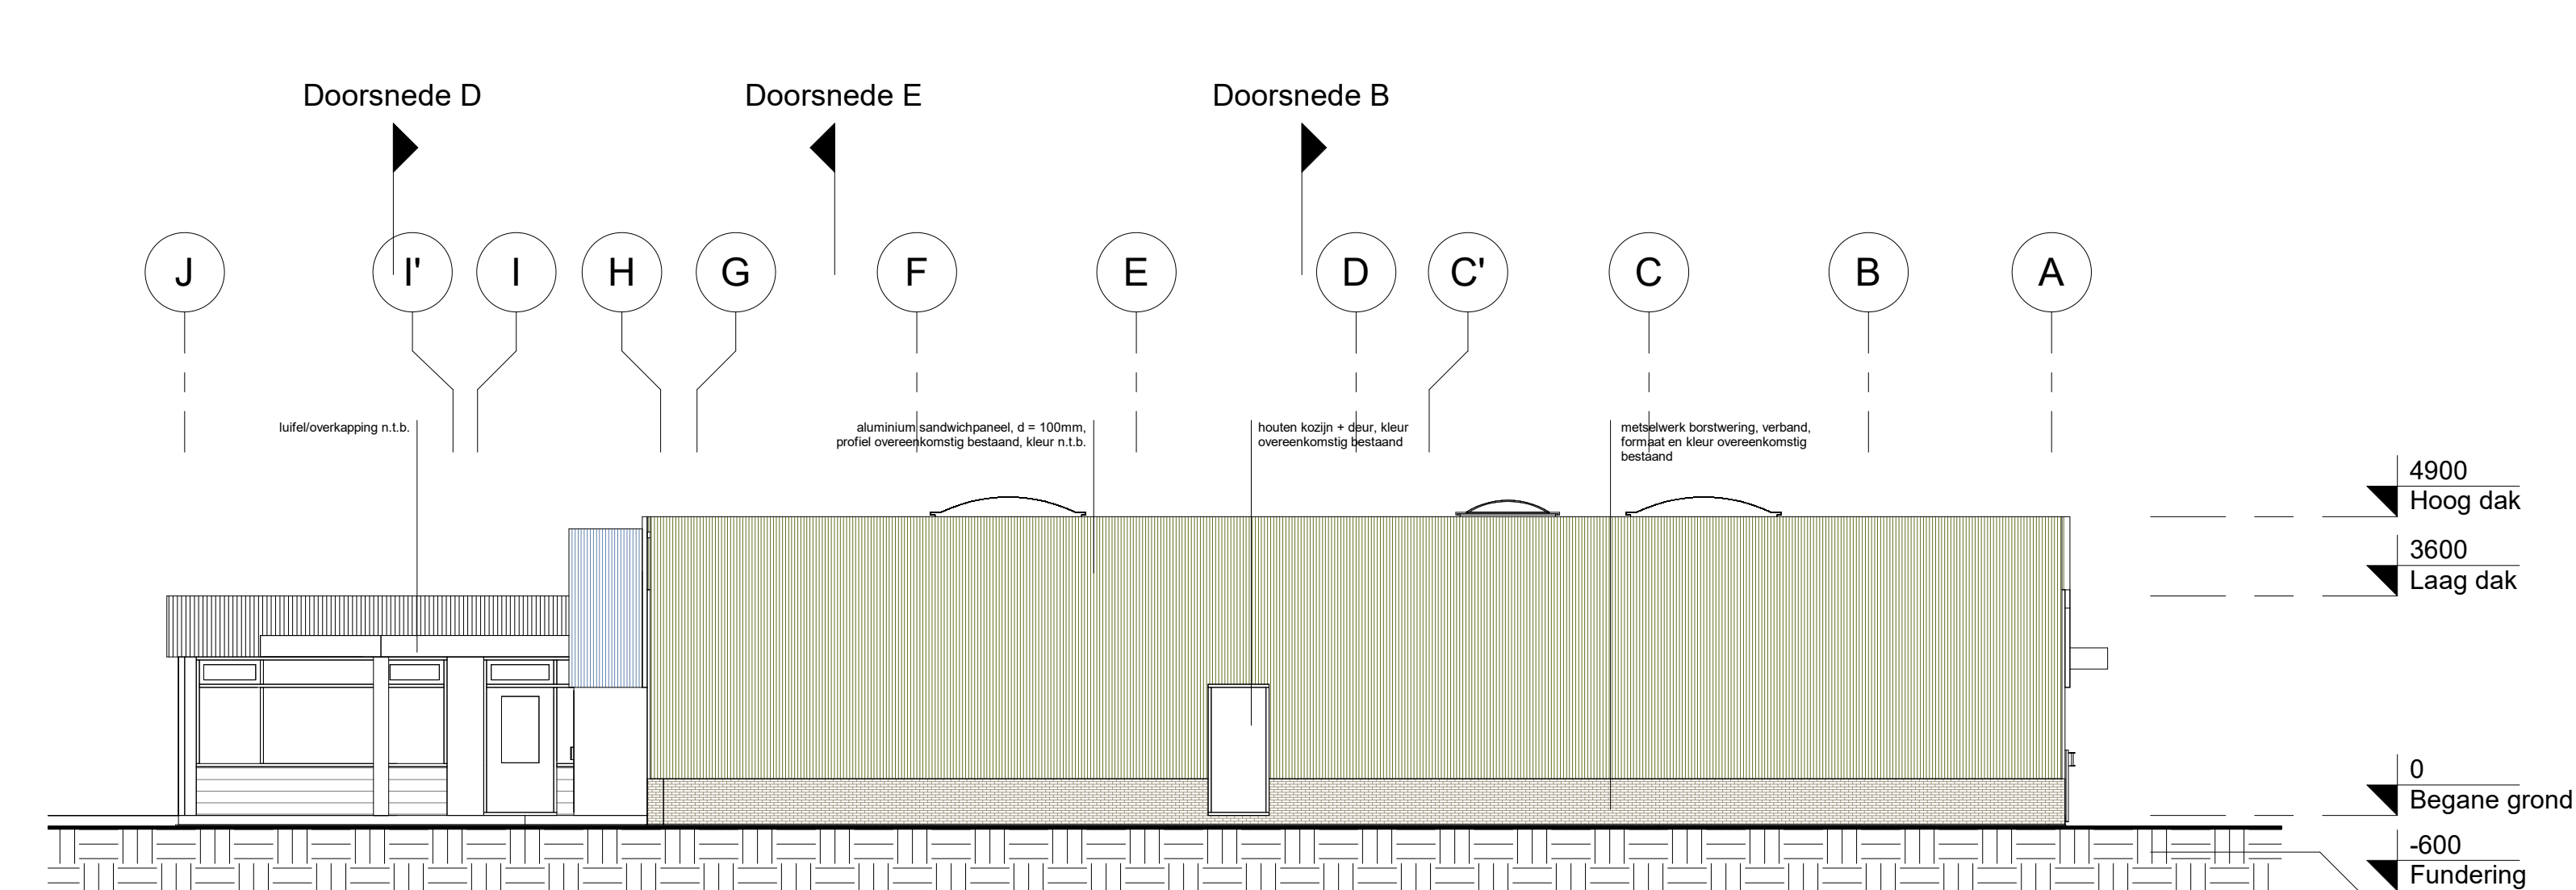

LINKER ZIJGEVEL - 1:100
nieuwe situatie

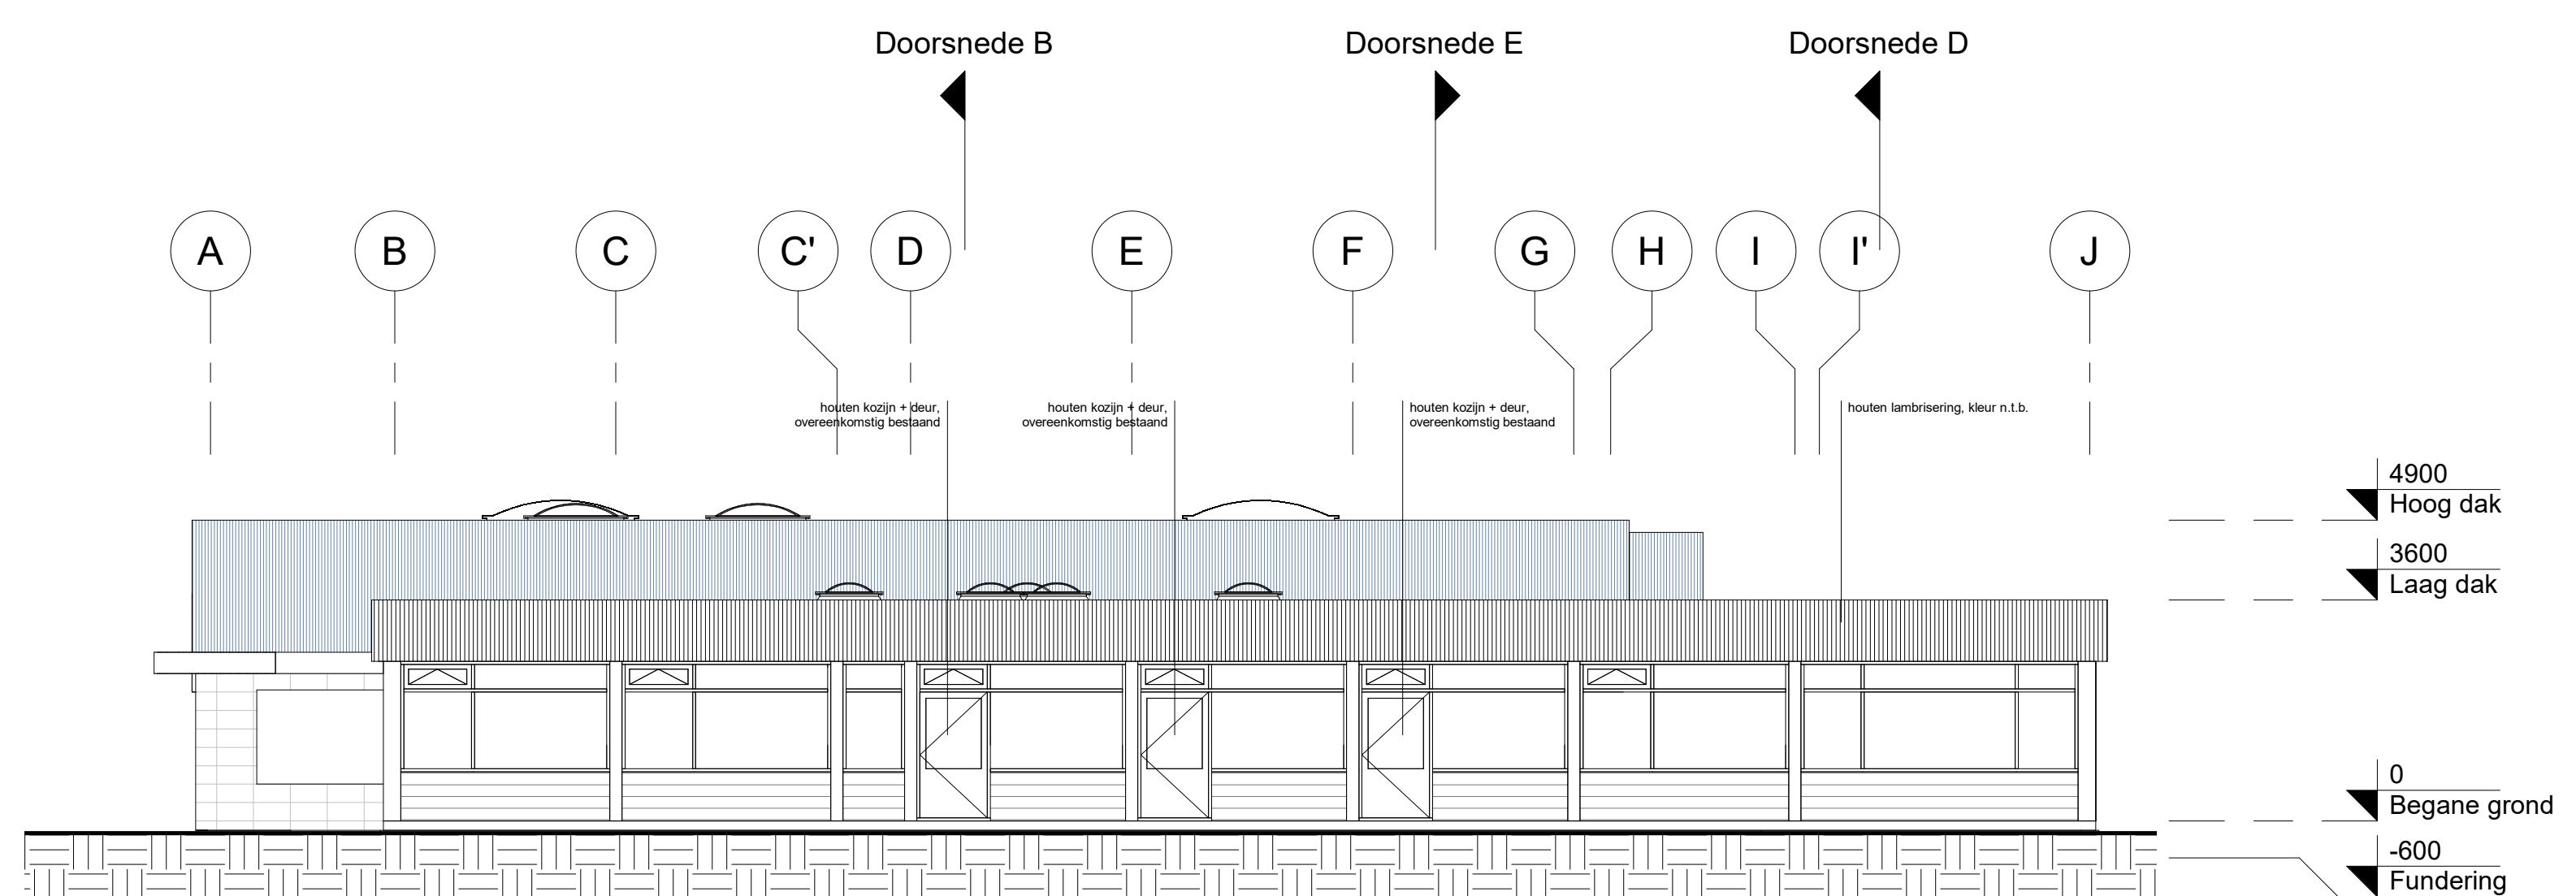

RECHTER ZIJGEVEL - 1:100
nieuwe situatie