




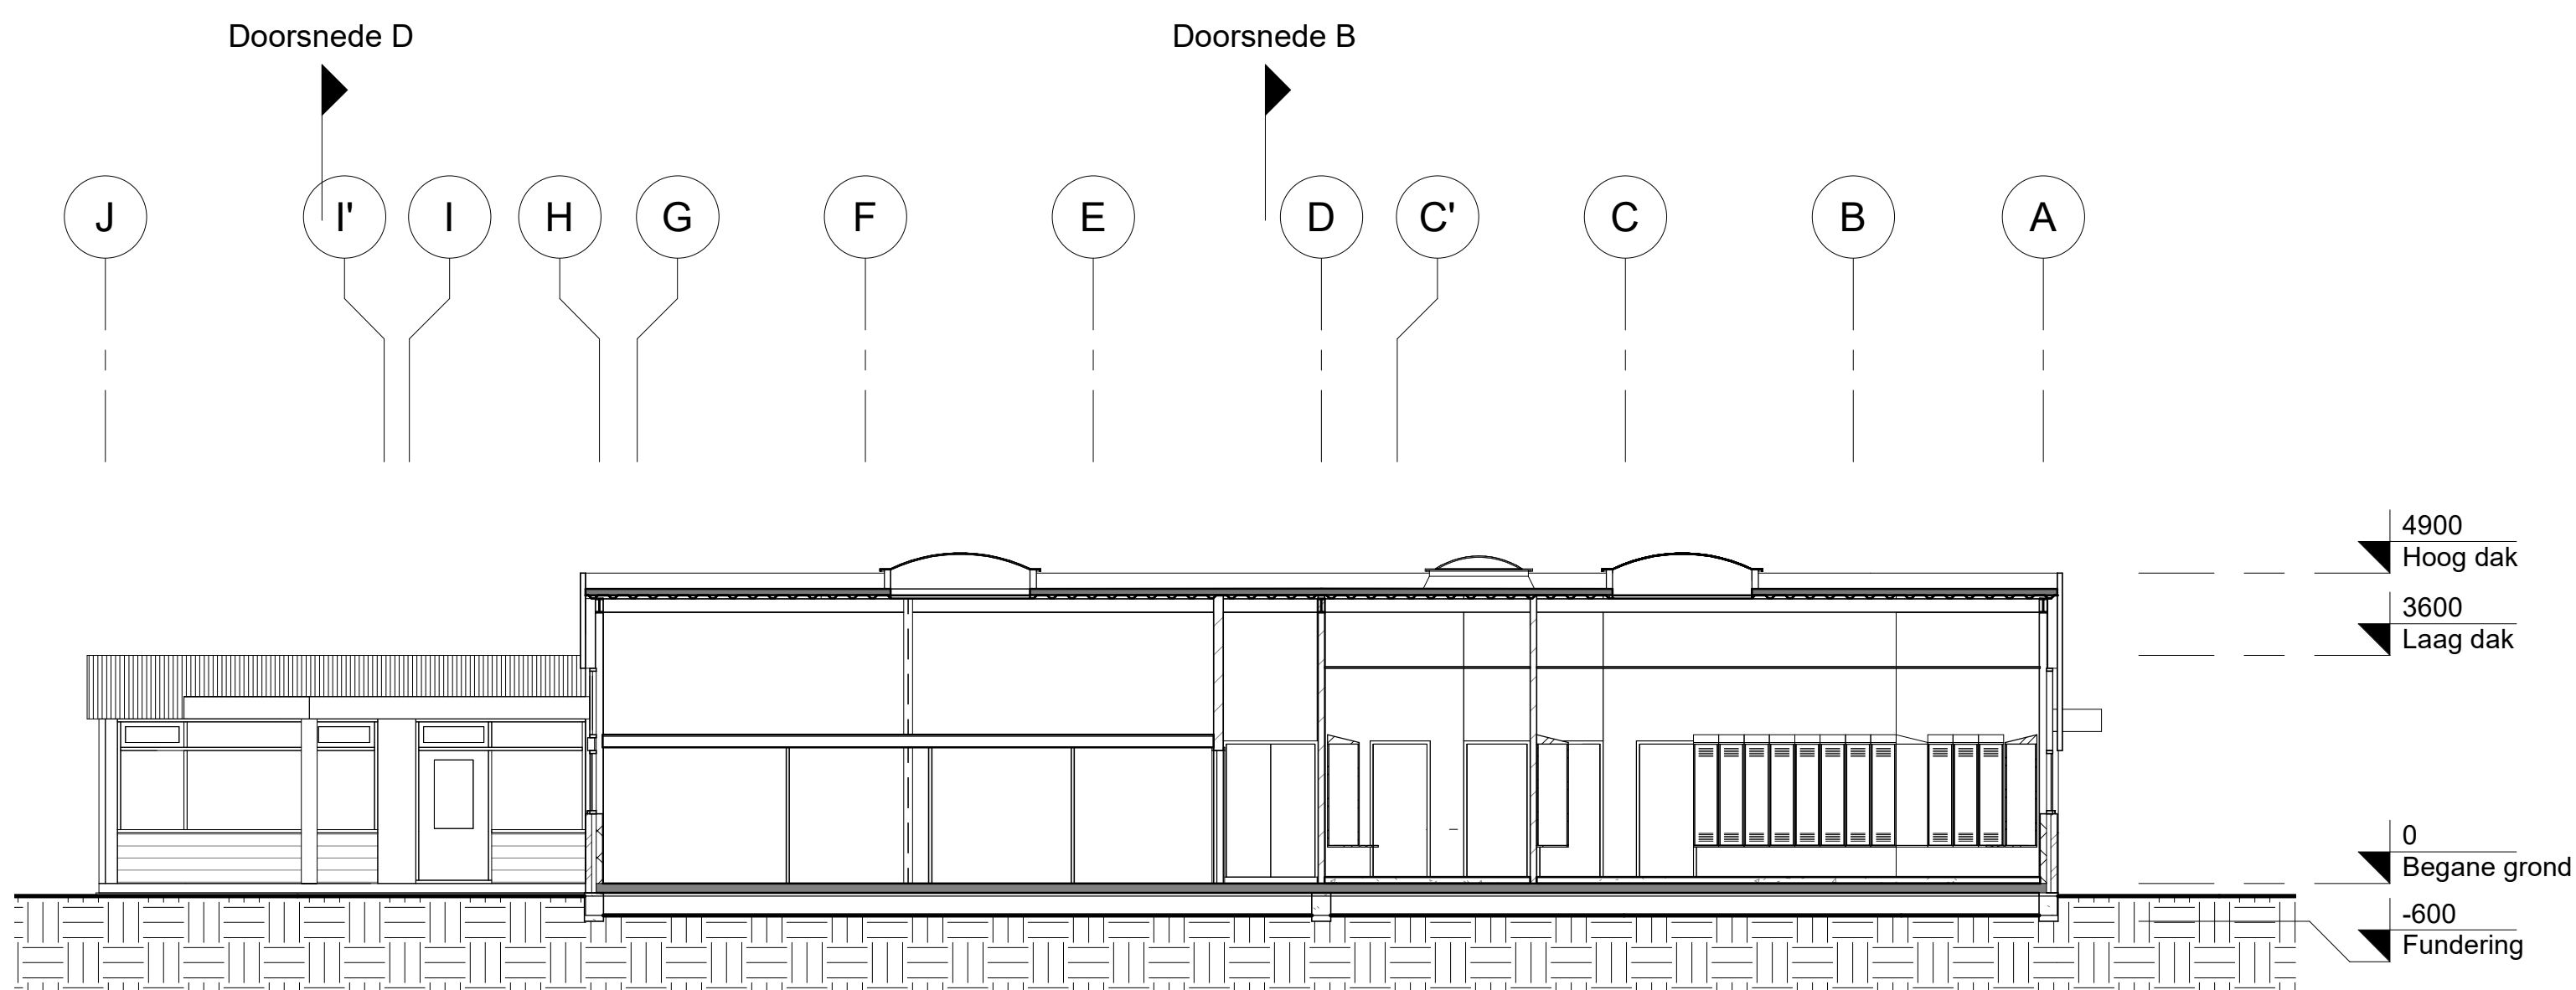


DOORSNEDE A - 1:100
nieuwe situatie

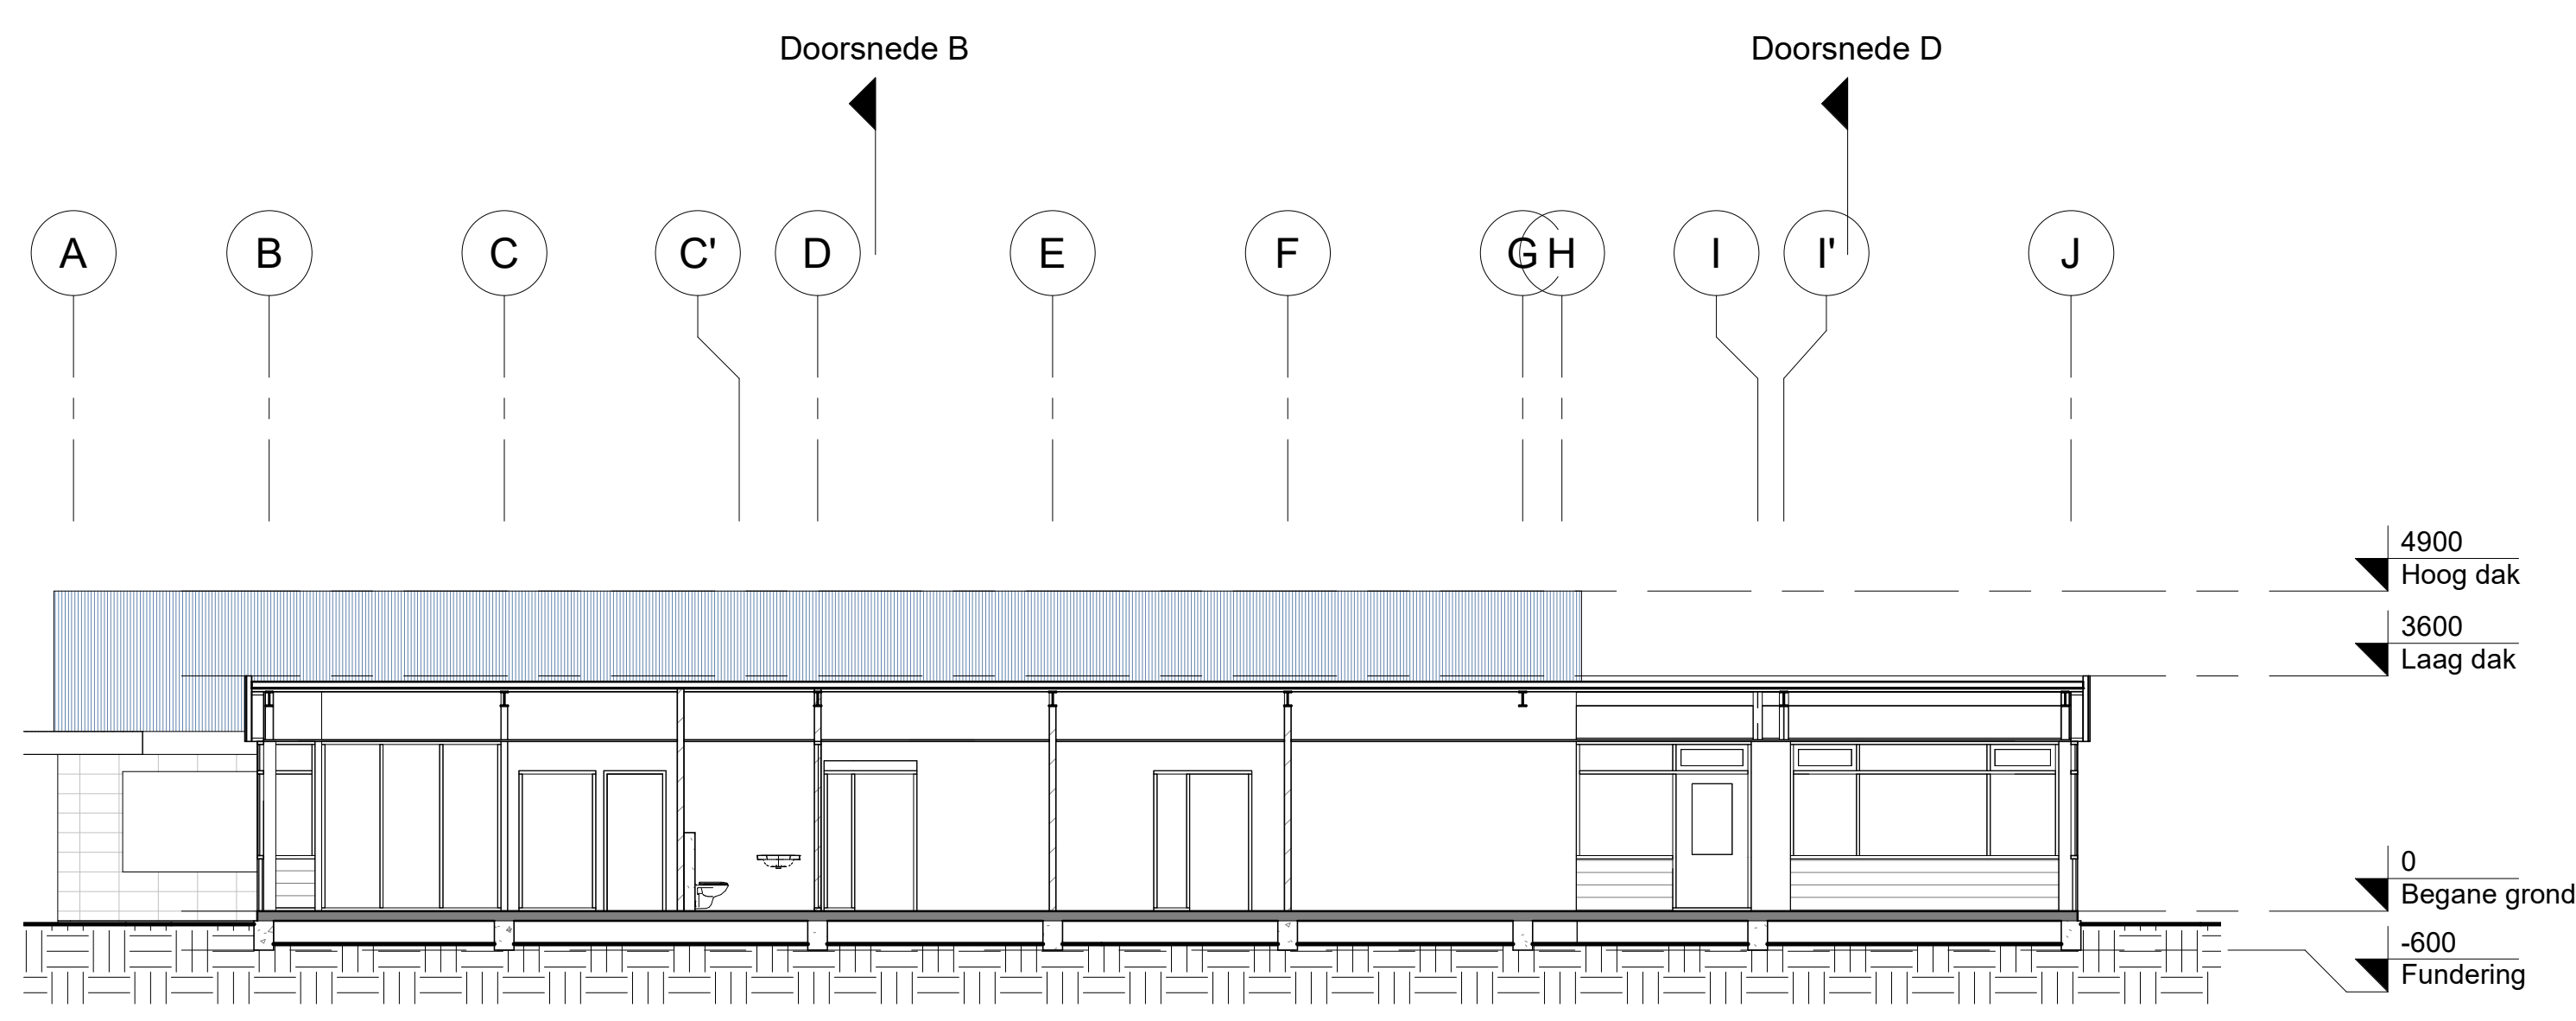


DOORSNEDE C - 1:100
nieuwe situatie

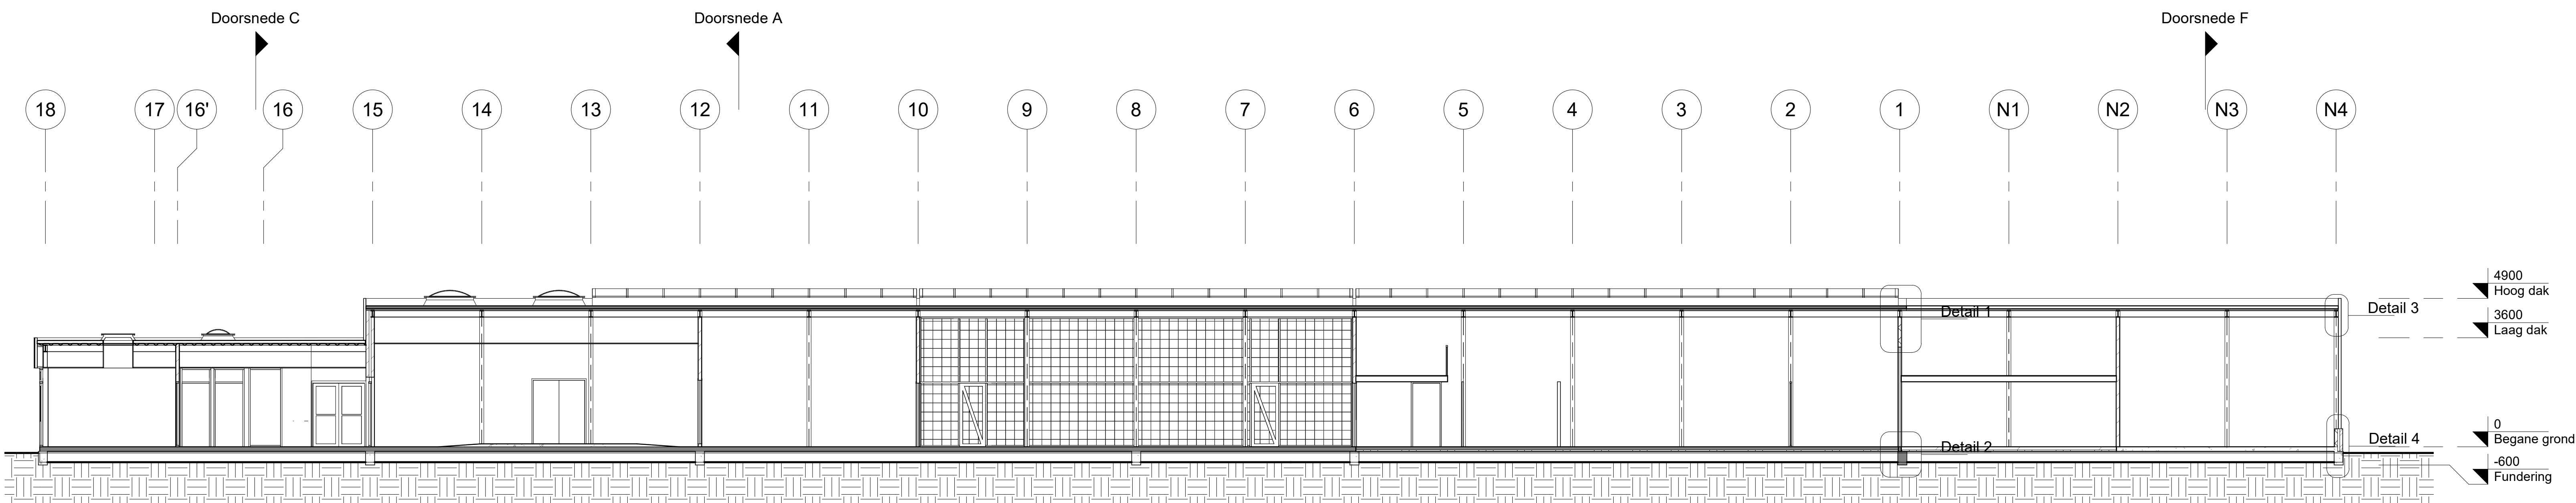


DOORSNEDE B - 1:100
nieuwe situatie

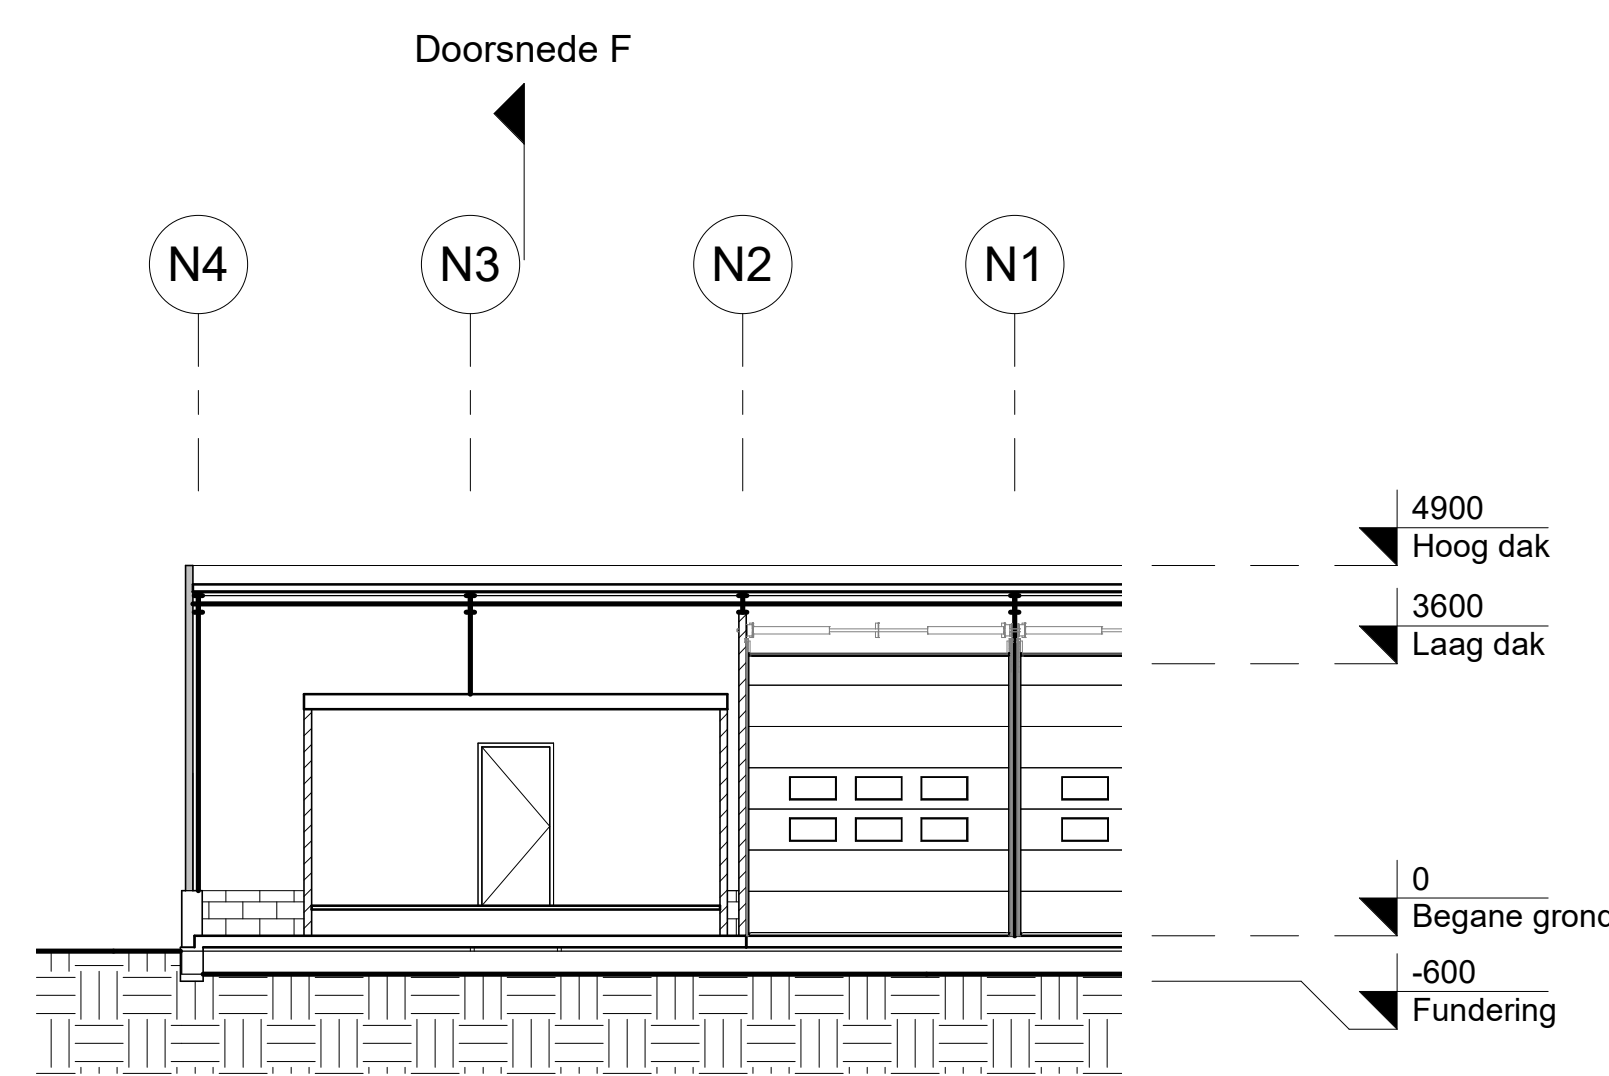

DOORSNEDE E - 1:100
nieuwe situatie

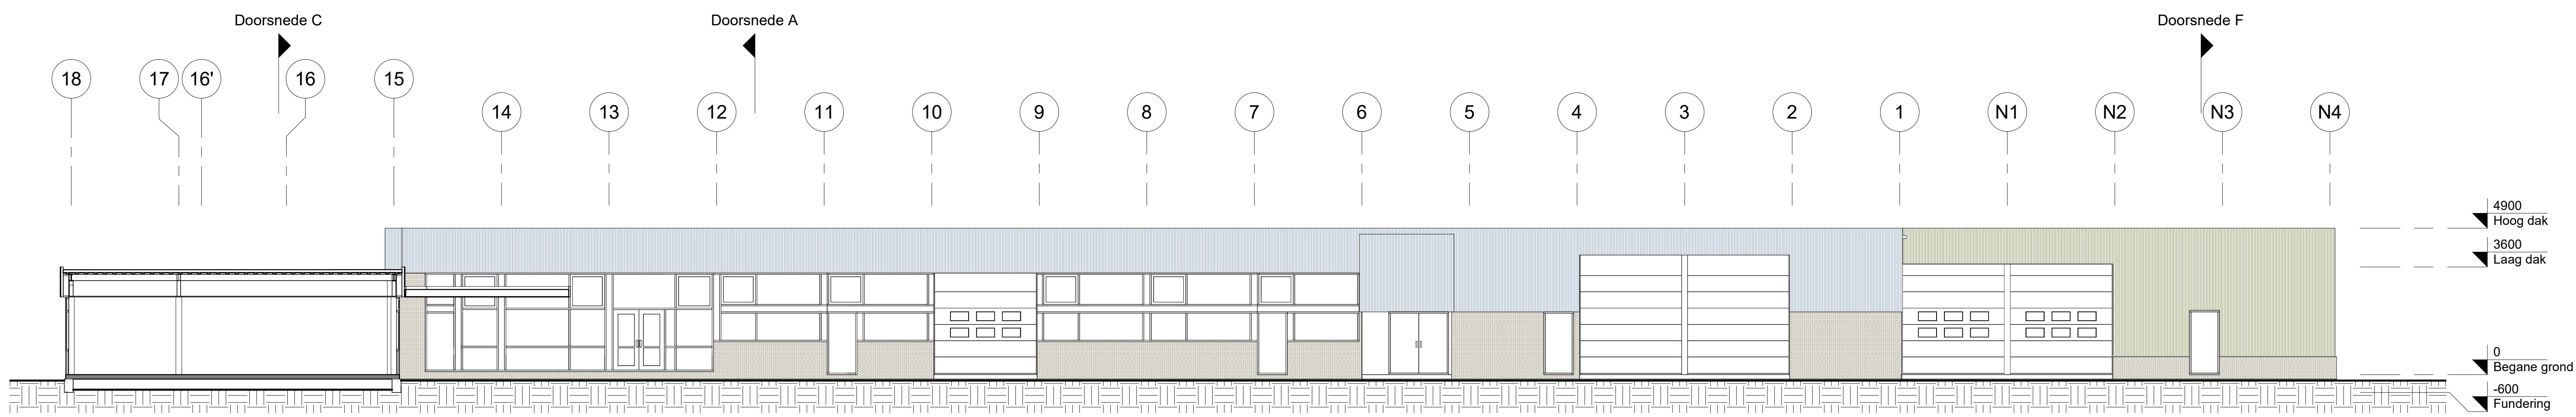

DOORSNEDE D - 1:100
nieuwe situatie

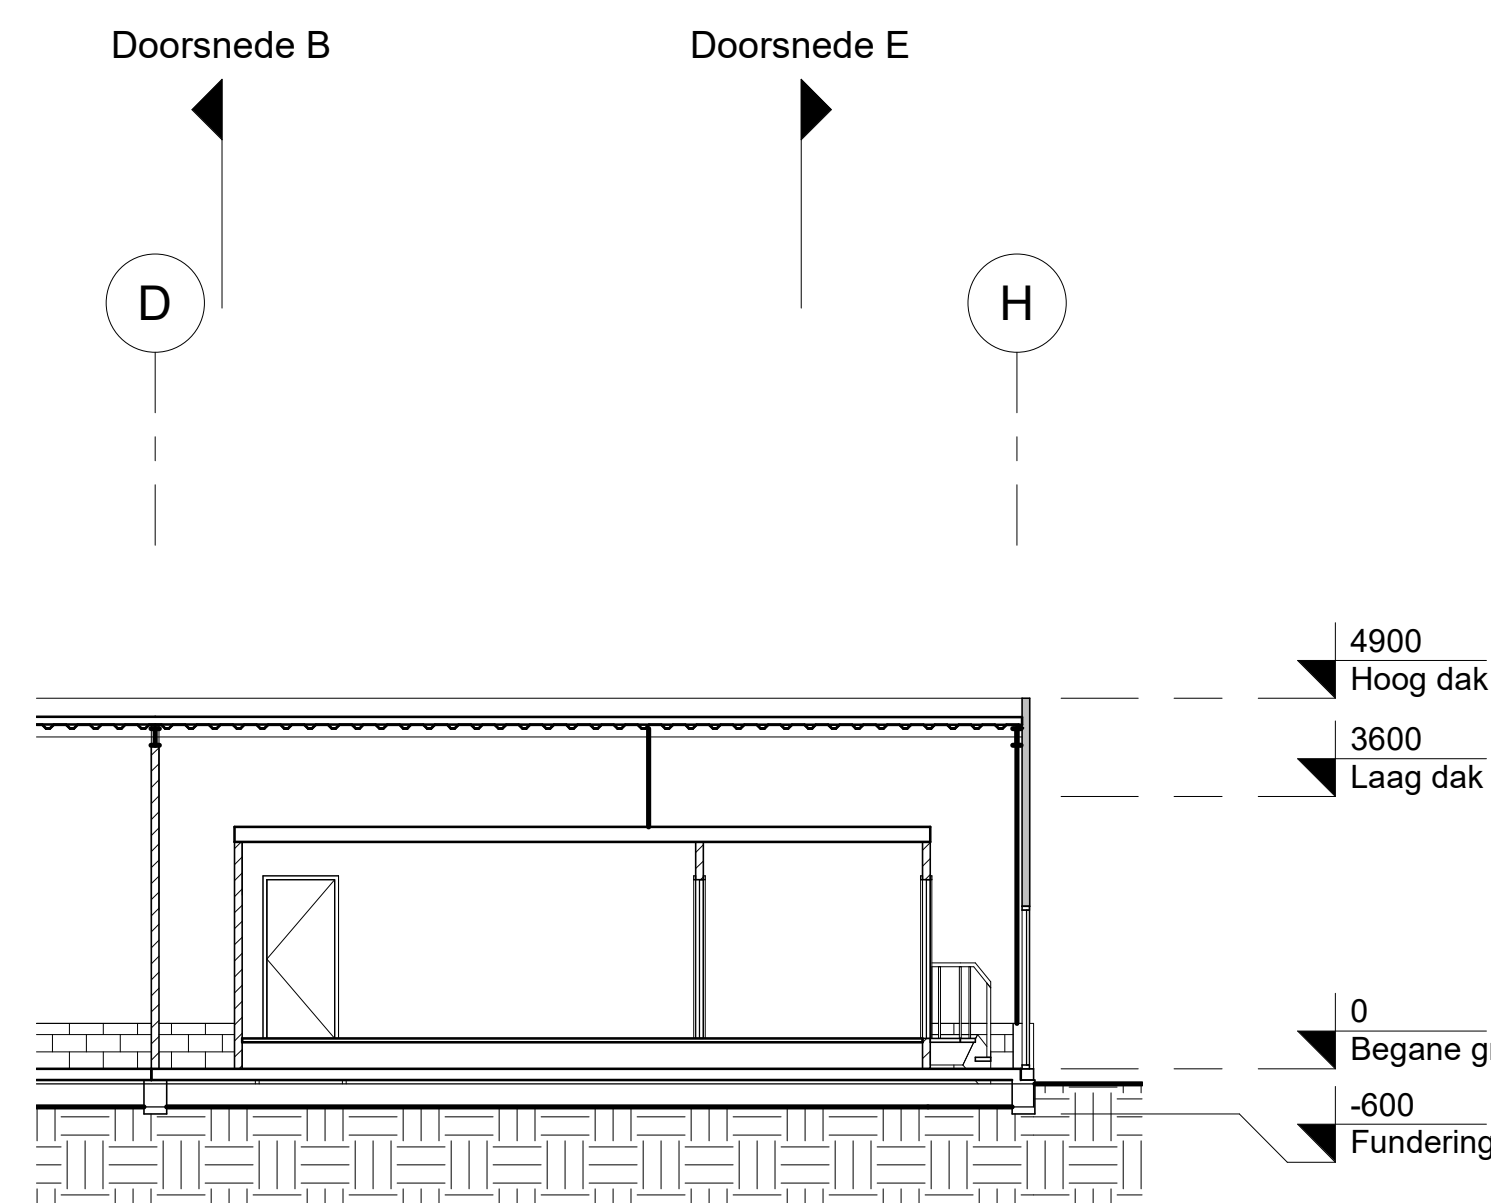

DOORSNEDE F - 1:100
nieuwe situatie