
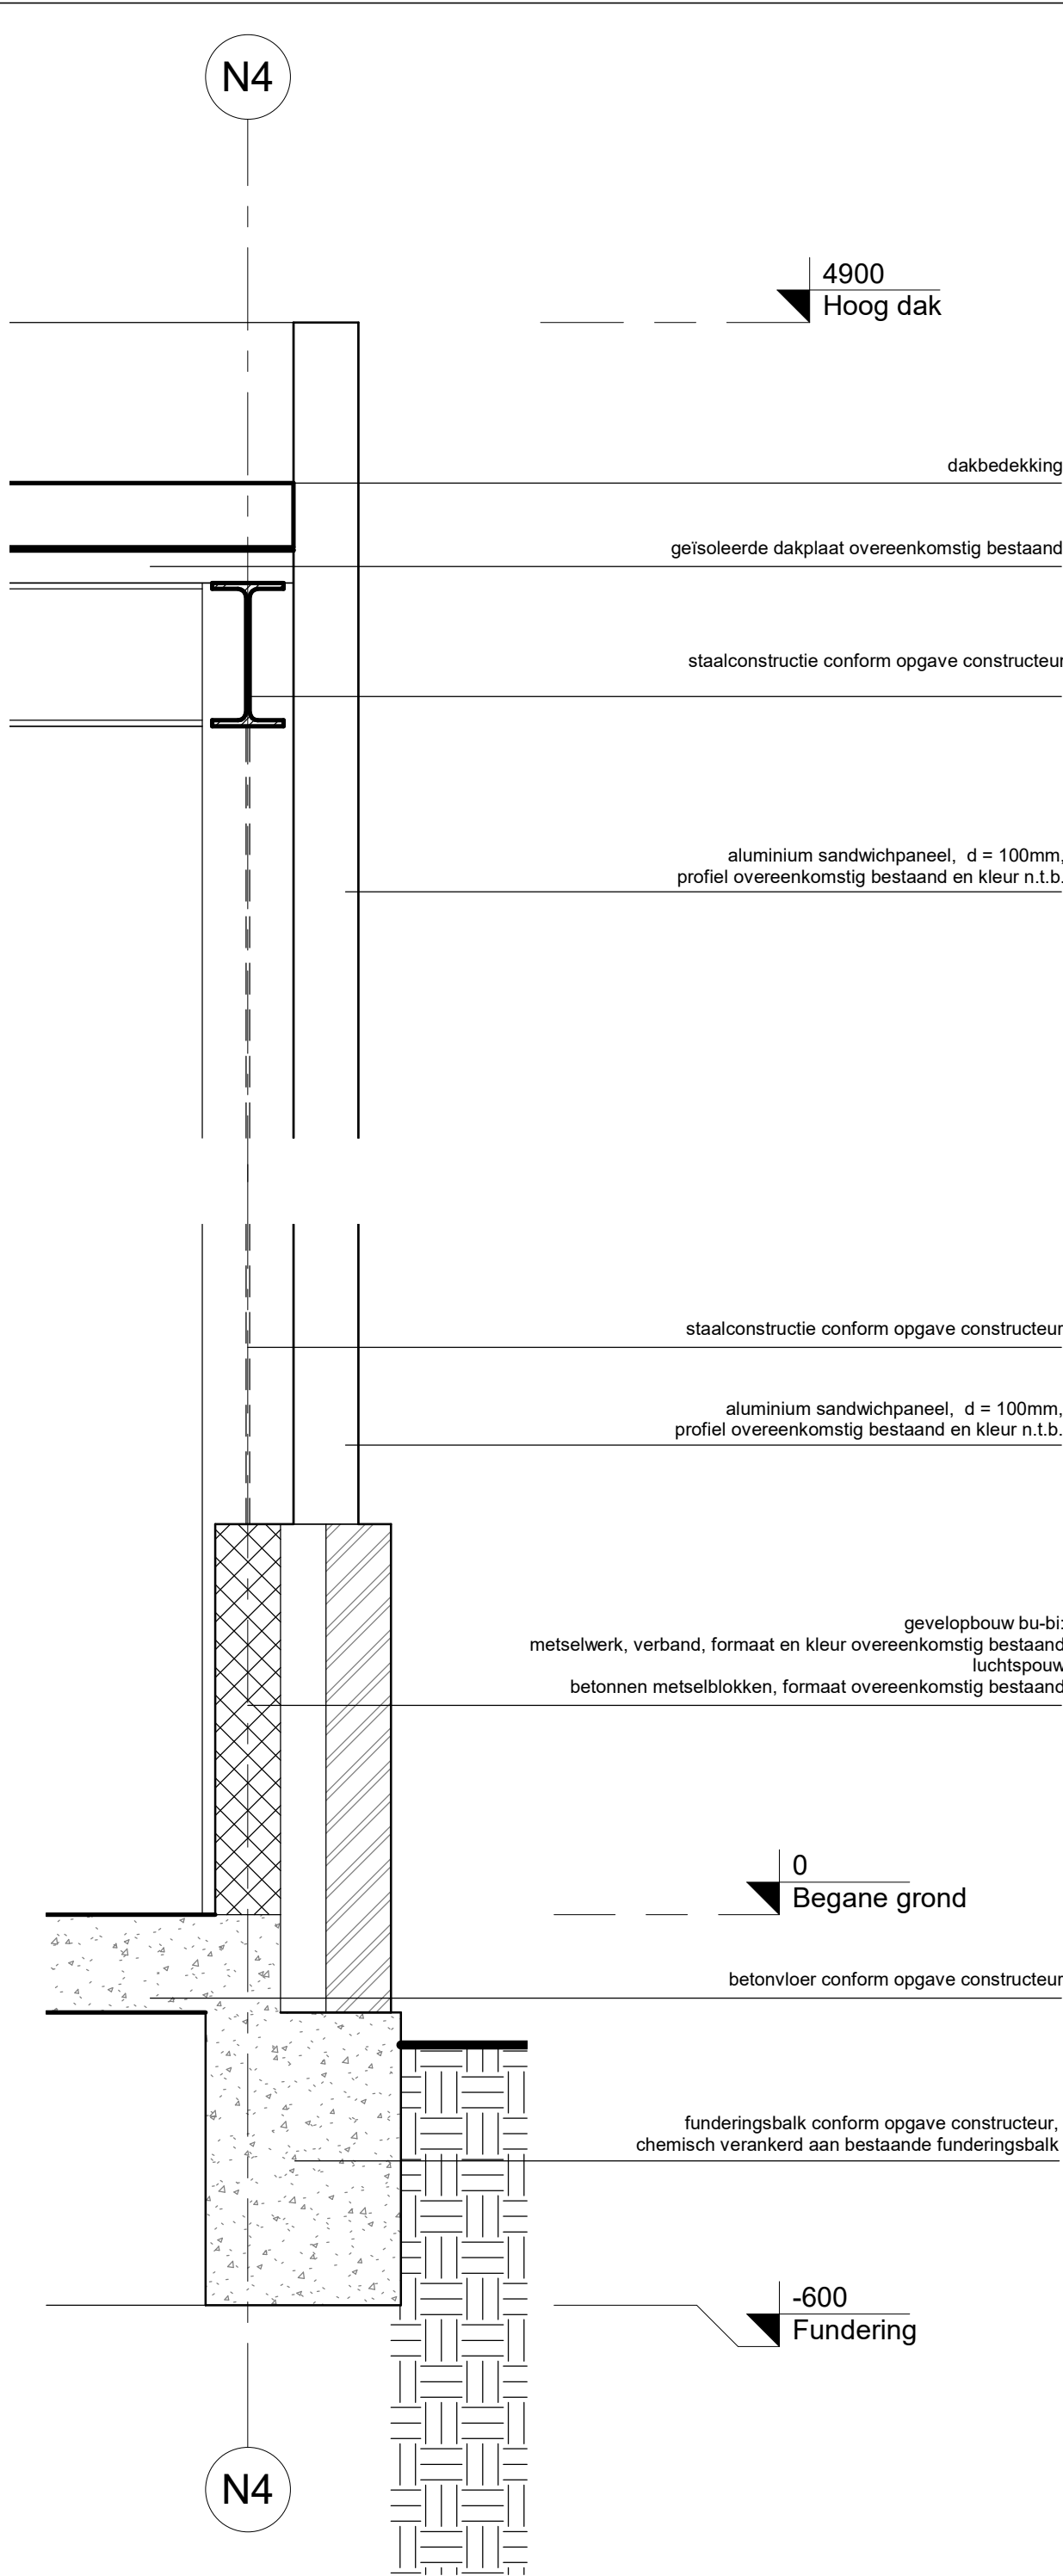


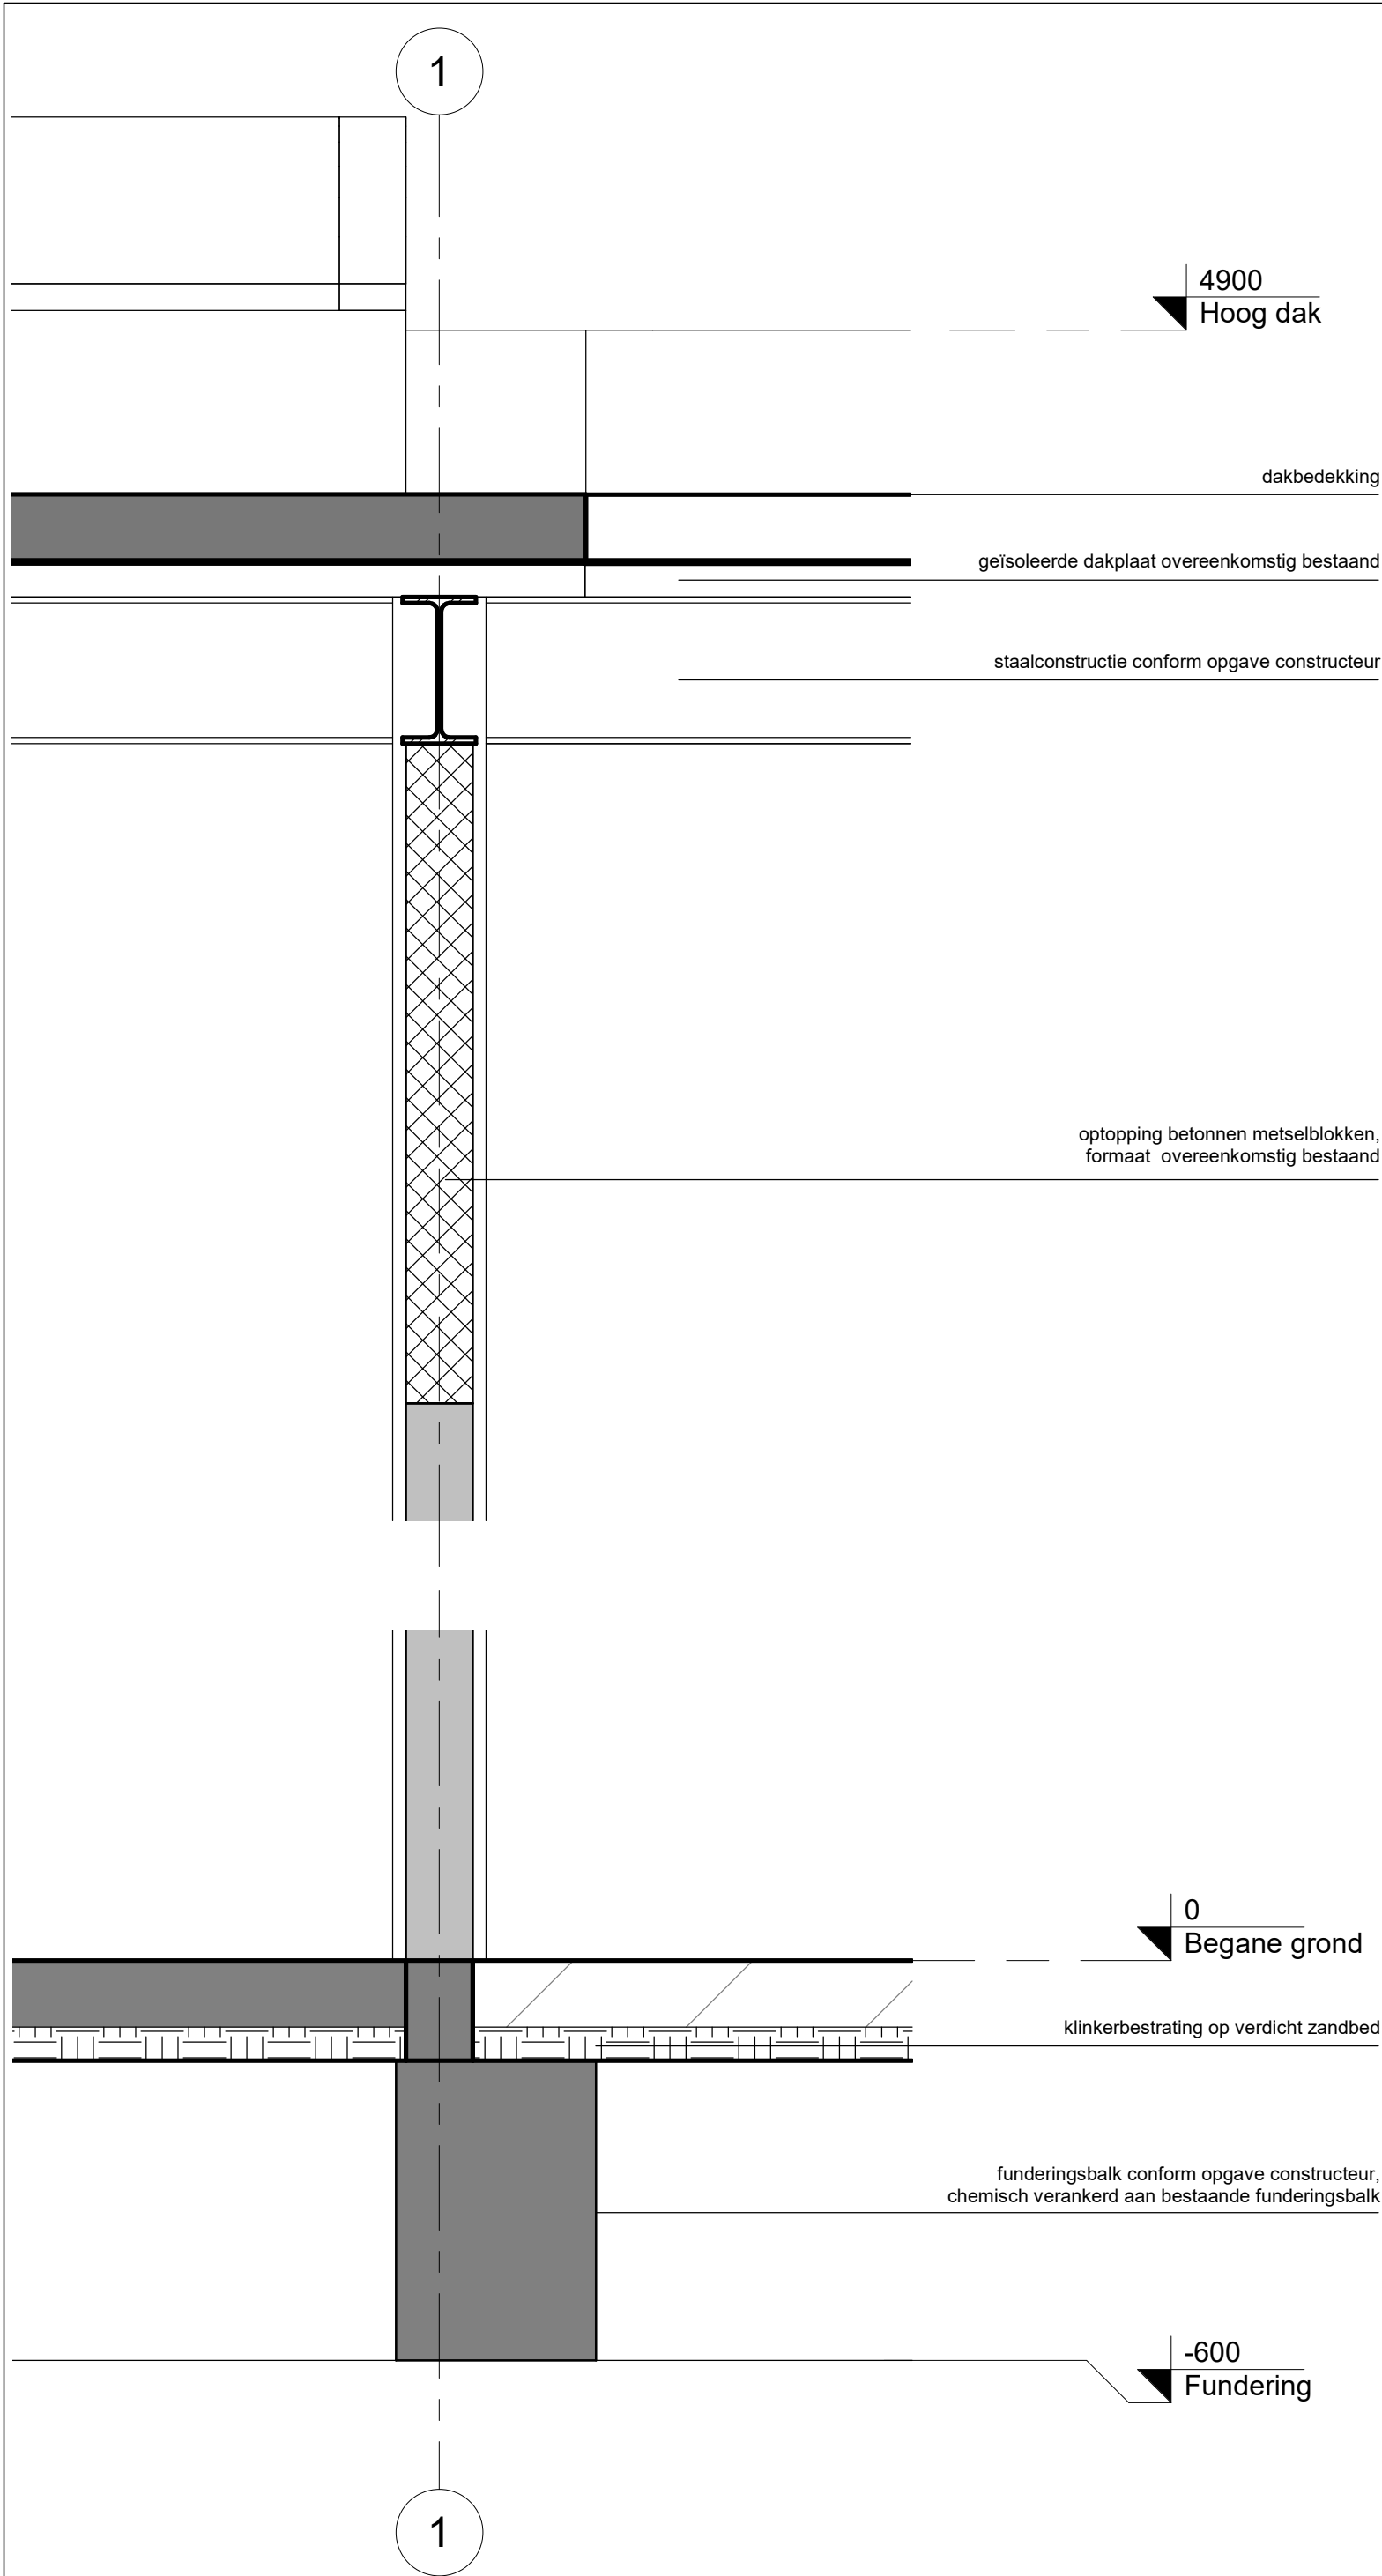

AANVRAAG	PROJECTNUMMER + PROJECTNAAM : 20201099 Ambachtsweg 25 Den Helder	GETEKEND : PH
	ONDERWERP : Aanvraag omgevingsvergunning	DATUM : 29-09-'20
	OMSCHRIJVING : Principe details	FORMAAT : A2
	OPDRACHTGEVER : Gemeente Den Helder	SCHAAL : 1 : 10
	TEKENINGNUMMER : B14	

handzz.
STERK IN VASTGOED SUPPORT

Gondel 1 - 1186 MJ Amstelveen
+31 88 445 16 00
info@handzz.nl www.handzz.nl