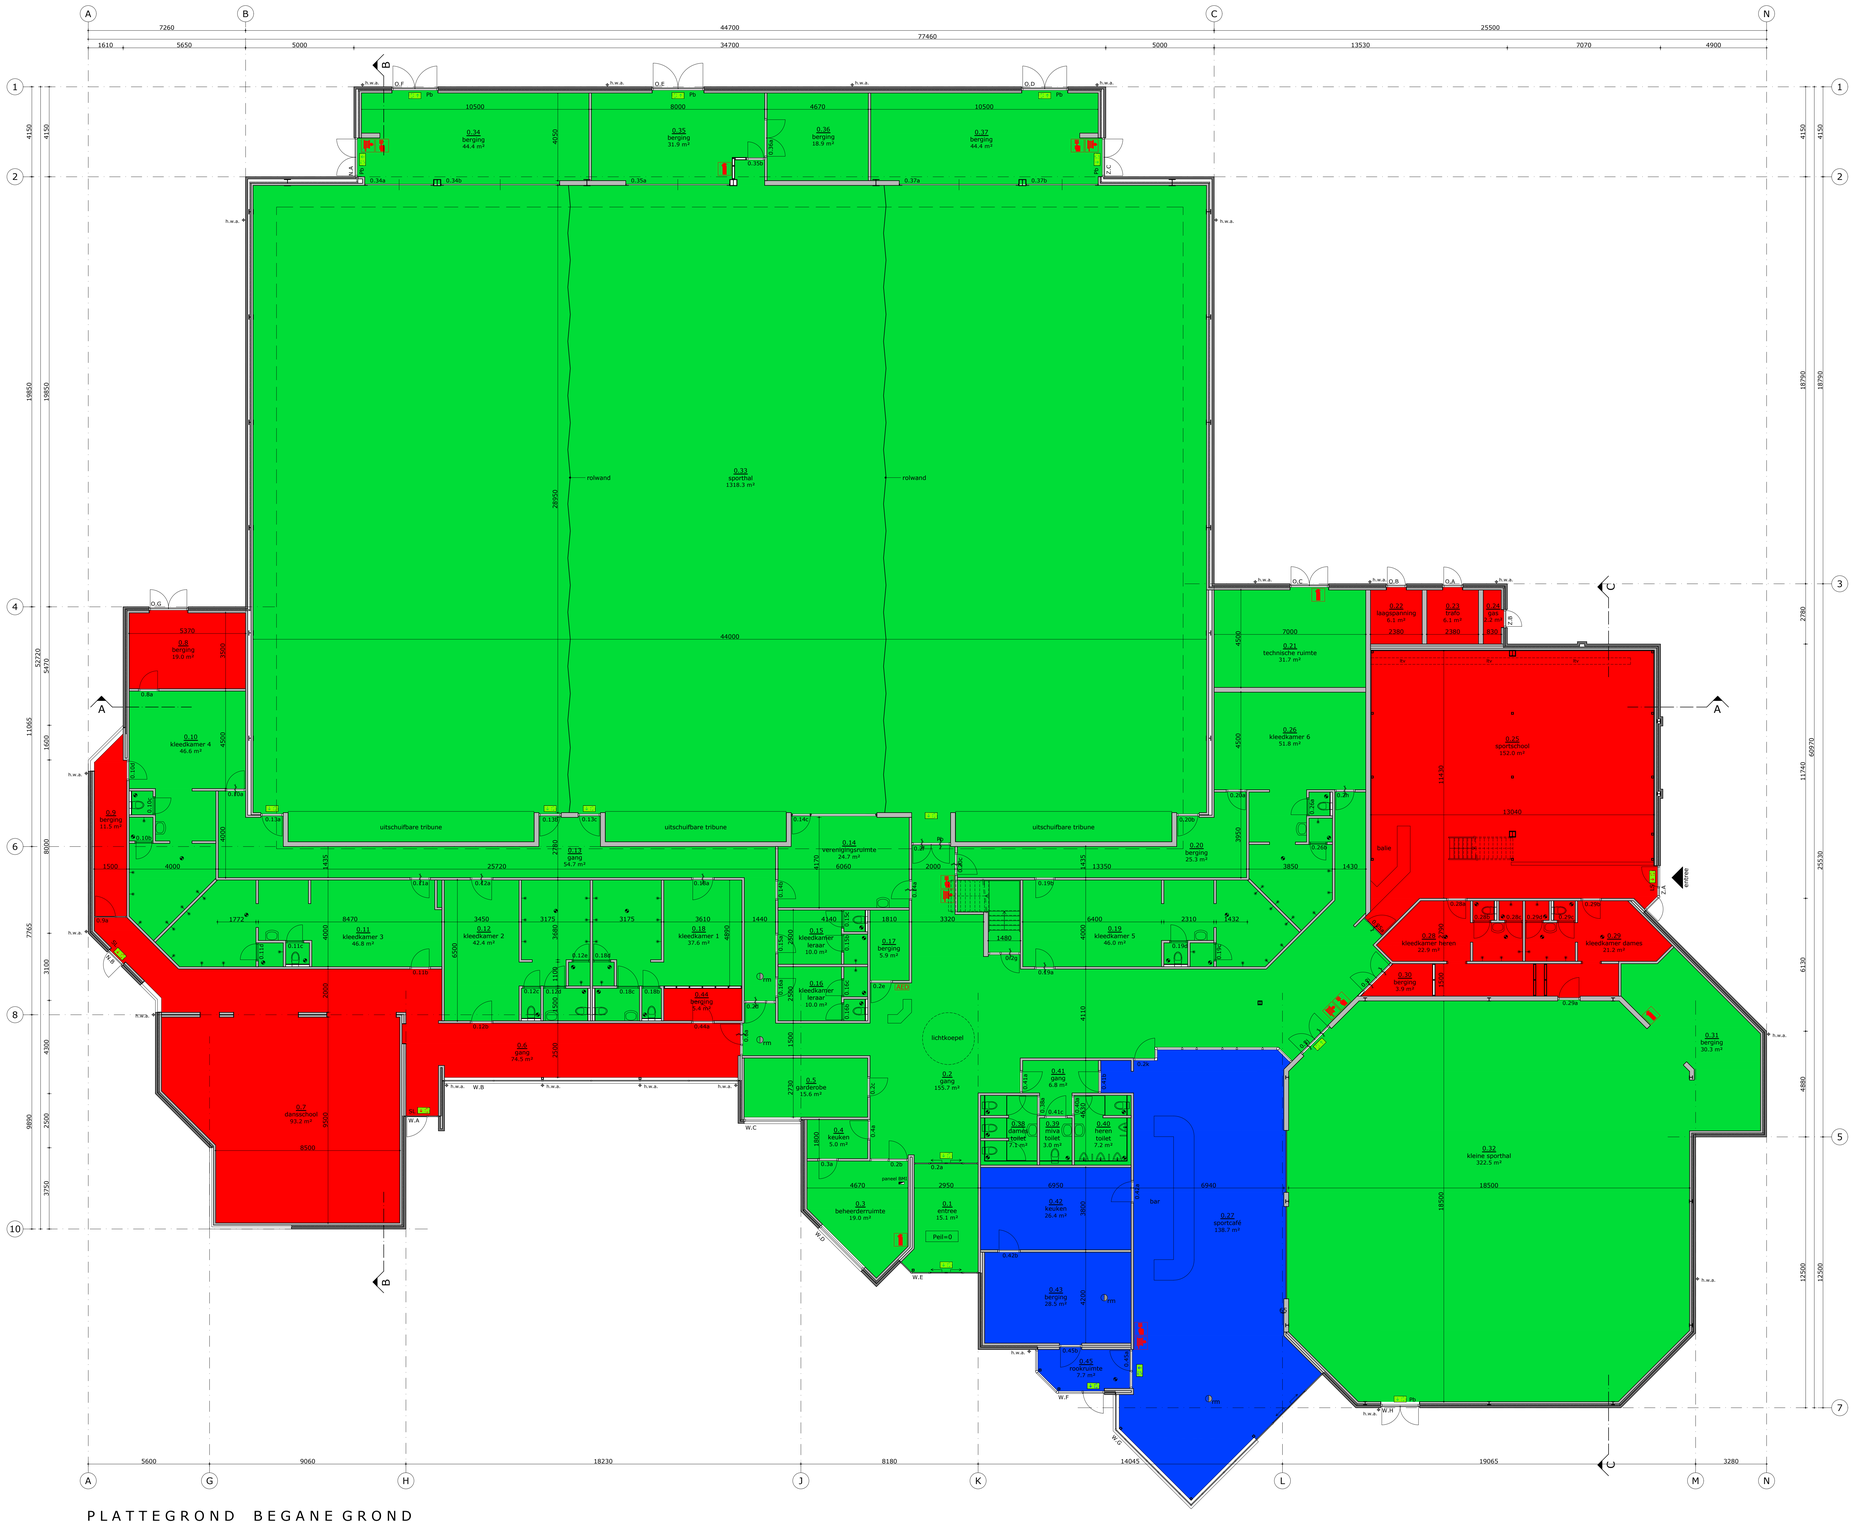

PLATTEGROND BEGANE GROND

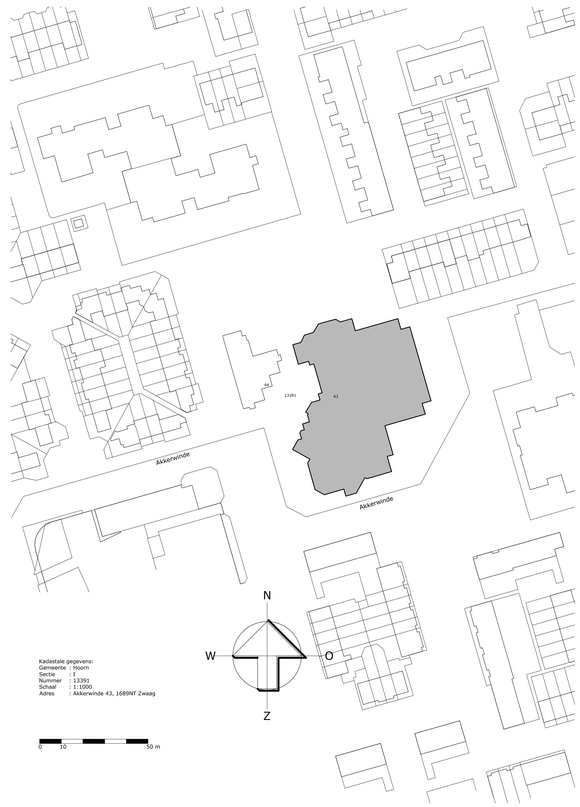

Kadastale gegevens:
Gemeente : Hoorn
Sectie : I
Nummer : 13391
Schaal : 1:1000
Adres : Akkerwinde 43, 1689NT Zwaag

0 10 50 m

r e n v o o i

- ruimten verhuurd aan derden
- sportcafé
- sporthal+aanverwante ruimten

De maatvoering is een zo goed mogelijke weergave van de bestaande toestand, alle op tekeningen aangegeven maten zijn circa maten.
In het werk moet na ontmanteling de definitieve maatvoering door de aannemer vastgelegd worden.

GEMEENTE HOORN

TPA HG architecten

project:	Sportcentrum de Opgang - Akkerwinde 43 - Zwaag
opdrachtgever:	Gemeente Hoorn
onderwerp:	Bestaande toestand; plattegrond begane grond

schaal:	1:100	fase:	bestaande toestand
formaat:	A0	projectarchitect:	-
datum:	10-05-2021	projectleider:	R. Maas
wijziging:	a:	e:	getekend: D. van Stralen
	b:	f:	tekeningnummer:
	c:	g:	1881 A 100
	d:	h:	

trigallez
peeters
van apeldoorn
hangelbroek
gouwetor

schuilteskade 13
1621 de hoorn
postbus 2190
1620 ed hoorn
t 0229-212919
info@tpahga.nl
www.tpahga.nl