



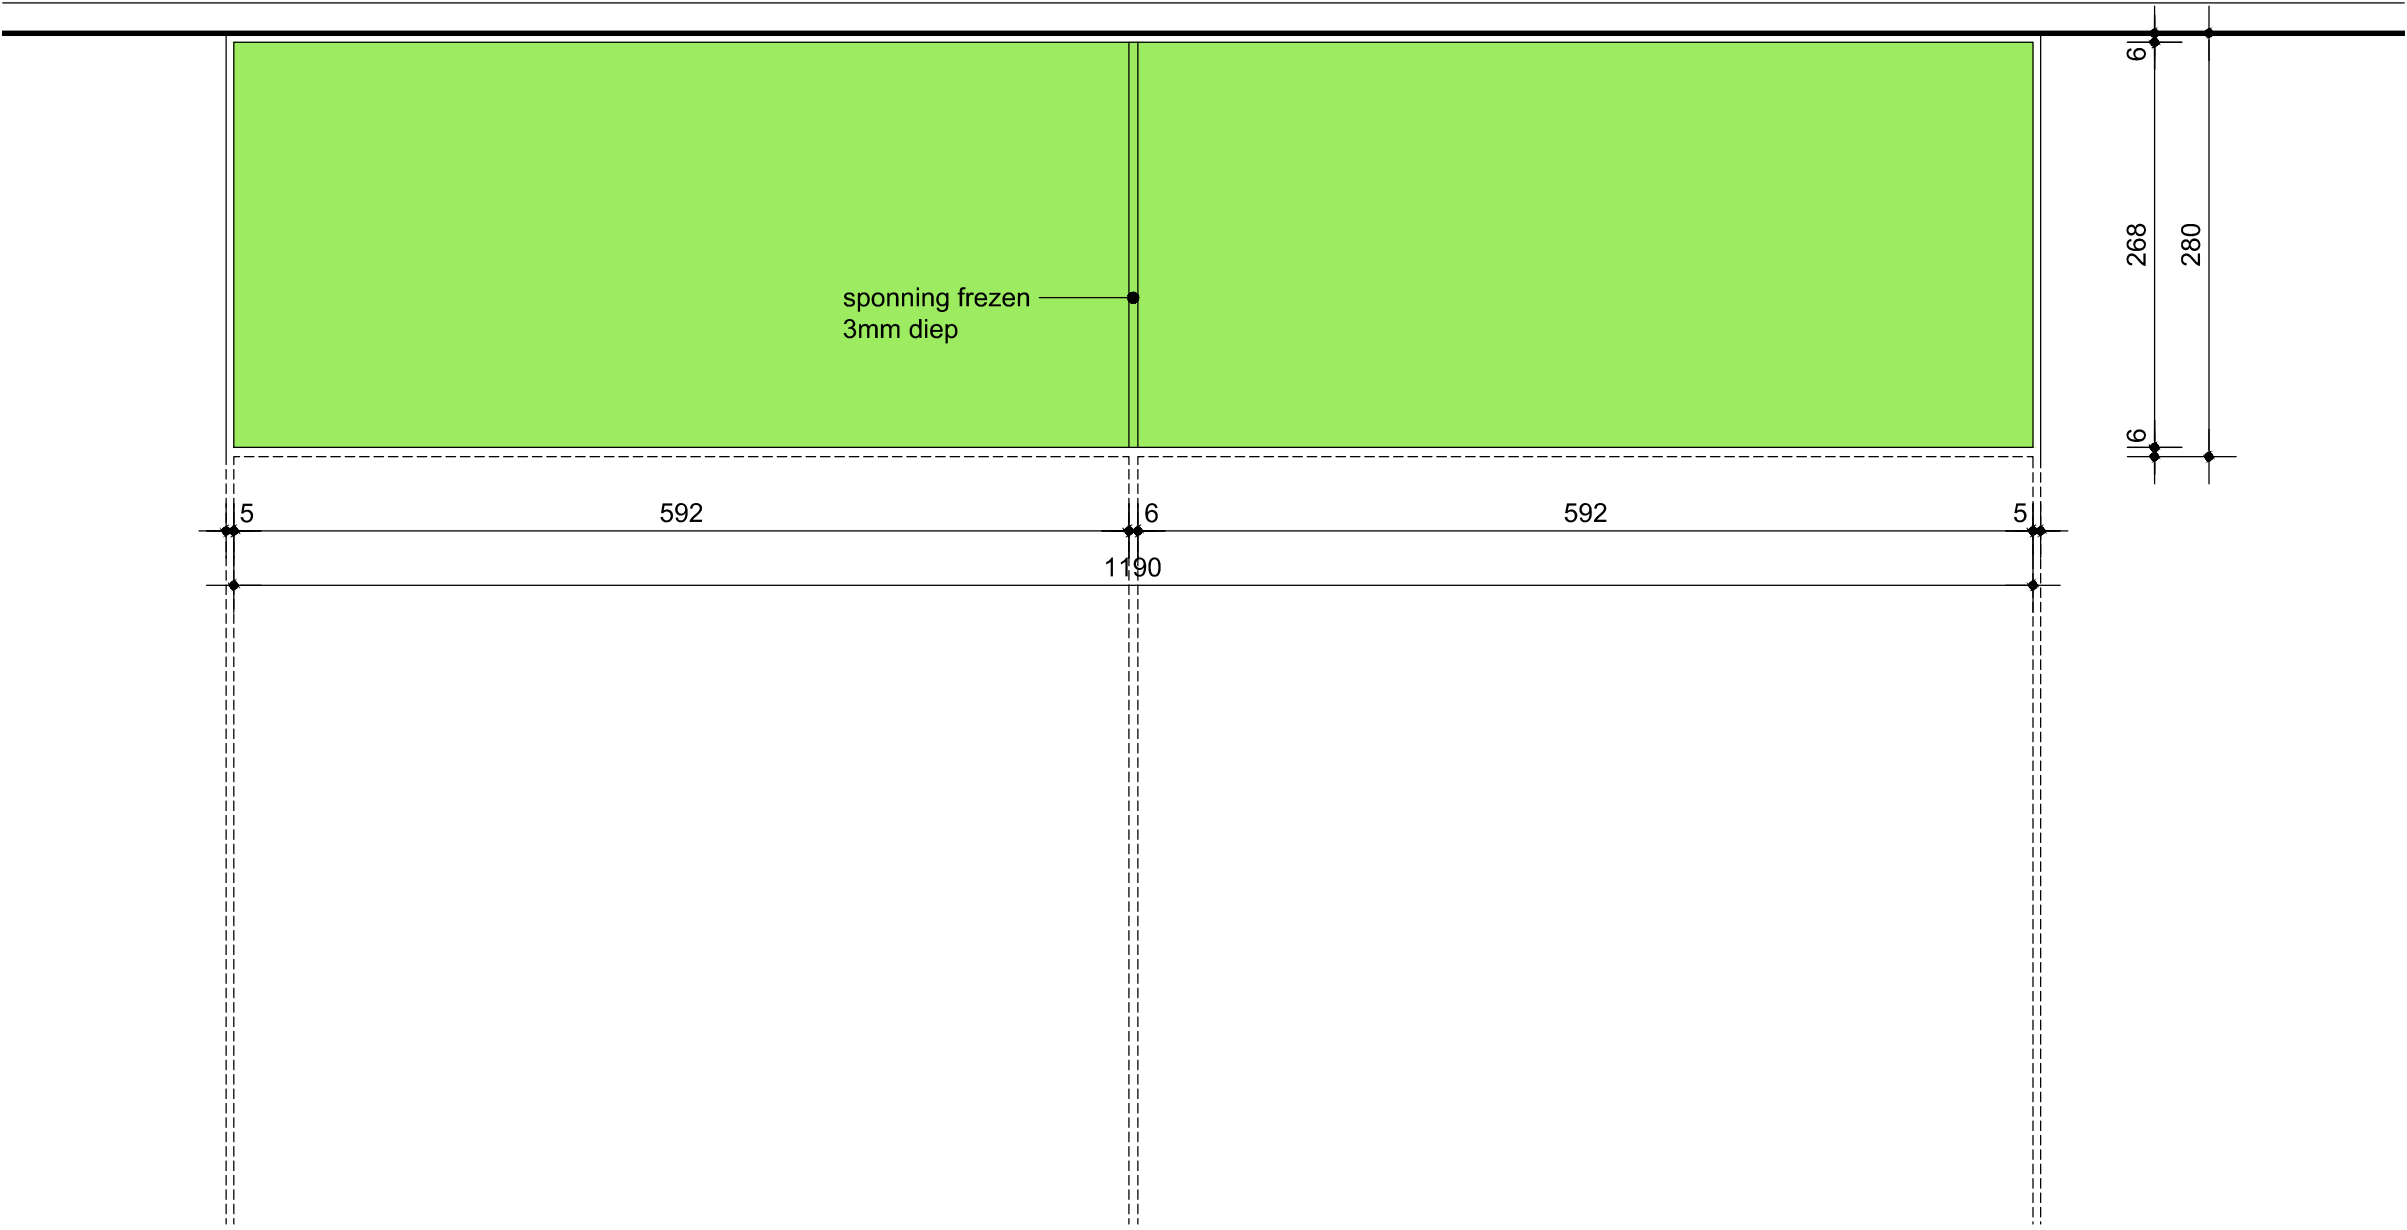

aanzicht uitneembaar paneel

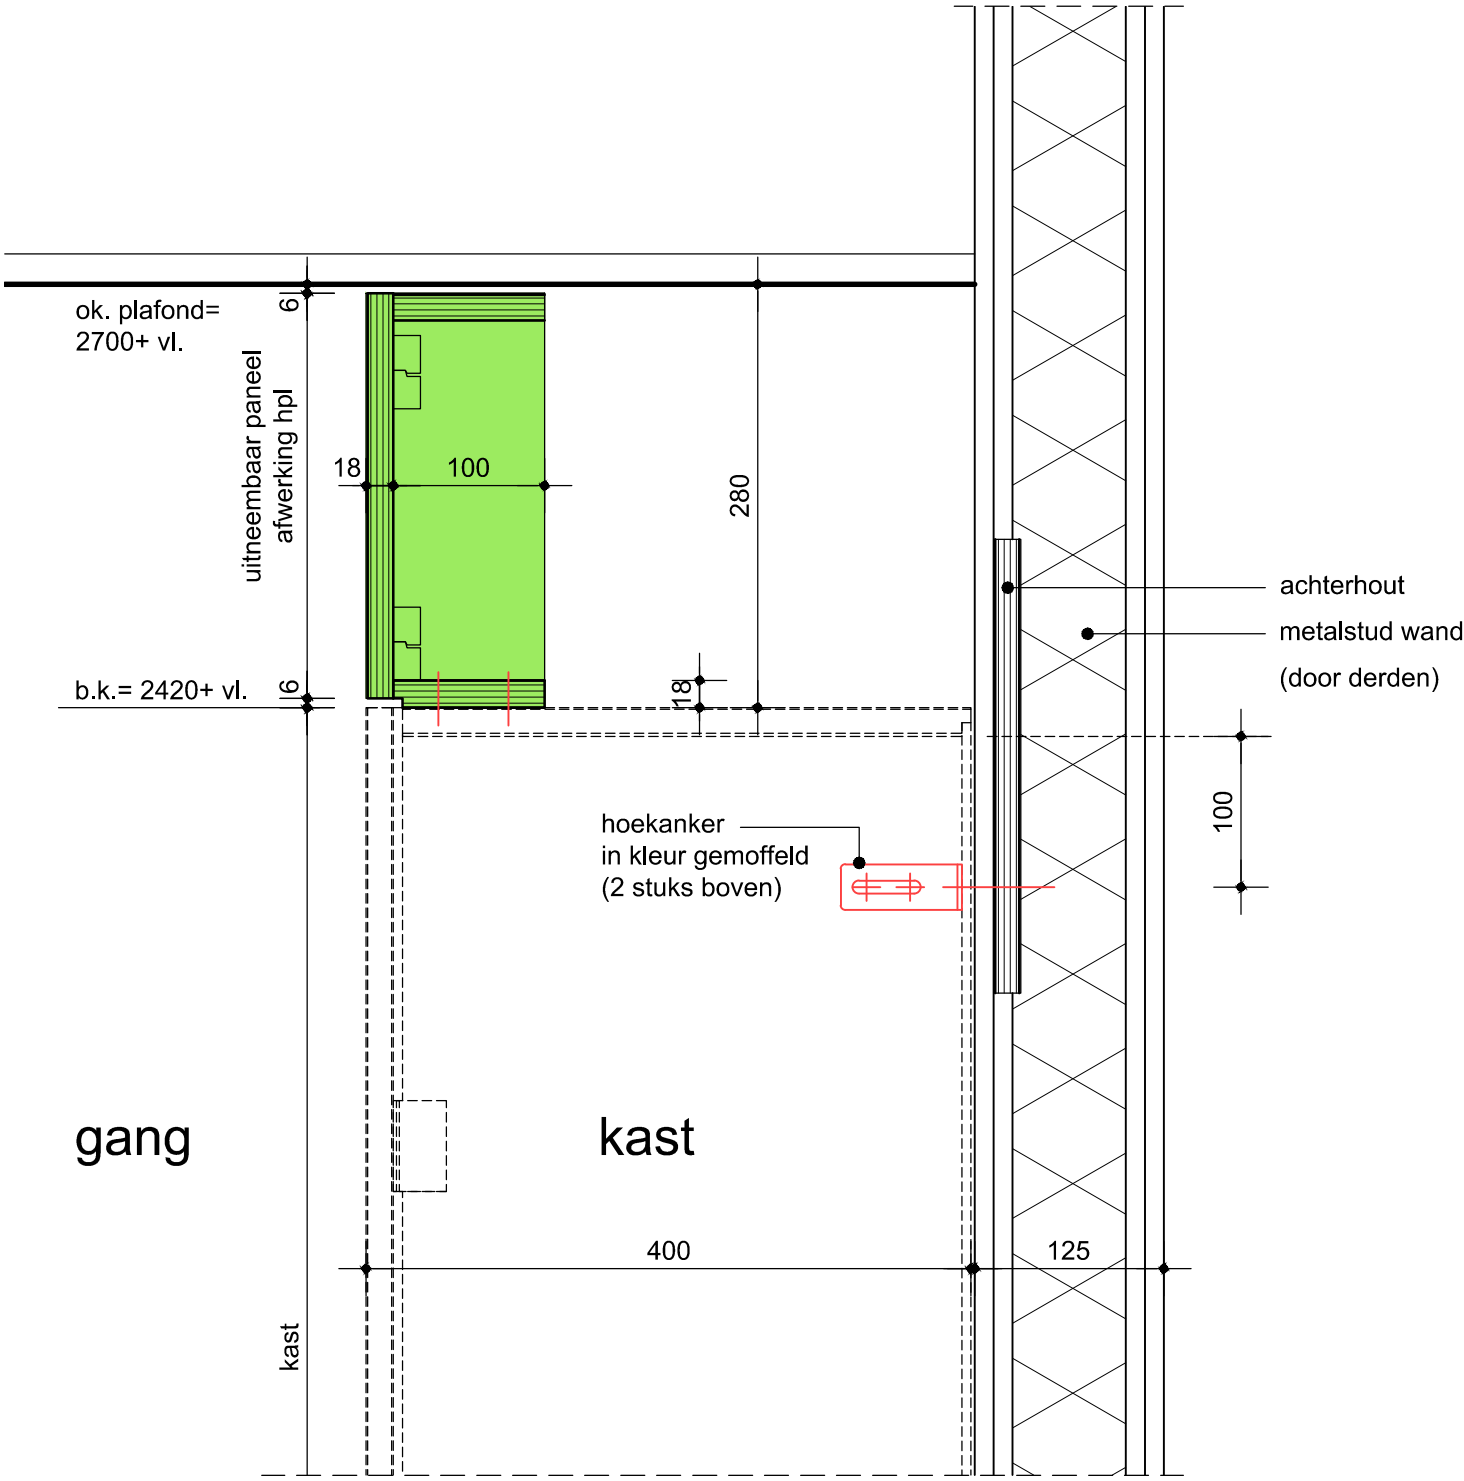

doorsnede

voor exacte maatvoering de ruimte tussen bovenkant kast en plafond ter plekke inmeten

werknnummer W 1339	fase definitief ontwerp	datum 17-05-2021	
werk Amare huisvesting KC		schaal 1:20 / 1: 5	
onderwerp opzetstuk uitneembaar paneel		bladnummer D-08	
Juliana van Stolberglaan 1 2595 CA den haag		t. +31 (0) 70 315 15 15	
		k.vanderlee@koncon.nl www.koncon.nl	