



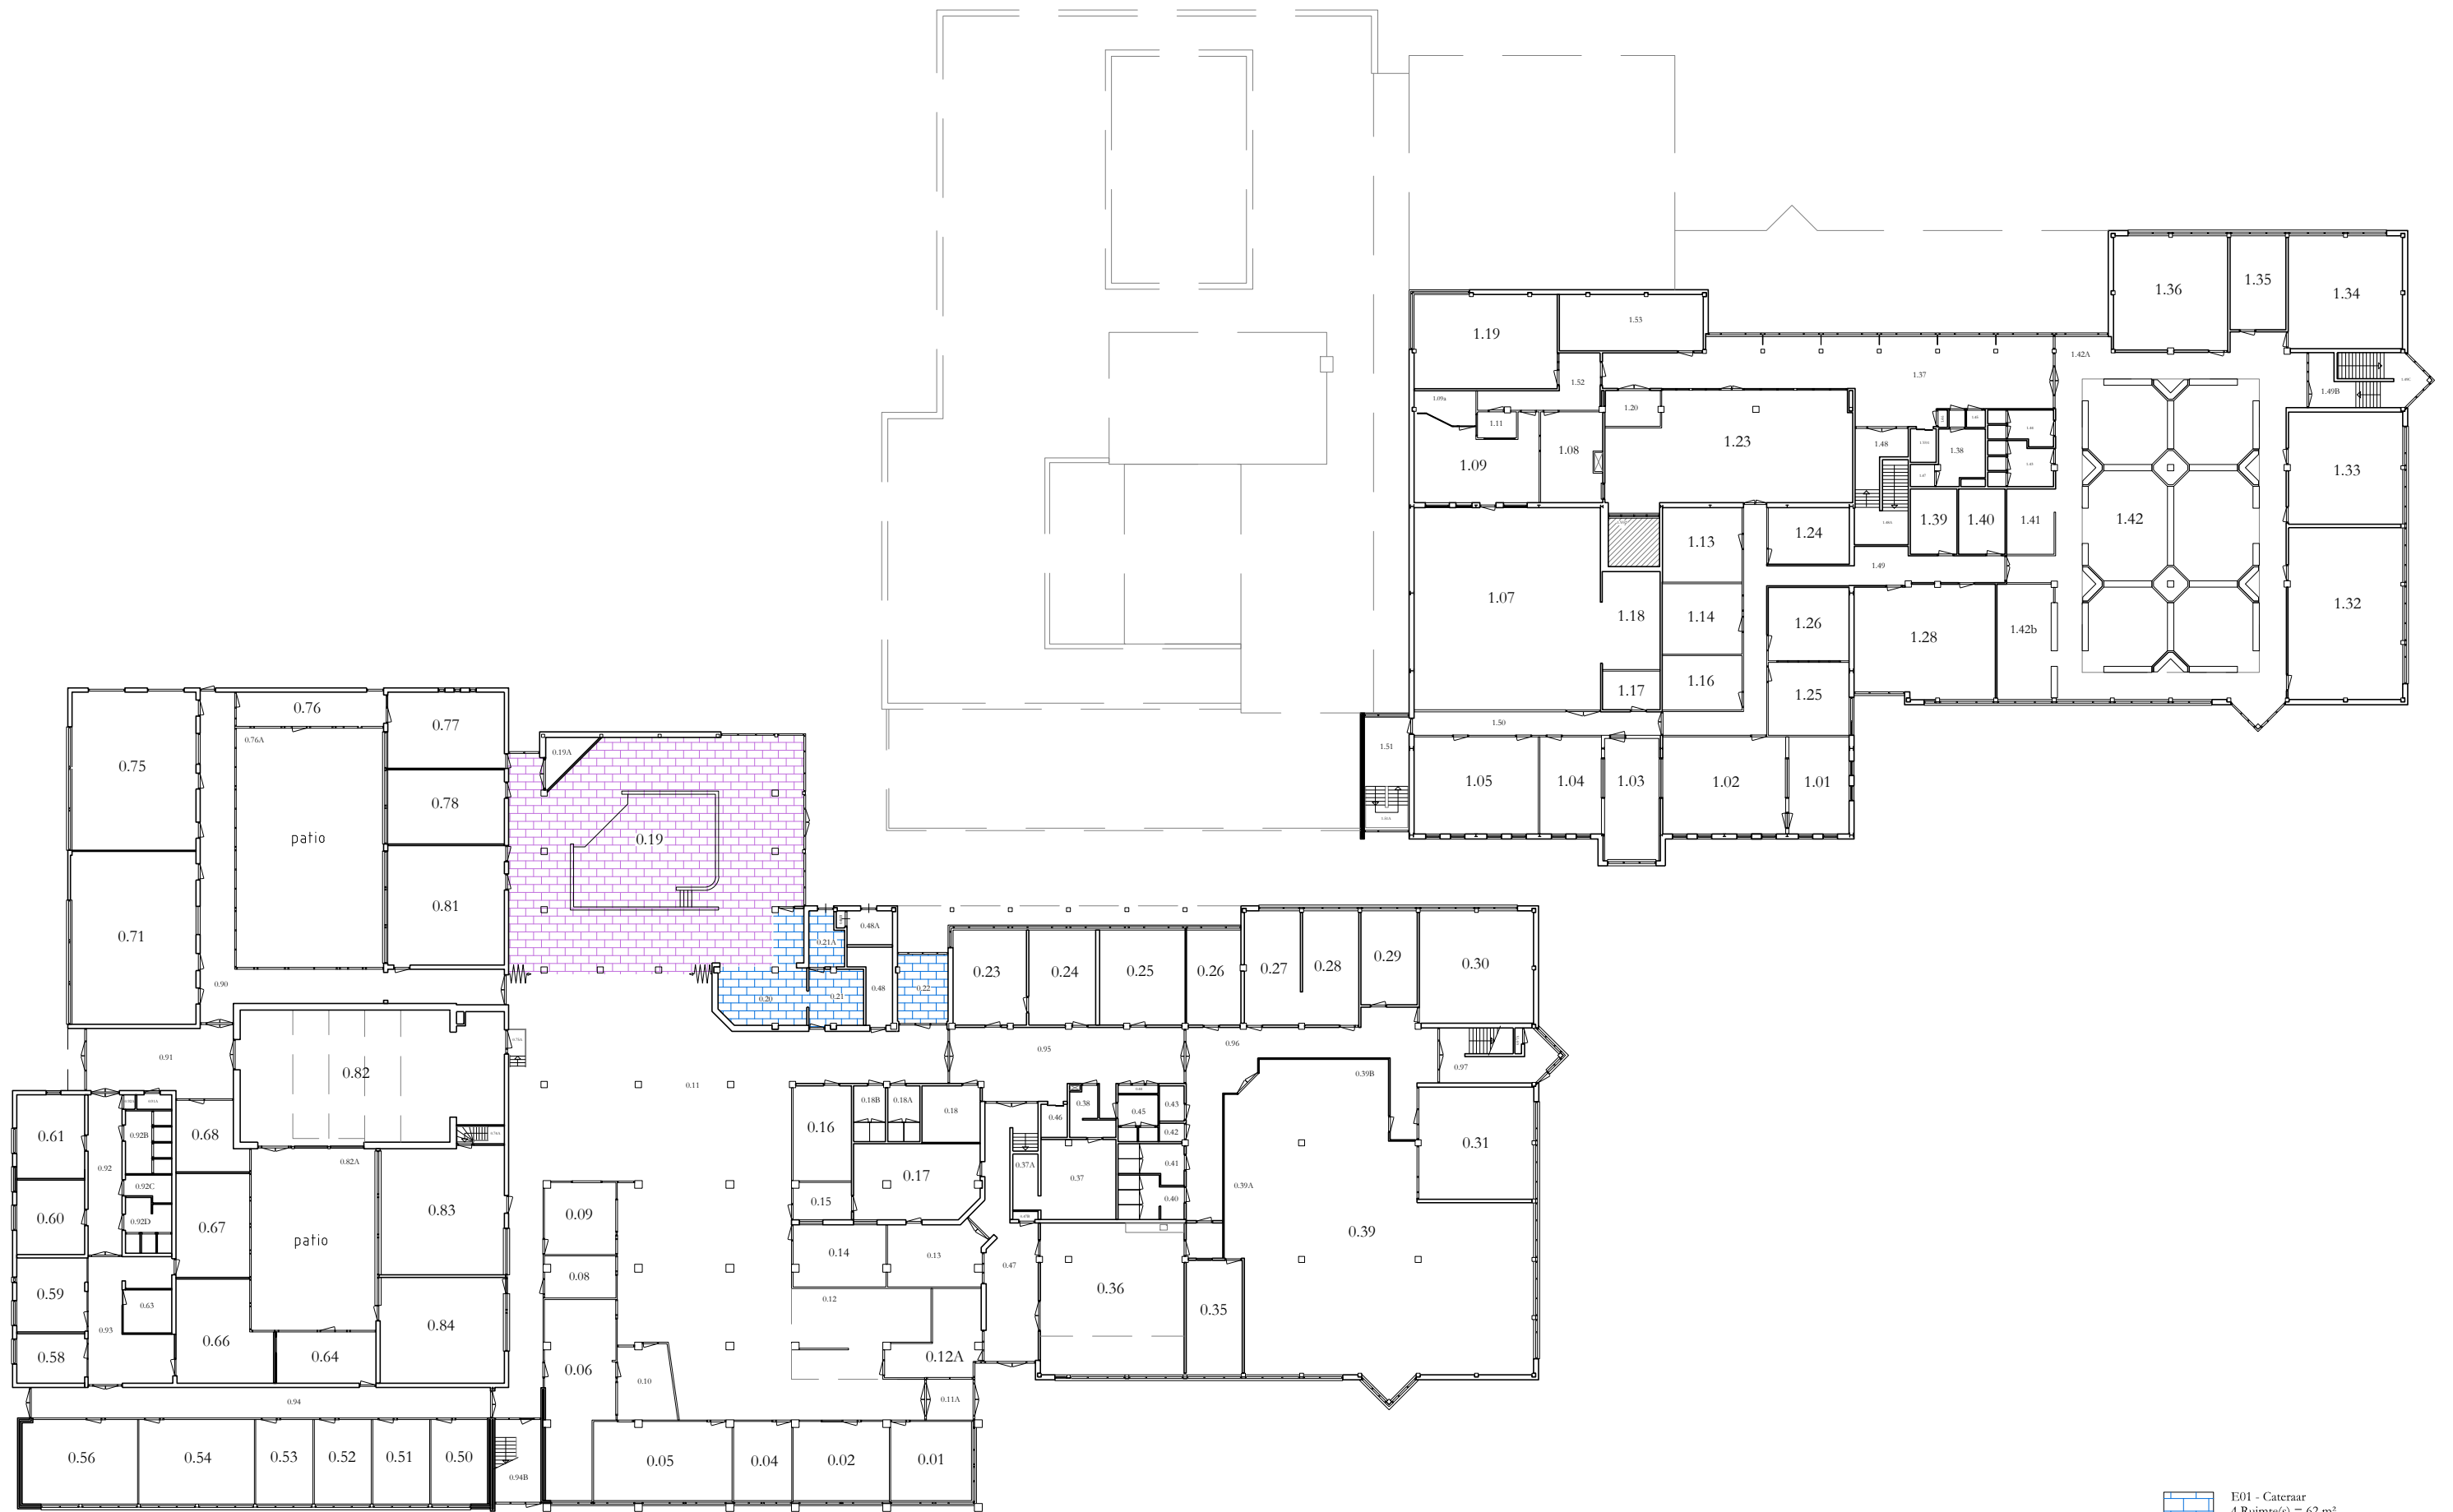

E01 - Cateraar
4 Ruimte(s) = 62 m²

G21 - Restauratie
1 Ruimte(s) = 270 m²

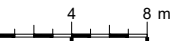

	Alle etages	Schaal: 1:400 A3
	Gebouw: GI	15-3-2021
Prof. Gimbrèrelaan 16, Tilburg		GI_gebouw