




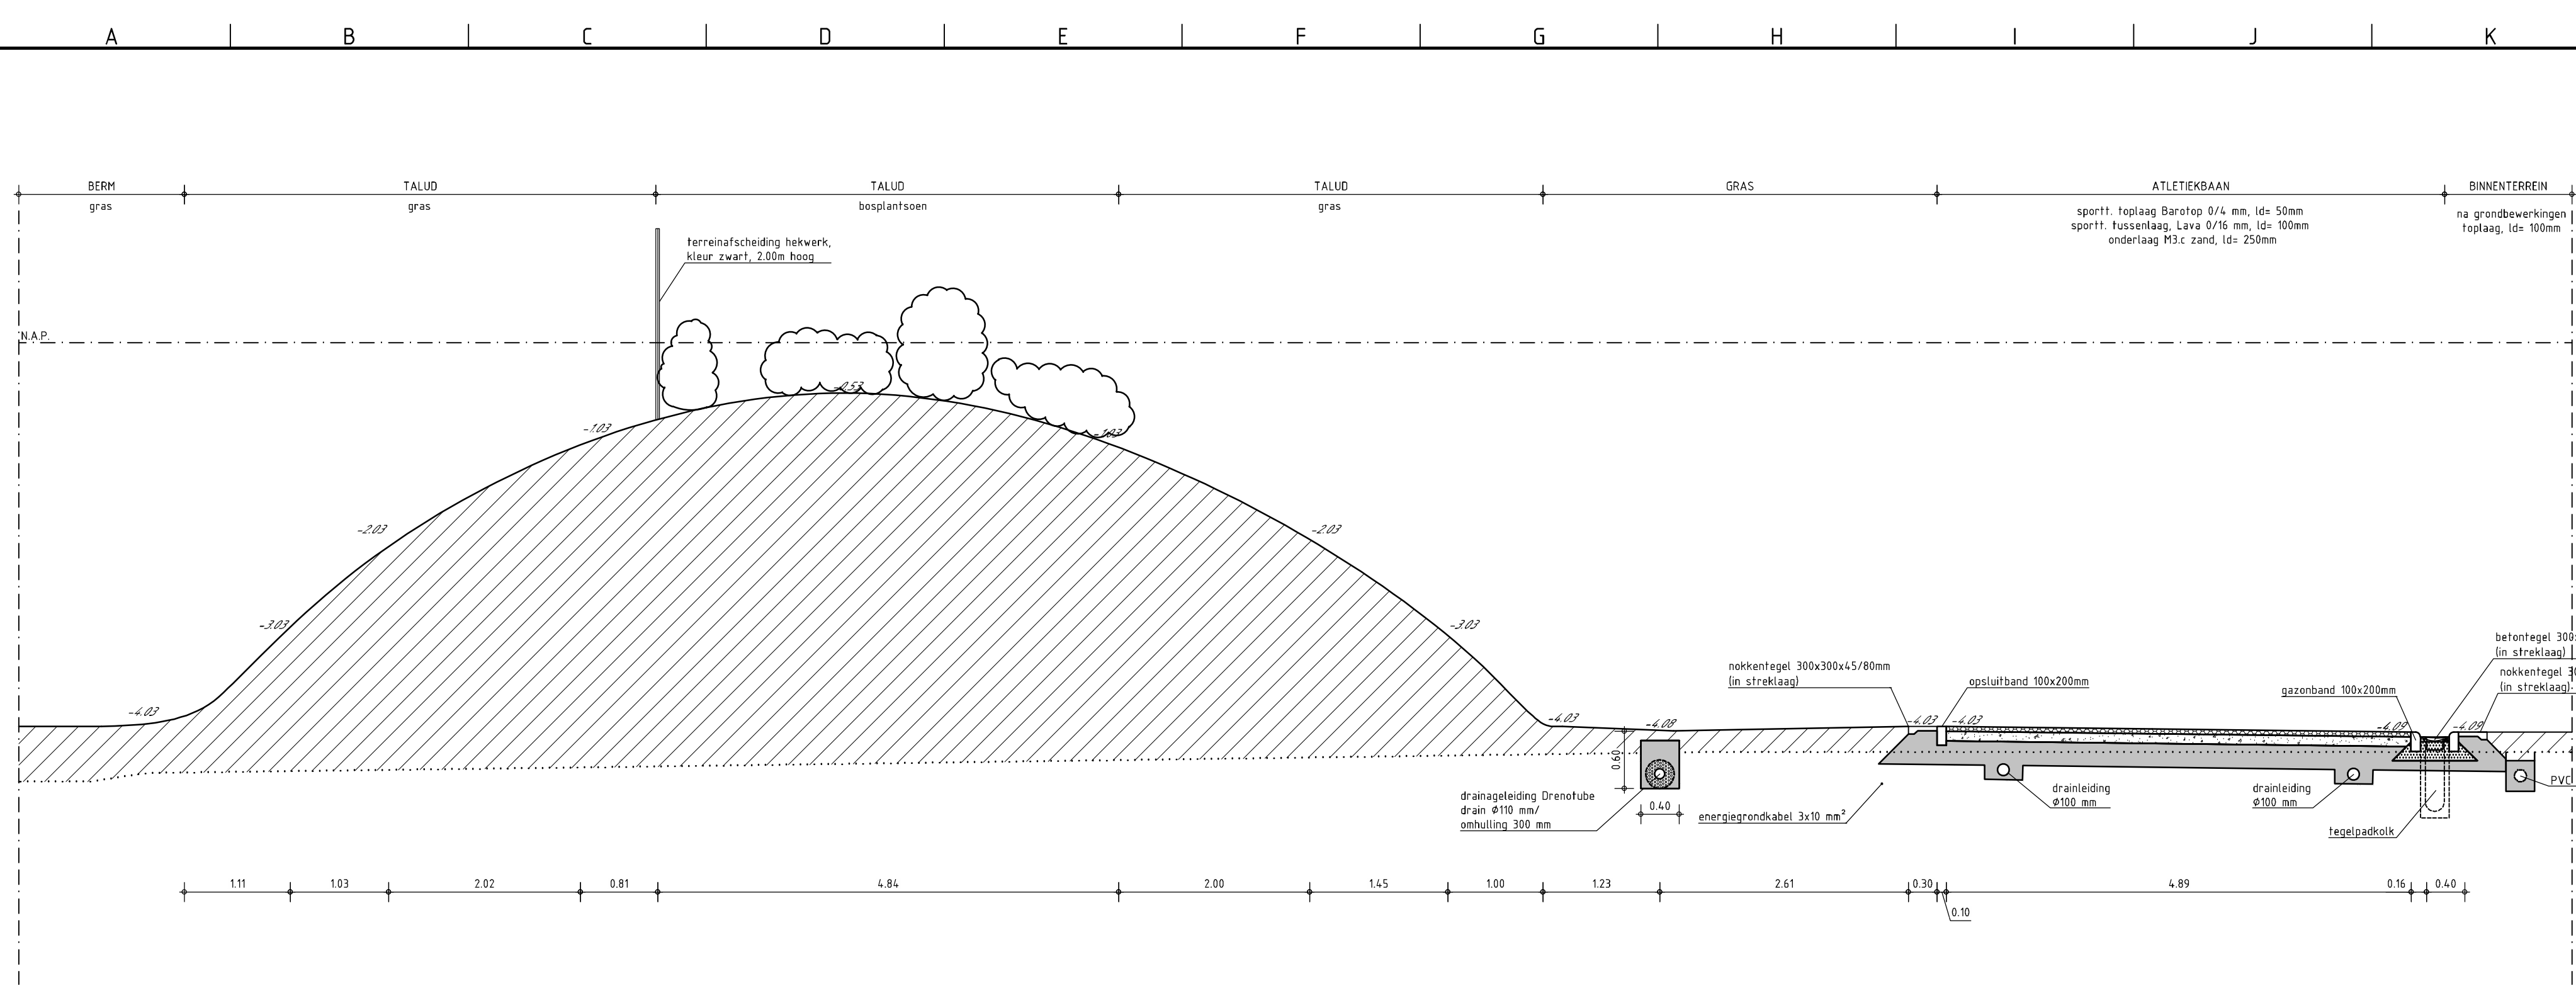


PROFIEL A-A
Schaal 1:50

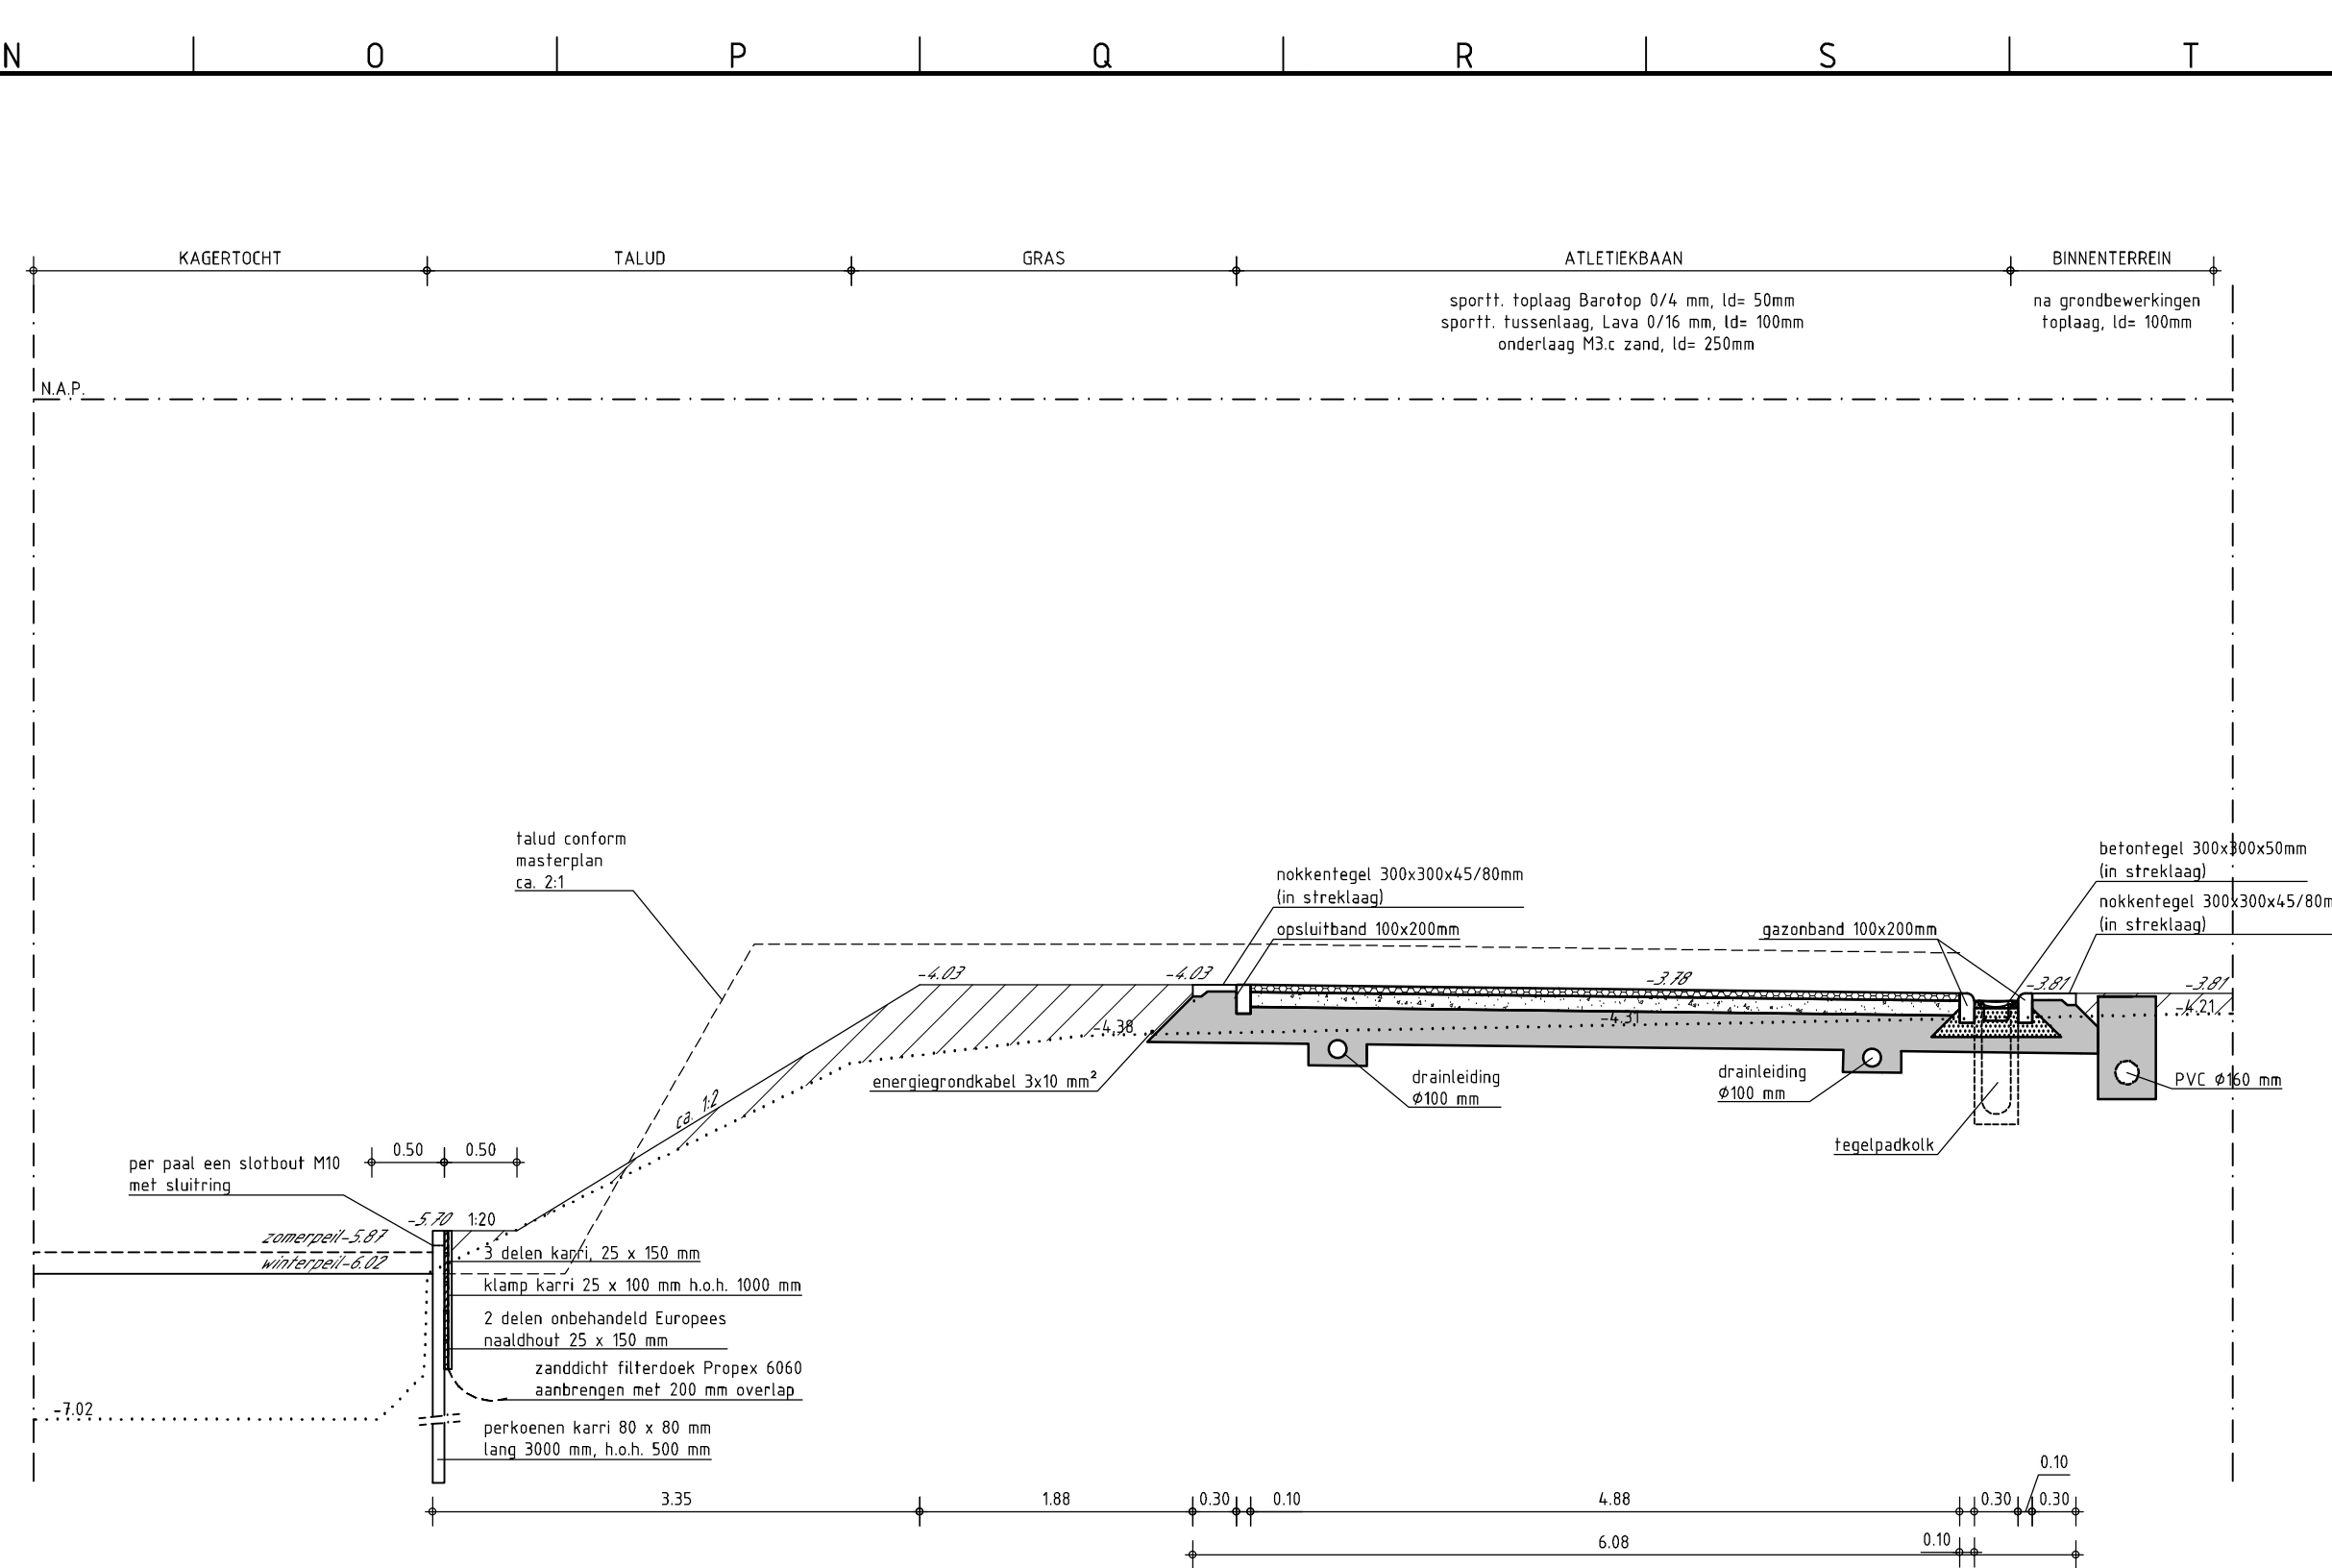


PROFIEL B-B
Schaal 1:50

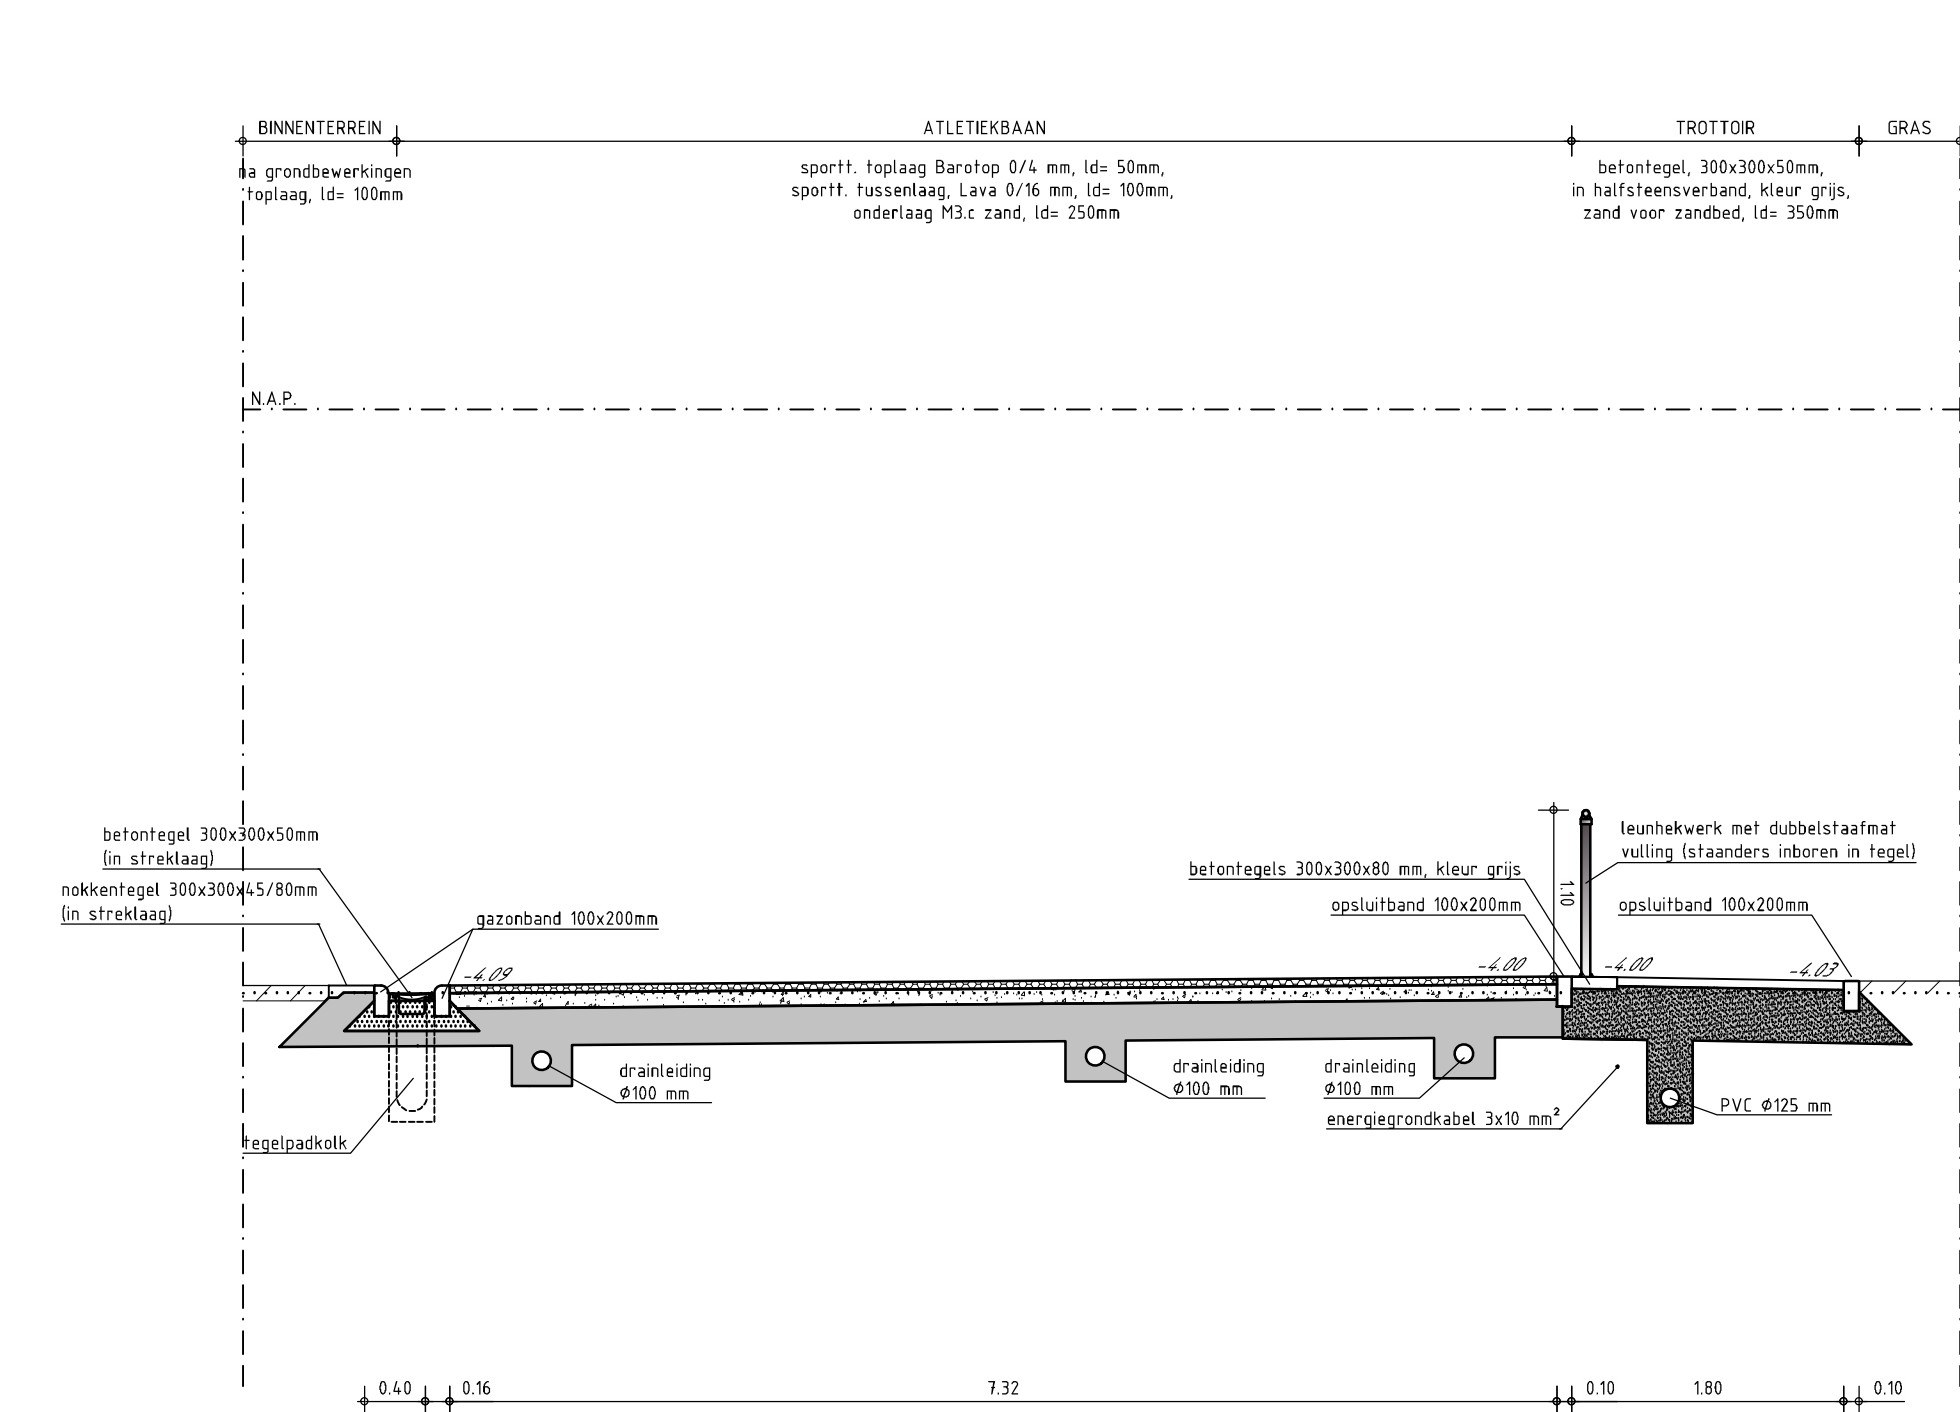


PROFIEL C-C
Schaal 1:50

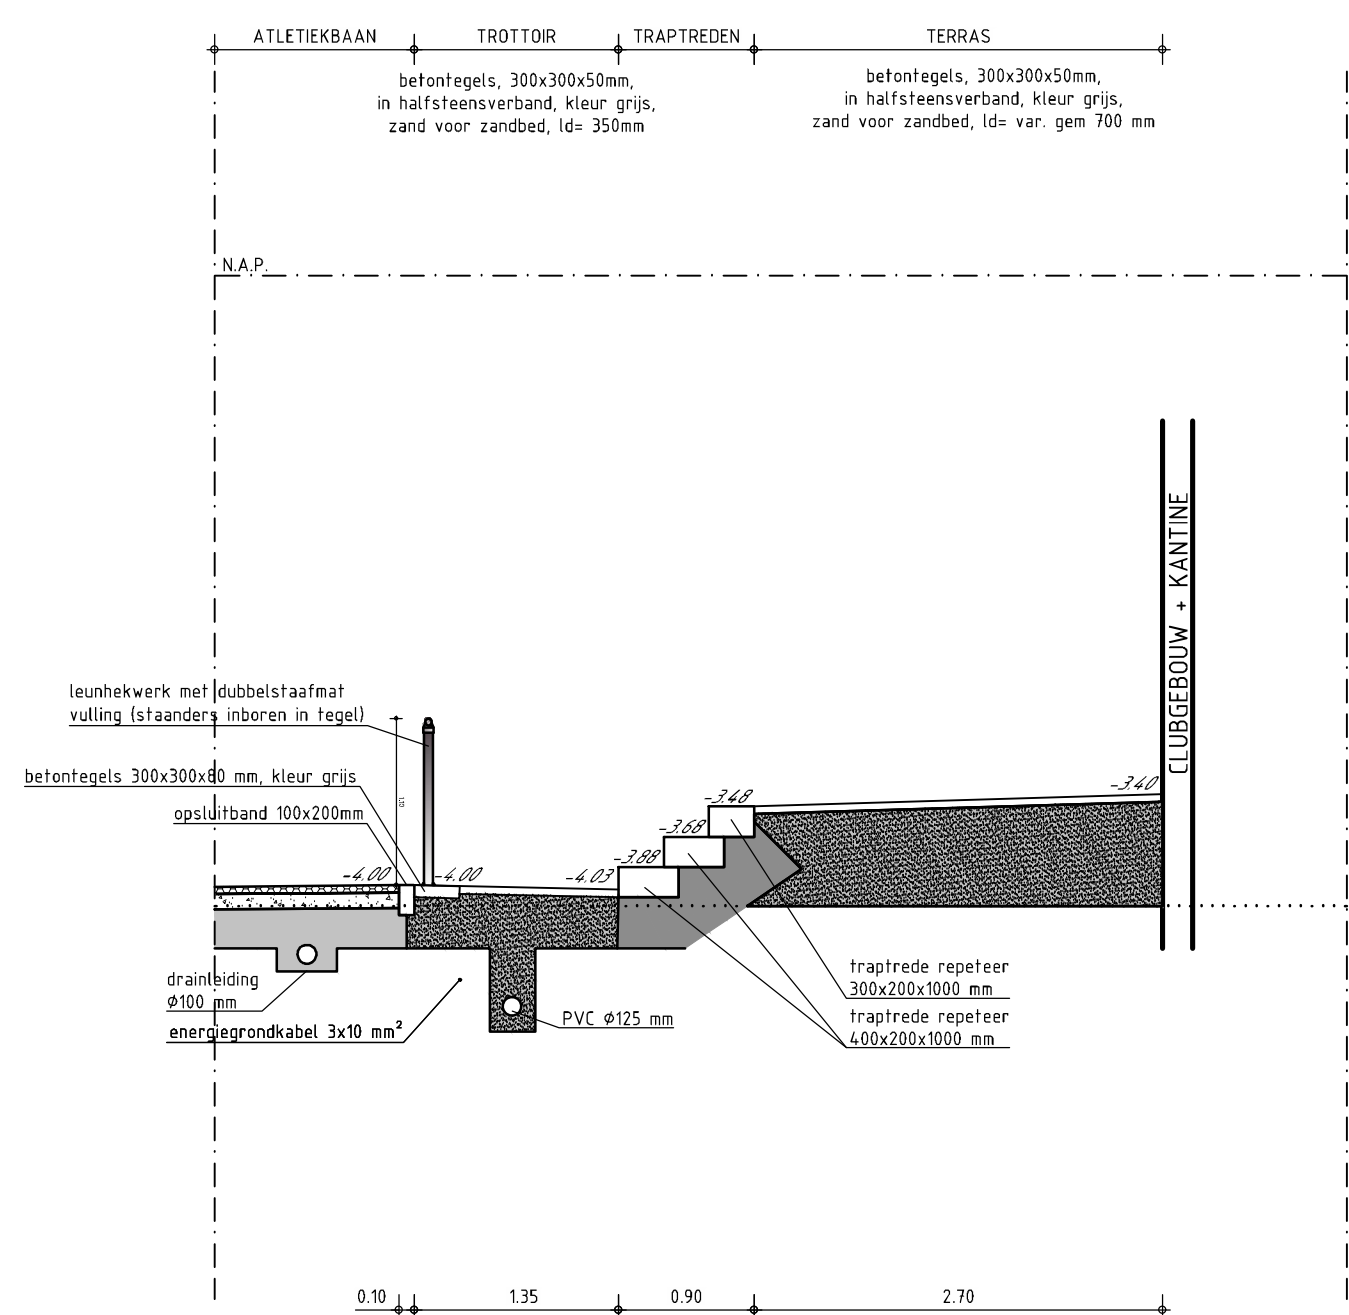


PROFIEL D-D
Schaal 1:50

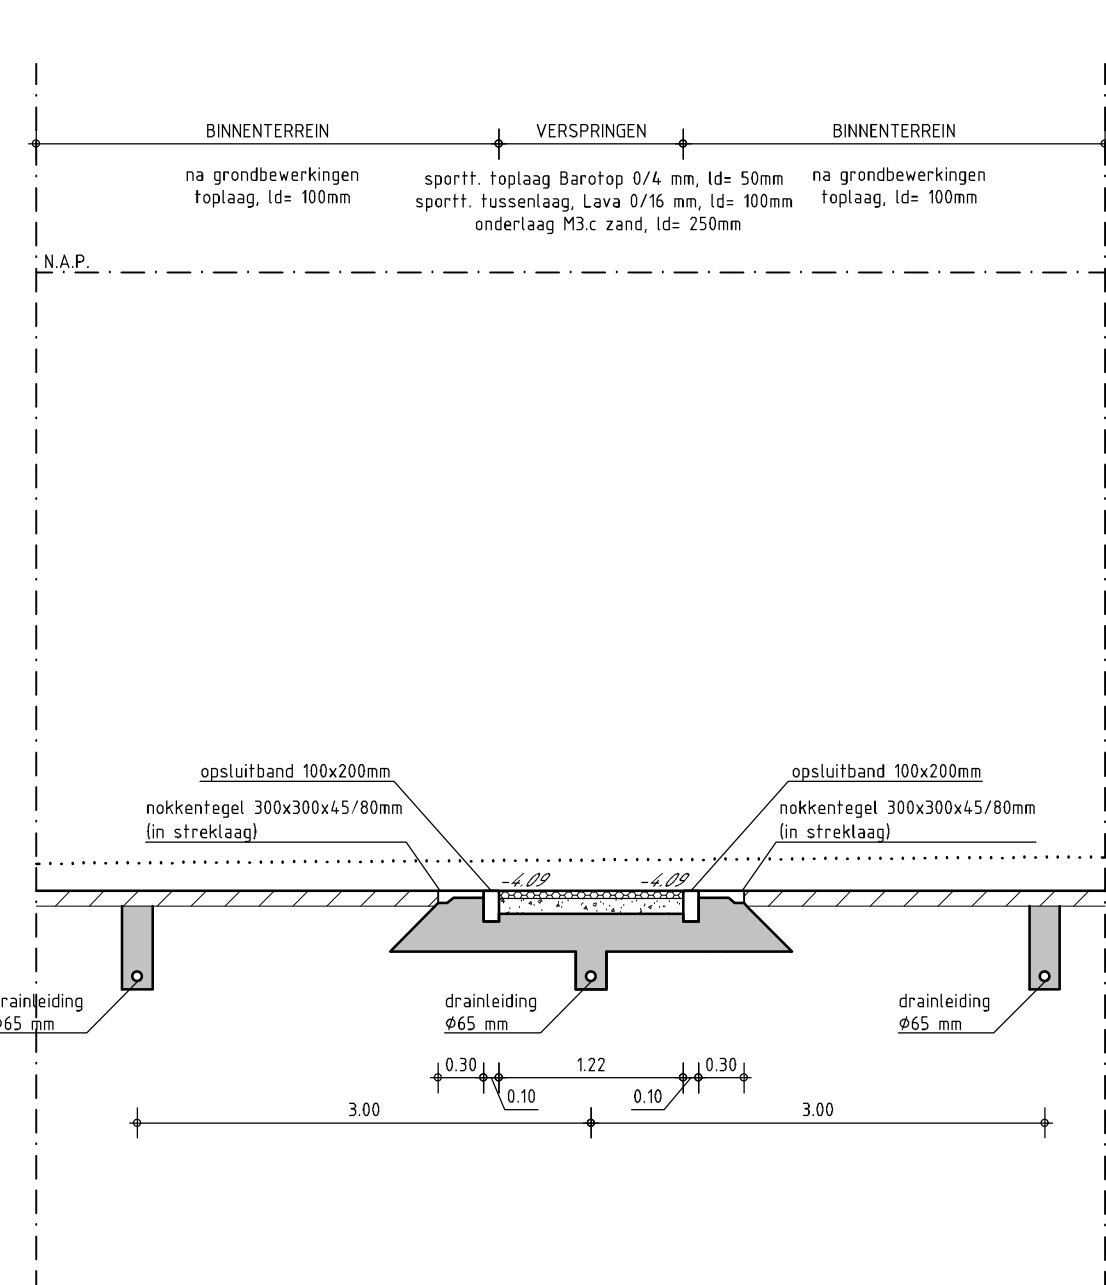

PROFIEL E-E
Schaal 1:50

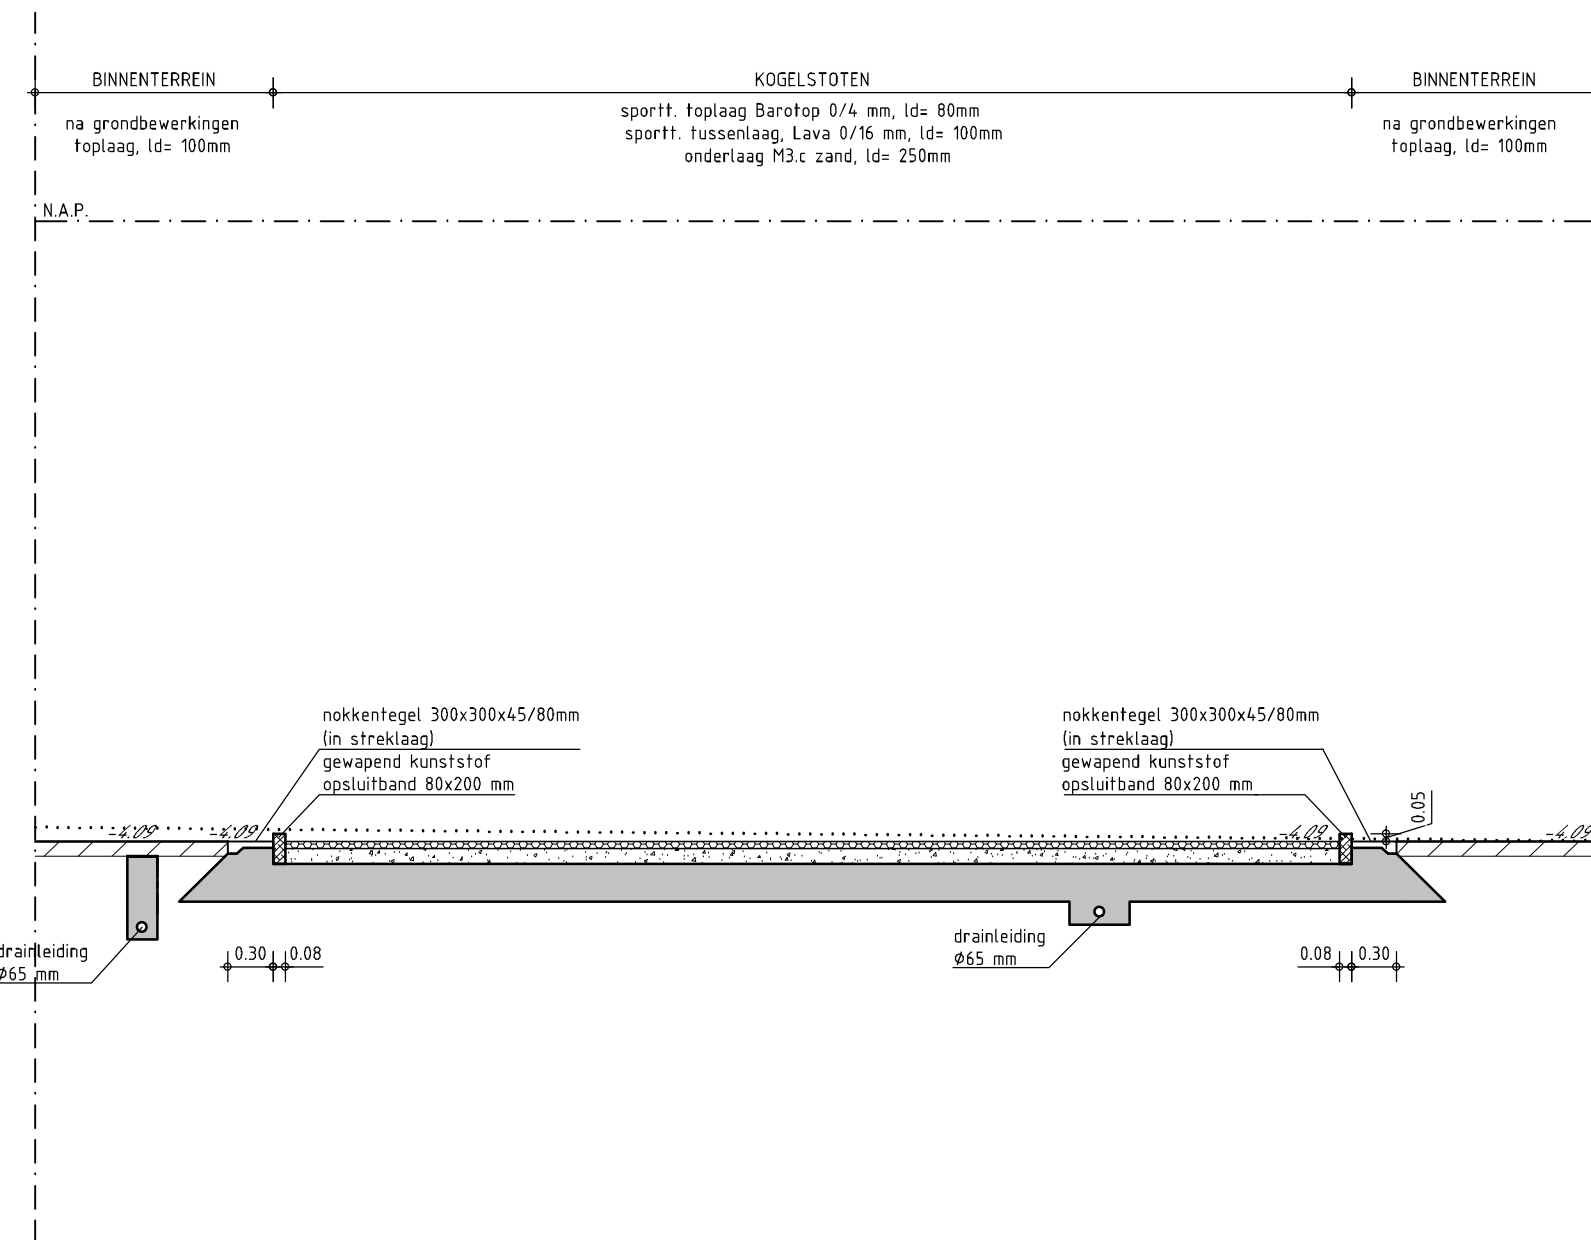


PROFIEL F-F
Schaal 1:50

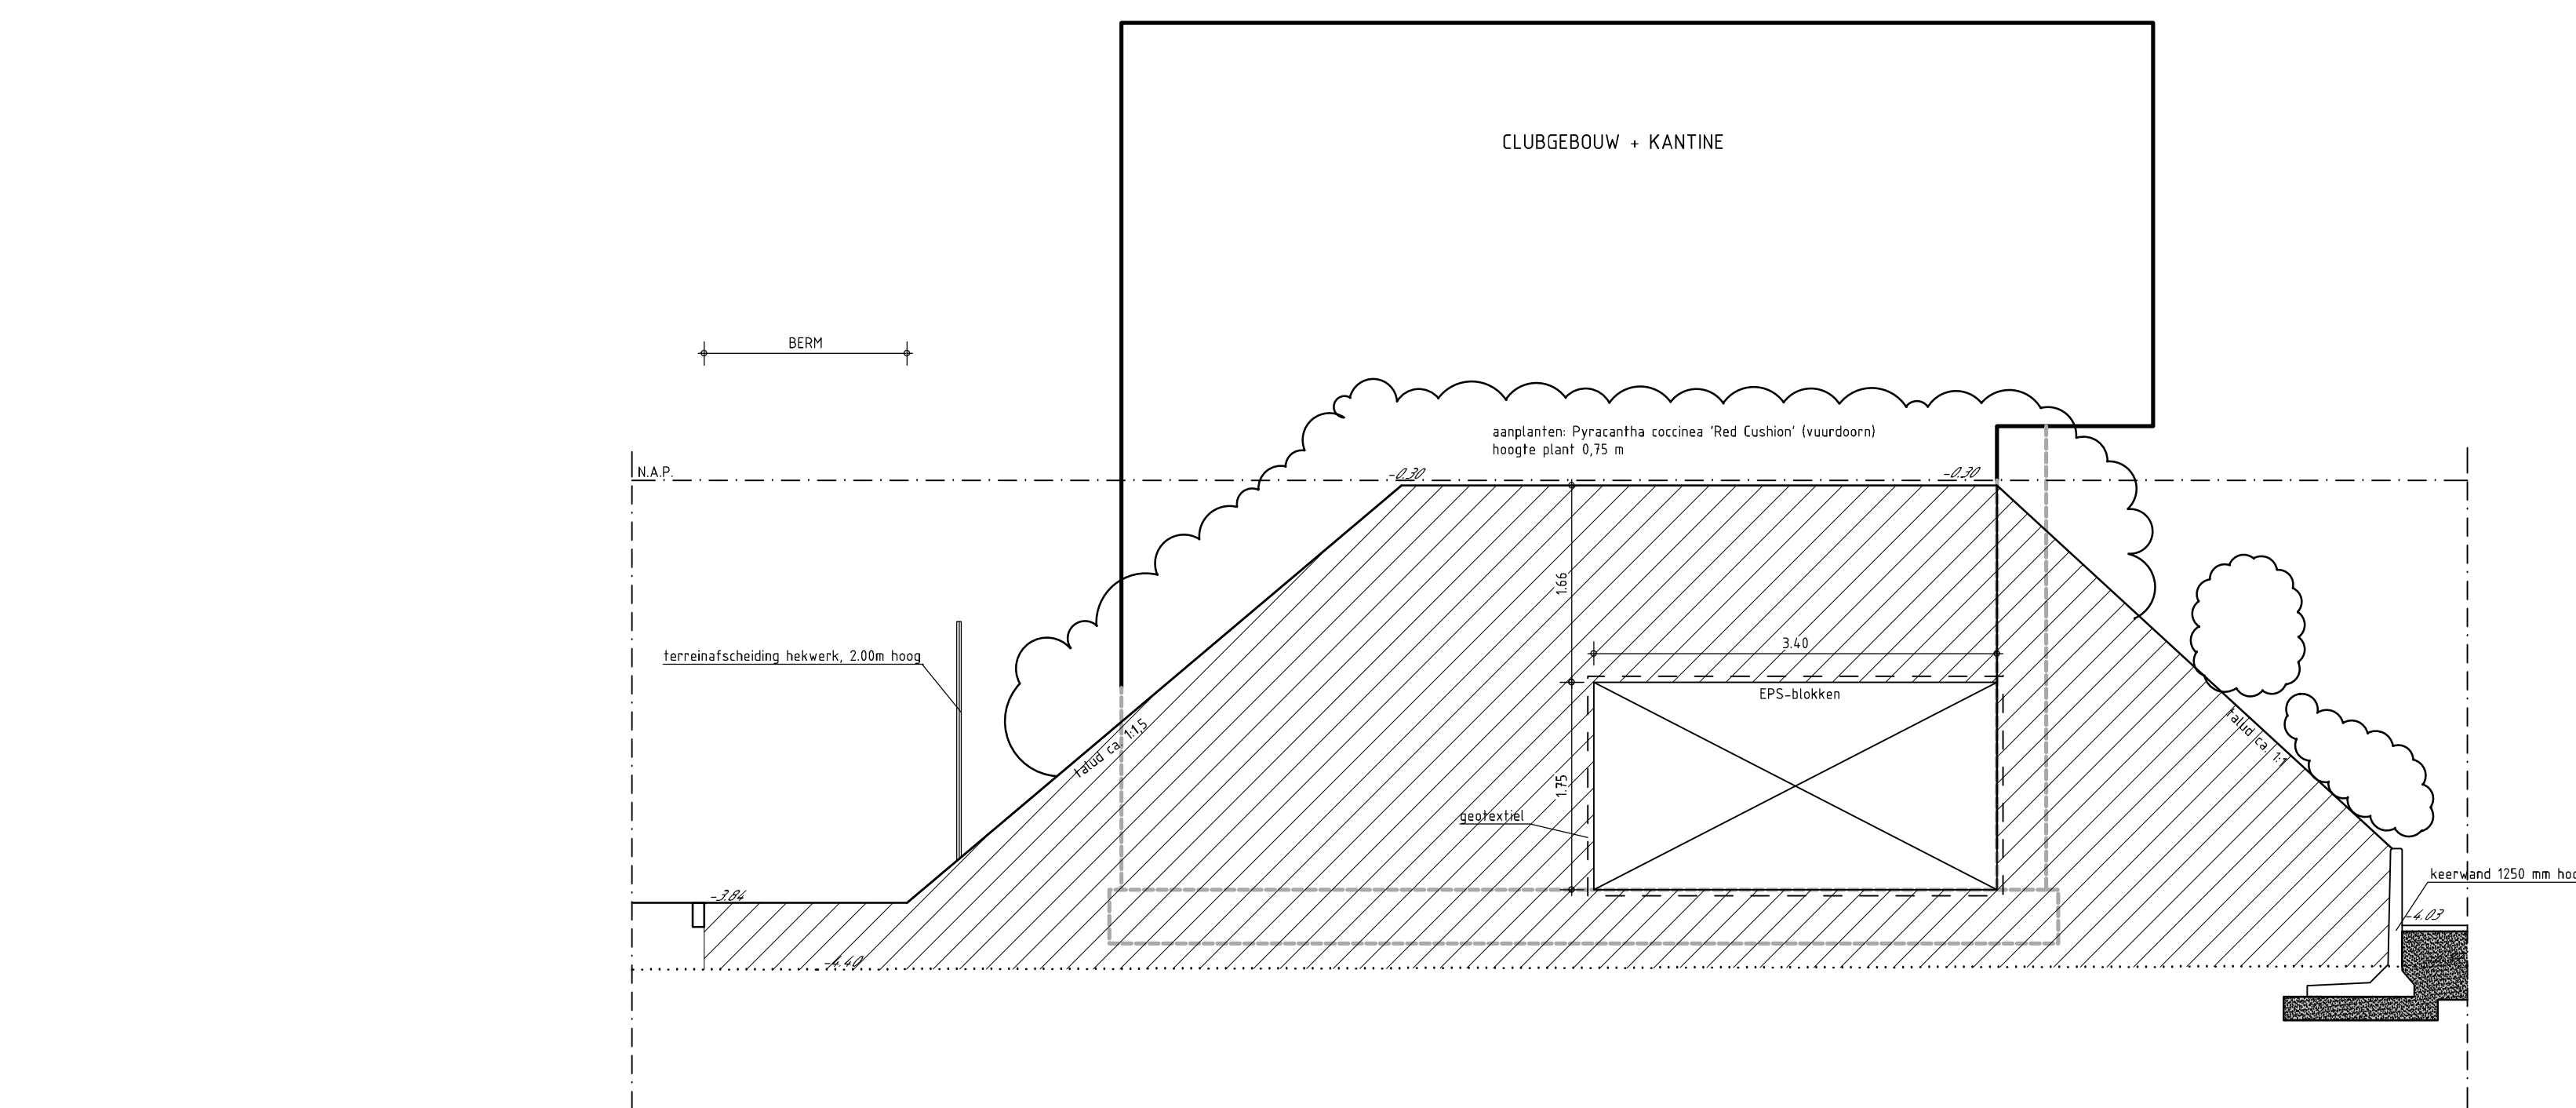

PROFIEL G-G
Schaal 1:50

DWARSPROFIELEN

- Grond aanvullen
- M3 c zand aanvullen
- zand voor zandbed aanvullen
- Barotop 0/4 (laagdikte 50 mm) aanvullen
- Lava 0/6 (laagdikte 100 mm) aanvullen
- Beton en cementspecie t.b.v. gootconstructie
- Gestabiliseerd zand
- N.A.P.-lijn
- Nieuwe hoogte

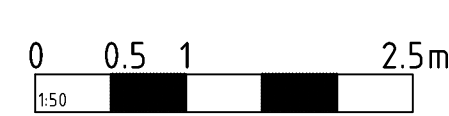

wijziging		omschrijving		datum		auteur		akkoord	
		gemeente Haarlemmermeer		Ingenieursbureau postbus 250 2130 AG Hoofddorp tel. 0900-185					
AANLEG ATLETIEKBAAN KOMBIJ TE BADHOEVEDORP PROFIELEN ATLETIEKBAAN									
Opdracht: #	Status: VO			Datum: 15-05-2017			Auteur: SJR		
WO-er: #	Status: VO			Datum: 15-05-2017			Auteur: SJR		
Contractnr: #	Status: VO			Datum: 15-05-2017			Auteur: SJR		
DOC-nr: 164-B0472-NS-101	Status: VO			Datum: 15-05-2017			Auteur: SJR		
Documentsoort: TEKENING	Status: VO			Datum: 15-05-2017			Auteur: SJR		
ADVISEUR									
ADVISEUR									