




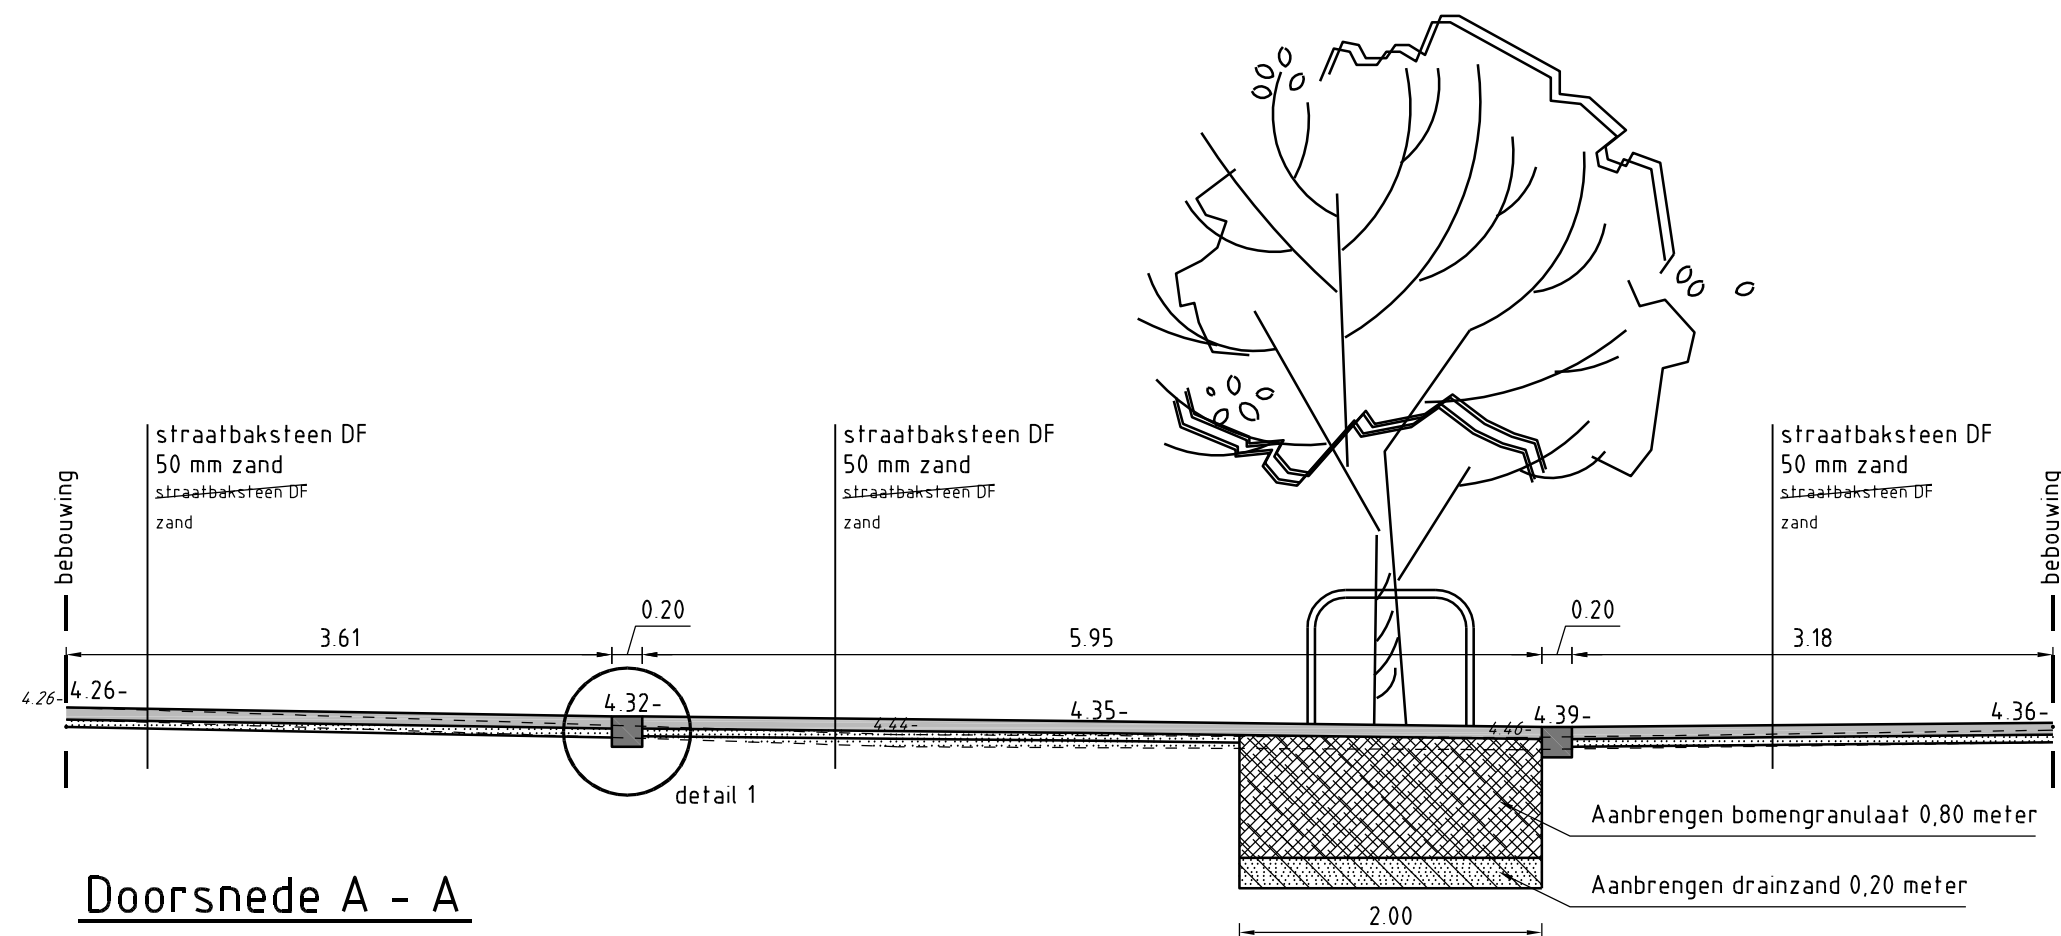


Doorsnede A - A

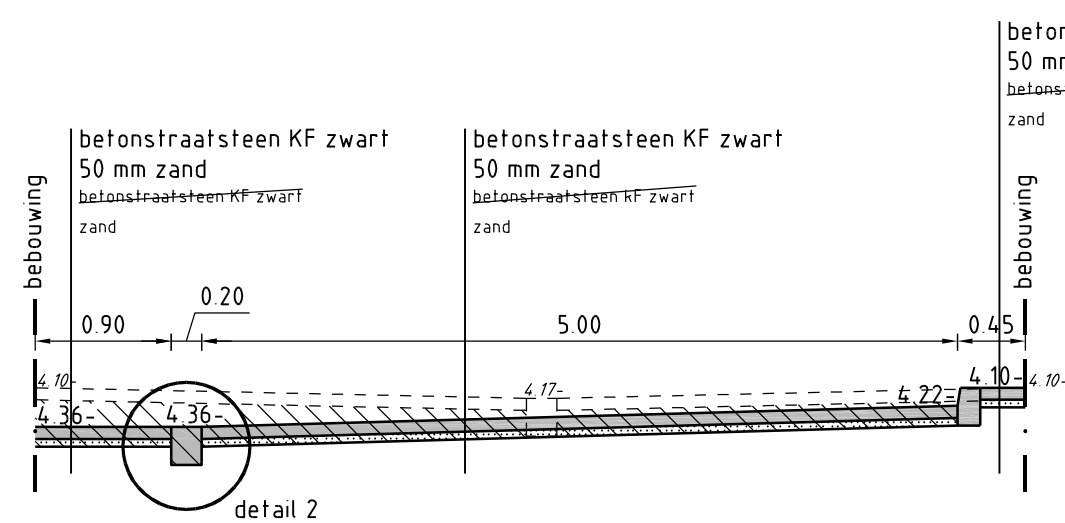

Doorsnede B - B

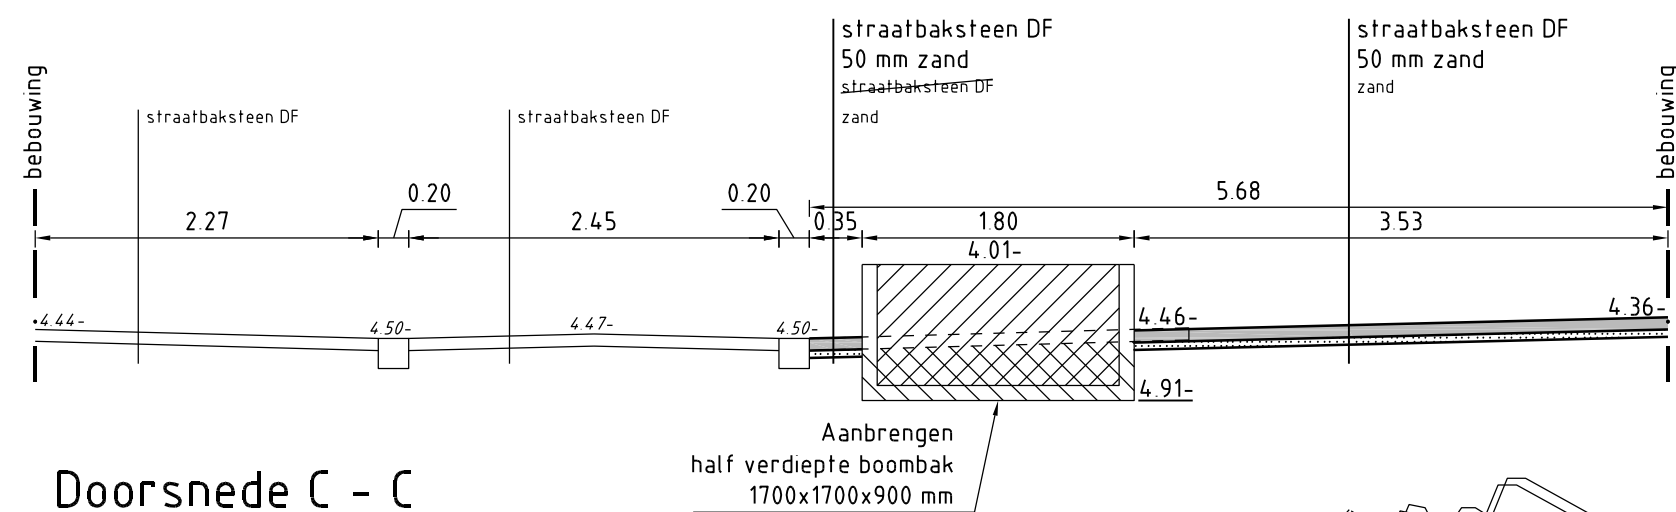

Doorsnede C - C

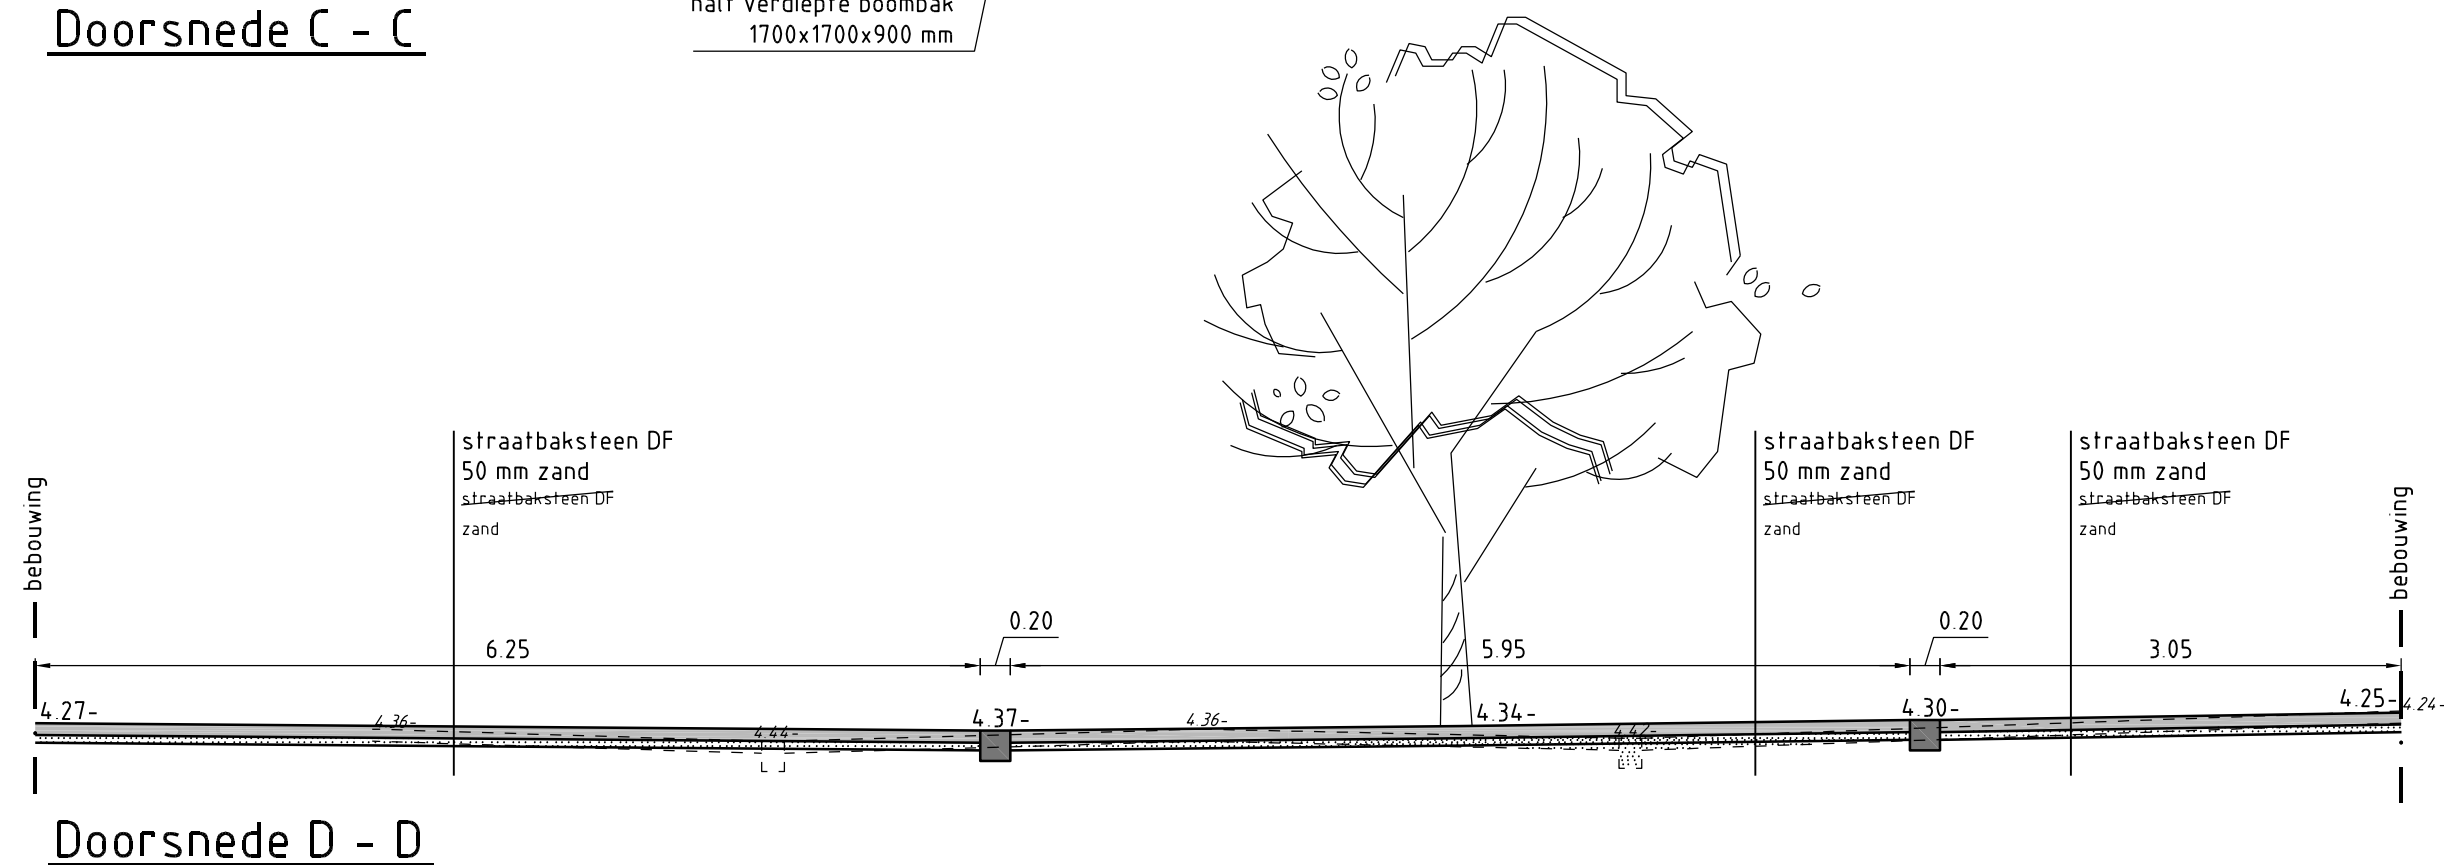


Doorsnede D - D

### LEGENDA

|                   |                              |
|-------------------|------------------------------|
| 0 25-             | Nieuwe hoogten               |
| 0 25-             | Bestaande hoogten            |
| betonstraatsteen  | Opbreken materiaal           |
| straatbaksteen DF | Aanbrengen materiaal         |
| —                 | Aanbrengen situatie          |
| —                 | Bestaande situatie           |
| - - - - -         | Verwijderen situatie         |
| ■                 | Aanbrengen verharding        |
| ■                 | Aanbrengen natuursteenbanden |
| ■                 | Aanbrengen zand              |
| ■                 | Bestaande grond in boombak   |
| ■                 | Ontgraven zand               |

## DEFINITIEF

gemeente – Haarlemmermeer
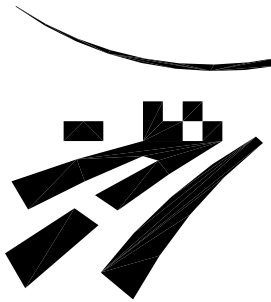
|   |              |                                                                                    |        |                 |
|---|--------------|------------------------------------------------------------------------------------|--------|-----------------|
| gemeente – Raadhuis   |              |                                                                                    |        |                 |
|   |              |                                                                                    |        |                 |
| WIJZ.   | OMSCHRIJVING | DATUM                                                                              | GET.   | AKK.            |
| <br><br>Marktplaats 124<br>Postbus 250<br>2130 AG, HOOFFDORP<br>TEL 0900-1852<br>FAX 023-5674139 |              | <b>cluster ontwerp, voorbereiding en realisatie</b>                                |        |                 |
|   |              | Hoofddorp-Centrum                                                                  |        |                 |
|   |              | Herinrichting winkelcentrum fase 2                                                 |        |                 |
|   |              | Doorsneden                                                                         |        |                 |
|   |              | GETEKEND                                                                           | PHE    | DATUM           |
| SCHAAL   | 1:50         | MAPNR.                                                                             | 90     | 2009-003<br>031 |
| AFMETING   | A2           | WO-nr.                                                                             | 40589  |                 |
| STATUS   | Definitief   | BESTEKNR.                                                                          | 09-077 |                 |
| Acc. SO   |              | Acc. Team-manager                                                                  |        |                 |
| <br>INGENIEURSBUREAU                                                                             |              | Civilink Ingenieursbureau<br>Drachmeweg 127<br>Postbus 299<br>2150 AG Nieuw-Vennep |        |                 |
|   |              | T: (0252) 680 280                                                                  |        |                 |
|   |              | F: (0252) 680 270                                                                  |        |                 |
|   |              | E: bureau@civillink.nl                                                             |        |                 |
|   |              | I: www.civillink.nl                                                                |        |                 |