




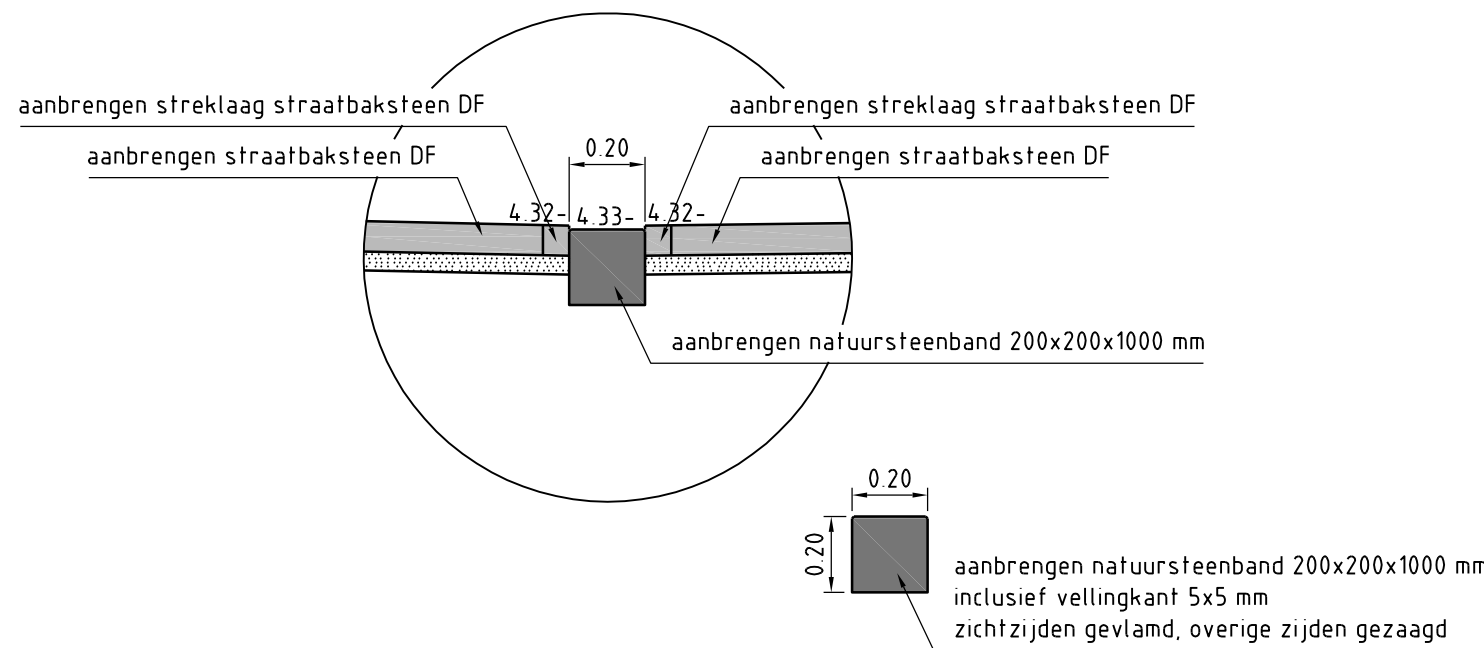


Detail 1
schaal 1:20

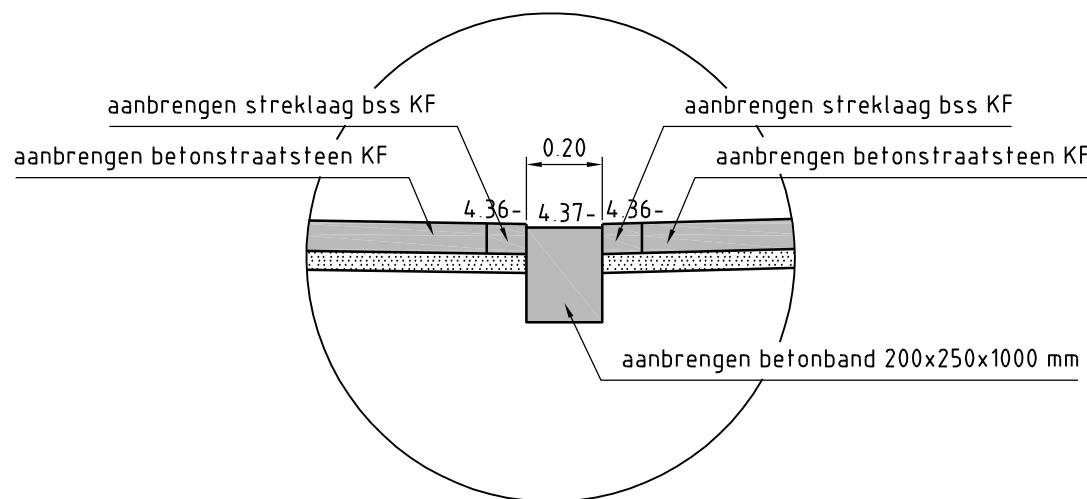


Detail 2
schaal 1:20

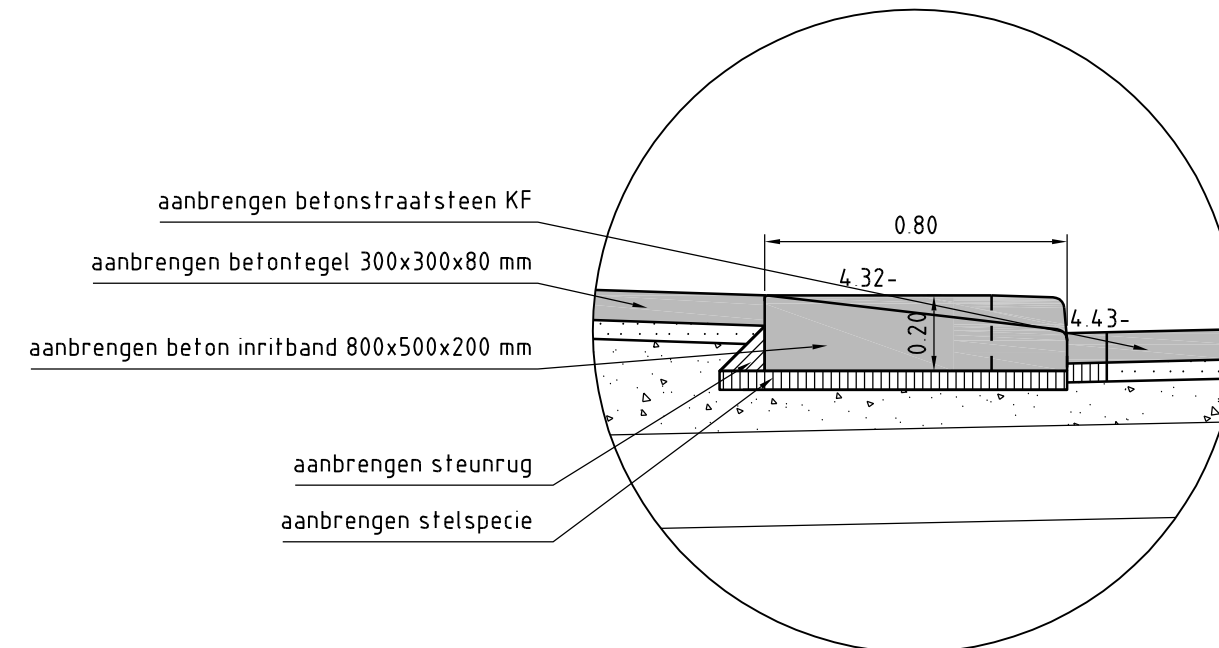



Detail inritband Kruisweg
schaal 1:20

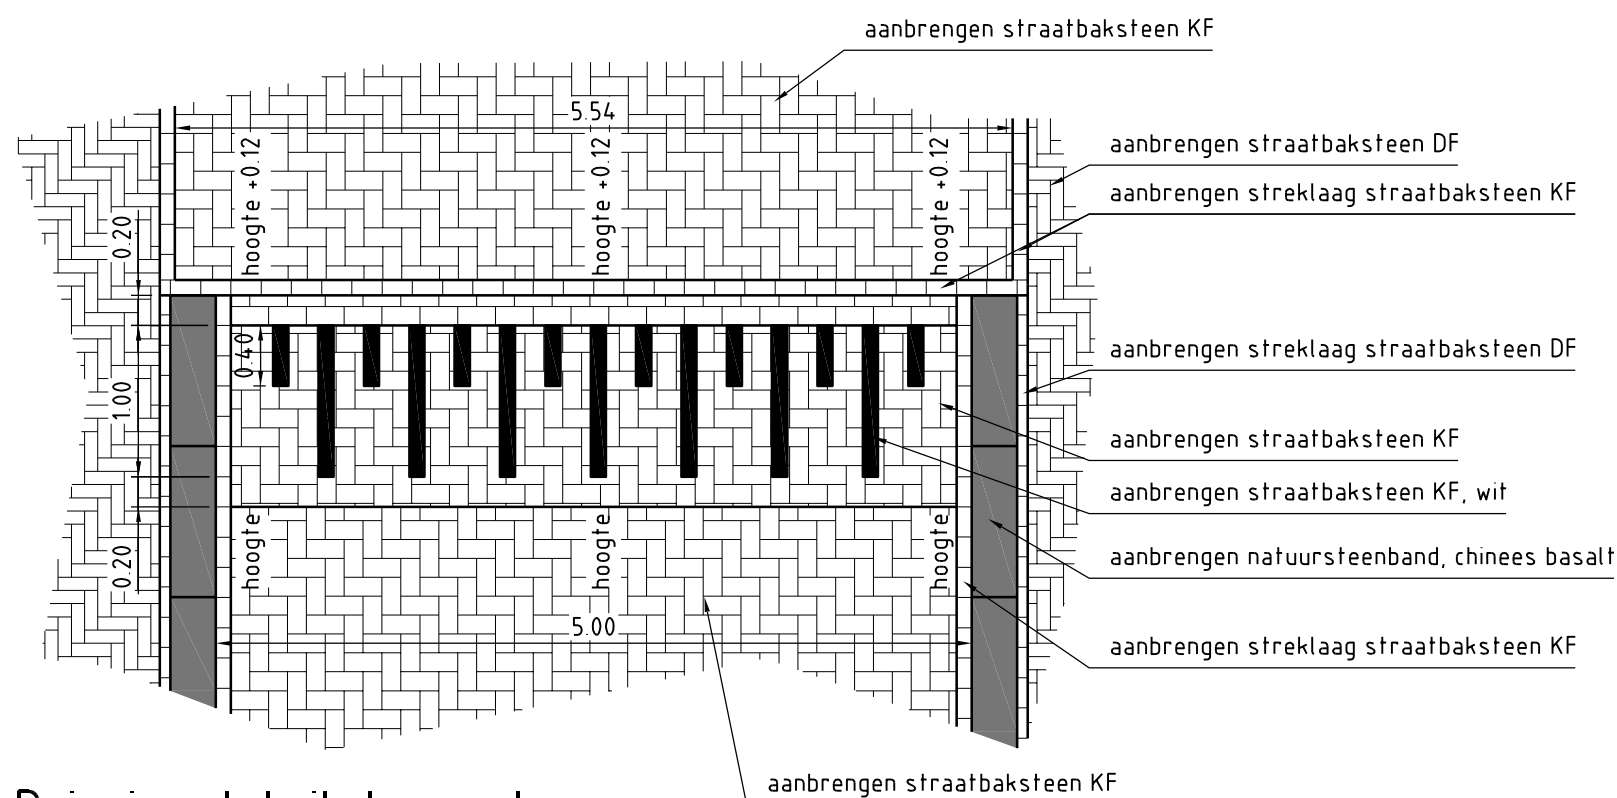

Principe detail drempel
schaal 1:50

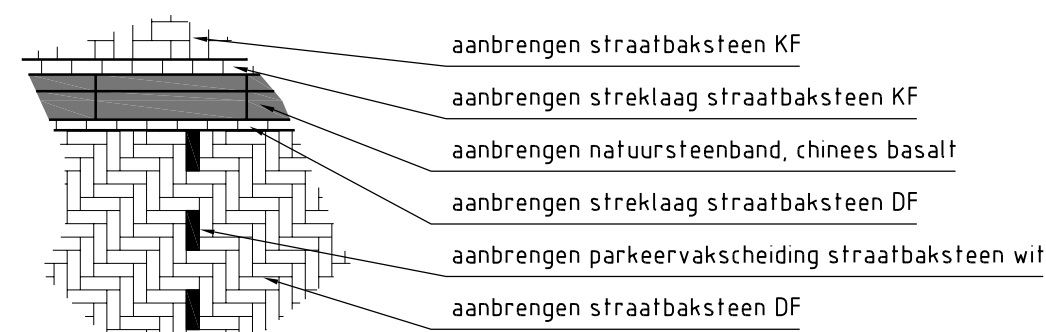

Principe detail parkeervakscheiding
schaal 1:50

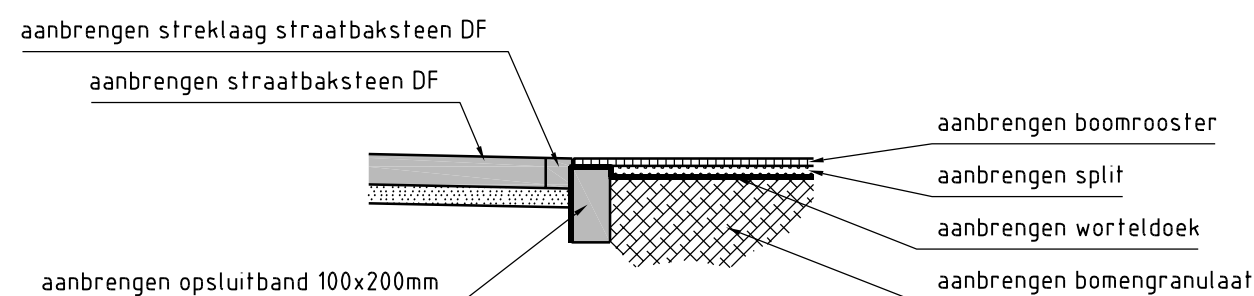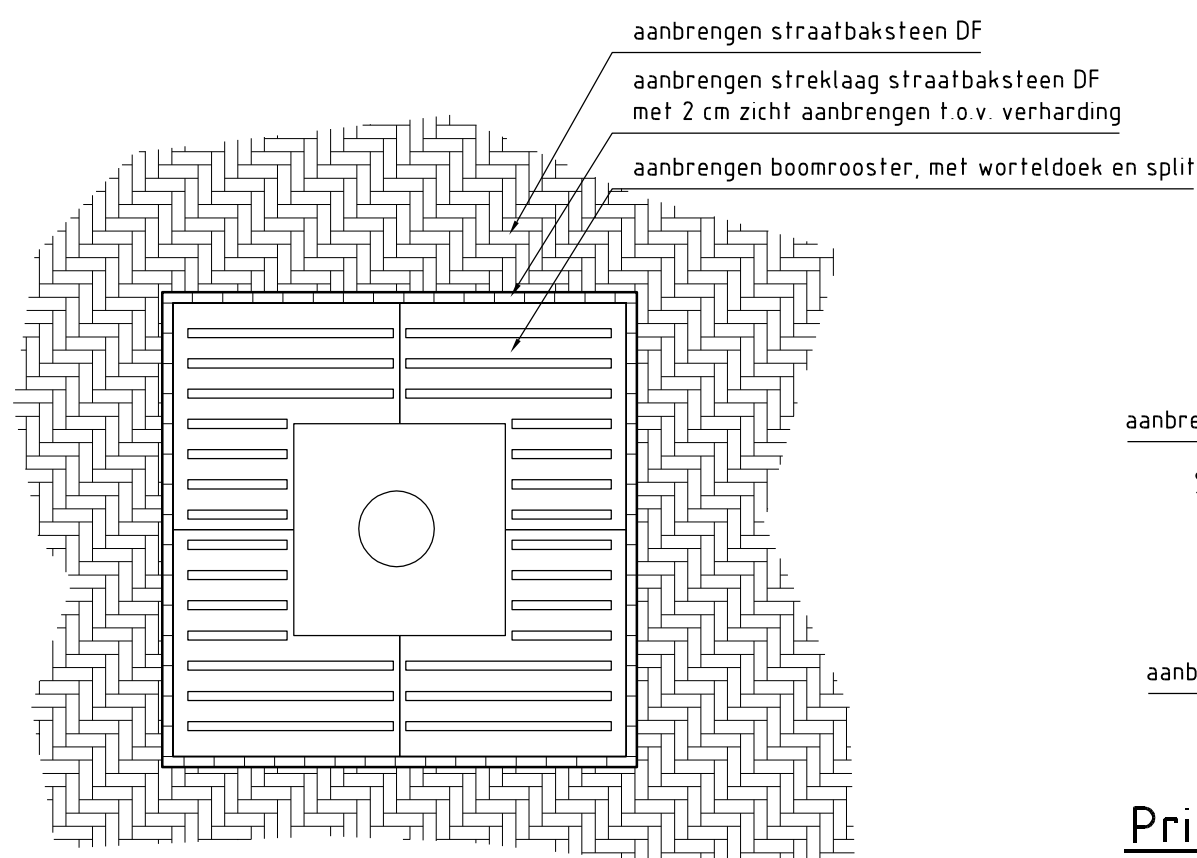

Principe detail boomrooster
schaal 1:50

Principe detail boomrooster
schaal 1:50

DEFINITIEF

gemeente – Haarlemmermeer

WIJZ.	OMSCHRIJVING	DATUM	GET.	AKK.
cluster ontwerp, voorbereiding en realisatie Hoofddorp-Centrum Herinrichting winkelcentrum fase 2 Details				
GETEKEND	PHE	DATUM	29-01-2010	TEKENING NR.
SCHAAL	1:20	MAPNR.	90	2009-003 032
AFMETING	A2	WO-nr.	40589	
STATUS	Definitief	BESTEKNR.	09-077	
Acc. SO		Acc. Team-manager		
Civilink INGENIEURSBUREAU				
Marktplaats 124 POSTBUS 250 2130 AG HOOFFDORP TEL. 0900-1852 FAX. 023-5674139				
Civilink Ingenieursbureau Drachmeweg 127 Postbus 299 2150 AG Nieuwe-Vennep T: (0252) 680 280 F: (0252) 680 270 E: bureau@civilink.nl I: www.civilink.nl				