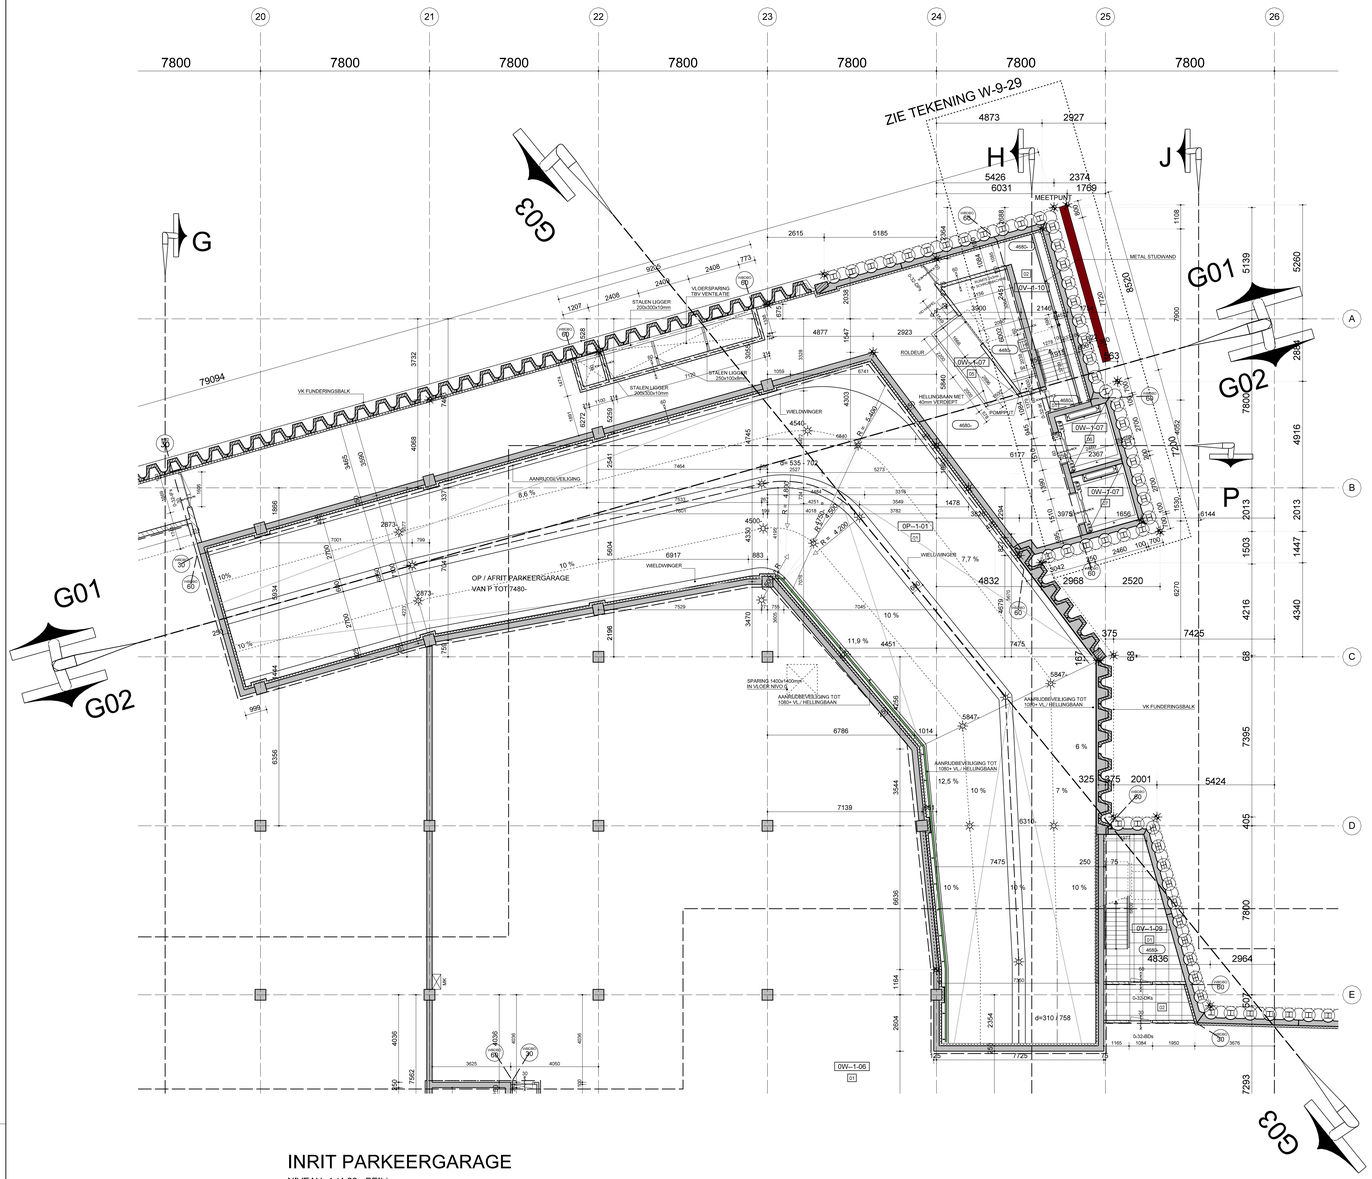

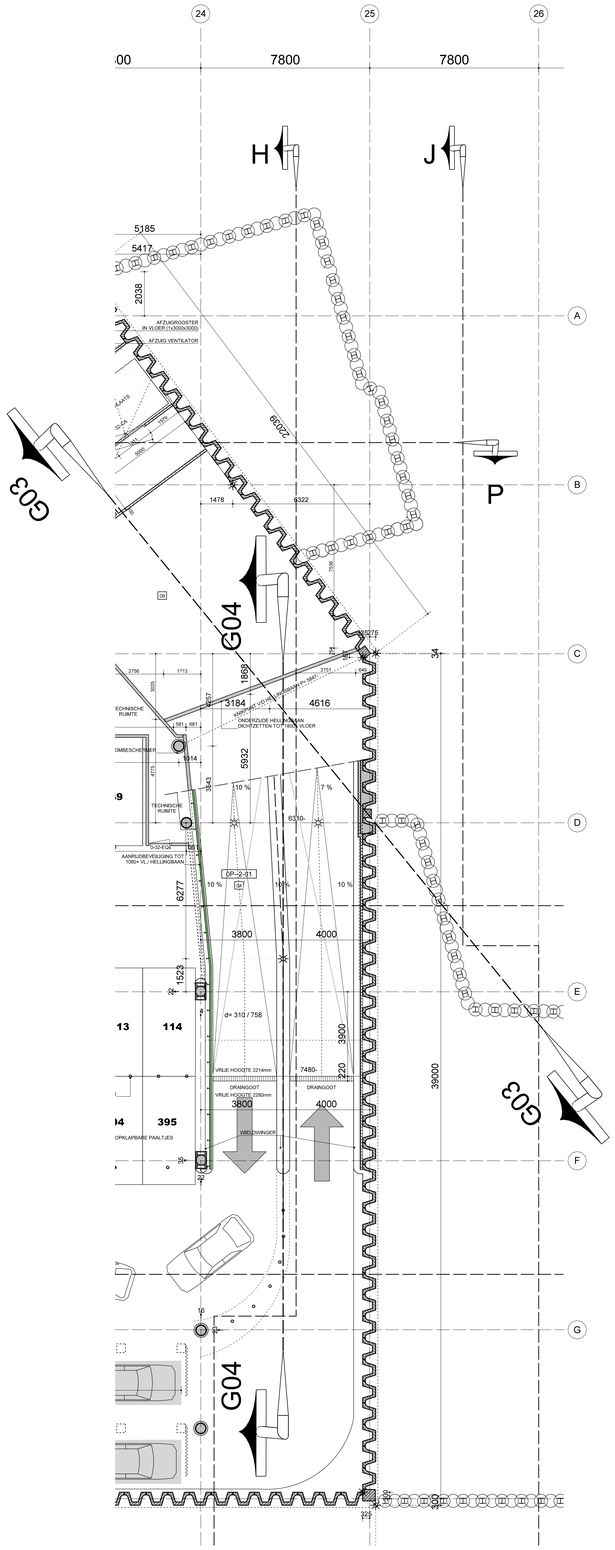

RENVOOI: MATERIALEN

- gevelsteen
- isolatie
- prefab beton
- in het werk gestort beton
- kalkzandsteen
- houten binnenspouwblad
- gasbeton
- systeemwand (metall-stud)
- systeemwand (technostar)
- betimmering/beplating
- voorzetwand

- DRK doorvoerkast
- MR meterruimte
- VS ventilatie-suskasten
- VR ventilatie-rooster

RENVOOI: BRANDVEILIGHEID

- OOL slow-whoop
- aanslutpunt ontruimingsinstal.
- droge blusleiding
- brandslanghaspel 30m1
- noodverlichting / 1 lux op vloer
- aanvullende buitenlichtpunt
- rookmelder op lichtnet
- pictogram uitgang
- pictogram nooduitgang
- scheiding wbdbo 30 minuten
- scheiding wbdbo 60 minuten
- rookscheiding wrd 30 minuten
- scheiding wbdbo 30 minuten
- scheiding wbdbo 60 minuten
- zelfsluitende deur
- WRD weerstand rook doorslag 30 min.
- te openen zonder hulpmiddel
- schuimsproeiblusser 6 kg
- gesprinklerd gebied
- aanslutpunt op sprinklernet
- BOUWL. HYDRANT aanslutpunt op drinkwaterleidingnet
- droge blusleiding aansluitkast
- hogedruk blusinstallatie gevelkast (550 x 650 x 210)
- HD-HBH hogedruk brandslanghaspelkast 1100x600x600 (BxHxD)
- container

INSTALLATIE ONTWERP CENTRUM
R I D D E R K E R K
Postbus 4012 2890GA Ridderkerk
Tel 0180-462666 Fax 0180-462696

Postbus 4398
3006 AJ Rotterdam
Telefoon (010) 4528888
Telefax (010) 4529550

INGENIEURSBUREAU ZONNEVELD b.v.
raadgevende ingenieurs voor bouw- en waterbouwkunde
info@zonneveld-rotterdam.nl www.zonneveld-rotterdam.nl

Architectenbureau Ellerman Lucas van Vugt
Geestbrugkade 33
2281 CX Rijswijk
tel. 070-3952666
fax. 070-3998062

BEDAUX DE BROUWER ARCHITECTEN BV BNA GOIRLE
IR. PP BEDAUX , AJM DE BROUWER AVB DR. KEYZERLAAN 2 5051PB GOIRLE
TEL 013-5368555 FAX 013 5364585 E-MAIL POST@BEDAUXDEBROUWER.NL

BONELL I GIL arquitectes
C/Rosselló 244 baixos 08008 Barcelona
tel 0034 93 237 32 12 fax 0034 93 237 73 04 e-mail bolgl.arq@coac.net

LANDMETEN
Eikenbosch 47
5056 GB Berkel - Enschot
Telefoon: 013 - 540 83 00
Fax: 013 - 540 83 30

PIETER VREEDEPLEIN ontwikkeling cv
Wijnhaven 60, 2511 GA Den Haag
Postbus 19412, 2500 CK Den Haag
Telefoon: 070 306 85 00
Fax: 070 364 38 18

BDG ARCHITECTEN INGENIEURS
BDG Architecten Ingenieurs Almere
Postbus 1611
1300 BP Almere
telefoon: 036 533 33 82
fax: 036 534 25 80
email: info@bdgalmere.nl
internet: www.bdgalmere.nl

D/A	gew.	datum	get.	omschrijving
A		27-07-2005	BAR	diversen

DEFINITIEF

project:
PIETER VREEDEPLEIN
TE TILBURG

opdrachtgever:
PIETER VREEDEPLEIN ontwikkeling cv

fase:
UITVOERING

onderwerp:
INRIT PARKEERGARAGE
NIVO -1 EN -2 RESP.
(4.68 -PEIL) en (7.48 -PEIL)

projectnummer:	bladnummer:
7047	W-0-57
getekend:	projectleider:
BAR	JFL
datum:	schaal:
04-02-2005	1 : 100
formaat:	documentnaam:
841x1188	7047

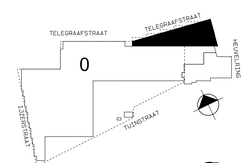

xRef_base W_-020
bib: P:\Project\7000\7047\Tekeningen\Arkey\7047I7047