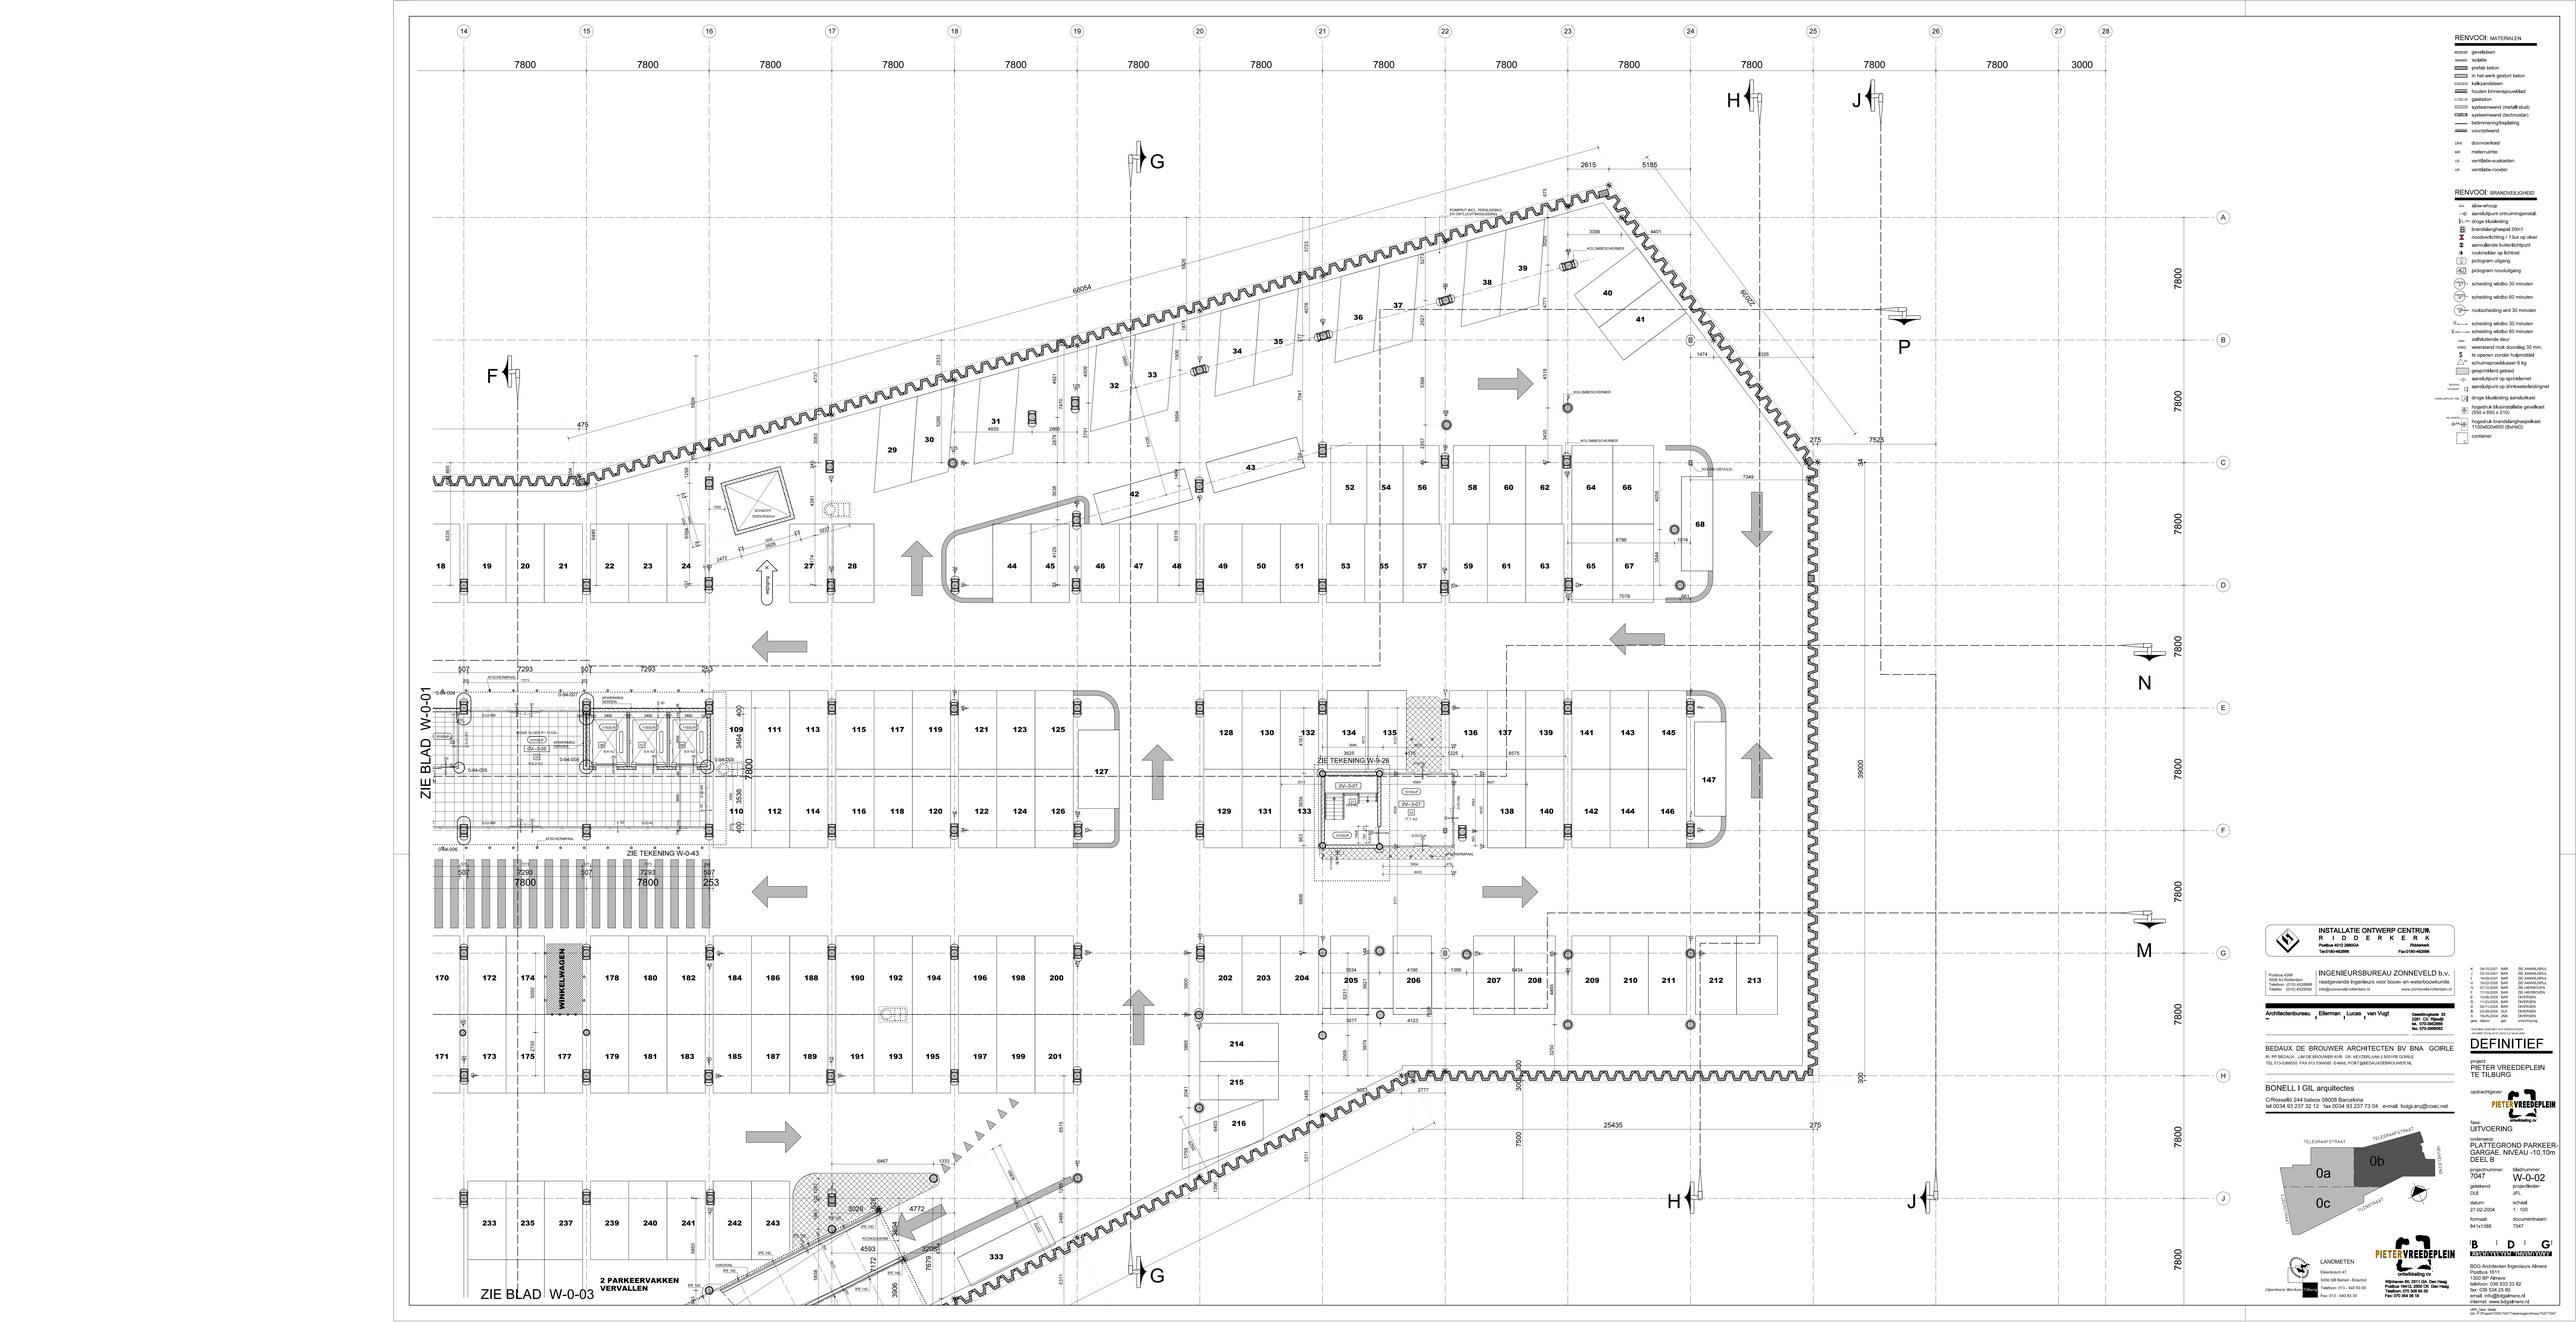
RENVOOI: MATERIALEN
gemetste gerelbloem
isolatie
prefab beton
in het werk gestort beton
kalkzandsteen
houten binnenspouwblad
gasbeton
systeemwand (metaal-stud)
systeemwand (technostar)
betimmering/bepleiting
voorzetwand
DRK doorvoerkast
MR meterruimte
VS ventilatie-suskasten
VR ventilatie-rooster
RENVOOI: BRANDVEILIGHEID
BHA slow-whoop
aansluitpunt ontruimingsinstal.
droge bluisleiding
brandslanghaspel 30m1
noodverlichting 1 lux op vloer
aanvullende buitenlichtpunt
rookmelder op lichtnet
pictogram uitgang
pictogram nooduitgang
scheiding wbdbo 30 minuten
scheiding wbdbo 60 minuten
rookscheiding wnd 30 minuten
scheiding wbdbo 30 minuten
scheiding wbdbo 60 minuten
zelfsluitende deur
weerstand rook doordag 30 min.
te openen zonder hulpmiddel
schuifmiddelbaar 6 kg
gespannlend gebied
aansluitpunt op sprinklernet
aansluitpunt op drinkwaterleidingnet
droge bluisleiding aansluitkast
hogedruk bluisinstallatie gevelkast
(550 x 650 x 210)
hogedruk brandslangaspelkast
1150x650x500 (BxHxD)
container
ZIE BLAD W-0-01
ZIE BLAD W-0-03
ZIE TEKENING W-0-43
ZIE TEKENING W-0-26
2 PARKEERVAKKEN VERVALLEN
WINKELSVAGEN
INSTALLATIE ONTWERP CENTRUM
R I D D E R K E R K
Postbus 4312 2980BA Ridderkerk
Tel:0180-462888 Fax:0180-462899
INGENIEURSBUREAU ZONNEVELD b.v.
raadgevende ingenieurs voor bouw- en waterbouwkunde
www.zonneveld-rotterdam.nl
Architectenbureau Ellerman Lucas van Vugt
Dreeshoogtelaan 33
2251 CK Voorschoten
tel. 070-5060900
fax. 070-5060902
BEDAUX DE BROUWER ARCHITECTEN BV BNA GOIRLE
IR. PP BEDAUX , JJM DE BROUWER AVB GH. KEYZERSLAAN 2 5051PB GOIRLE
TEL 013-5366000 FAX 013 5364565 E-MAIL POST@BEDAUXDEBROUWER.NL
BONELL I GIL arquitectes
C/Rosselló 244 baixos 08008 Barcelona
tel 0034 93 237 32 12 fax 0034 93 237 73 04 e-mail: bolgi.arq@coac.net
A 09-10-2007 BAR ZIE AANVULGRVL
B 14-09-2007 BAR ZIE AANVULGRVL
C 14-09-2007 BAR ZIE AANVULGRVL
D 15-02-2008 BAR ZIE AANVULGRVL
E 17-03-2008 BAR ZIE AANVULGRVL
F 17-10-2008 BAR ZIE HERZIENEN
G 13-06-2005 BAR UITVERSIEN
H 13-11-2008 BAR UITVERSIEN
I 03-11-2004 BAR UITVERSIEN
J 03-09-2004 TKA UITVERSIEN
K 27-02-2004 BAR UITVERSIEN
gew. datum gew. omschrijving
DEFINITIEF
project
PIETER VREEDEPLEIN
TE TILBURG
opdrachtgever:
PIETERVREEDEPLEIN
Ontwikkeling cv
fase:
UITVOERING
onderwerp:
PLATTEGROND PARKEERGARAGE, NIVEAU -10,10m
DEEL B
projectnummer: 7047
tekeningnummer: W-0-02
getekend: DL8
projectleider: JFL
datum: 27-02-2004
schaal: 1 : 100
formaat: 841x1189
documentnaam: 7047
LANDMETEN
Eikenlaan 47
5056 GB Berkel - Enschot
Telefoon: 013 - 540 83 00
Fax: 013 - 540 83 99
PIETERVREEDEPLEIN
Ontwikkeling cv
Wijnhaven 80, 2511 GA Den Haag
Postbus 19413, 2500 CM Den Haag
Telefoon: 070 308 80 00
Fax: 070 364 36 18
BDG ARCHITECTEN INGENIEURS ALMERE
BDG Architecten Ingenieurs Almere
Postbus 1611
1300 BP Almere
telefoon: 036 533 33 82
fax: 036 534 25 80
email: info@bdgalmere.nl
www.bdgalmere.nl
Openbare Werken Almere