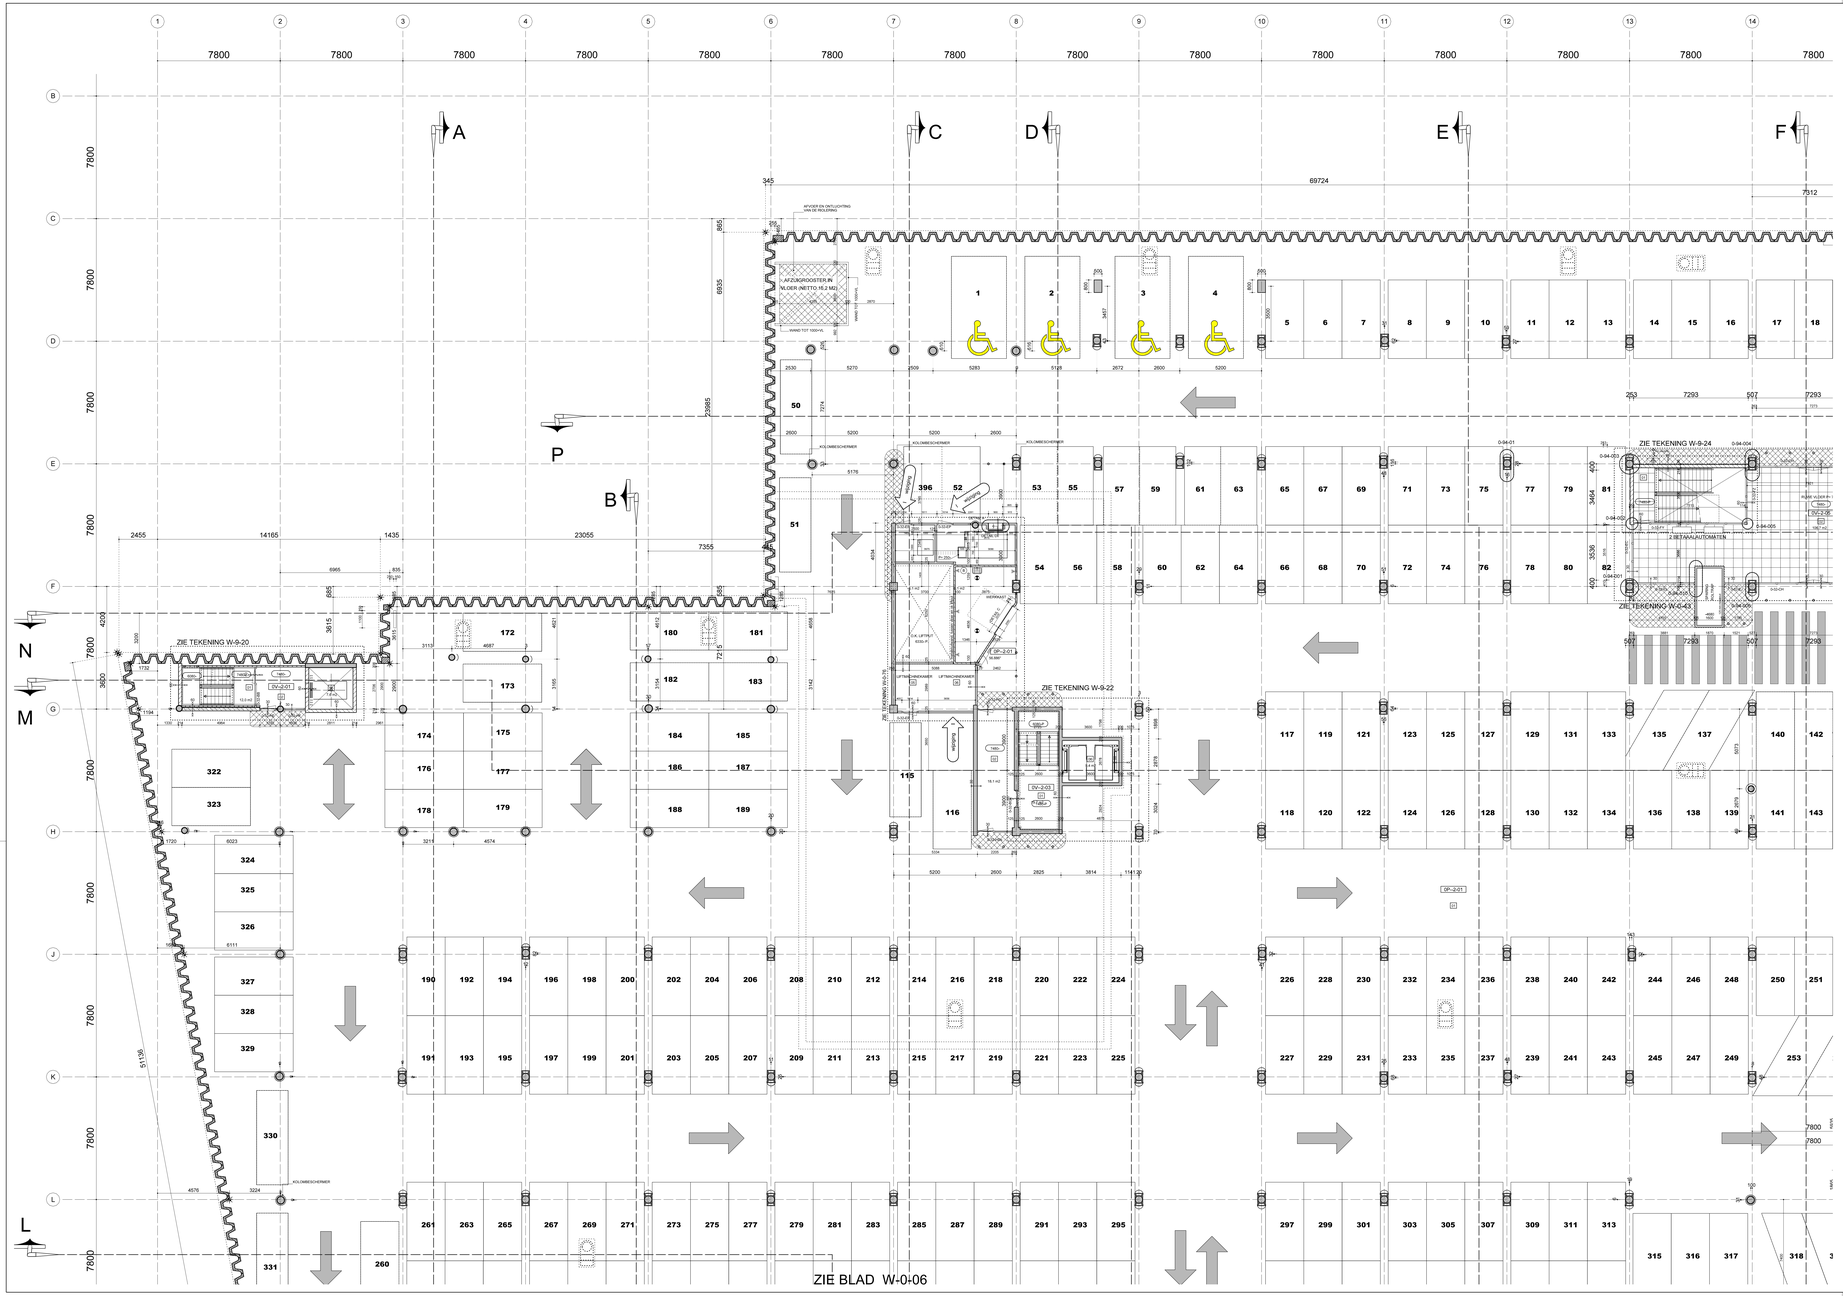

RENVOOI: MATERIALEN

- gevelsteen
- isolatie
- prefab beton
- in het werk gestort beton
- kalkzandsteen
- houten binnenspouwblad
- gasbeton
- systeemwand (metalen stud)
- systeemwand (technostar)
- betimmering/bekleding
- voorzetwand
- dpw doorvoerkast
- wt meterunitte
- vs ventilatie-suskasten
- vr ventilatie-rooster

RENVOOI: BRANDVEILIGHEID

- sbs slow-whoop
- aansluitpunt ontruimingsinstal.
- droge bluisleiding
- brandslanghaspel 30m1
- noodverlichting / 1 lux op vloer
- aanrullende buitenlichtpunt
- rookmelder op lichtnet
- pictogram uitgang
- pictogram noodulgang
- scheiding wbdbo 30 minuten
- scheiding wbdbo 60 minuten
- rookscheiding wnt 30 minuten
- scheiding wbdbo 30 minuten
- scheiding wbdbo 60 minuten
- zelfsluitende deur
- weerstand rook doordag 30 min.
- te openen zonder hulpmiddel
- schuimsprinklbasser 6 kg
- gesprinkteerd gebied
- aansluitpunt op sprinklernet
- aansluitpunt op drinkwaterleidingnet
- droge bluisleiding aansluitkast
- hogedruk bluisinstallatie pevelkast (550 x 650 x 270)
- hogedruk brandslanghaspelkast 1100x650x600 (BxHxD)
- container

INSTALLATIE ONTWERP CENTRUM
R I D D E R K E R K
Postbus 4012 2980GA
Tel 0180-462666 Fax 0180-462666

Postbus 4398
3006 AJ Rotterdam
Telefoon (010) 4528888
Telefax (010) 4525533

INGENIEURSBUREAU ZONNEVELD b.v.
raadgevende ingenieurs voor bouw- en waterbouwkunde
info@zonneveld-rotterdam.nl www.zonneveld-rotterdam.nl

Architectenbureau Ellerman Lucas van Vugt
Dreeshoflaantje 33
2251 CK Wassenaar
tel. 070-5903900
fax 070-5900902

BEDAUX DE BROUWER ARCHITECTEN BV BNA GOIRLE
IR. PP BEDAUX , JJM DE BROUWER AVB DR. KEYZERSLAAN 2 5051PB GOIRLE
TEL 013-5366000 FAX 013 5364565 E-MAIL POST@BEDAUXDEBROUWER.NL

BONELL I GIL arquitectes
C/Rosselló 244 baixos 08008 Barcelona
tel 0034 93 237 32 12 fax 0034 93 237 73 04 e-mail: bolgi.arq@coac.net

I	04-09-2007	BAR	ZIE AANVULGRVL
H	19-03-2006	BAR	ZIE AANVULGRVL
G	17-03-2006	BAR	DEVERSEN
F	17-03-2006	BAR	ZIE WIJZIGINGEN
E	13-06-2005	BAR	DEVERSEN
D	24-03-2005	BAR	DEVERSEN
C	04-10-2004	DLK	DEVERSEN
B	06-09-2004	DLK	DEVERSEN
A	16-01-2004	DLK	EERSTE UITGAVE
gew.	datum	gm	omschrijving

DEFINITIEF

project
PIETER VREEDEPLEIN
TE TILBURG

opdrachtgever:
PIETERVREEDEPLEIN
Vastgoedontwikkeling cv

fase:
UITVOERING

onderwerp:
PLATTEGROND PARKEERGARAGE, NIVEAU -7,48m DEEL A

projectnummer: 7047
tekeningnummer: W-0-04
getekend: DLK
projectleider: JFL
datum: 16-01-2004
schaal: 1 : 100
formaat: 841x1189
documentnaam: 7047

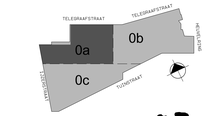

LANDMETEN
Eikenbosch 47
5056 GB Berkel - Enschot
Telefoon: 013 - 540 60 60
Fax: 013 - 540 60 99
Openbare Meetlat

PIETERVREEDEPLEIN
Vastgoedontwikkeling cv
Wijnhaven 80, 2511 GA Den Haag
Postbus 19413, 2500 CA Den Haag
Telefoon 070 308 80 00
Fax 070 364 36 18

BIDG
BOUWINFORMATIEGROEP
BDG Architecten Ingenieurs Almere
Postbus 1611
1300 BP Almere
telefoon: 036 533 33 82
fax: 036 534 25 80
email: info@bdgalmere.nl
internet: www.bdgalmere.nl

ARK Nee. 7047
Bit: P:\Projekt\7000\7047\Tekeningen\Wstep7047.DWT