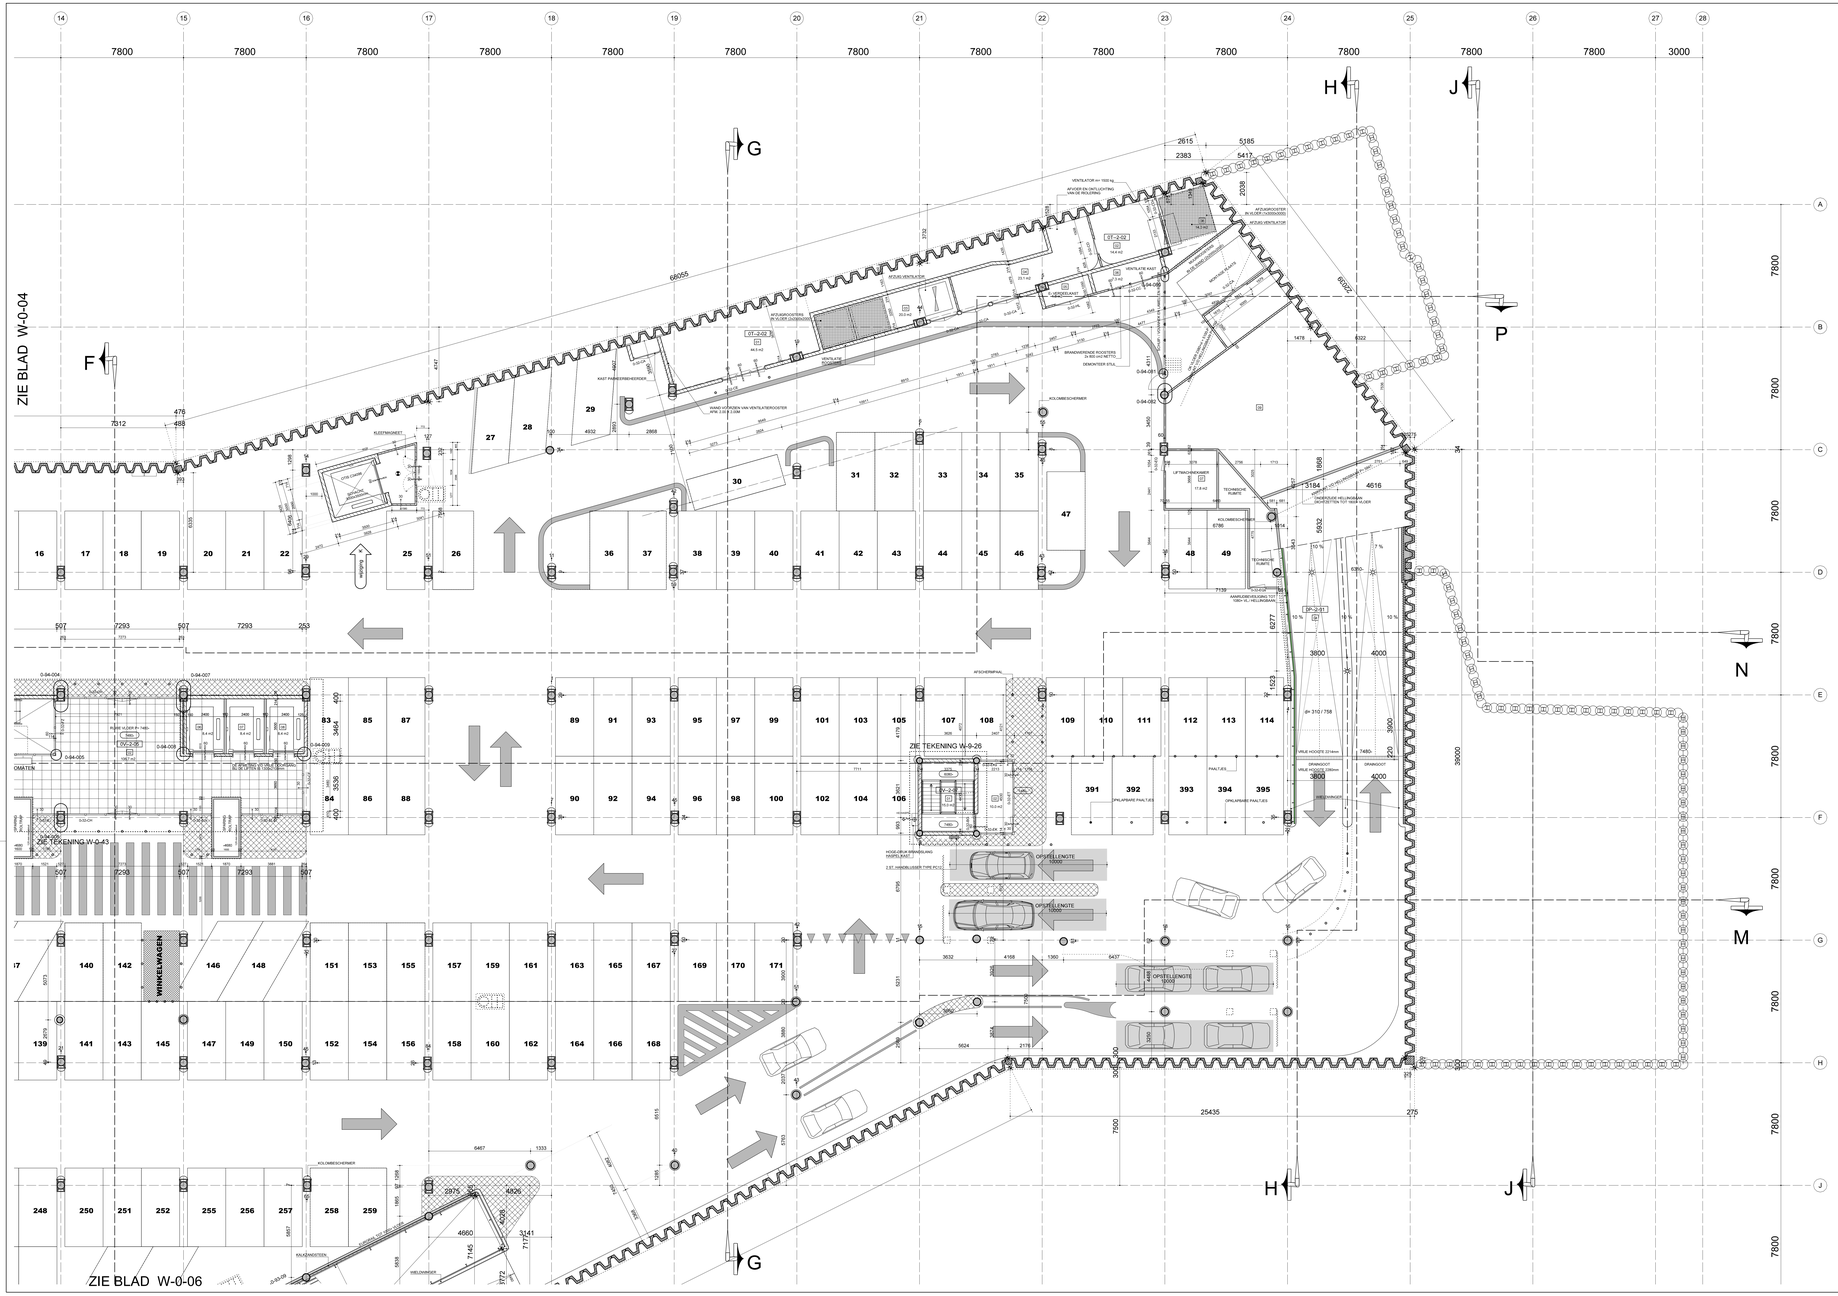


RENVOOI: MATERIALEN

- gevelsteen
- isolatie
- prefab beton
- in het werk gestort beton
- kalkzandsteen
- houten binnenspouwblad
- gasbeton
- systeemwand (metal-stud)
- systeemwand (technostar)
- betimmering/bepleiting
- voorzetwand
- DRK doorvoerkast
- MR materiaalrite
- VS ventilatie-suskasten
- VR ventilatie-rooster

RENVOOI: BRANDVEILIGHEID

- slow-whoop
- aansluitpunt ontruimingsinstal.
- 1-1 droge blusleiding
- brandslanghaspel 30m1
- noodverlichting / 1 lux op vloer
- aanvullende buitenlichtpunt
- rookmelder op lichtnet
- pictogram uitgang
- pictogram nooduitgang
- scheiding wbdbo 30 minuten
- scheiding wbdbo 60 minuten
- rookscheiding wrd 30 minuten
- scheiding wbdbo 30 minuten
- scheiding wbdbo 60 minuten
- zelfsluitende deur
- weerstand rook doorslag 30 min.
- te openen zonder hulpmiddel
- schuimspreeblusser 6 kg
- gesprinkleerd gebied
- aansluitpunt op sprinklernet
- aansluitpunt op drinkwaterleidingnet
- droge blusleiding aansluitkast
- hogedruk blusinstallatie gevelkast (550 x 650 x 210)
- hogedruk brandslanghaspelkast 1100x600x600 (BxHxD)
- container

INSTALLATIE ONTWERP CENTRUM
R I D D E R K E R K
Postbus 4012 2980GA Ridderkerk
Tel:0180-462888 Fax:0180-462888

Postbus 4366
3008 AJ Rotterdam
Telefoon: (010) 4528888
Telefax: (010) 4528000

INGENIEURSBUREAU ZONNEVELD b.v.
raadgevende ingenieurs voor bouw- en waterbouwkunde
info@zonneveld-rotterdam.nl www.zonneveld-rotterdam.nl

Architectenbureau Ellerman Lucas van Vugt
Gaasbeekerweg 33
2281 CV Rijswijk
tel. 070-3980902
fax. 070-3980902

BEDAUX DE BROUWER ARCHITECTEN BV BNA GOIRLE
IR. PP BEDAUX , JJM DE BROUWER AVB DR. KEYZERLAAN 2 5051PB GOIRLE
TEL 013-5366555 FAX 013 5364985 E-MAIL POST@BEDAUXDEBROUWER.NL

BONELL I GIL arquitectes
C/Rosselló 244 baixos 08008 Barcelona
tel 0034 93 237 32 12 fax 0034 93 237 73 04 e-mail bolgi.arq@coac.net

| | | | |
|---|---|---|---|
| K | 13-03-2006 | BAR | ZIE AANVULGPLA |
| J | 23-10-2007 | BAR | ZIE AANVULGPLA |
| I | 14-09-2007 | BAR | ZIE AANVULGPLA |
| H | 16-03-2006 | BAR | ZIE AANVULGPLA |
| G | 07-12-2006 | BAR | ZIE AANVULGPLA |
| F | 17-10-2006 | BAR | ZIE AANVULGPLA |
| E | 10-06-2006 | BAR | ZIE AANVULGPLA |
| D | 11-05-2006 | BAR | ZIE AANVULGPLA |
| C | 24-10-2004 | DLR | ZIE AANVULGPLA |
| B | 08-09-2004 | DLR | ZIE AANVULGPLA |
| A | 11-06-2004 | DLR | ZIE AANVULGPLA |
| gem. | datum | gem. | omschrijving |

TEKENING GEBRUIK DIENSTEN
DIENSTEN MAG ALLEEN DOOR DE OPDRACHTGEVER

# DEFINITIEF

project:
PIETER VREEDEPLEIN
TE TILBURG

opdrachtgever:
PIETER VREEDEPLEIN
ontwikkeling cv

fase:
UITVOERING

onderwerp:
PLATTEGROND PARKEER-GARAGE, NIVEAU -7,48m DEEL B




| | |
|---|---|
| projectnummer: 7047 | bladnummer: W-0-05 |
| getekend: JNN | projectleider: JFL |
| datum: 16-01-2004 | schaal: 1 : 100 |
| formaat: 841x1388 | documentnaam: 7047 |

LANDMETEN
Elsenbosch 47
9056 GB Berkel - Enschot
Telefoon: 013 - 540 83 00
Fax: 013 - 540 83 30

Openbare Werken

PIETER VREEDEPLEIN
ontwikkeling cv
Wijnhaven 80, 2511 GA Den Haag
Postbus 19412, 2500 CK Den Haag
Telefoon: 070 306 88 00
Fax: 070 306 88 18

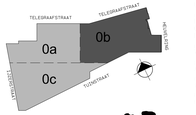BDG Architecten Ingenieurs Almere
Postbus 1611
1300 BP Almere
telefoon: 036 533 33 92
fax: 036 534 25 80
email: info@bdgalmere.nl
internet: www.bdgalmere.nl

AFV Date: 05.05
Bijl. 2 Project:7000/7047/Tekeningen/Arbeid/7047/7047