





Technische Ruimte hWKO

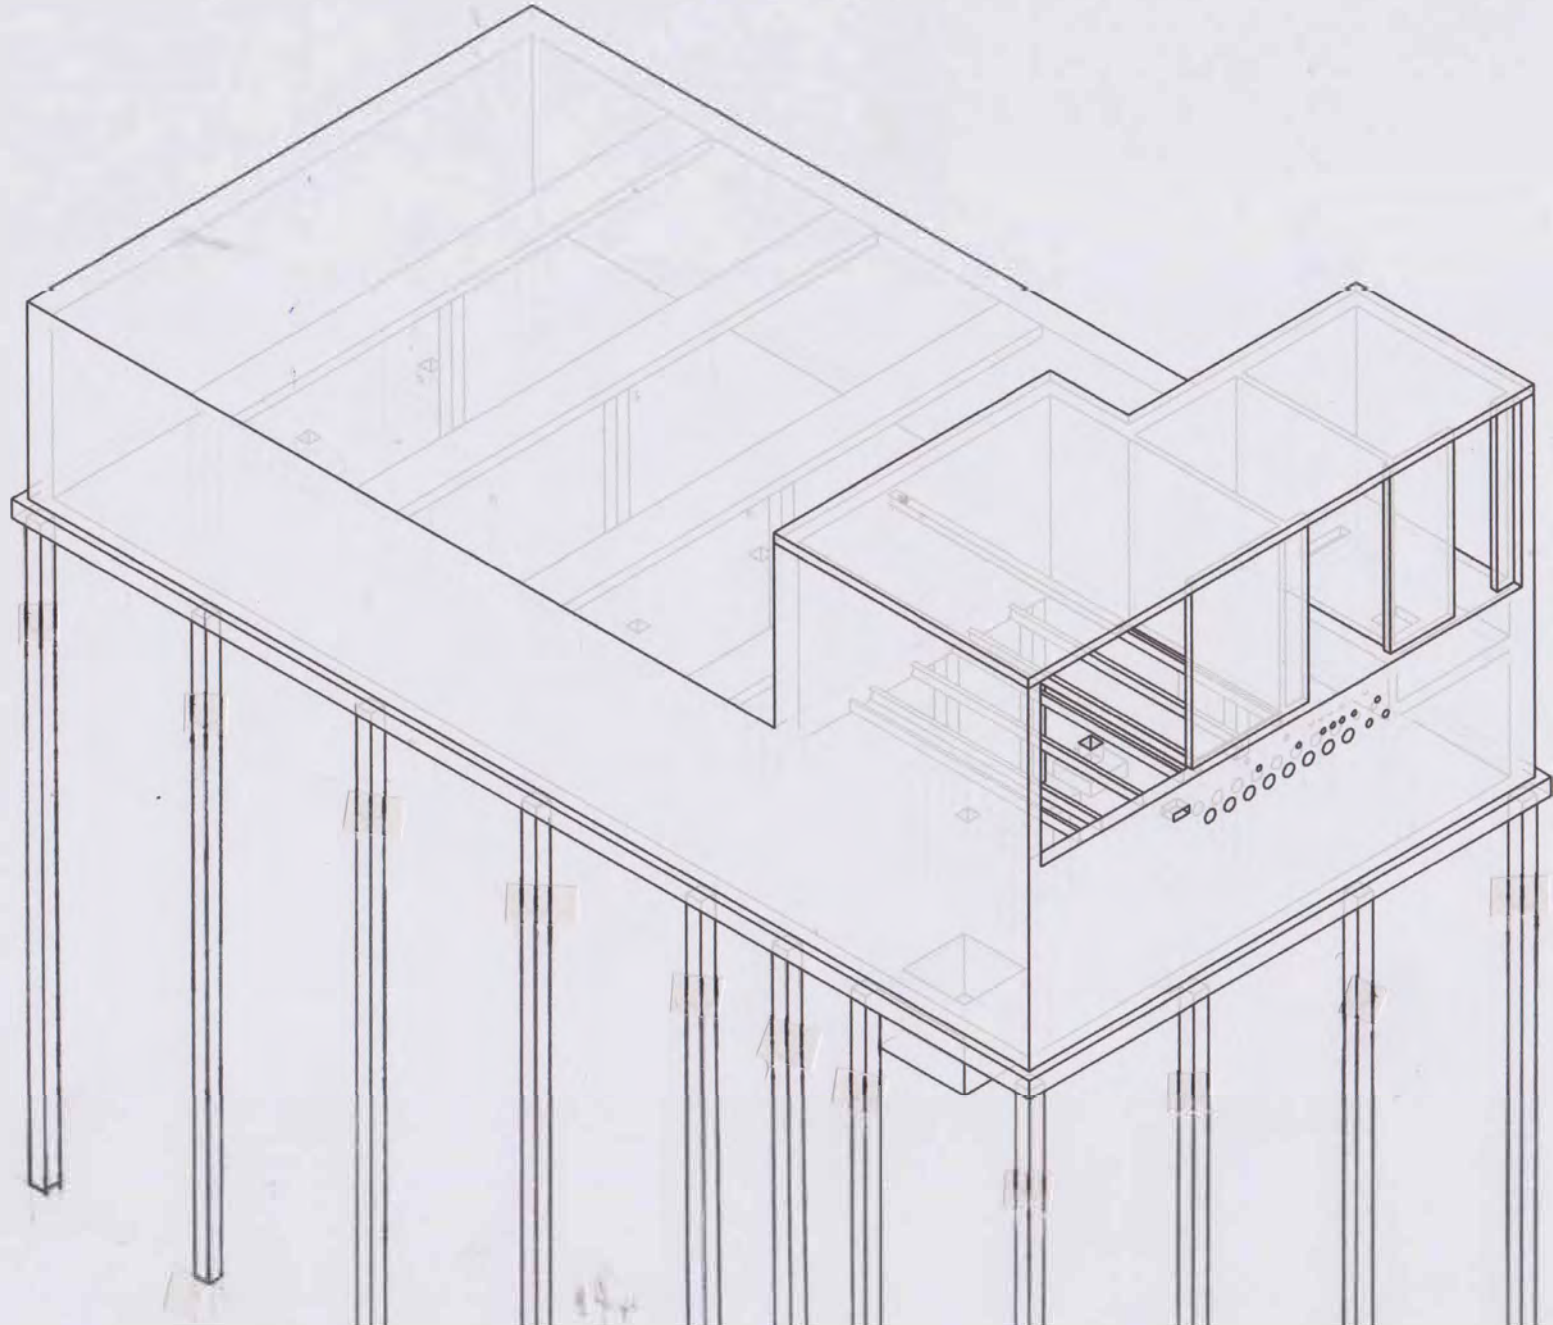


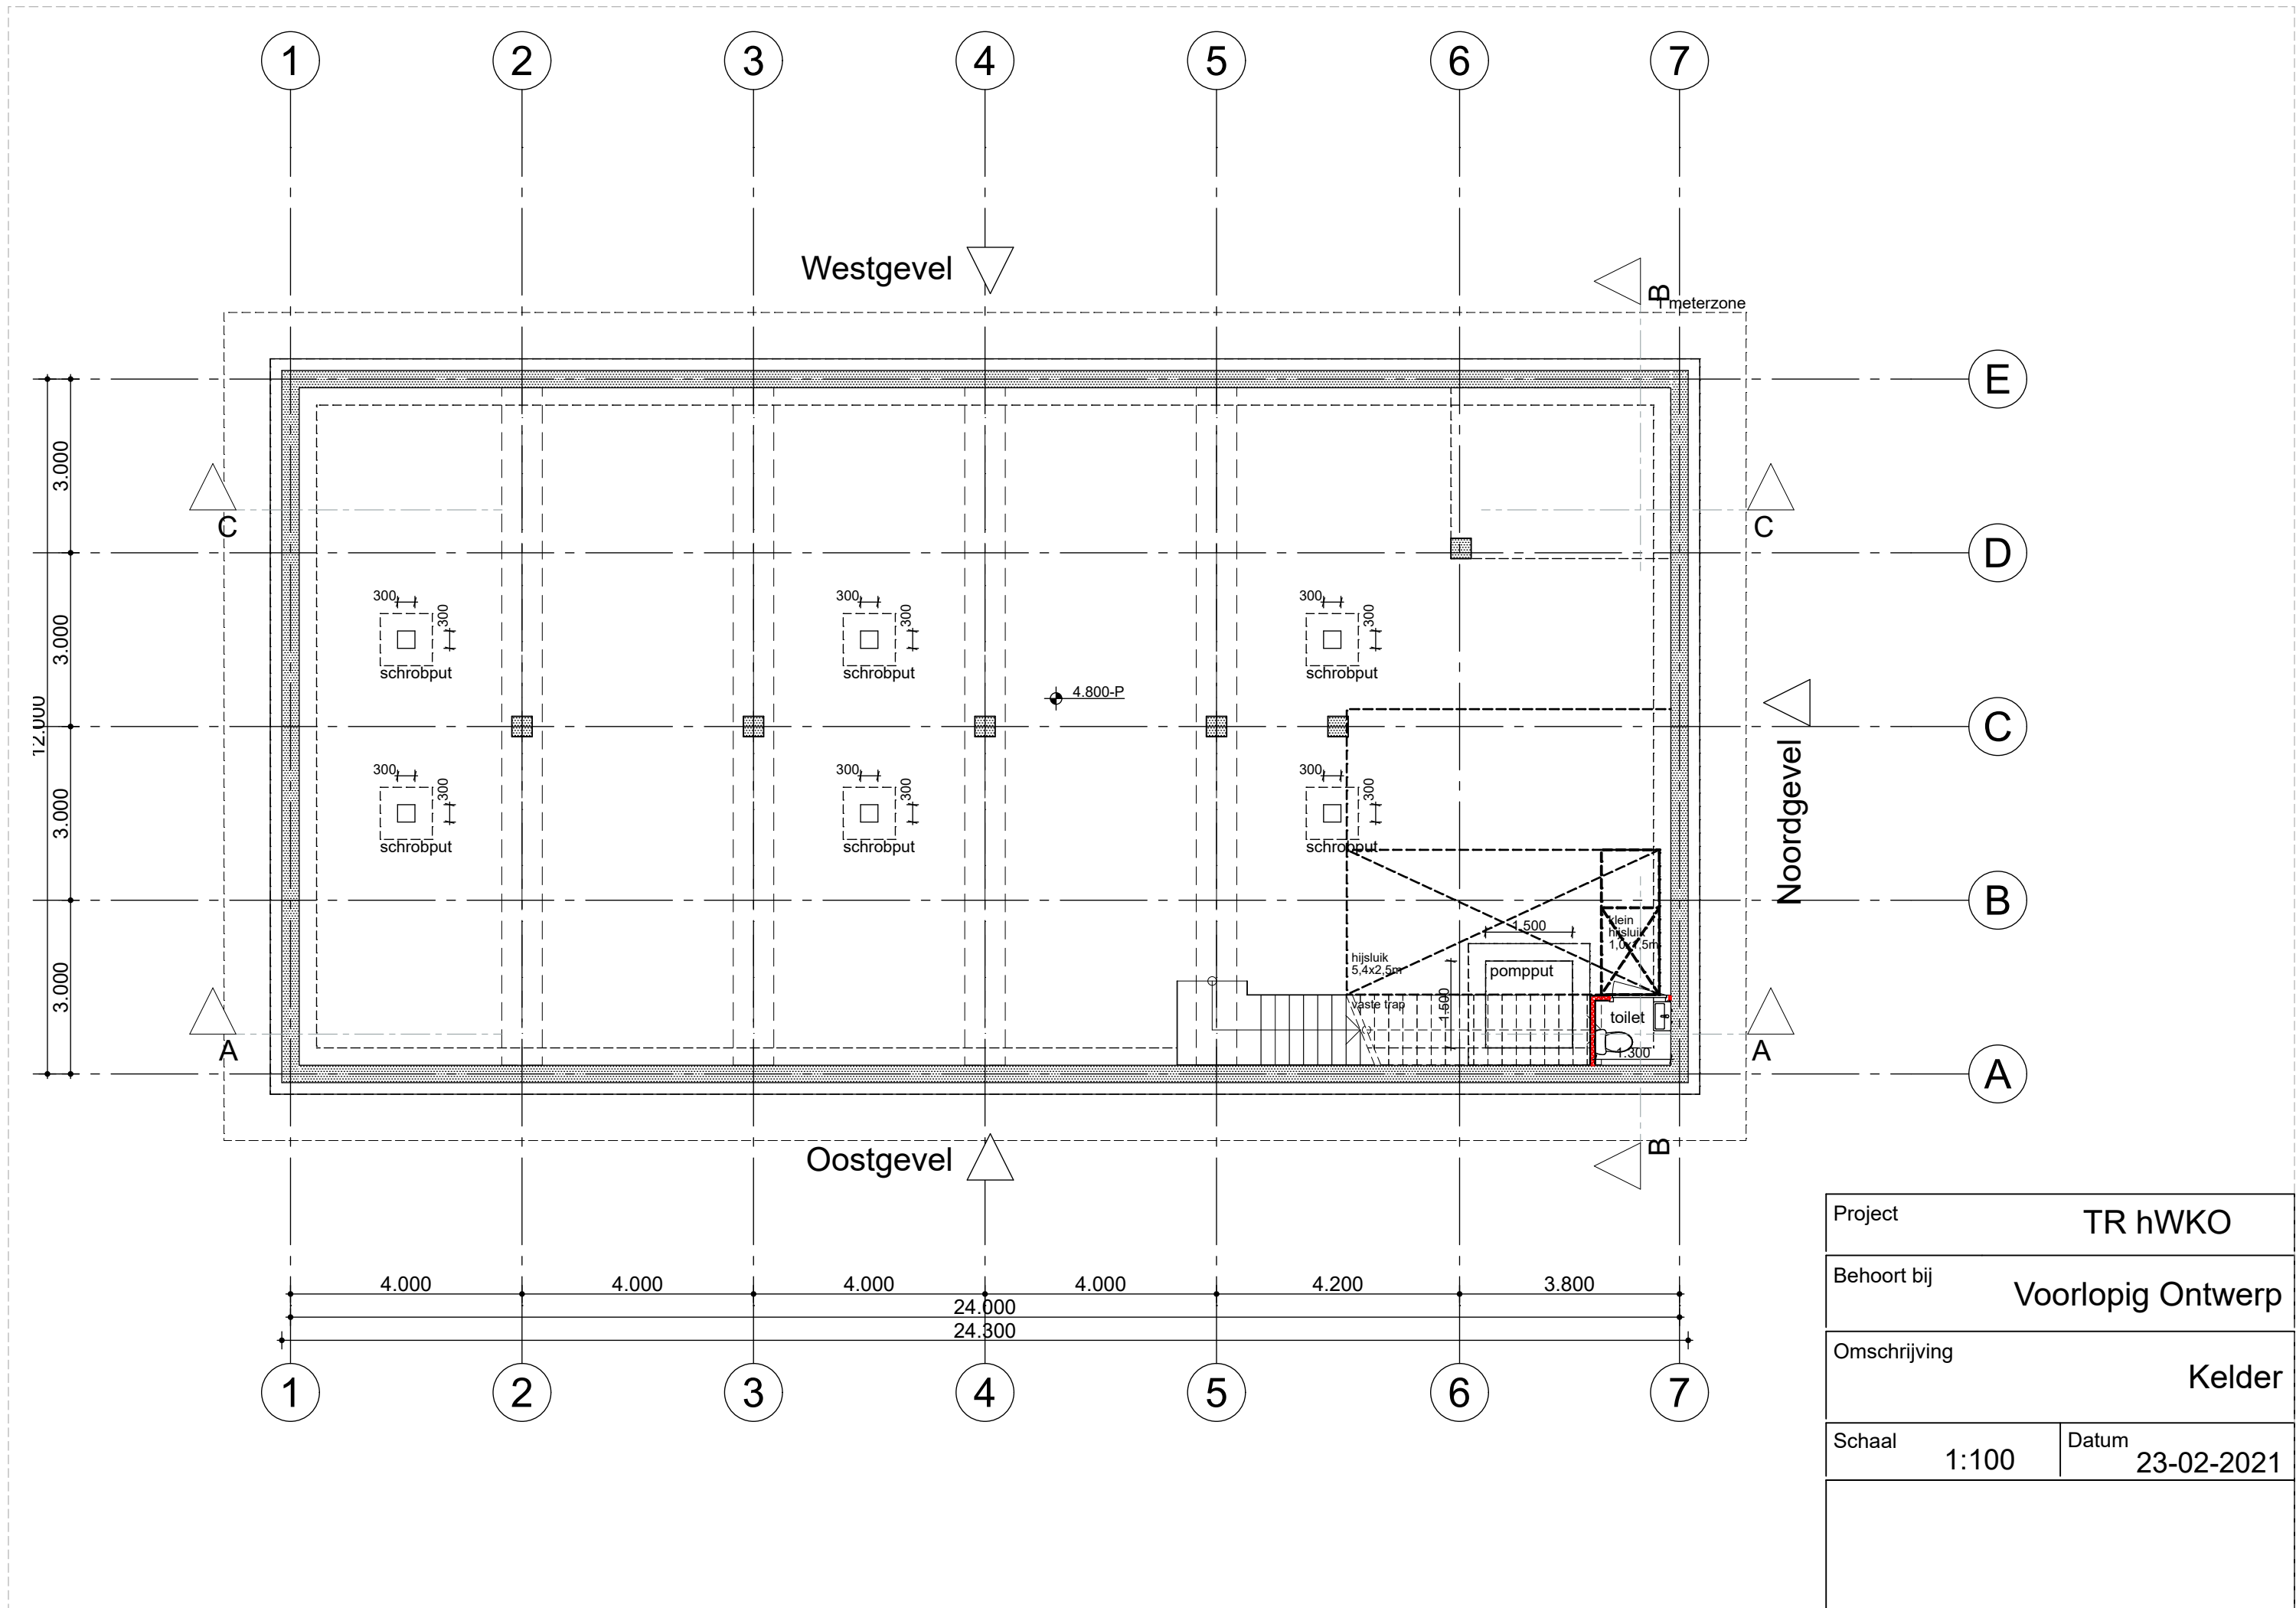

Project	TR hWKO	
Behoort bij	Voorlopig Ontwerp	
Omschrijving	Kelder	
Schaal	1:100	Datum 23-02-2021

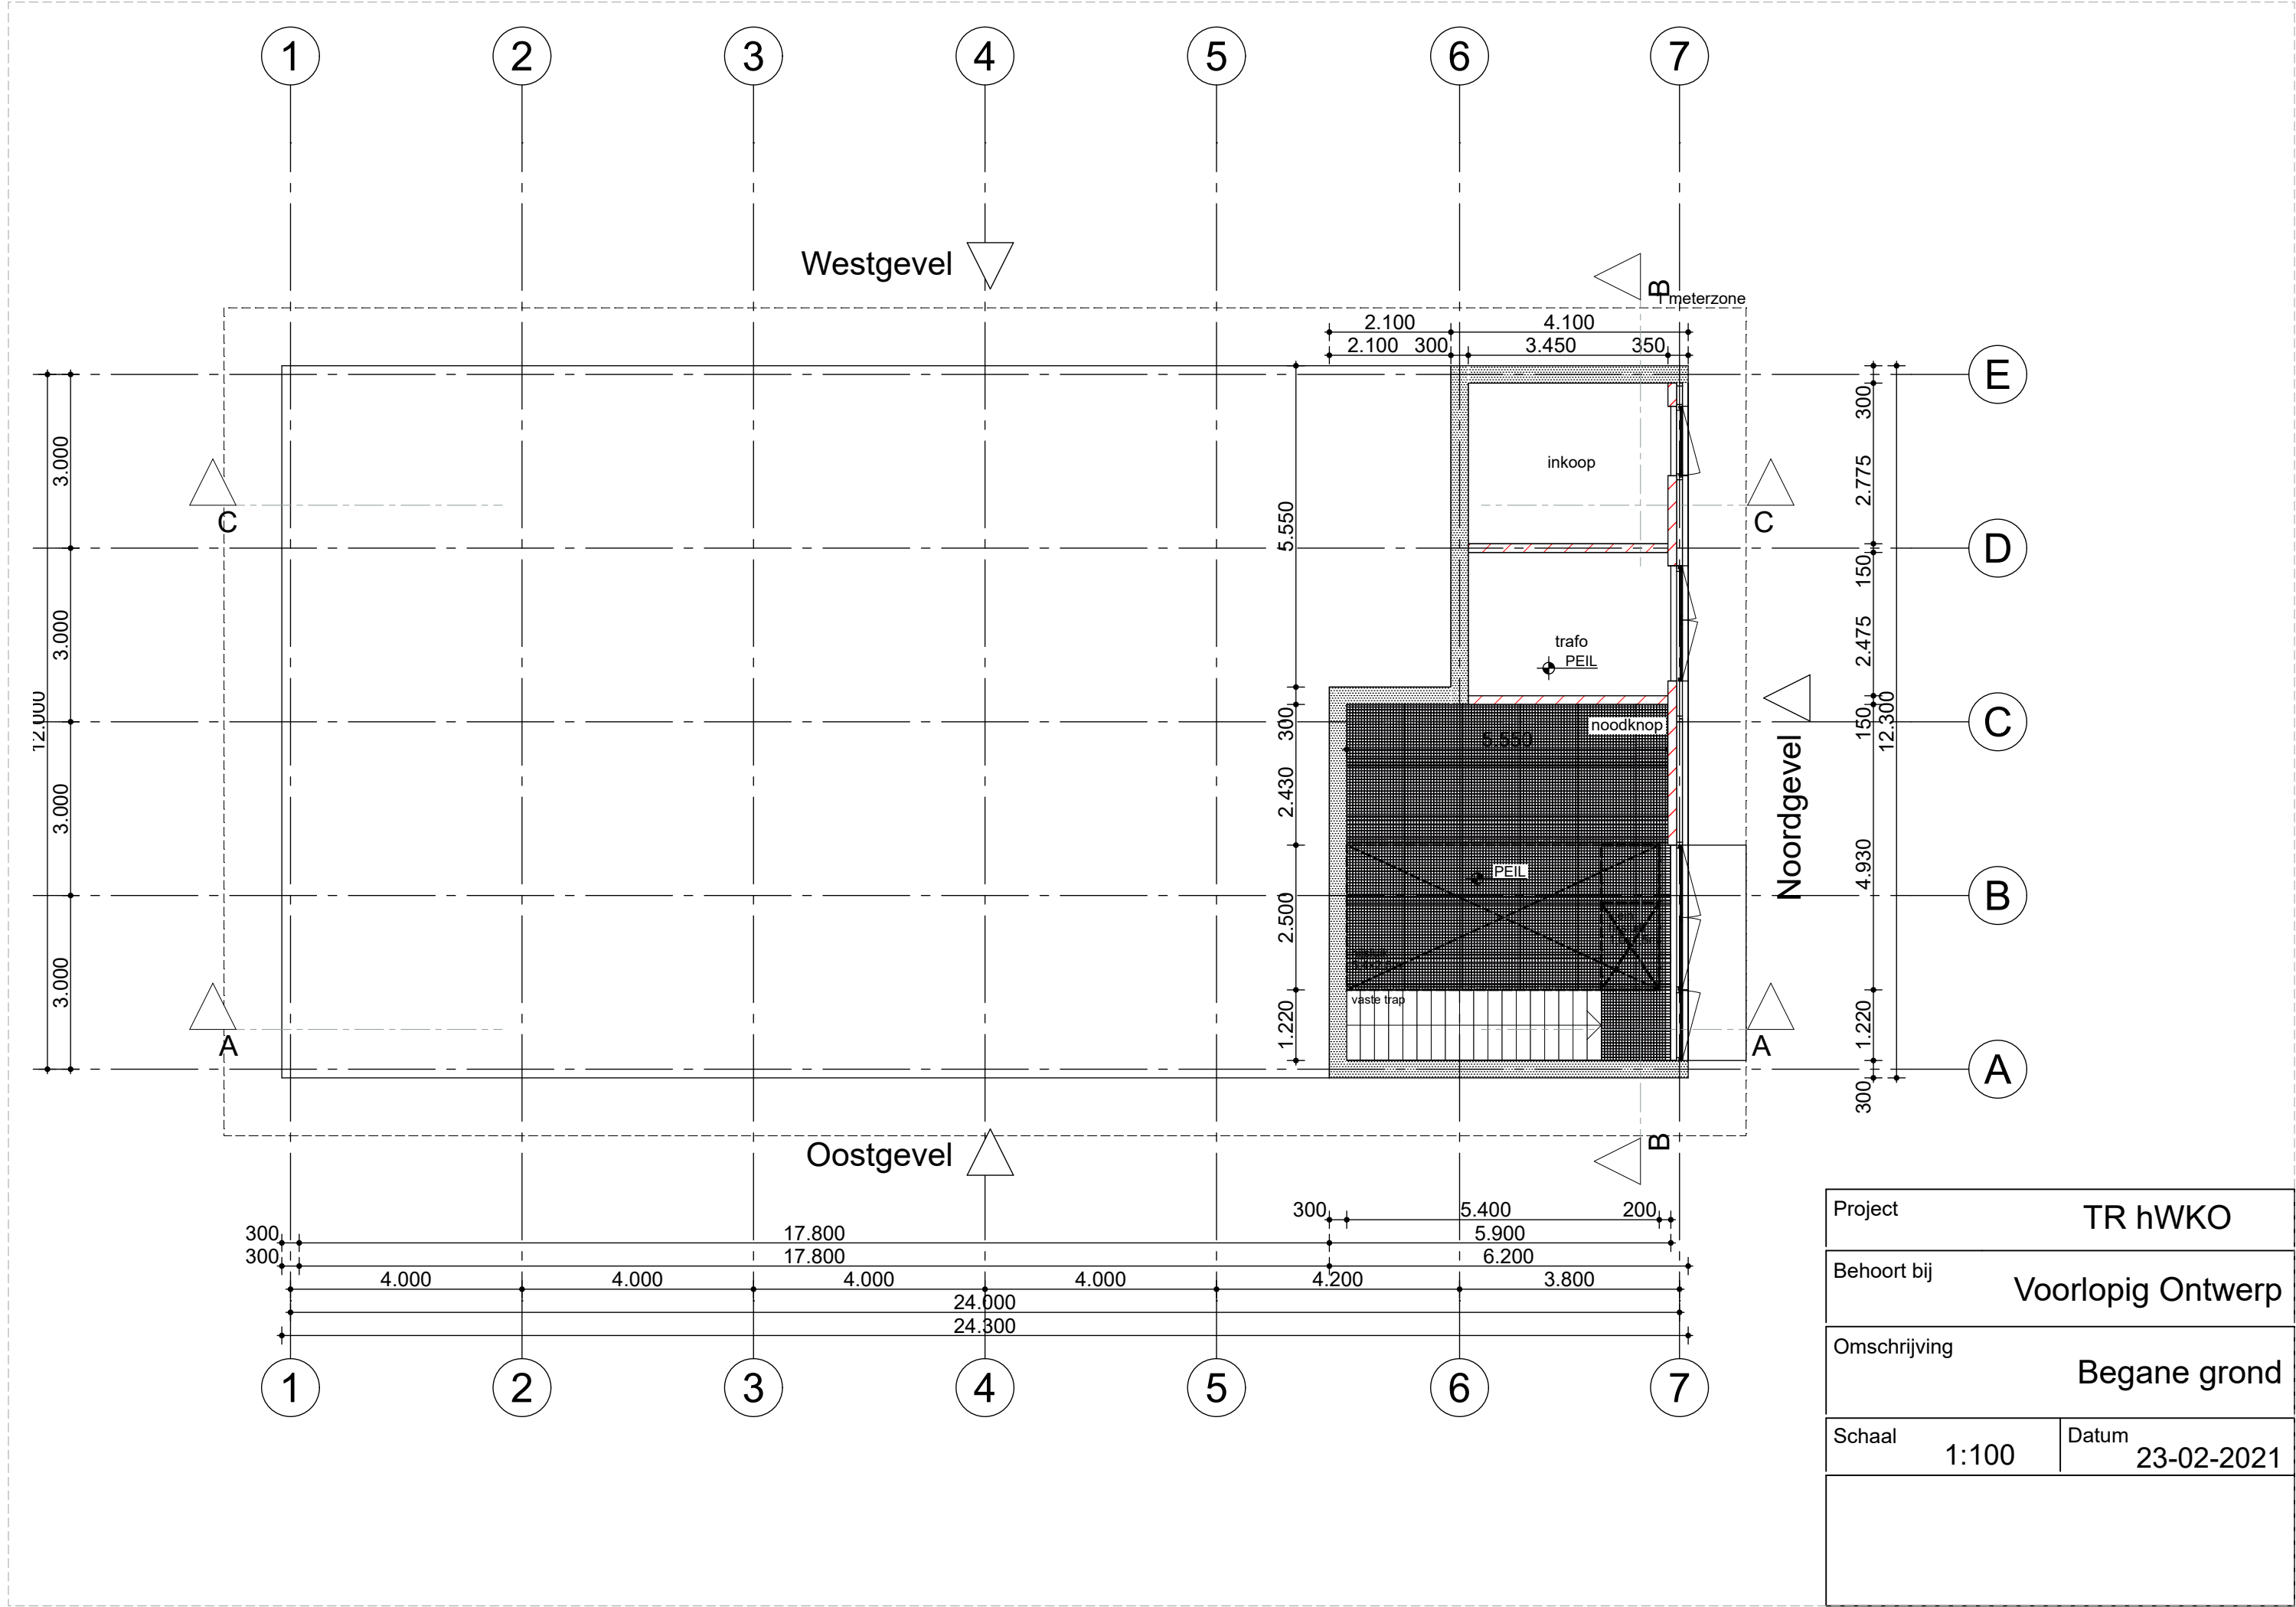

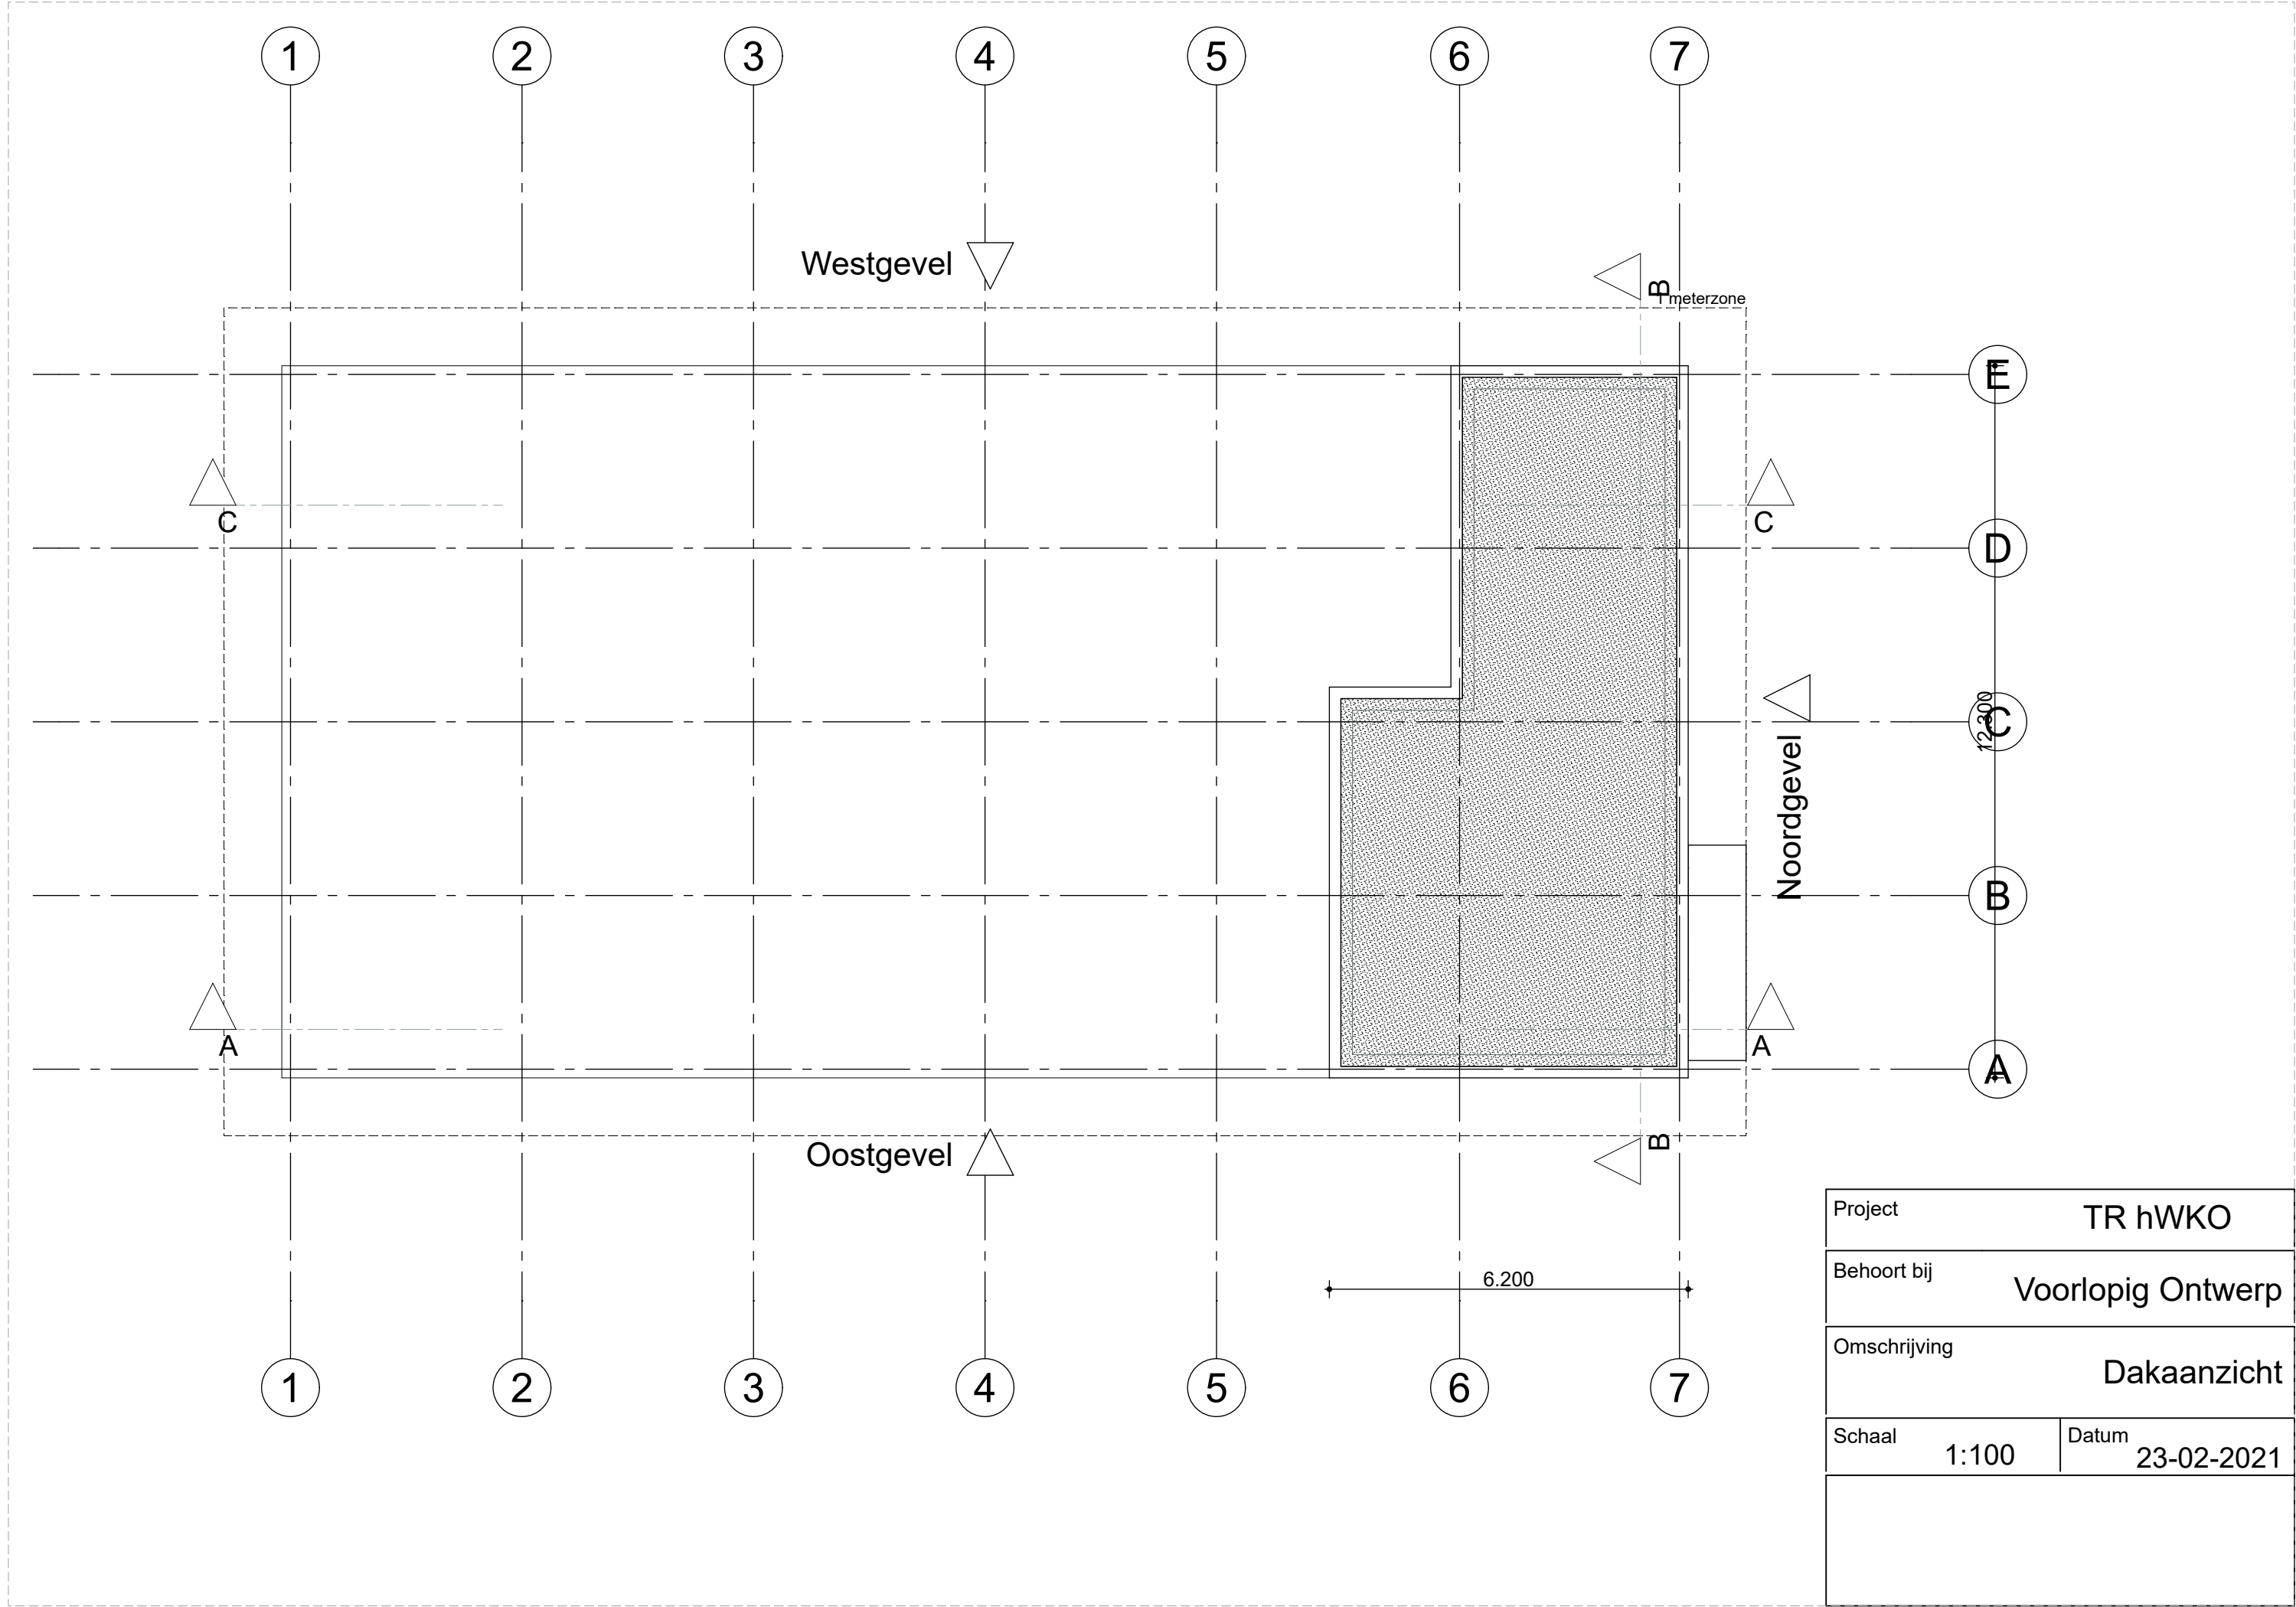

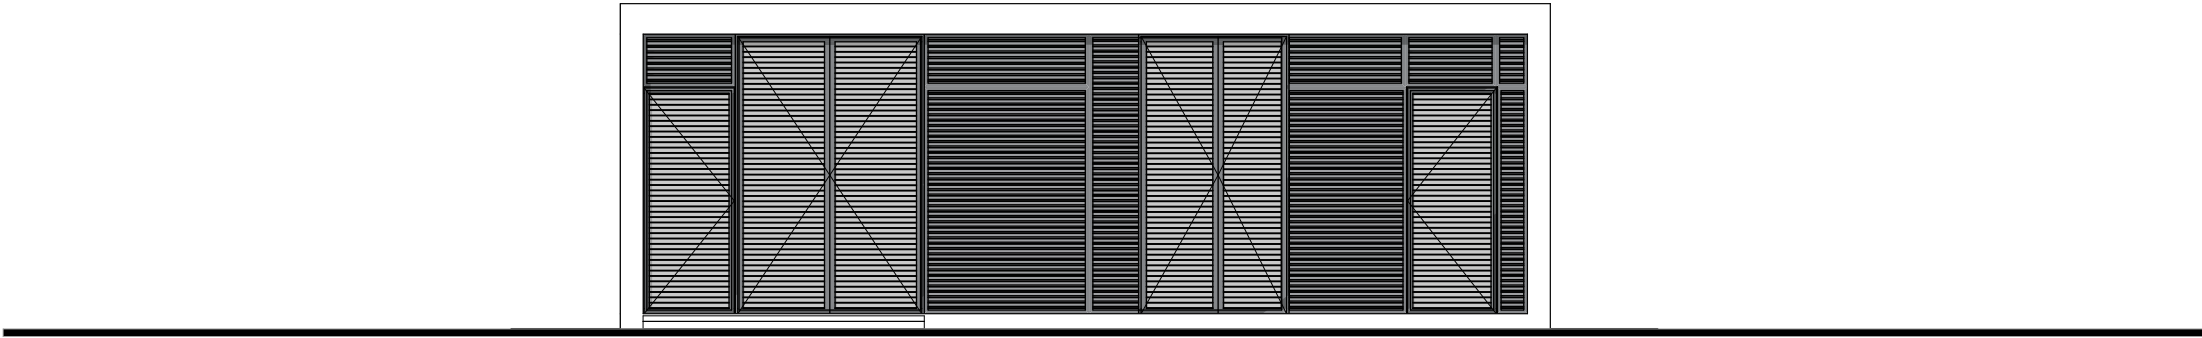

Noordgevel




Oostgevel




Westgevel


Project	TR hWKO	
Behoort bij	Voorlopig Ontwerp	
Omschrijving	Gevels	
Schaal	1:100	Datum 23-02-2021

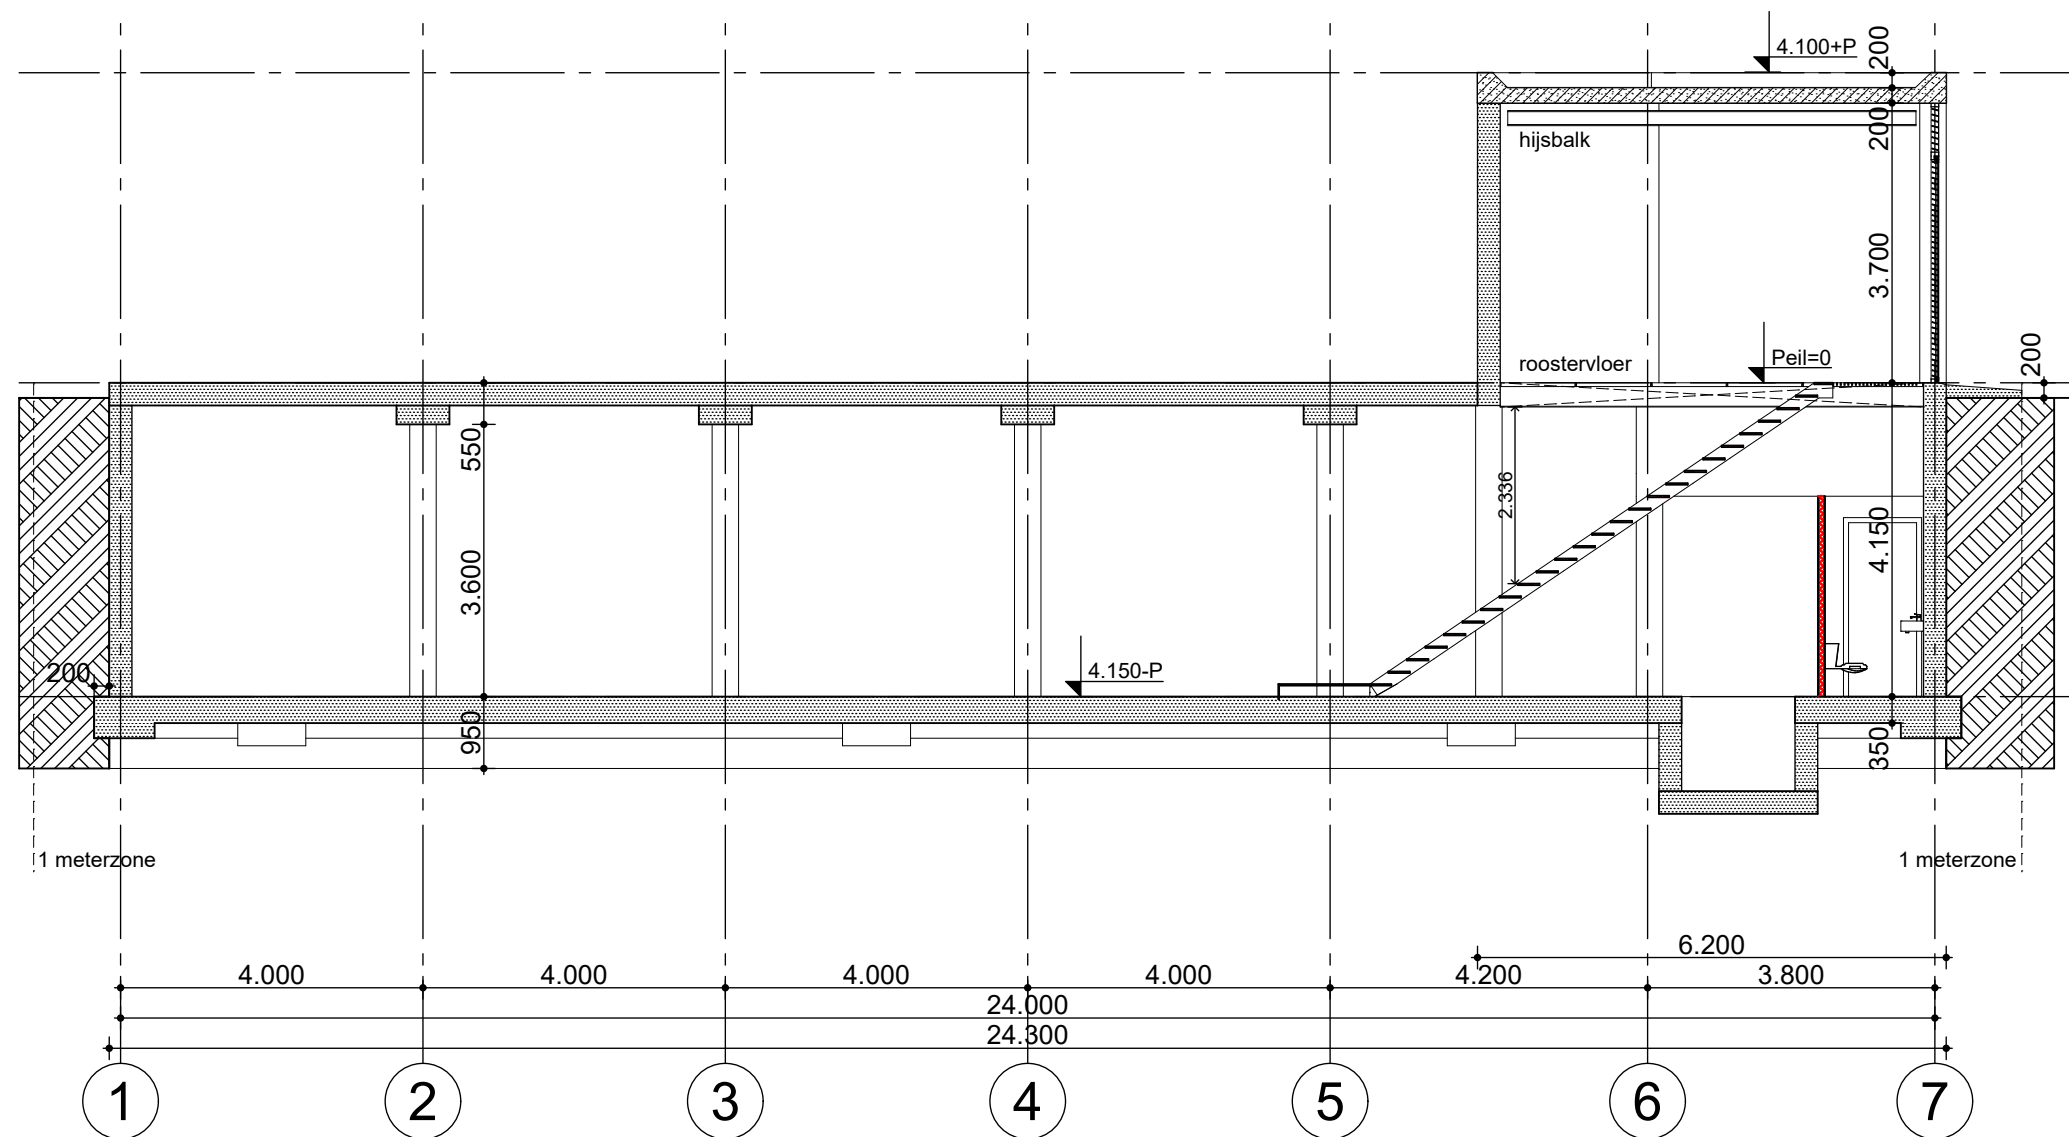


Project	TR hWKO	
Behoort bij	Voorlopig Ontwerp	
Omschrijving	Doorsnede AA	
Schaal	1:100	Datum 23-02-2021

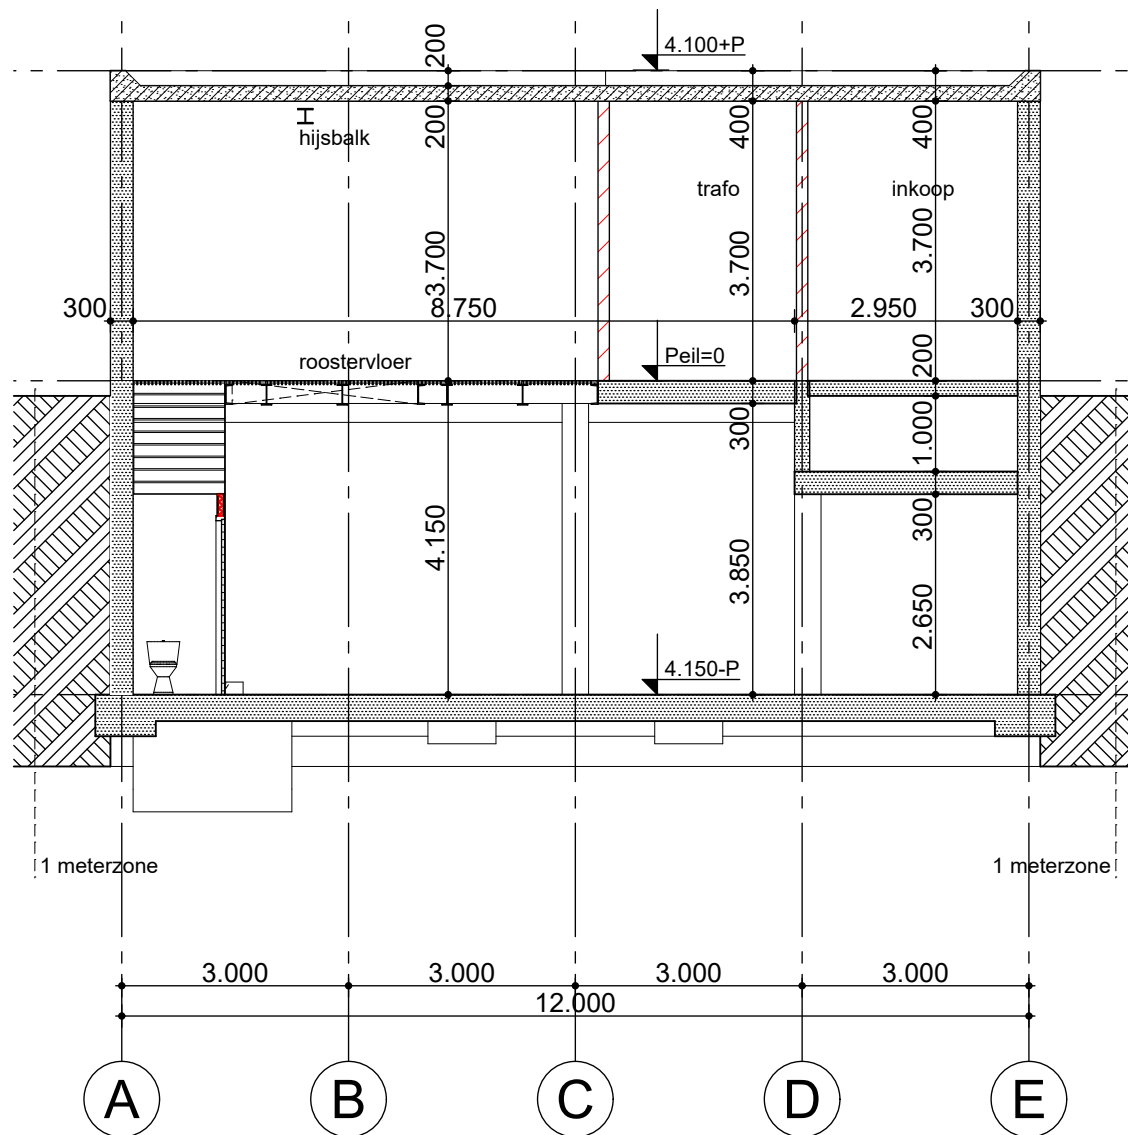


Project	TR hWKO	
Behoort bij	Voorlopig Ontwerp	
Omschrijving	Doorsnede BB	
Schaal	1:100	Datum 23-02-2021

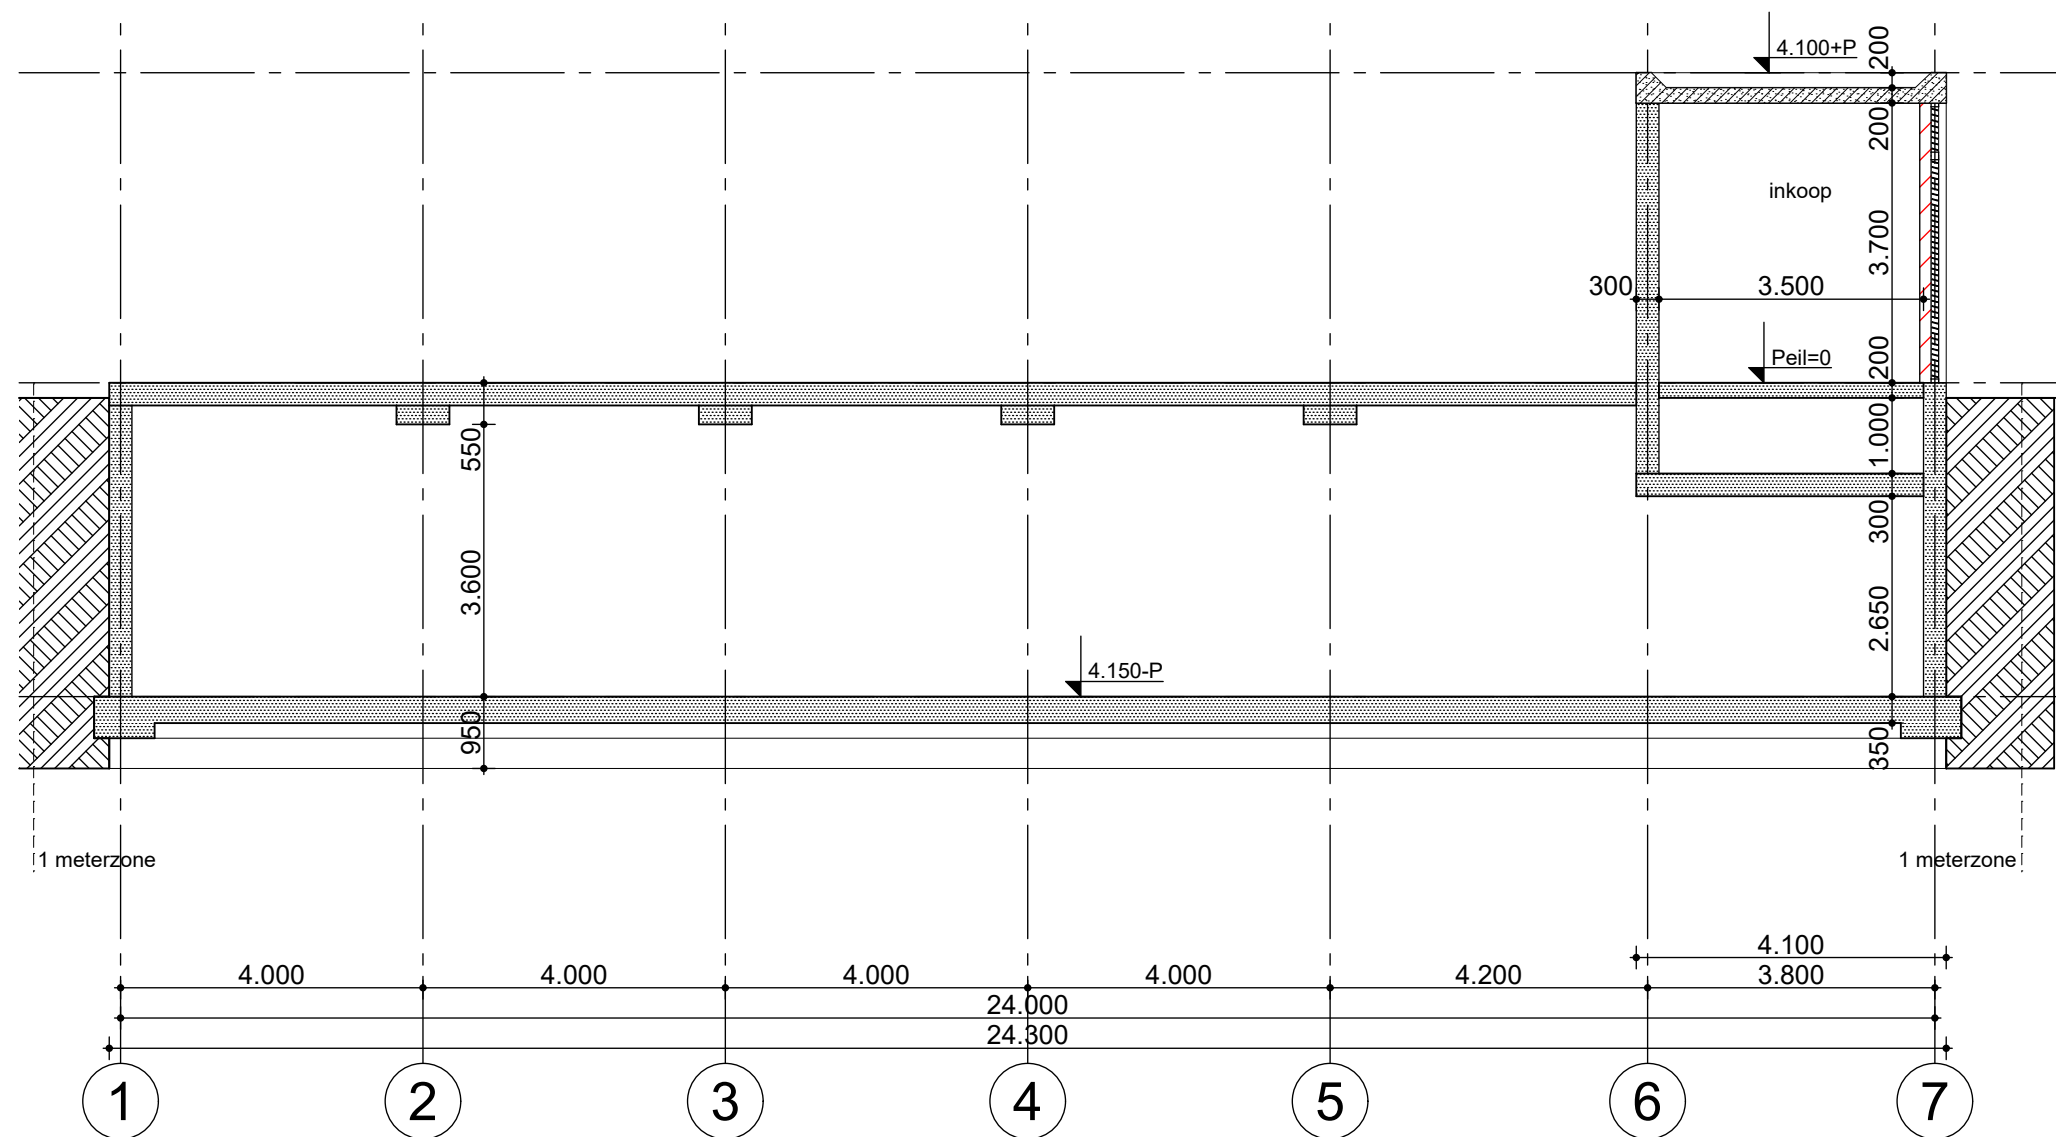



Project	TR hWKO	
Behoort bij	Voorlopig Ontwerp	
Omschrijving	Doorsnede CC	
Schaal	1:100	Datum 23-02-2021

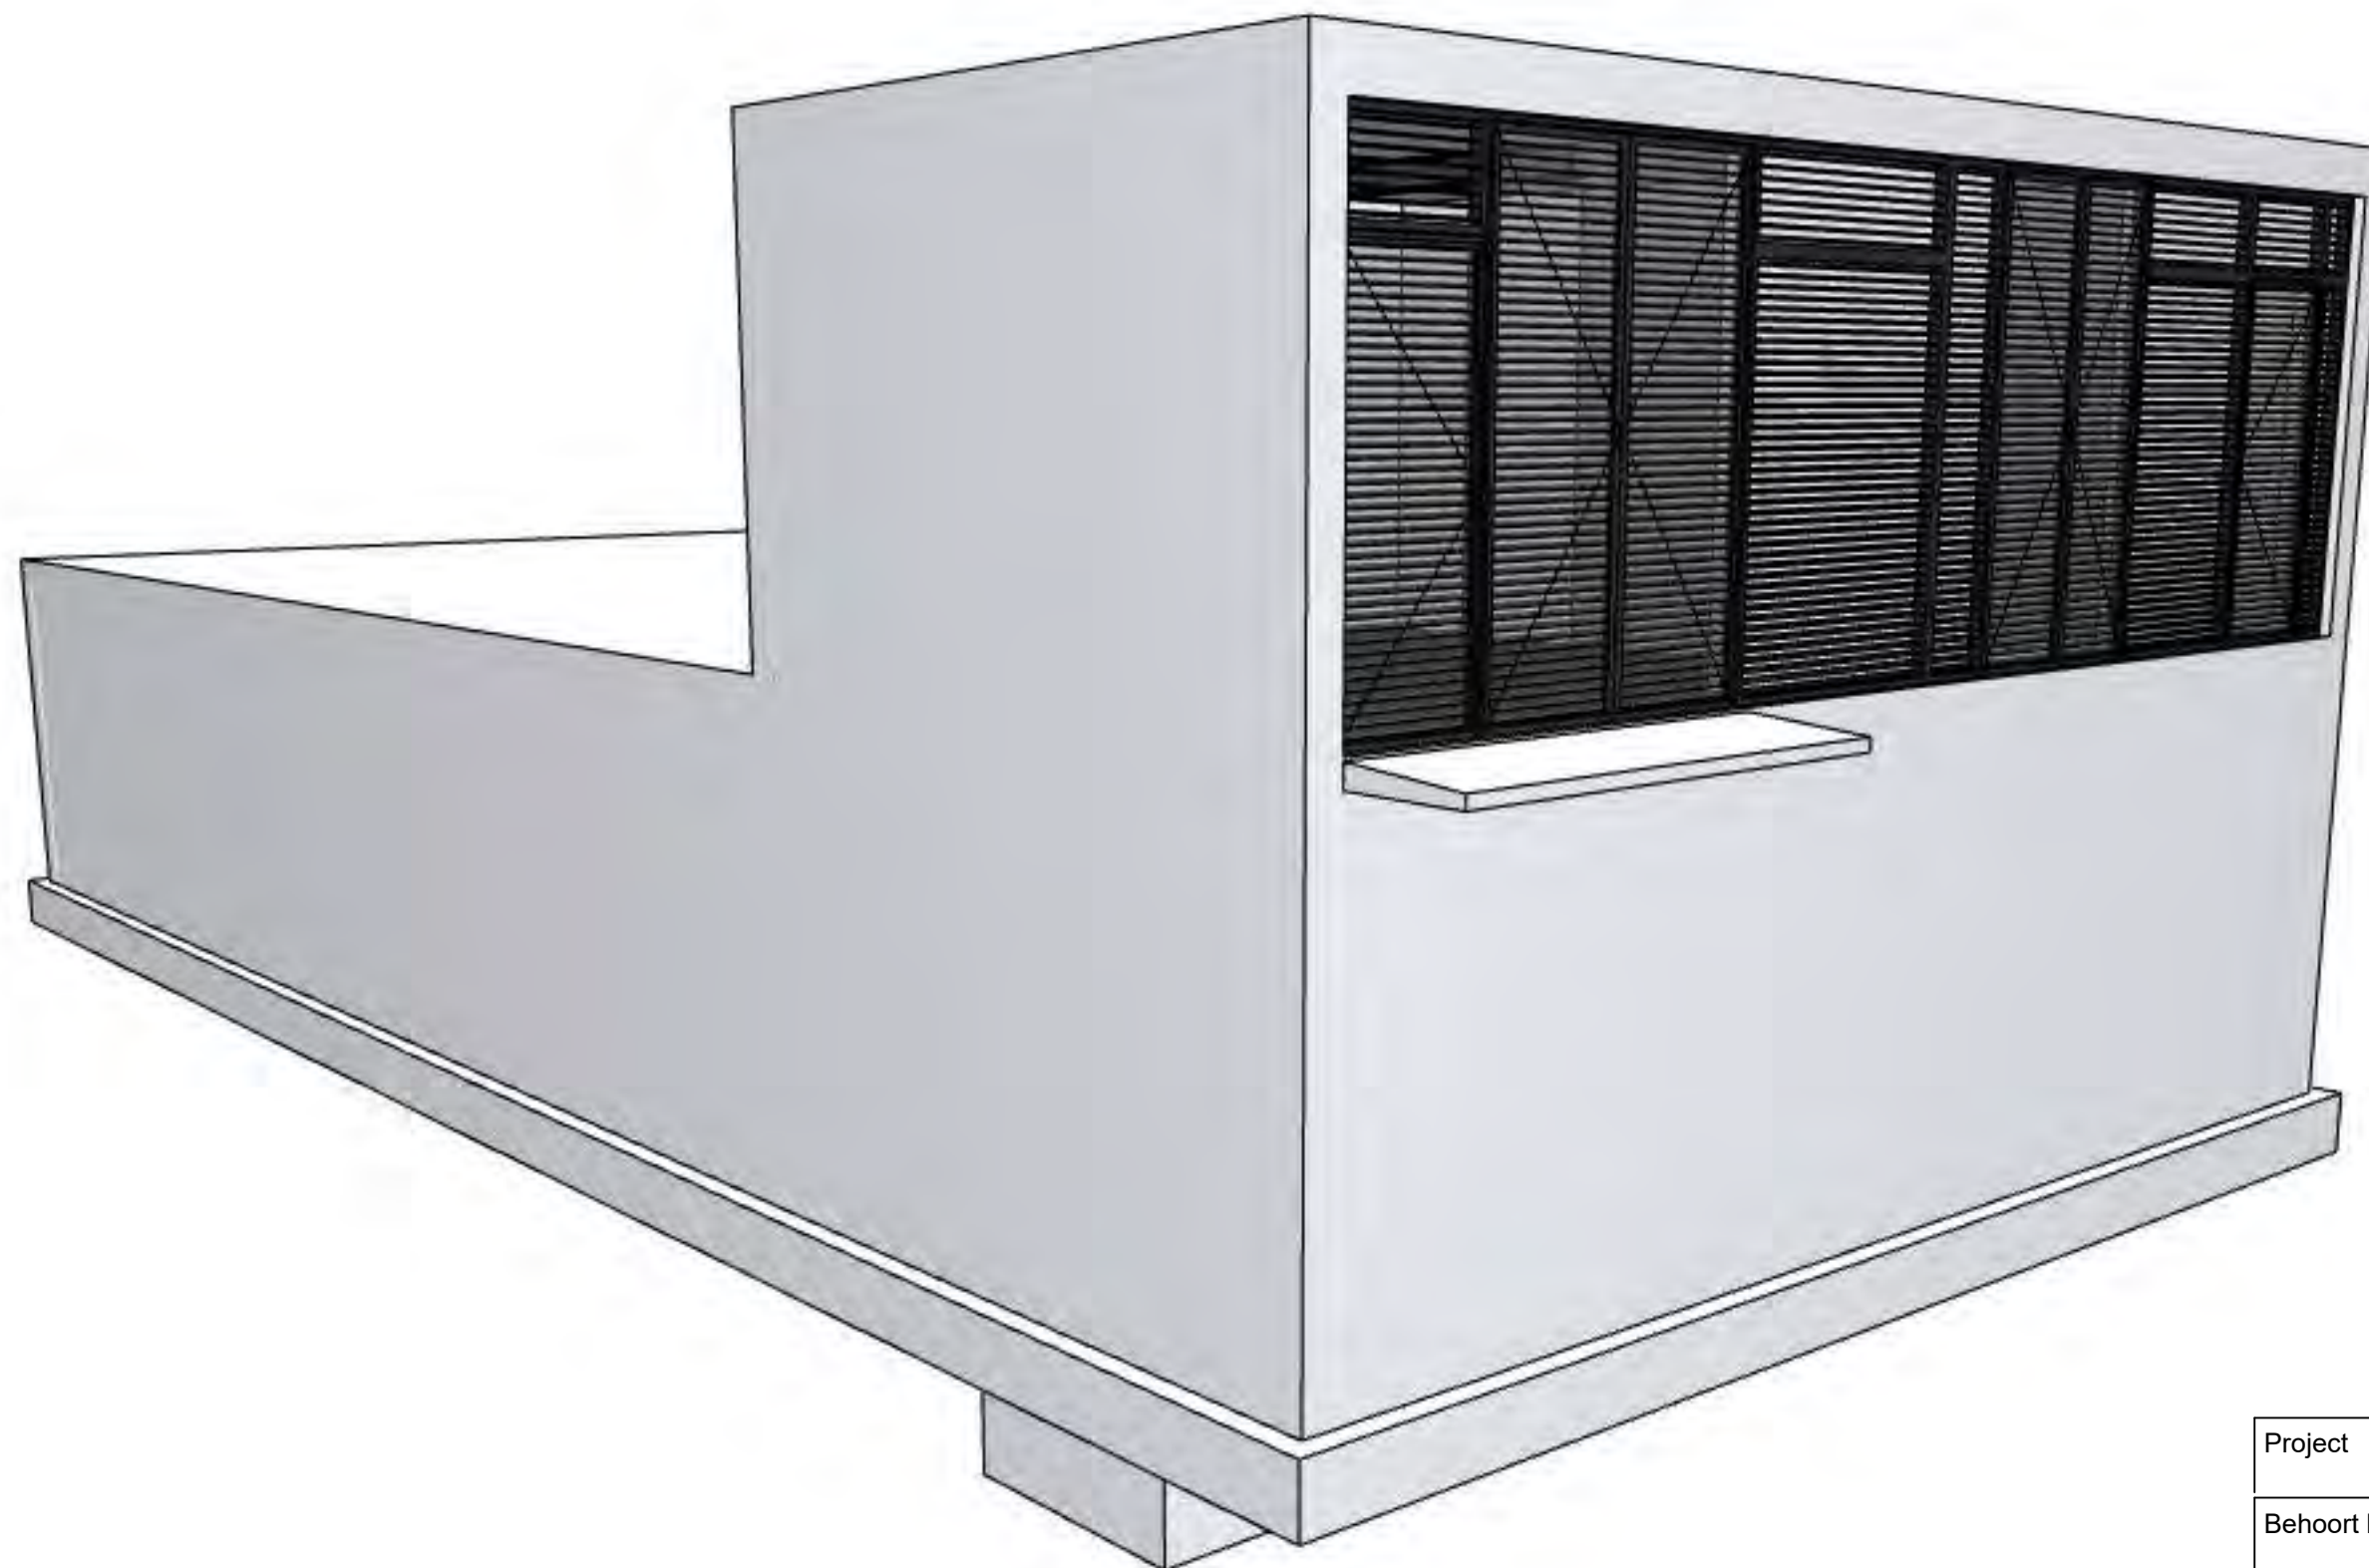

Project	TR hWKO		
Behoort bij	Voorlopig Ontwerp		
Omschrijving	3D 01		
Schaal	1:100	Datum	23-02-2021

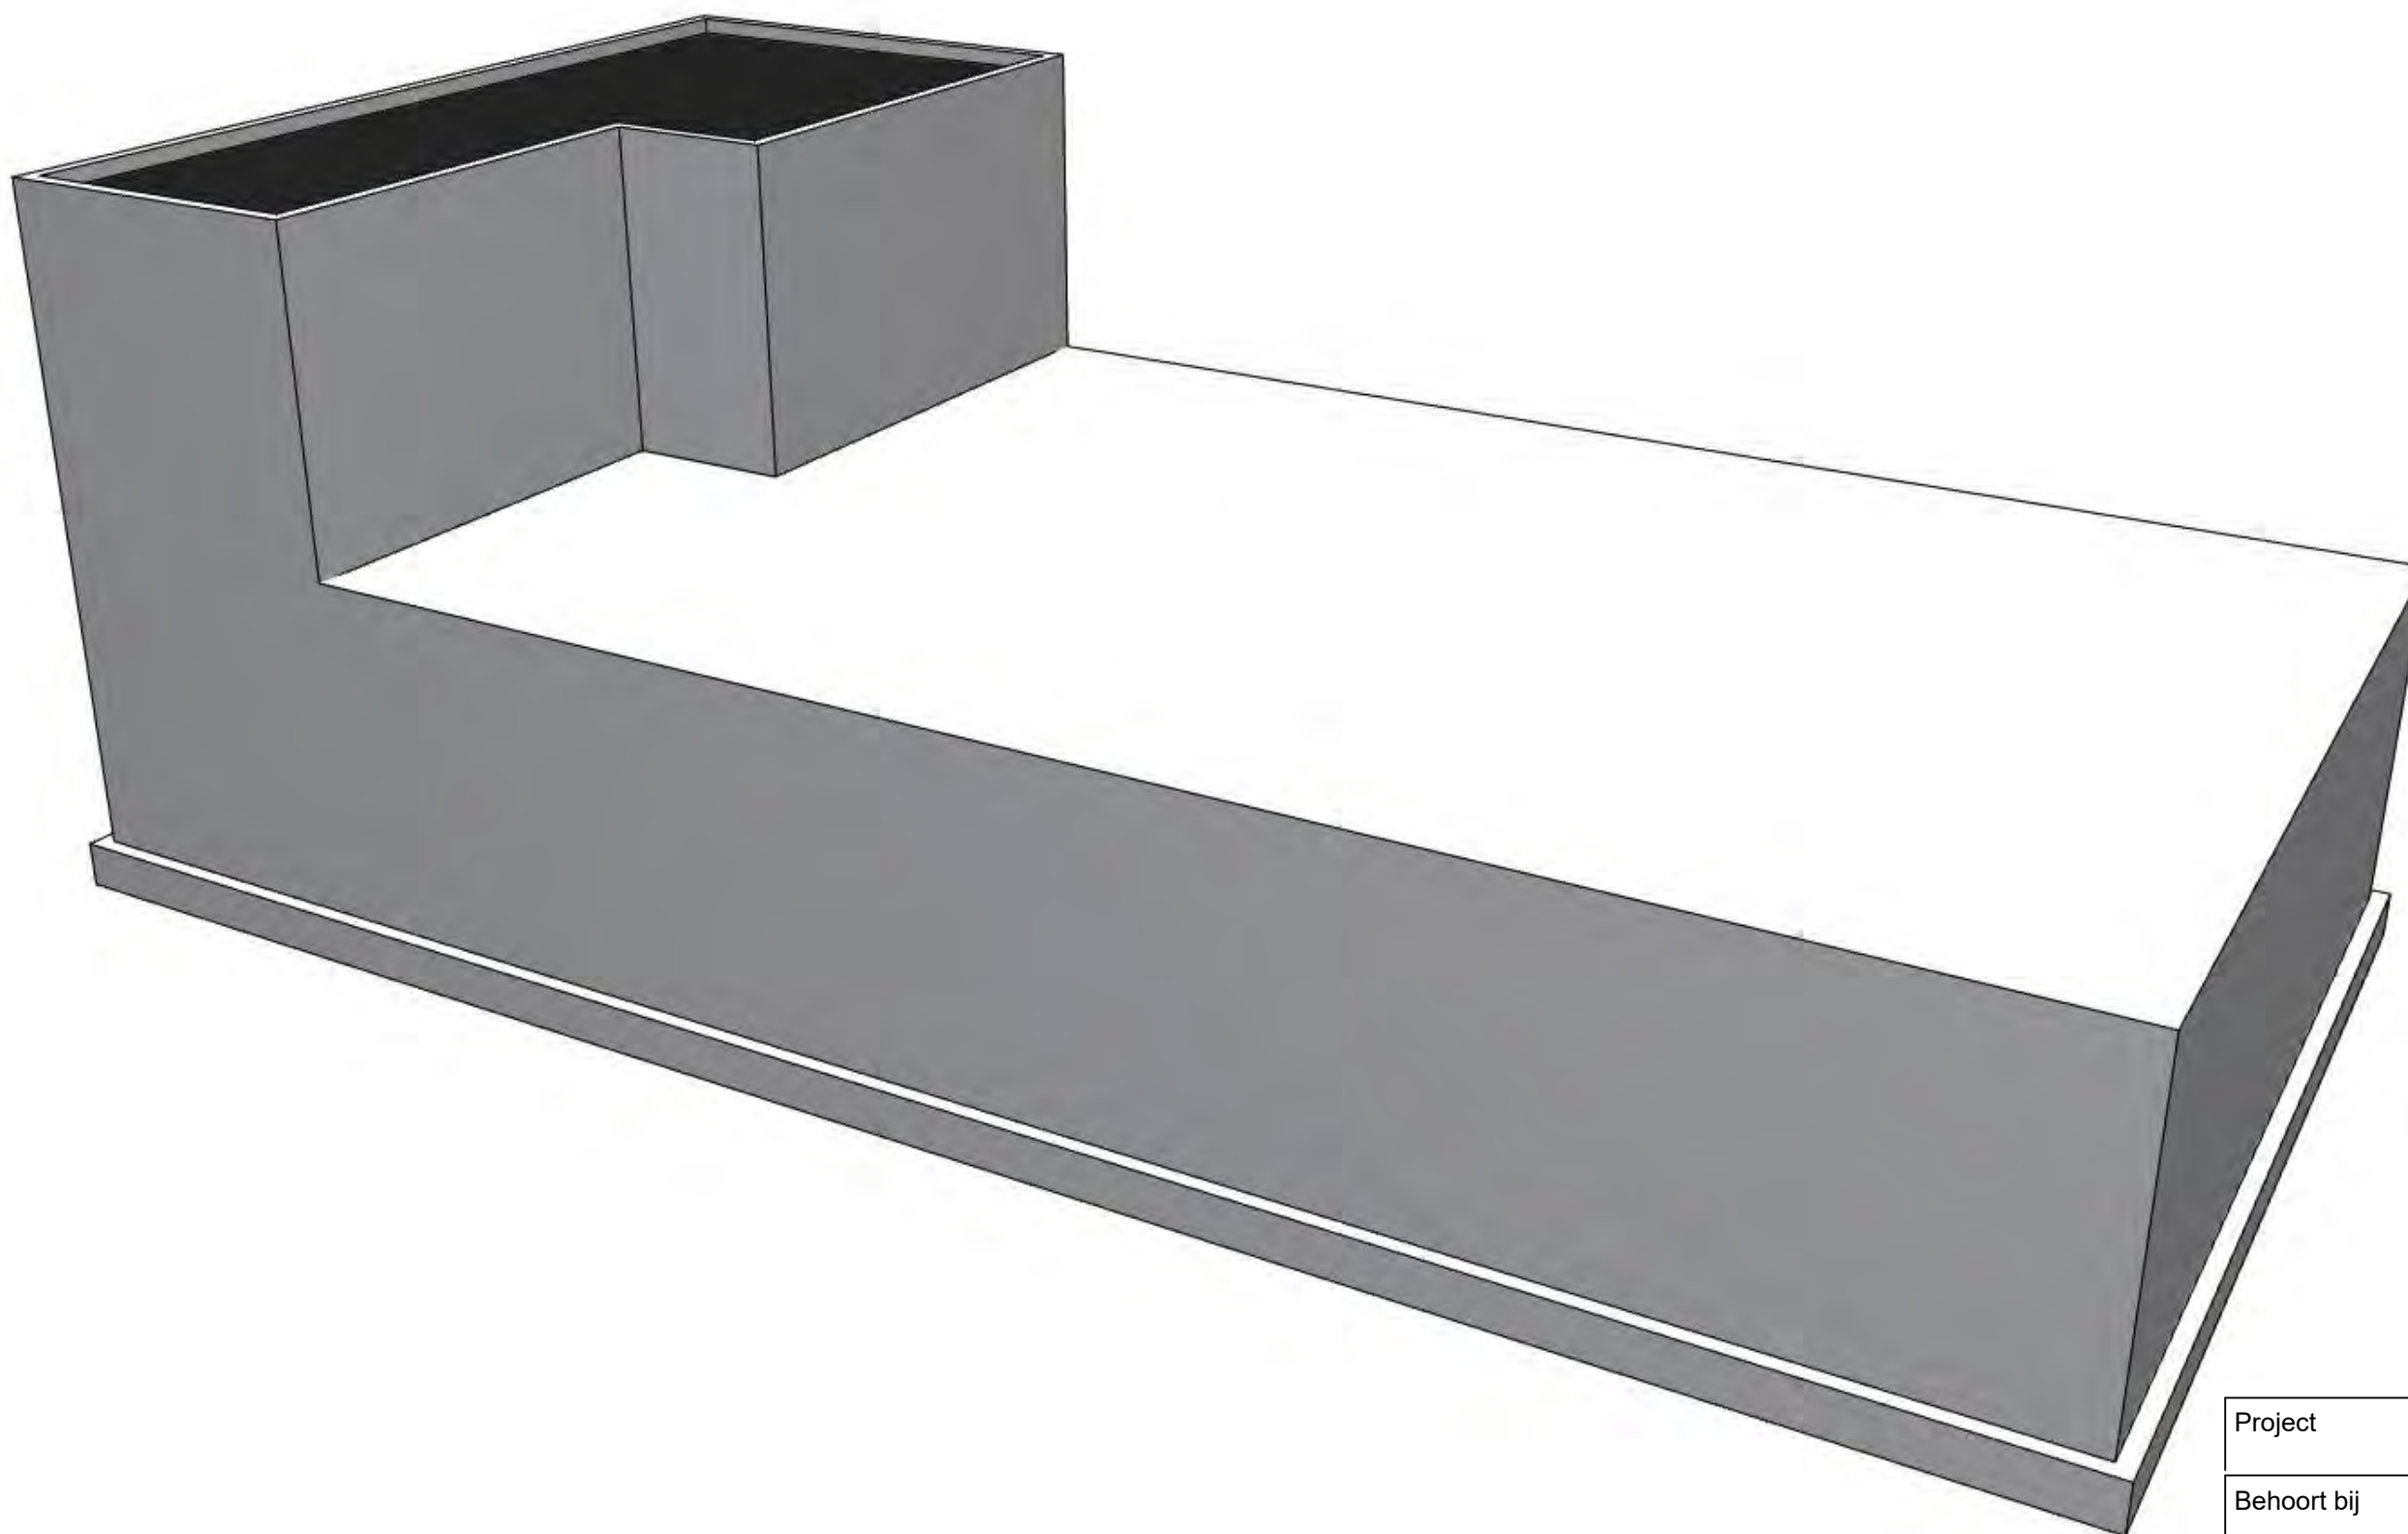

Project	TR hWKO		
Behoort bij	Voorlopig Ontwerp		
Omschrijving	3D 02		
Schaal	1:143,16	Datum	23-02-2021

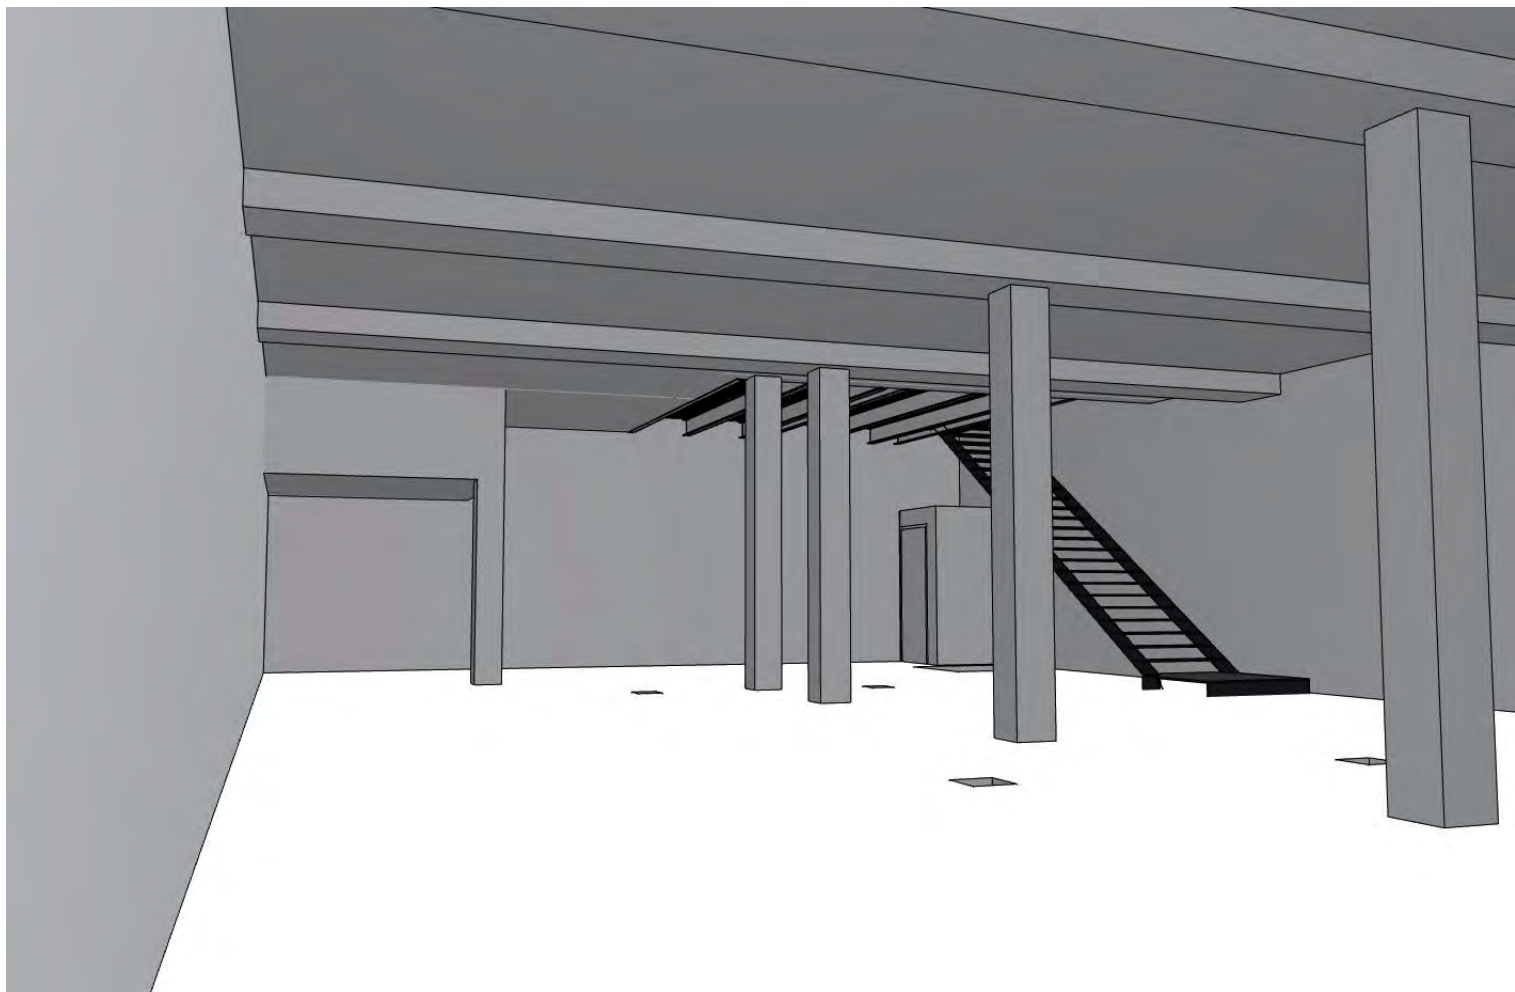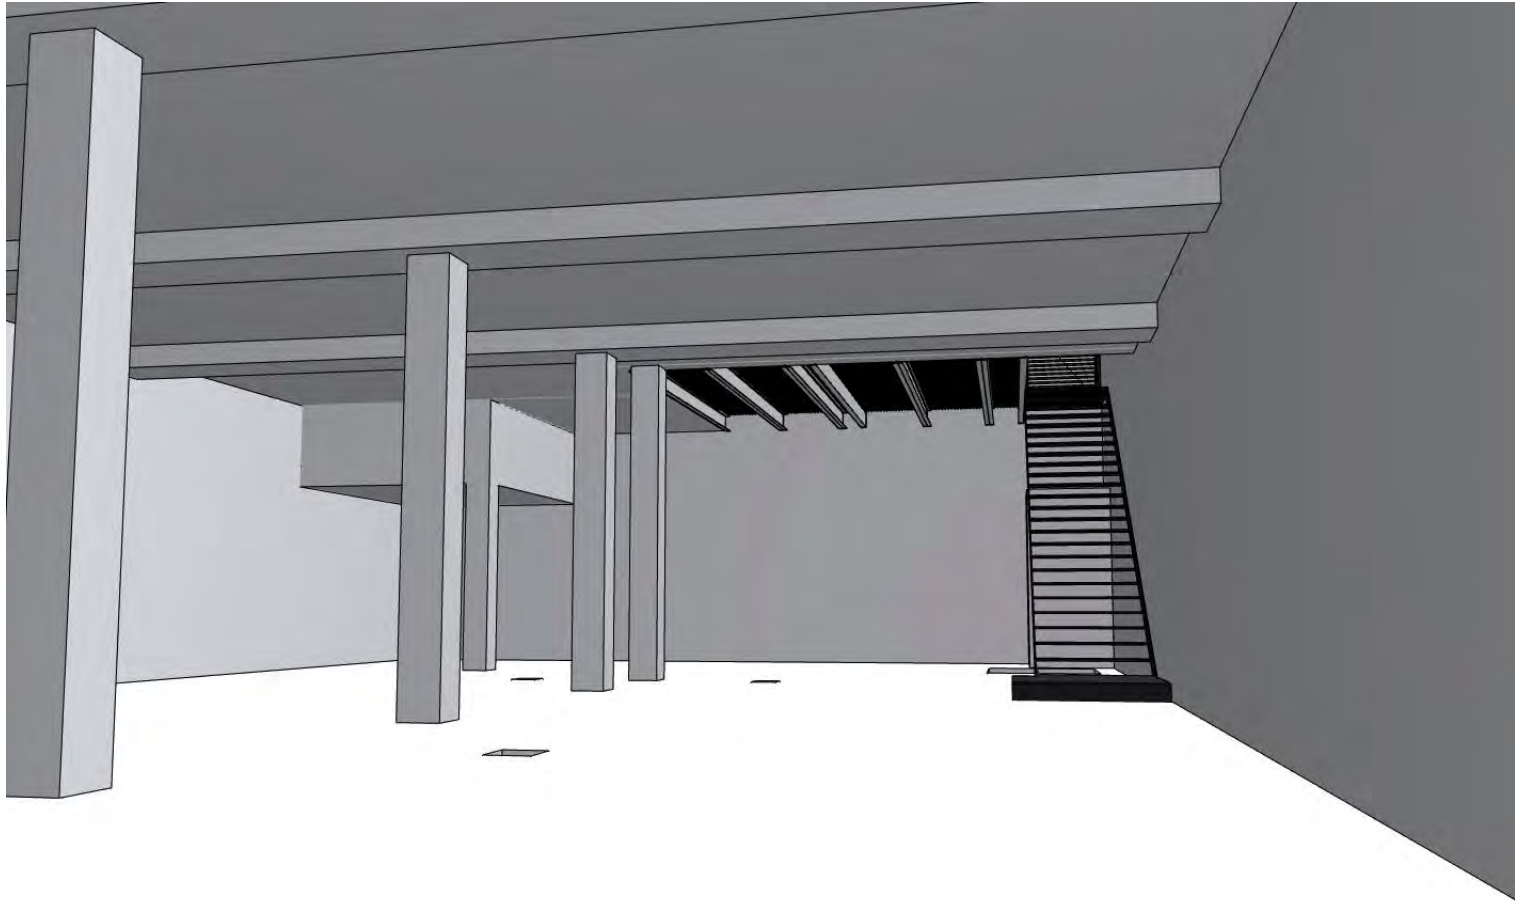

Project	TR hWKO		
Behoort bij	Voorlopig Ontwerp		
Omschrijving	3D 03		
Schaal	1:250	Datum	23-02-2021