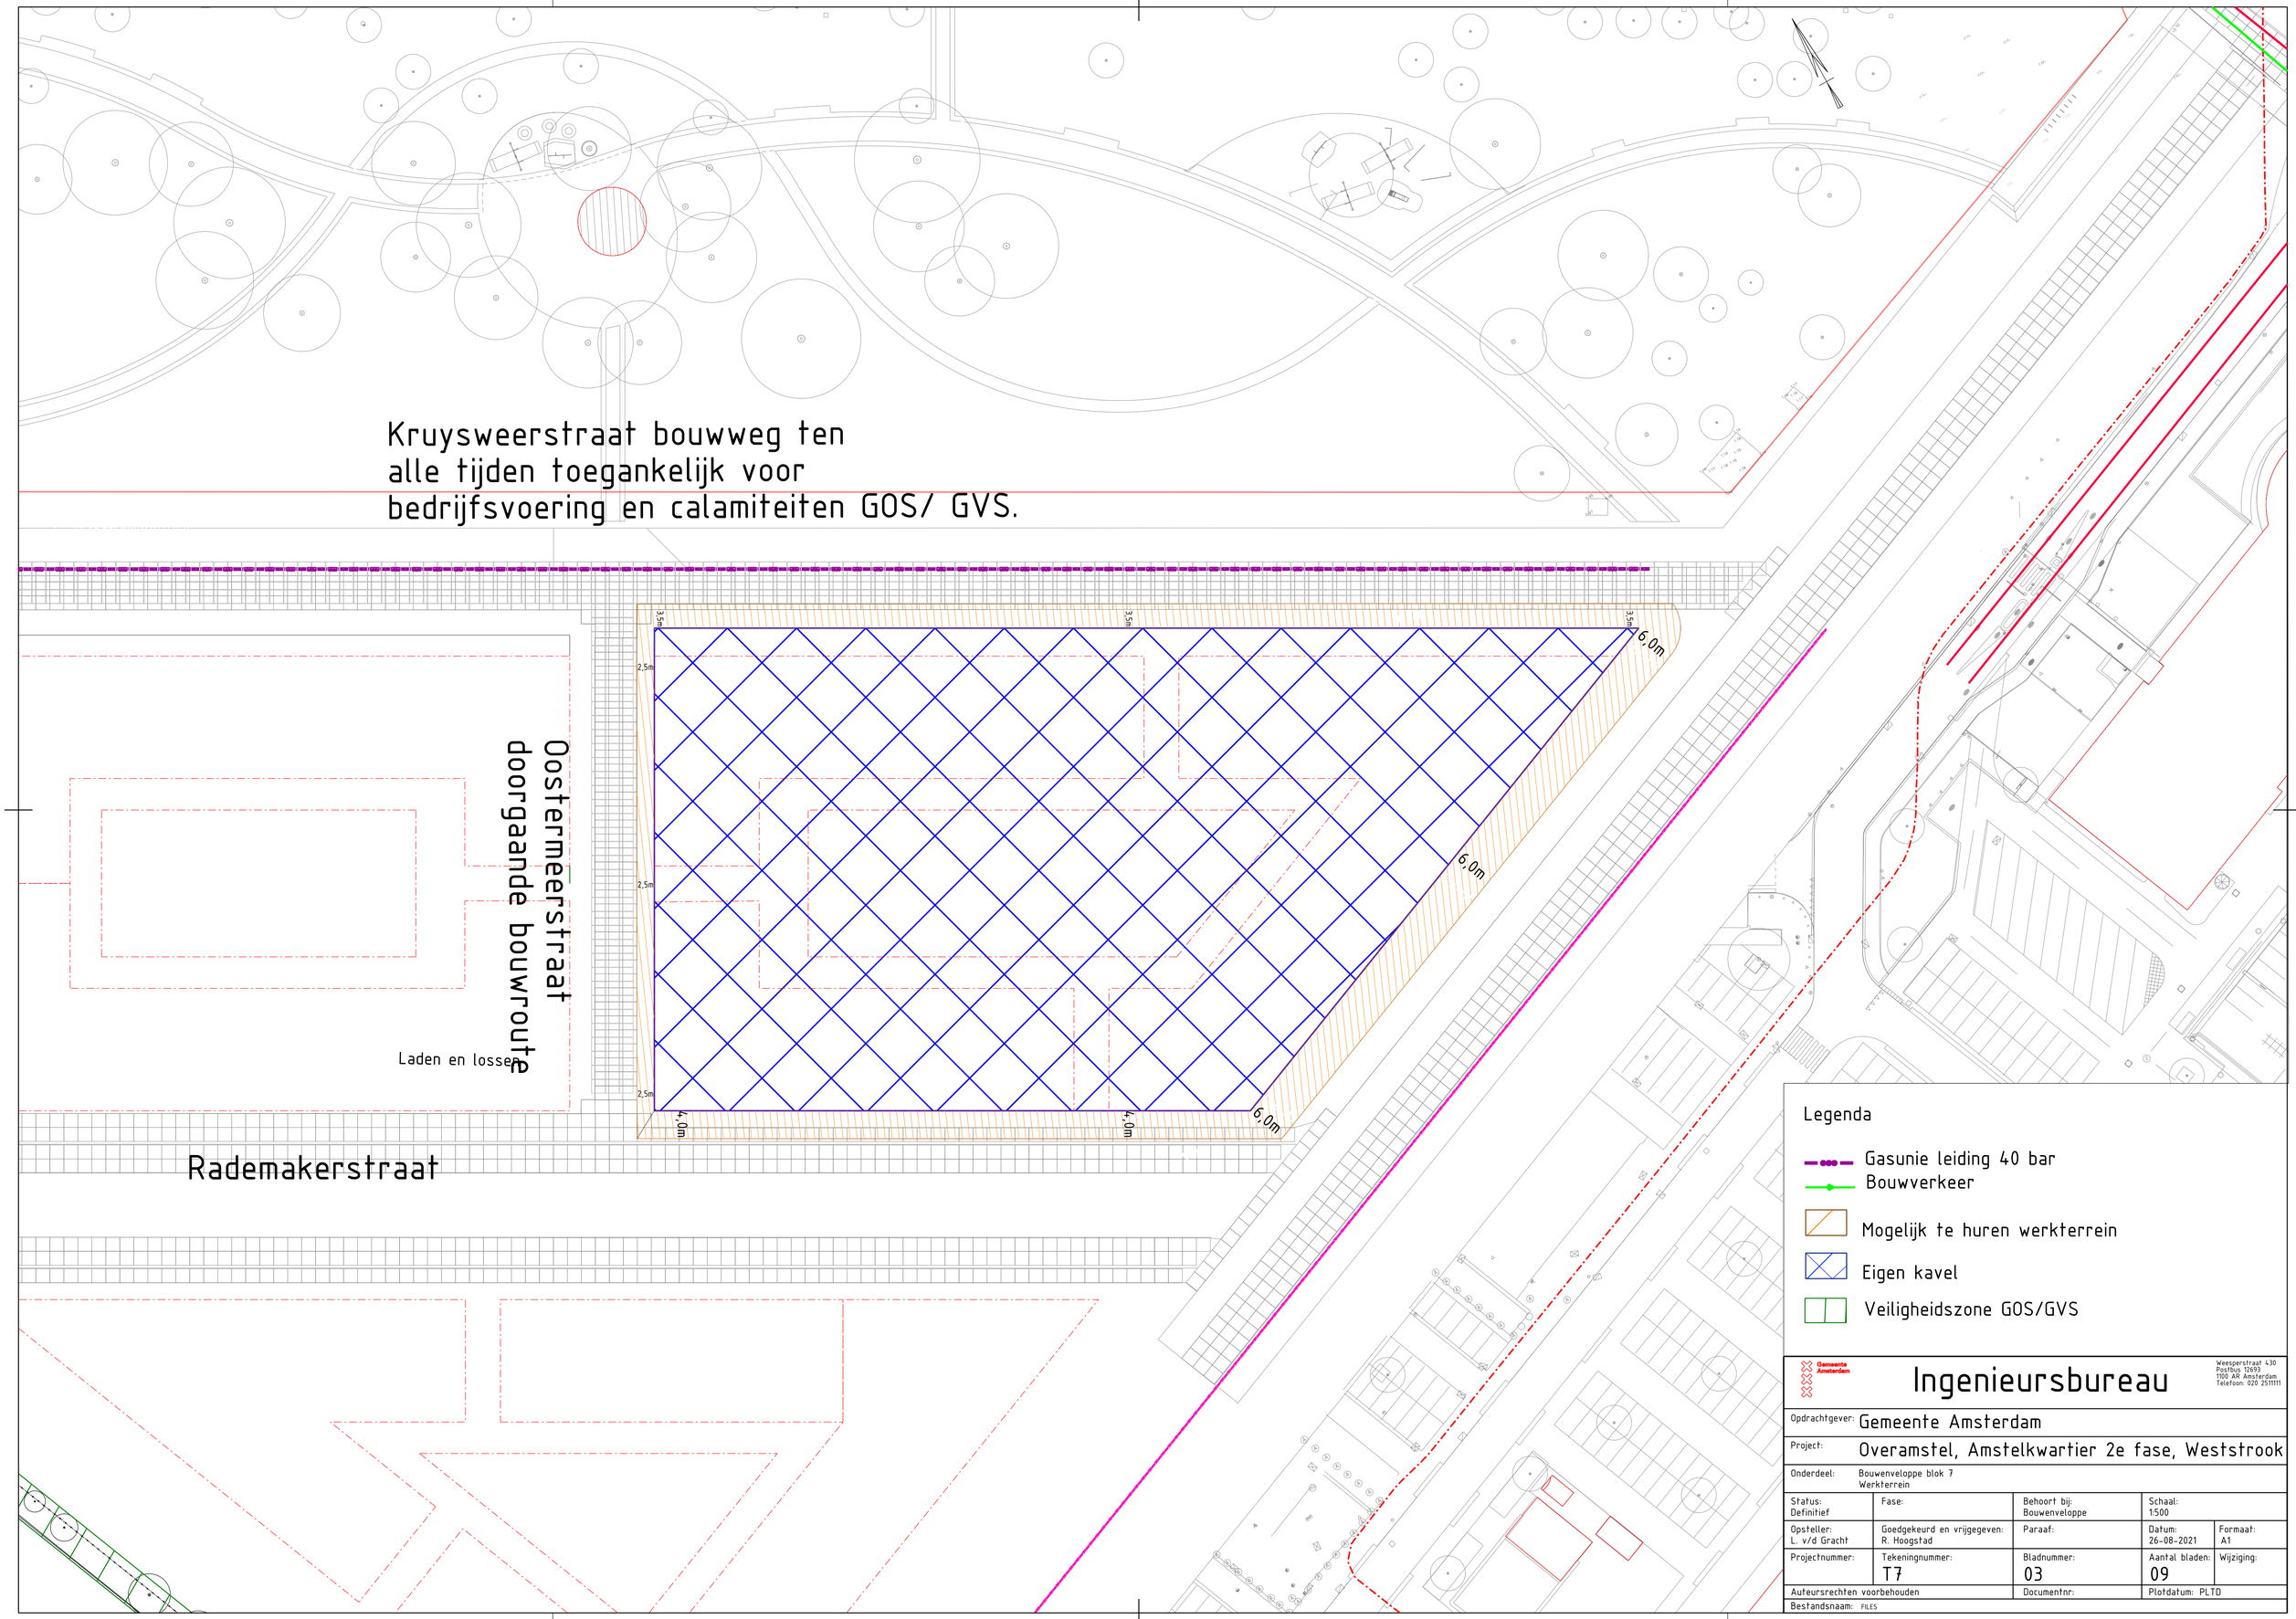

Gemeente Amsterdam

Ingenieursbureau

Weesperstraat 430
Postbus 12693
1100 AR Amsterdam
Telefoon: 020 2511111

Opdrachtgever:	Gemeente Amsterdam			
Project:	Overamstel, Amstelkwartier 2e fase, Weststrook			
Onderdeel:	Bouwenveloppe blok 7 Werkterrein			
Status: Definitief	Fase:	Behoort bij: Bouwenveloppe	Schaal: 1:500	
Opsteller: L. v/d Gracht	Goedgekeurd en vrijgegeven: R. Hoogstad	Paraaf:	Datum: 26-08-2021	Formaat: A1
Projectnummer:	Tekeningnummer: T7	Bladnummer: 03	Aantal bladen: 09	Wijziging:
Auteursrechten voorbehouden		Documentnr:	Plotdatum: PLTD	
Bestandsnaam: FILES				