


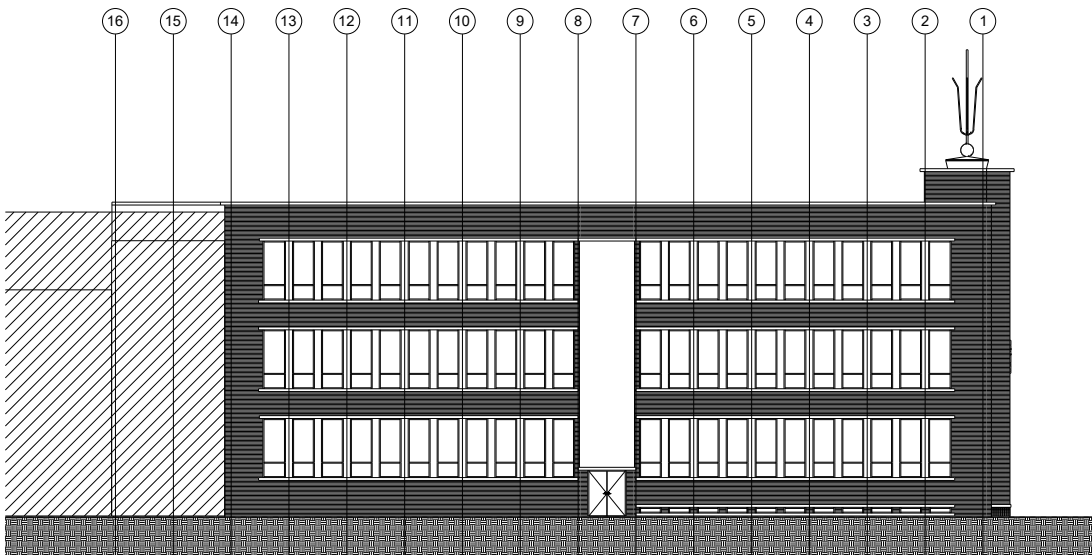

VOORGEVEL

Schaal 1 : 100



ZIJGEVEL LINKS

Schaal 1 : 100

Buizen voor Stadsbouw en Architectuur Wim de Bruijn

Wim de Bruijn

Albeda College Baljuwstraat
Rotterdam

Gevels

3710	A1+	1 : 100
REV-020		
RDPG	2017-06-11	