


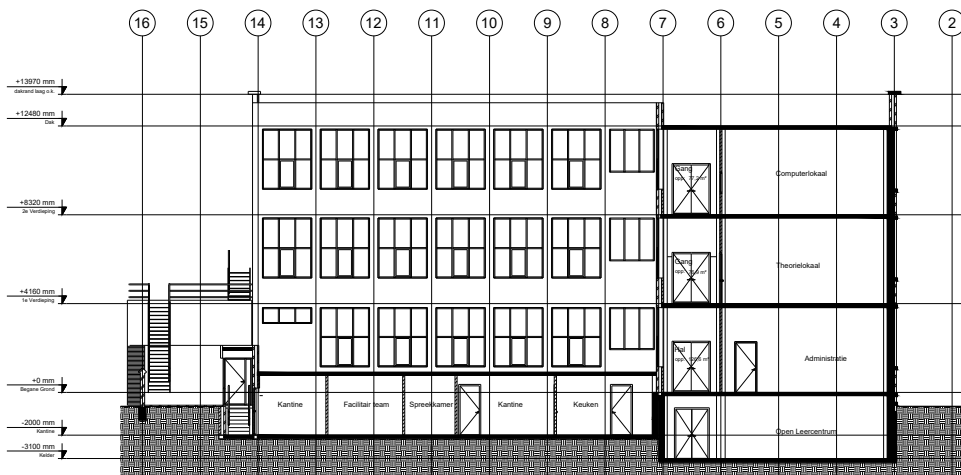

Doorsnede A-A
Schaal 1:100



Doorsnede C-C
Schaal 1:100

Buizen voor Stadsbouw en Architectuur Wim de Bruijn

Wim de Bruijn

Albeda College Baljuwstraat Rotterdam

Doorsneden

3710 A1+ 1:100

REV-030

RDPG 2017-06-11

Albeda College Baljuwstraat Rotterdam - Doorsneden - 1:100