


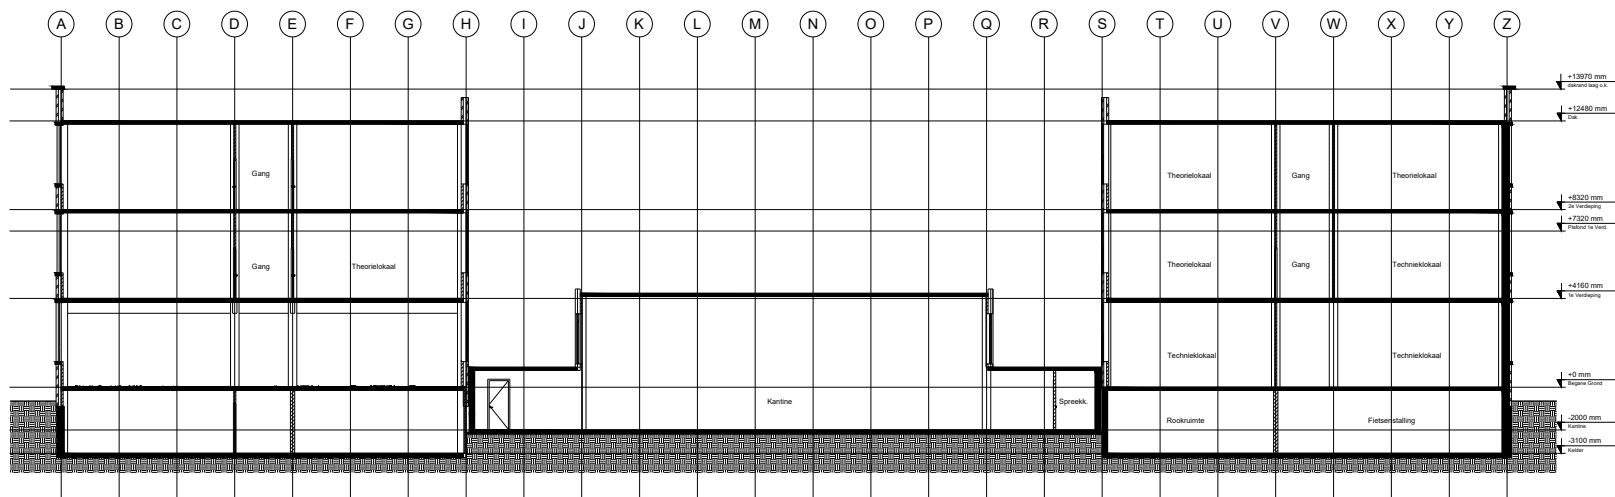

Doorsnede B-B

Schaal 1 : 100



Doorsnede D-D

Schaal 1 : 100

Bureau voor Stedebouw en Architectuur Wim de Bruijn

Wim de Bruijn

Albeda College Baljuwstraat Rotterdam

Doorsneden

REV-031

2017-06-11

RDPG