



Projectnaam School, sportzaal en dorpscentrum te Zwartewaal


Onderwerp **Gevel en kozijn
fragment_dicht**

Projectcode **ZwB**
Opdrachtgever Gemeente Brielle

Schaal 1:50
Formaat A3

Tekeningnr. **DO-500.1**
Datum uitgifte 15/04/2021
Datum 15/04/2021
Wijziging

NOAAH
NETWORK ORIENTED ARCHITECTURE
Moermanskade 111 | 1013 BC Amsterdam (NL)
office@noahh.nl | +31 (0)20 3090250
www.noahh.nl

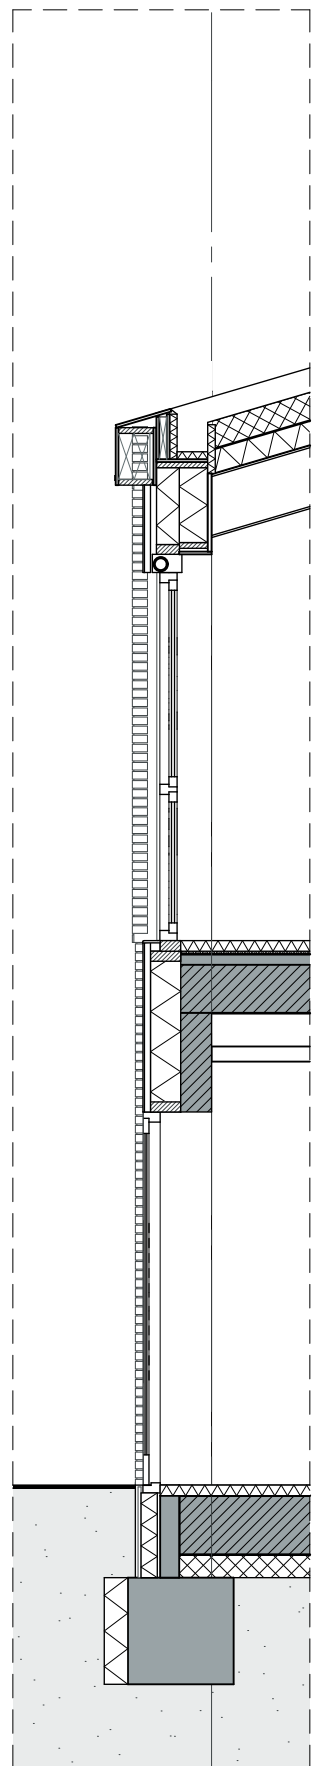

A



DA 01 dakbedekking EPDM o.g.


GA 06 dakrand gezet
aluminium

GA 05 panelen gekleurd
glas emalite

GA 03 kozijnen en ramen
Meranti in kleur
geschilderd bruingrijs

GA 01 gemêleerd bruin/
zwart metselwerk

GA 02 gemêleerd
creme metselwerk

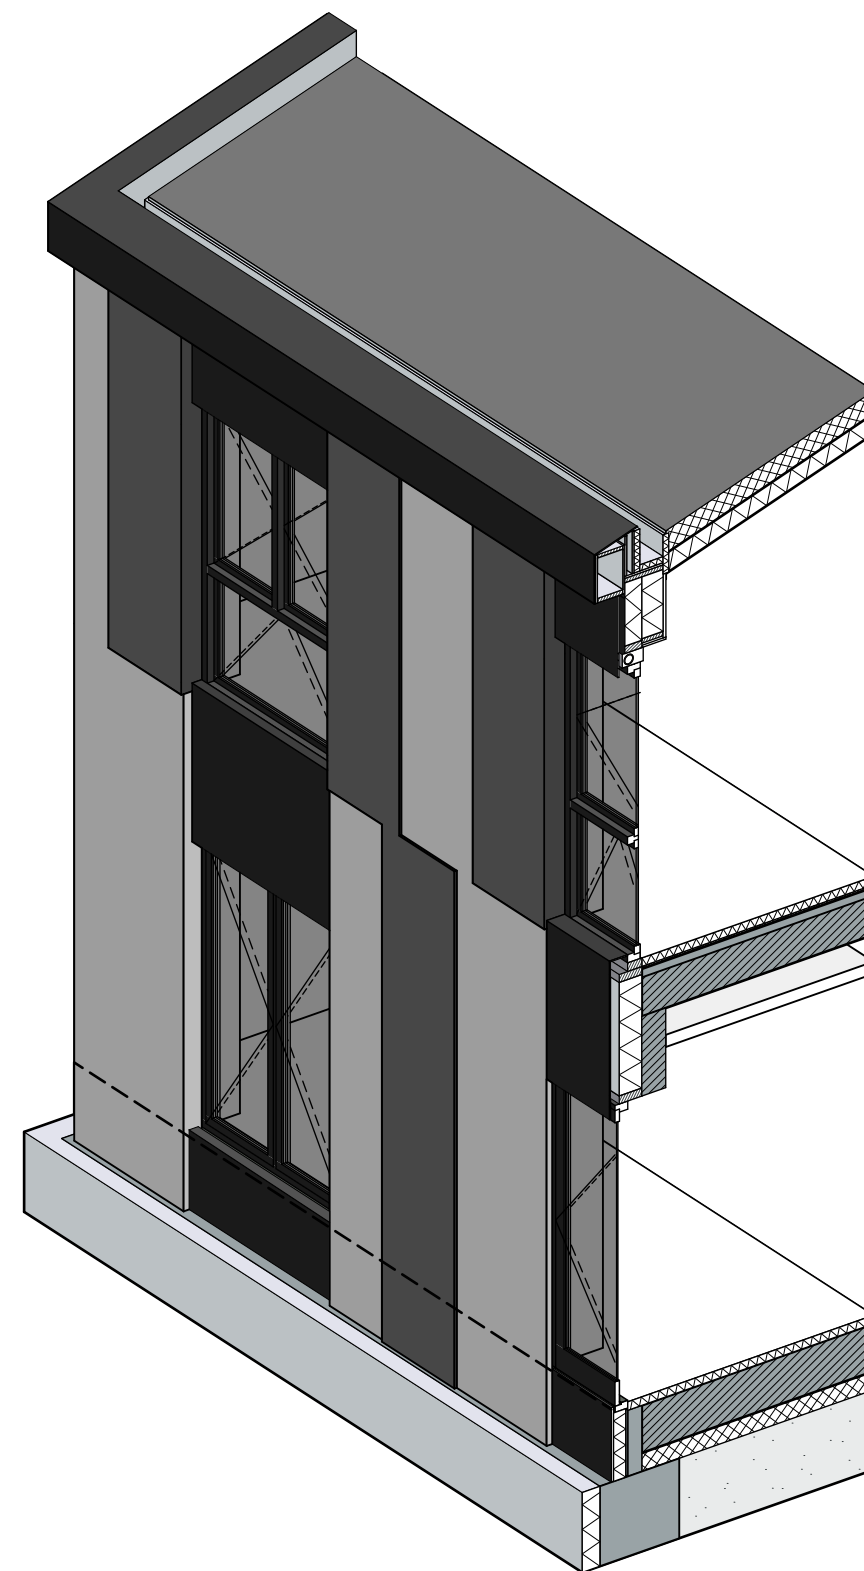

Projectnaam School, sportzaal en dorpscentrum te Zwartewaal

Onderwerp **Gevel en kozijn
fragment_open**

Projectcode **ZwB**
Opdrachtgever Gemeente Brielle

Schaal 1:50
Formaat A3

Tekeningnr. **DO-500.2**
Datum uitgifte 15/04/2021
Datum 15/04/2021
Wijziging

NOAHH
NETWORK ORIENTED ARCHITECTURE

Moermanskade 111 | 1013 BC Amsterdam (NL)
office@noahh.nl | +31 (0)20 3090250
www.noahh.nl